

प्रपत्र-44

परियोजना का नाम :-126कि० मी० ऋषिकेश-कर्णप्रयाग नई ब्राड गेज रेल मार्ग को विद्युत आपूर्ति हेतु 33 के० वी० विद्युत लाइन का गुल्लर सबस्टेशन से शिवपुरी टनल T2 (प्रस्तावित वन भूमि का क्षेत्रफल 1.68 हे०) तक निर्माण कार्य

क्षतिपूरक वृक्षारोपण का 1:50000 पैमाने का टोपोशीट का मानचित्र, जिसमें क्षतिपूरक वृक्षारोपण स्थल को दर्शाया गया हो तथा सम्बन्धित प्रभागीय वनाधिकारी द्वारा हस्ताक्षरित हो, संलग्न किया जाय। मानचित्र में समस्त सूचनाओं जी०पी०एस० रीडिंग सहित दर्शाते हुए संकेत तालिका में भी दिया जाय।

अभिषेकी अभियन्ता
विद्युत वितरण सुपुण्ड
उत्तराखण्ड पावर कारपोरेशन लि०
उत्तराखण्ड पावर कारपोरेशन लि०
नई टिहरी (टिहरी लाढ़वाल)

Sub Divisional Office,
उत्तराखण्ड अधिकारी
Suby. Distribution & Division
उत्तराखण्ड पावर कारपोरेशन लि०
मुनि-किरेती, ऋषिकेश

उप-सहायक अभियन्ता
उत्तराखण्ड पावर कारपोरेशन लि०
मुनि-किरेती, ऋषिकेश

प्रभागीय वनाधिकारी
नरेन्द्र नगर वन प्रभाग

उप प्रभागीय वनाधिकारी
उप प्रभागीय वन प्रभाग
मुनि-किरेती, ऋषिकेश
नरेन्द्रनगर वन प्रभाग

उप प्रभागीय वनाधिकारी
नरेन्द्रनगर वन प्रभाग
मुनि-किरेती, ऋषिकेश
मुनि की रेती


उप वन क्षेत्रधिकारी
शिवपुरी रेंज

162

डिजिटल मैप:- प्रस्तावित 33 के0वी0 ट्रांसमिशन लाइन, गुल्लर से रेल विकास निगम लि0 शिवपुरी टनल हेतु चयनित वृक्षारोपण स्थल (कुल क्षेत्रफल 3.36 है0)

0 0.25 0.5 1 1.5 2 Km
Scale-1:50,000

SOI Toposheet No: 53J/08

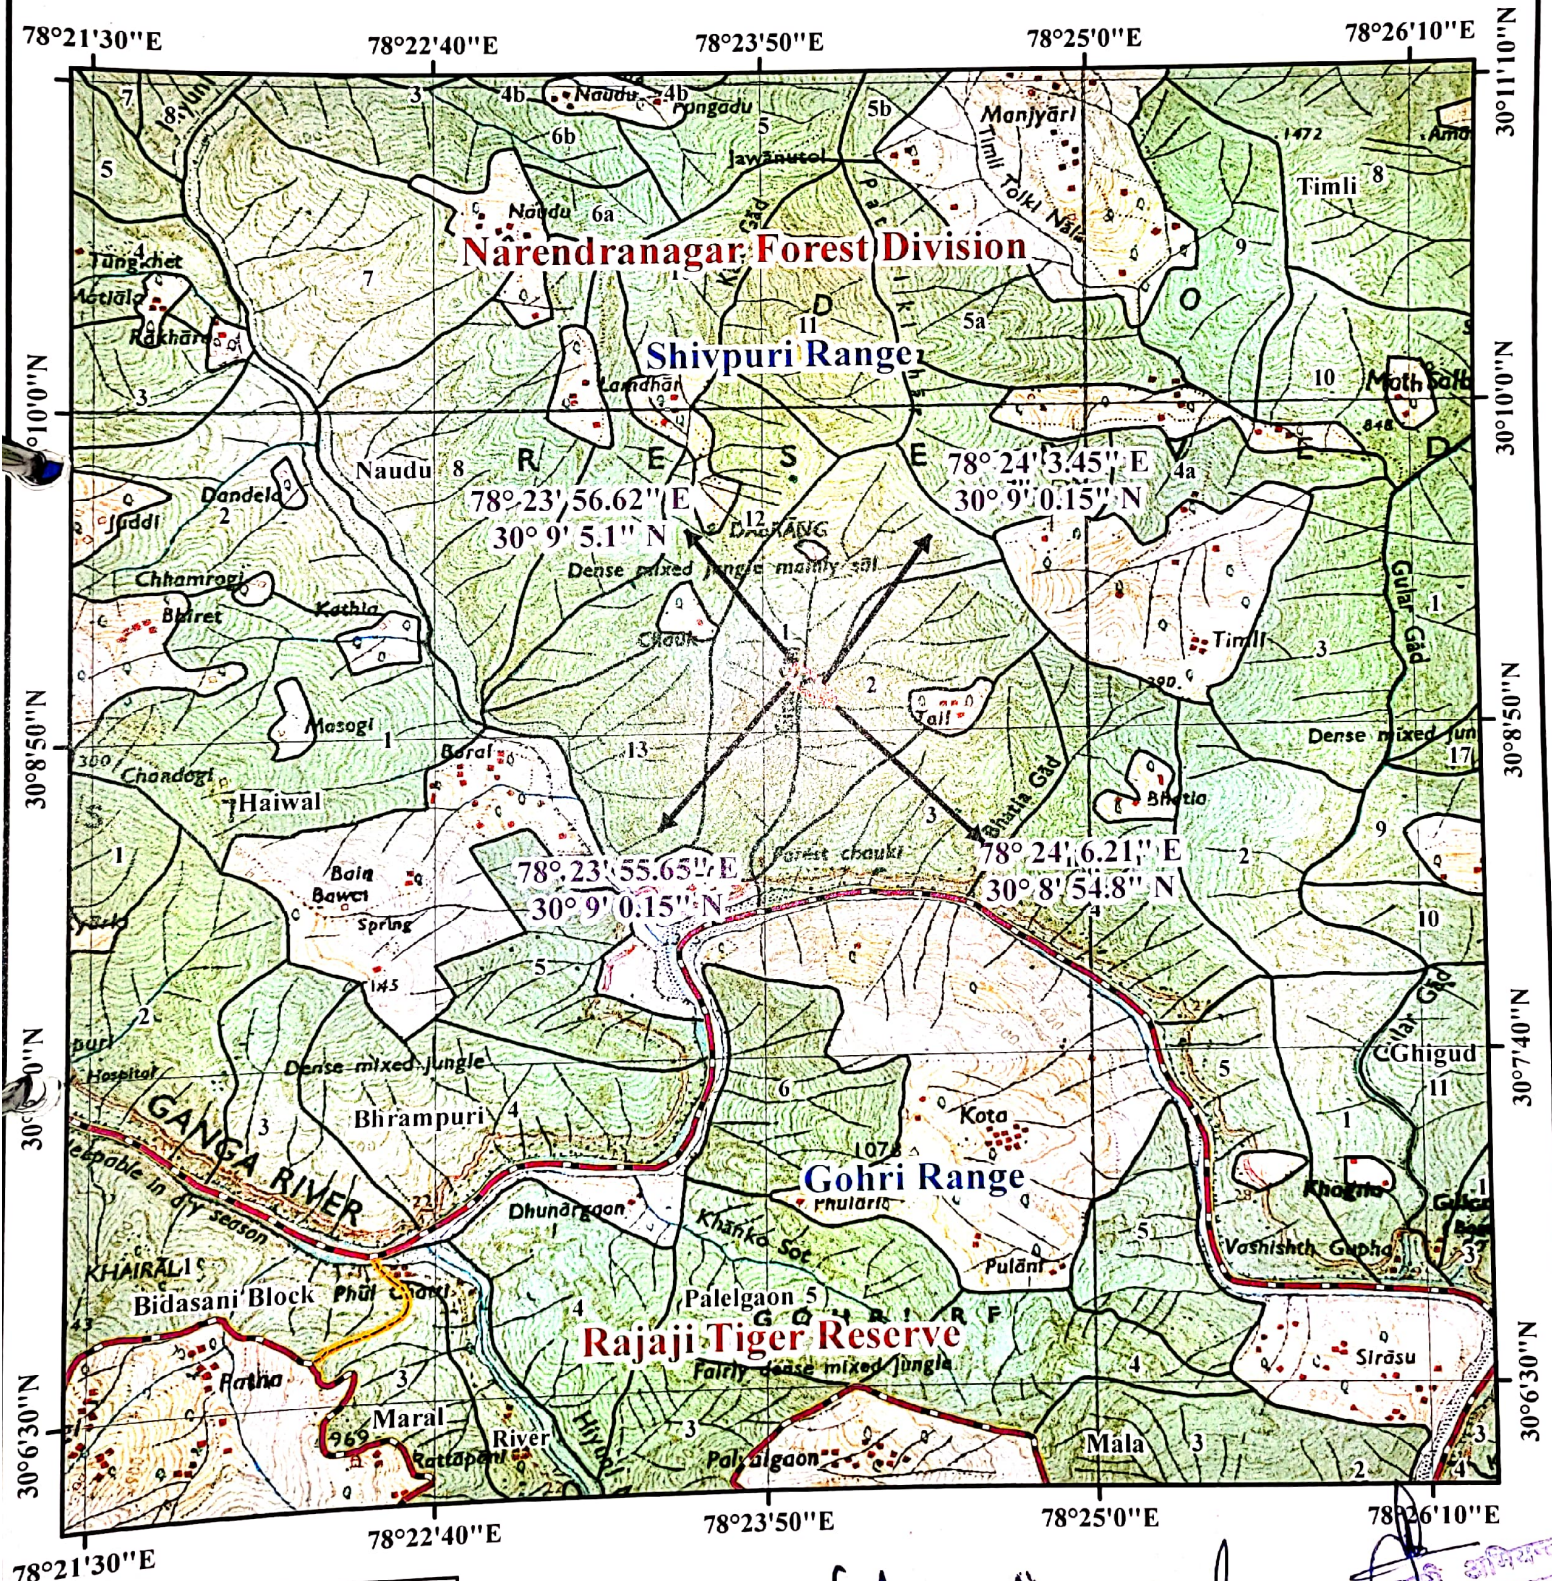

Legend

- Range Boundary
- Reserve Forest Area
- Division Boundary
- Proposed Land

Sub Divisional Officer
Forest Distribution S/Division
Main-KI-Roti (T.G.)

उप प्रमाणीय वनाधिकारी
(नरेन्द्रनगर)
नरेन्द्रनगर वन प्रभाग

अतिरिक्त अधिकारी
शिवपुरी रेंज
नरेन्द्रनगर वन प्रभाग
मृत्ति की रेती

Prepared by: ITGC, PCCF Office, Dehradun

163