



10-1

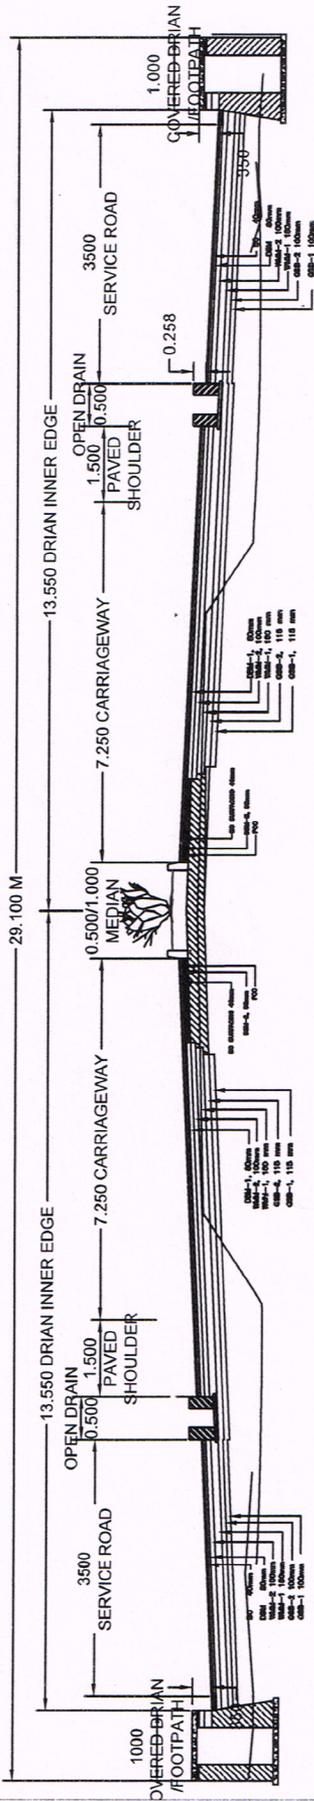

**TYPICAL CROSS SECTION WITH SERVICE ROAD FROM CH 7.800 TO 10.650**

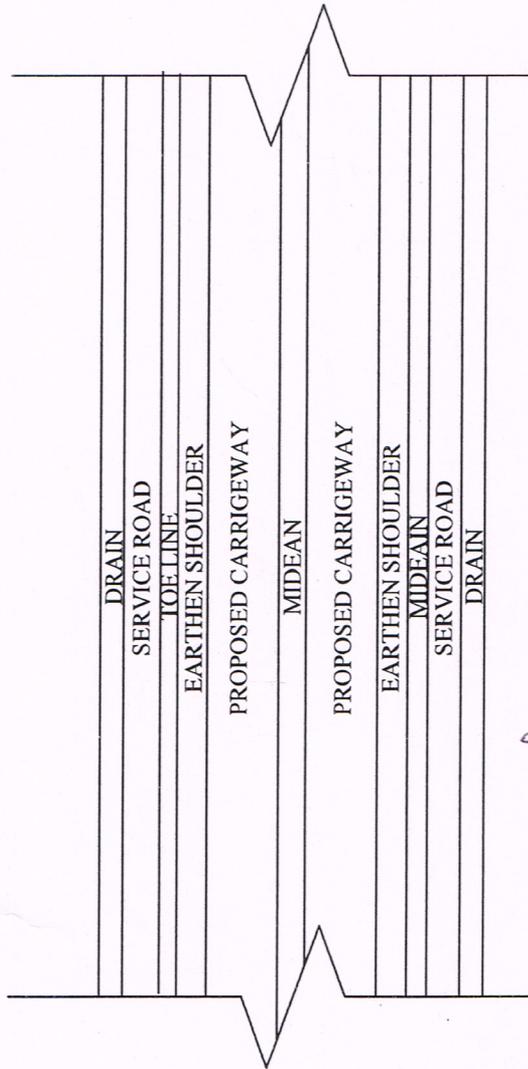

  
 प्रबन्धक (तकनीकी) (आर० वी० सिंह)  
 उ०प्र० राज्य राजमार्ग प्राधिकरण  
 लखनऊ

  
 आशा प्रबन्धक (सकनीकी)  
 उ०प्र० राज्य राजमार्ग प्राधिकरण  
 लखनऊ