

मलवा निस्तारण प्रमाण-पत्र

प्रमाणित किया जाता है कि जनपद पौड़ी गढ़वाल के अन्तर्गत अरकनी-खन्दूखाल-मुछियाली मोटर मार्ग के कि०मी० 8 मटाखाली से कोल्टा-मुछियाली होते हुये ग्राम उत्तरासू देवलगांव तक मोटर मार्ग का निर्माण कार्य की कंटिंग से निकलने वाले मलवे से 60% -75% भाग पत्थरों एवं बोल्डरों का होगा। जिनका उपयोग मार्ग की बाहर की ओर लगने वाली R/Wall & B/Wall का निर्माण पानी की निकासी हेतु मार्ग निर्माण एवं नाली के निर्माण में उपयोग किया जायेगा। अवशेष 40%-25% भाग से निकलने वाले मिट्टी का उपयोग मोड़ों पर सुपरएलीवेशन बनाने में किया जायेगा। इसके अतिरिक्त यदि कुछ मात्रा मौजूद रहती है, तो उसका उपयोग पेड़ रहित भाग को सममतल करने में किया जायेगा।

सहायक अभियन्ता
निर्माण खण्ड, सी० नि० वि०
श्रीनगर (गढ़वाल)

अधिशोषी अभियन्ता
निर्माण खण्ड, लो० नि० वि०
श्रीनगर - गढ़वाल

प्रभागीय वनाधिकारी
प्रभागीय वनाधिकारी
सिविल सोयस वन विभाग
पौड़ी

वन क्षेत्राधिकारी
श्रीनगर राजि (सिविल)

मलवे के निस्तारण हेतु योजना का प्रमाण-पत्र

60

प्रमाणित किया जाता है कि राज्य योजना के अन्तर्गत जनपद पौड़ी गढ़वाल के अन्तर्गत अरकनी-खन्दूखाल- मुछियाली मोटर मार्ग के कि०मी० 8 मटाखाली से कोल्टा-मुछियाली होते हुये ग्राम उत्तरासू देवलगांव तक मोटर मार्ग का निर्माण कार्य से प्राप्त मलवे के निस्तारण हेतु निम्नलिखित योजनायें हैं।

कुल उत्सर्जित मलवा की मात्रा	—	96650.00 घन मी०
निस्तारित मलवा घटाइये		
1. मार्ग के खड्ड साइड की तरफ रिटेंनिंग वाल/ब्रेस्टवाल निर्माण में तथा रिटेंनिंग वाल एवं मार्ग के बीच पत्थर भरान करके।	—	7000.00 घन मी०
2. स्कपर निर्माण में पत्थर भरान करके।	—	2000.00 घन मी०
3. सुपर एलिवेशन के निर्माण में भरान करके।	—	20000.00 घन मी०
4. मार्ग को समतल करने के लिये पत्थर का भरान करके।	—	22000.00 घन मी०
5. मार्ग के दलदल वाले भाग पर सोलिंग को (12 सेमी० लूज) हेतु पत्थर का उपयोग करके।	—	2500.00 घन मी०
6. कॉजवे के निर्माण में पत्थर/बोल्डर का उपयोग किया जायेगा।	—	2000.00 घन मी०
7. मार्ग के ग्रेडिएन्ट को मलेव से भरान करके ठीक किया जायेगा।	—	20000.00 घन मी०
कुल मलवा	—	75500.00 घन मी०
डम्पिंग हेतु कुल शेष मलवा	—	21150.00 घन मी०

उपरोक्त योजनाओं द्वारा पहाड़ कटान से प्राप्त मलवे का उपयोग मार्ग निर्माण में कर लिया जायेगा, तथा अवशेष मलवे को नाप भूमि में बने डम्पिंग जोन 1 से 8 में डम्प कर दिया जायेगा।

[Signature]

सहायक अभियन्ता,
निर्माण खण्ड, लो० नि० वि०
धीनगर (गढ़वाल)

[Signature]
अधिशक्ती अभियन्ता
निर्माण खण्ड लो० नि० वि०
धीनगर (गढ़वाल)

[Signature]
प्रमाणित वनाधिकारी
सिविल एवं सौर्यम, वन प्रभाग
धीनगर (गढ़वाल)

[Signature]
वन क्षेत्राधिकारी
धीनगर राजि (सिविल)

सड़क निर्माण में उत्सर्जित मलवे के उपचार सम्बन्धी योजना/प्राक्कलन वर्ष

2010-11

मोटर मार्ग का नाम :- जनपद पौड़ी गढ़वाल के अन्तर्गत अरकनी-खन्दूखाल-मुछियाली मोटर मार्ग के कि०मी० 8 मटाखाली से कोल्टा-मुछियाली होते हुये ग्राम उत्तरासू देवलगांव तक मोटर मार्ग का निर्माण कार्य।

लम्बाई :- 2.800 किमी०

प्रभावित वन भूमि :- 4.435 हैक्टे०

क्र०सं०	कार्य मद	संख्या	दर/इकाई	कुल धनराशि
1	घास एवं झाड़ी प्रजाति का रोपण/बीज बुआई मय गड़ढ़े खुदान, भरान व अन्य कार्य।	0.5 हैक्टे० (प्रस्तावक विभाग द्वारा मलवा निस्तारण योजना में चिन्हित स्थलों पर)	31000.00	15500.00
2	वानस्पतिक चैकडेम निर्माण	7 नं०	2000.00	14000.00
3	क्रेटवायर चैकडेम निर्माण	7 नं०	10000.00	70000.00
4	आर०आर०ड्राई निर्माण।	8 नं०	10000.00	80000.00
	कुल योग -			1,79,500.00
			(एक लाख उन्नासी हजार पांच सौ मात्र)	

[Signature]

सहायक अभियन्ता
निर्माण खण्ड, लो० नि० वि०
श्रीनगर (गढ़वाल)

[Signature]
अधिशाली अभियन्ता
निर्माण खण्ड, लो० नि० वि०
श्रीनगर - गढ़वाल

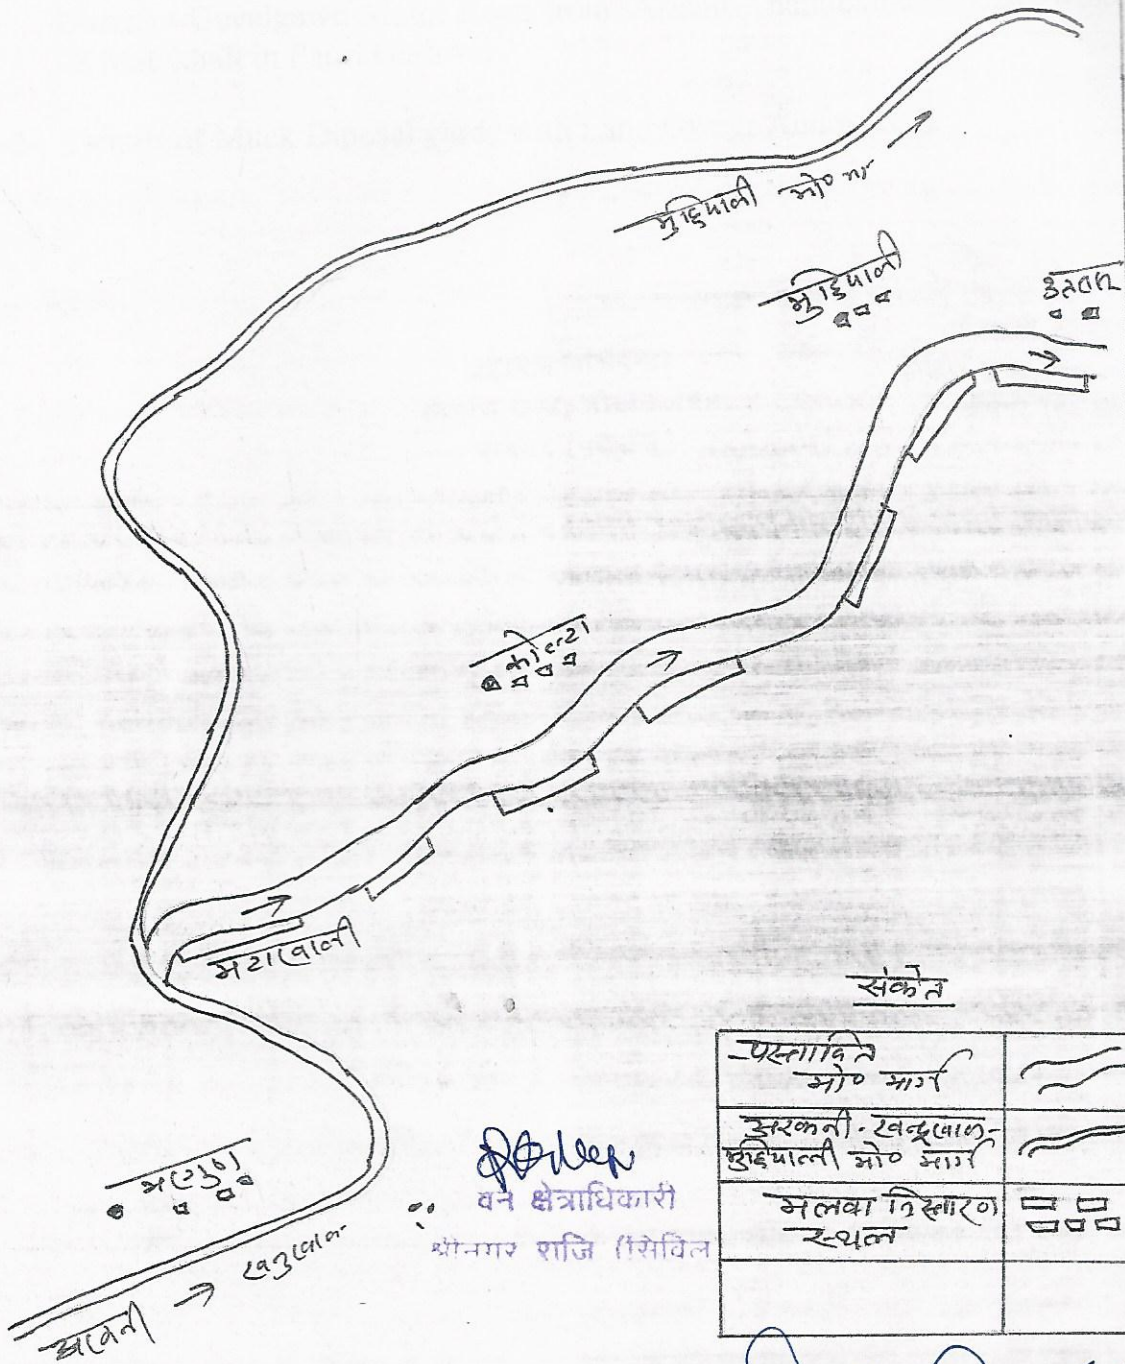
[Signature]
वन क्षेत्राधिकारी
श्रीनगर राजि (सिविल)

[Signature]
प्रभागिय वनाधिकारी
सिविल सोयम वन
पौड़ी

परियोजना का नाम :- जनपद पौड़ी गढ़वाल के अन्तर्गत अरकनी-खन्दूखाल-मुछियाली मोटर मार्ग के कि०मी० 8 मटाखाली से कोल्टा-मुछियाली होते हुये ग्राम उत्तरासू देवलगांव तक मोटर मार्ग का निर्माण कार्य।

मलवा निस्तारण की समानचित्र योजना

Not to Scale



पस्तावित मोटर मार्ग	
अरकनी-खन्दूखाल-मुछियाली मोटर मार्ग	
मलवा निस्तारण स्थल	

वन क्षेत्राधिकारी
श्रीनगर राजी (सिविल)

सहायक अभियन्ता
निर्माण खण्ड, लो० नि० वि०
श्रीनगर (गढ़वाल)

अधिशायी अभियन्ता
निर्माण खण्ड, लो० नि० वि०
श्रीनगर - गढ़वाल

प्रभागिय वन्याधिकारी
सिविल सोयम वन
पौड़ी

MUCK DISPOSAL EXERCISE INDEX

परियोजना का नाम :- जनपद पौड़ी गढ़वाल के अन्तर्गत अरकनी-खन्दूखाल- मुछियाली मोटर मार्ग के कि०मी० 8 मटाखाली से कोल्टा-मुछियाली होते हुये ग्राम उत्तरासू देवलगांव तक मोटर मार्ग का निर्माण कार्य।

1- Construction Division P.W.D. Srinagar Garhwal for construction of Kolta-Muchali-Uttrashu-Develgawn Motor Road from Arkani-Khandukhal-Muchali Motor Road Km. 08 Matakhal in Pauri Garhwal .

2- Details of Muck Diposal yards with Land Owner Annexure II

सहायक अभियन्ता
निर्माण खण्ड, लो० नि० वि०
श्रीनगर (गढ़वाल)

अधिसूची अभियन्ता
निर्माण खण्ड लो० नि० वि०
श्रीनगर (गढ़वाल)

प्रभागिक अभियन्ता
सिविल एवं सौर्य, वन प्रभाग
पौड़ी (गढ़वाल)

परियोजना का नाम :- जनपद पौड़ी गढ़वाल के अन्तर्गत अरकनी-खन्दूखाल- मुछियाली मोटर मार्ग के कि०मी० 8 मटाखाली से कोल्टा-मुछियाली होते हुये ग्राम उत्तरासू देवलगांव तक मोटर मार्ग का निर्माण कार्य।

मक डिस्पोजल हेतु वनीकरण एवं अभियांत्रिकी कार्यों में जो भी व्यय होगा उसे लोक निर्माण विभाग उत्तराखण्ड द्वारा वन विभाग की मांग के अनुसार उपलब्ध करा दिया जायेगा।

कनिष्ठ अभियन्ता
निर्माण खण्ड, लो०नि०वि०
श्रीनगर गढ़वाल

सहायक अभियन्ता
निर्माण खण्ड, लो०नि०वि०
श्रीनगर गढ़वाल

अधिसूची अभियन्ता
निर्माण खण्ड, लो०नि०वि०
श्रीनगर गढ़वाल

योजना का नाम :- जनपद पौड़ी गढ़वाल के अन्तर्गत अरकनी-खन्दूखाल- मुछियाली मोटर मार्ग के कि०मी० दाखाली से कोल्टा-मुछियाली होते हुये ग्राम उत्तरासू देवलगांव तक मोटर मार्ग का निर्माण कार्य।

Location and Quantity of Debries disposed

कि०मी० नं० जहाँ मक डिस्पोजल किया जाना है।	डिस्पोजल हेतु प्रस्तावित स्थान का चैनेज	प्रस्तावित स्थान का साईज मी० में	भूमि का प्रकार	प्रस्तावित स्थान की मक डिस्पोजल क्षमता घन मी० में
Km-01	X-S 0/4 to 0/10	175.00 x 9.00x3.00	नाप भूमि	4725.00 घन मी०
Km-02	X-S 1/33 to 1/39	150.00 x 9.00x3.00	नाप भूमि	4050.00 घन मी०
Km-03	X-S 2/8 to 2/14	100.00 x 9.00x3.00	नाप भूमि	2700.00 घन मी०
Km-04	X-S 3/25 to 3/31	125.00 x 9.00x3.00	नाप भूमि	2250.00 घन मी०
Km-05	X-S 4/30 to 4/36	75.00 x 9.00x3.00	नाप भूमि	2025.00 घन मी०
Km-06	X-S 5/30 to 5/36	90.00 x 9.00x3.00	नाप भूमि	2430.00 घन मी०
Km-07	X-S 6/14 to 6/20	70.00 x 9.00x3.00	नाप भूमि	1890.00 घन मी०
Km-08	X-S 7/25 to 7/31	40.00 x 9.00x3.00	नाप भूमि	1080.00 घन मी०
		Total		21150.00 घन मी०

Summary of Muck/debries disposal

Total Debries obtain from Road Cutting	Material disposal by cartage	Material used for raod construction work	Total disposal in Dumping Zone	Balance Debries
96650.00 Cum	21150.00 Cum	75500.00 Cum	21150.00 Cum	NIL

सहायक अभियन्ता
निर्माण खण्ड, लो० नि० वि०
श्रीनगर (गढ़वाल)

अधिशाली अभियन्ता
निर्माण खण्ड लो० नि० वि०
श्रीनगर (गढ़वाल)

प्रभारित वन अधिकारी
नर्सरि एन० सी० एम०, वन प्रभाग
पौड़ी (गढ़वाल)

62D

योजना का नाम :- जनपद पौड़ी गढ़वाल के अन्तर्गत अरकनी-खन्दूखाल- मुछियाली मोटर मार्ग के कि०मी० 8 खाली से कोल्टा-मुछियाली होते हुये ग्राम उत्तरासू देवलगांव तक मोटर मार्ग का निर्माण कार्य।

Details of Muck Disposal Yards with Land Owner Detail

Cainager	Name of land owner & village	Land in Hec	Land in Sqm	Land area being used for dumping yard (sqm)	North	East
Km-01 X-S 0/4 to 0/10	श्री नवल किशोर ग्राम मरगुण	0.120	1200.00	1200.00	30° 12' 53.20"	78°41'01.78"
Km-02 X-S 1/33 to 1/39	श्री सीताराम ग्राम कोल्टा	0.075	750.00	750.00	30° 12' 26.23"	78°40'86.60"
Km-03 X-S 2/8 to 2/14	श्री सीताराम ग्राम कोल्टा	0.045	450.00	450.00	30° 12' 30.61"	78°40'29.28"
Km-04 X-S 3/25 to 3/31	श्री प्रेमलाल ग्राम मुछियाली	0.120	1200.00	1200.00	30° 12' 36.20"	78°40'10.90"
Km-05 X-S 4/30 to 4/36	श्री मथुरा प्रसाद ग्राम मुछियाली	0.120	1200.00	1200.00	30° 12' 16.10"	78°40'01.78"
Km-06 X-S 5/30 to 5/36	श्री जोत सिंह ग्राम मुछियाली	0.120	1200.00	1200.00	30° 12' 05.12"	78°39'30.83"
Km-07 X-S 6/14 to 6/20	श्री वीरेन्द्र सिंह एवं श्री आनन्द सिंह ग्राम धौली लगा मुछियाली	0.120	1200.00	1200.00	30° 12' 04.21"	78°39'01.00"
Km-08 X-S 7/25 to 7/31	श्री दयाल लाल ग्राम उत्तरासू	0.120	1200.00	1200.00	30° 11' 31.73"	78°38'45.00"

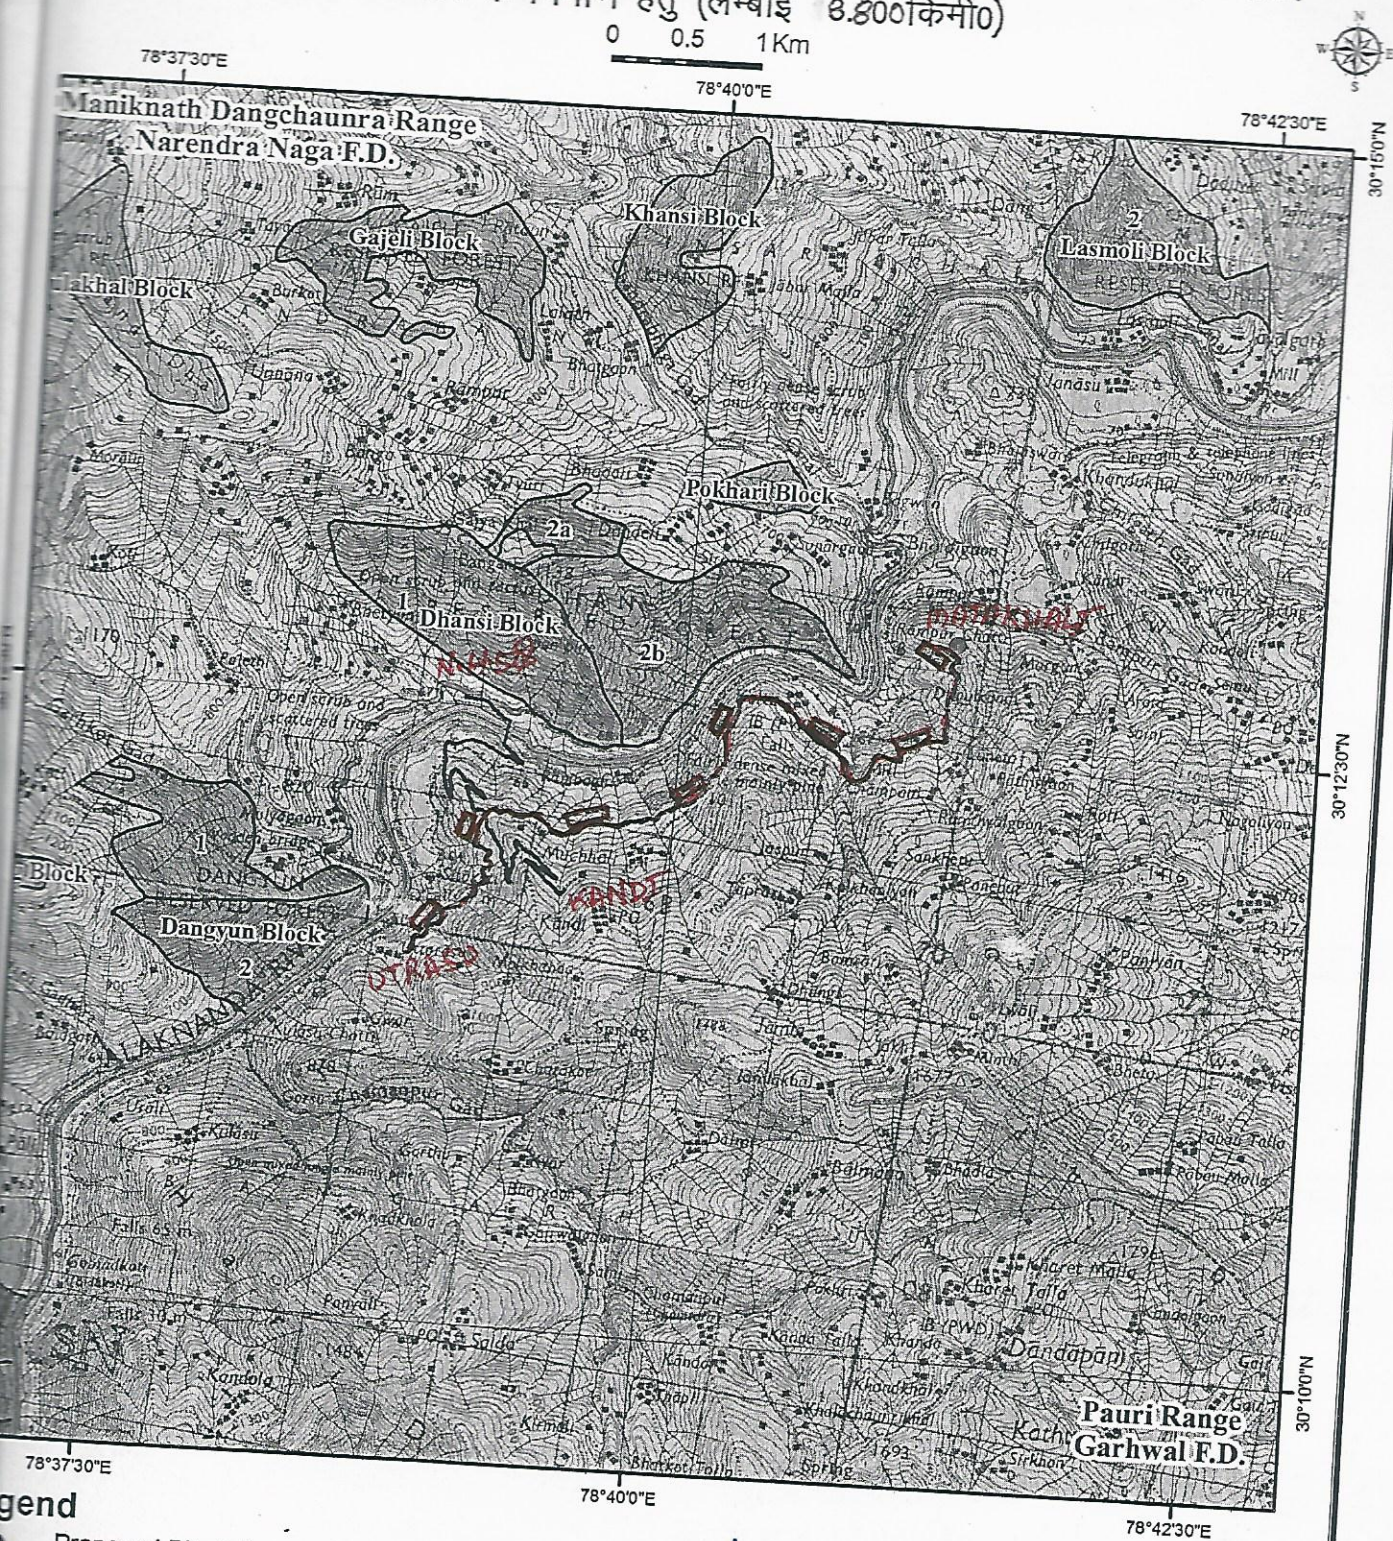
सहायक अभियन्ता
निर्माण खण्ड, लो० नि० वि०
पौड़ी (गढ़वाल)

अधिसूची अभियन्ता
निर्माण खण्ड लो० नि० वि०
पौड़ी (गढ़वाल)

प्रमाणित निर्माणकार
सिविल एंजीनियर, वन प्रभाग
पौड़ी (गढ़वाल)

नियम:- जनपद पौड़ी गढ़वाल में एस0सी0एस0पी0 के अन्तर्गत अरकनी - खन्दूखाल - मुछियानी के किमी 08 से मटाखाली स्थान से मुछियाली होते हुए देवलगाँव तक मोटर मार्ग के निर्माण हेतु (लम्बाई 8.800किमी0)

63



- Legend**
- Proposed Plantation
 - Proposed Road
 - Other Proposed Road
 - Reserve Forest Area
 - Reserve Forest Boundary
 - Forest Division Boundary
 - मलवा निस्तारण हेतु स्थल

Lu

सहायक अभियन्ता
निर्माण खण्ड, लो० नि० वि०
श्रीनगर (गढ़वाल)

[Signature]
अधिसारी अभियन्ता
निर्माण खण्ड लो० नि० वि०
श्रीनगर (गढ़वाल)

[Signature]
प्रजागणित अधिकारी
सिविल एजेंट मॉडम, वन प्रभाग
पौड़ी (गढ़वाल)

[Signature]
वन क्षेत्राधिकारी
श्रीनगर राजी (सिविल)

परियोजना का नाम :- जनपद पौड़ी गढ़वाल के अन्तर्गत अरकनी-खन्दूखाल- मुछियाली मोटर मार्ग के कि०मी० 8 मटाखाली से कोल्टा-मुछियाली होते हुये ग्राम उत्तरासू देवलगांव तक मोटर मार्ग का निर्माण के सम्बन्ध में ।

क्र०सं०	कि०मी० नं० जिनका मक डिस्पोजल किया जाना है।	डिस्पोजल हेतु प्रस्तावित स्थान कि०मी०	लम्बाई-चौड़ाई मी० में	क्षेत्रफल घन मी० में
1	Km-01	X-S 0/4 to 0/10	175.00 x 9.00x3.00	4725.00 घन मी०
2	Km-02	X-S 1/33 to 1/39	150.00 x 9.00x3.00	4050.00 घन मी०
3	Km-03	X-S 2/8 to 2/14	100.00 x 9.00x3.00	2700.00 घन मी०
4	Km-04	X-S 3/25 to 3/31	125.00 x 9.00x3.00	2250.00 घन मी०
5	Km-05	X-S 4/30 to 4/36	75.00 x 9.00x3.00	2025.00 घन मी०
6	Km-06	X-S 5/30 to 5/36	90.00 x 9.00x3.00	2430.00 घन मी०
7	Km-07	X-S 6/14 to 6/20	70.00 x 9.00x3.00	1890.00 घन मी०
8	Km-08	X-S 7/25 to 7/31	40.00 x 9.00x3.00	1080.00 घन मी०
		Total		21150.00 घन मी०

[Signature]

सहायक अभियन्ता
निर्माण खण्ड, लो०नि०वि०
श्रीनगर (गढ़वाल)

[Signature]
अभियन्ता अभियन्ता
निर्माण खण्ड लो० नि० वि०
श्रीनगर (गढ़वाल)

[Signature]

वन सत्राधिकार
श्रीनगर राजि (संवेत)

प्रभारी वनाधिकारी
सिविल एवं सड़क, वन प्रभाग
पौड़ी (गढ़वाल)

X-50/4T00/10



X-51/33 To 1/39



प्रमाणित वनाधिकारी
सिविल एगं सोयम, वन ५.५.५०
पौड़ी (गढ़वाल)

X-S 2/8 To 2/14



अधिकासी अभियन्ता
खण्ड लो० नि० वि०
श्रीनगर (गढ़वाल)

सहायक अभियन्ता
निर्माण खण्ड, लो० नि० वि०
श्रीनगर (गढवाल)

[illegible]

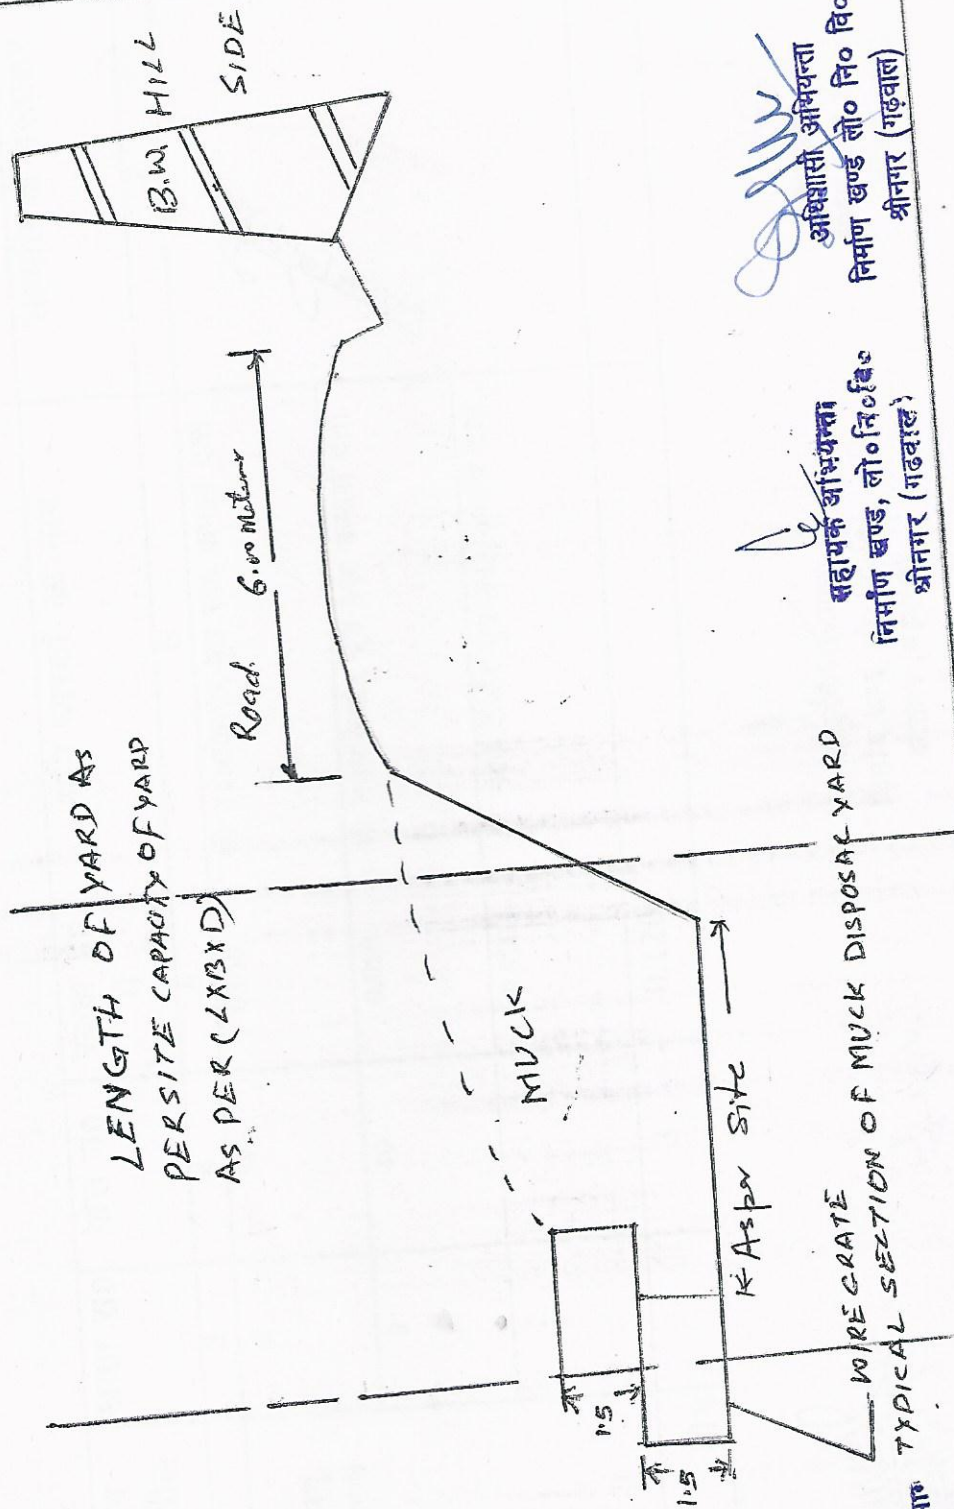
सहायक अभियन्ता
माण्ड, लो. नि. वि.
श्रीनगर (गढ़वाल)

A photograph showing a vast, dense expanse of low-lying green vegetation, possibly coastal scrub or dune plants, covering a hillside. In the upper right background, a small white building with a dark roof is visible on a slight rise. The overall scene is a natural, uncultivated landscape.

A photograph showing a dense, overgrown area of various green plants and weeds. The vegetation is thick and tangled, with some plants appearing to be eaten or damaged. The background is dark and indistinct, possibly a wall or a dense thicket of trees. The overall scene suggests a neglected garden or a wild area.

प्रभागीय वनार्थकारा
सिविल एंड सोयम, वन प्रभा
पौडी (गढवाल)

Name of work - Construction of Kolta Muekahi - Utaraser - Devalgaon
Motor Road from Arkani - Khandulchad - Muchali m Road
from km - 08 Matalchali in Lawari Guchhad,



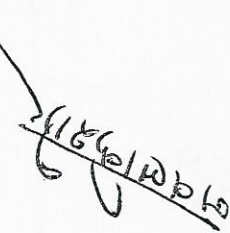
प्रभाषणीय वताधिकार
अविल एवं सोयम, वन प्रभाष
पीडी (गठबाल)

सहायक अभियन्ता
निर्माण खण्ड, लो० निर्० वि०
श्रीनगर (गढ़वाल)

अविभासी अधियत्ता
निर्माण खण्ड लो० नि० वि०
श्रीनगर (गढ़वाल)

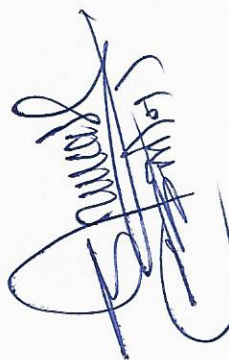
मार्ग :- जनपद पौड़ी गढ़वाल के अन्तर्गत अरकनी खण्डुखाल मुछियाली मो0मार्ग के किमी 8 गटाखोली से कोल्डा मुछियाली होते हुये ग्राम उत्तरासू देवलागांव तक मो0मार्ग का निर्माण कार्य।

मलवा निस्तारण हेतु राजस्व भू-धारकों का सहमति प्रमाण-पत्र

क्र0 सं0	राजस्व ग्राम, पट्टी, तहसील	खाता सं0	खेत नं0	रकबा हे0 में	भूमि धारकों का नाम	सहमति के हस्ताक्षर
1	2	3	4	5	6	7
1	मरगुण, पट्टी रावतस्यू, तहसील-श्रीनगर	2	39	0.050	श्री नवलकिशोर पुत्र स्व0 कमला दत्त	
		2	40	0.050	श्री नवलकिशोर पुत्र स्व0 कमला दत्त	
		2	41	0.020	श्री नवलकिशोर पुत्र स्व0 कमला दत्त	
योग			3	0.120		

अधिसारी अधिकारिता
निर्माण खण्ड लो० नि० वि०
श्रीनगर (गढ़वाल)

सहायक अभियन्ता
निर्माण खण्ड, लो० नि० वि०
श्रीनगर (गढ़वाल)


 दिनांक 14.11.2020
 राजस्व अधिकारी


 नायब तहसीलदार
 श्रीनगर गढ़वाल

मार्ग :- जनपद पौड़ी गढ़वाल के अन्तर्गत अरकनी खन्दुखाल मुछियाली मो0मार्ग के किमी0 8 मटाखोली से कोल्टा मुछियाली होते हुये ग्राम उत्तरासू देवलागांव तक मो0मार्ग का निर्माण कार्य।

मलवा निस्तारण हेतु राजस्व भू-धारकों का सहमति प्रमाण-पत्र

क्र0 सं0	राजस्व ग्राम, पट्टी, तहसील	खाता सं0	खेत नं0	रकबा हे0 में	भूमि धारकों का नाम	सहमति के हस्ताक्षर
1	2	3	4	5	6	7
1	कोल्टा, पट्टी बनगढ़सू, तहसील-श्रीनगर	23	1085	0.075	श्री सीता राम पुत्र स्व0 श्री शिव राज	12/10/22
		23	1086	0.045	श्री सीता राम पुत्र स्व0 श्री शिव राज	
योग			4	0.120		

12/10/22
श्रीनगर

12/10/22

सहायक अभियन्ता
निर्माण खण्ड, लोन्निदि
श्रीनगर (गढ़वाल)

अधिसि अभियन्ता
निर्माण खण्ड लोन्निदि
श्रीनगर (गढ़वाल)

नाथन तहसीलदार
श्रीनगर

मार्ग :- जनपद पौड़ी गढ़वाल के अन्तर्गत अरकनी खन्दुखाल मुछियाली मो0मार्ग के किमी0 8 मटाखोली से कोल्डा मुछियाली होते हुये ग्राम उत्तरासू देवलगांव तक मो0मार्ग का निर्माण कार्य।

मलवा निस्तारण हेतु राजस्व भू-धारकों का सहमति प्रमाण-पत्र

क्र0 सं0	राजस्व ग्राम, पट्टी, तहसील	खाता सं0	खेत नं0	रकबा हे0 में	भूमि धारकों का नाम	सहमति के हस्ताक्षर
1	2	3	4	5	6	7
1	मुछियाली, पट्टी बनगढ़सू, तहसील-श्रीनगर	6	2386	0.120	श्री प्रेम लाल पुत्र स्व0 श्री भवानी दत्त	
		29	400	0.070	श्री मथुरा प्रसाद पुत्र स्व0 श्री हृदय राम	
		29	401	0.050	श्री मथुरा प्रसाद पुत्र स्व0 श्री हृदय राम	
		49	53	0.120	श्री जोत सिंह पुत्र स्व0 श्री कलम सिंह	
योग			4	0.360		

प्रमाणित
25/05/2024
श्री 2 फा.
मलवा

सहायक अभियन्ता
निर्माण खण्ड, लो० निर्दिष्ट
श्रीनगर (गढ़वाल)

व्यवस्थापक अभियन्ता
निर्माण खण्ड, लो० निर्दिष्ट
श्रीनगर (गढ़वाल)

सहस्रीलदार
मलवा

मार्ग :- जनपद पौड़ी गढ़वाल के अन्तर्गत अरकनी खन्दुखाल मुछियाली मो0मार्ग के किमी0 8 मटाखोली से कोल्डा मुछियाली होते हुये ग्राम उतरासू देवलगांव तक मो0मार्ग का निर्माण कार्य।

मलवा निस्तारण हेतु राजस्व भू-धारकों का सहमति प्रमाण-पत्र

क्र0 सं0	राजस्व ग्राम, पट्टी, तहसील	खाता सं0	खेत नं0	रकबा हे0 में	भूमि धारकों का नाम	सहमति के हस्ताक्षर
1	2	3	4	5	6	7
1	धौली लगा मुछियाली, पट्टी बनगढ़सू, तहसील-श्रीनगर	12	284	0.060	श्री बीरेन्द्र सिंह पुत्र स्व0 श्री नैन सिंह	<i>Birendra Singh</i>
		12	287	0.060	श्री आनन्द सिंह पुत्र स्व0 श्री नैन सिंह	<i>आनन्द सिंह</i>
योग			2	0.120		

अधीनस्थ

सहायक अभियन्ता
निर्माण खण्ड, लो० नि० वि०
श्रीनगर (गढ़वाल)

अधीनस्थ
अधीनस्थ अभियन्ता
निर्माण खण्ड, लो० नि० वि०
श्रीनगर (गढ़वाल)

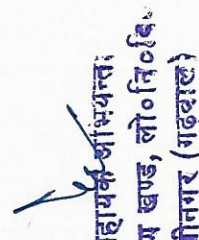
अधीनस्थ
अधीनस्थ अभियन्ता
निर्माण खण्ड, लो० नि० वि०
श्रीनगर (गढ़वाल)

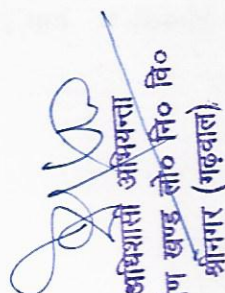
मार्ग :- जनपद पौड़ी गढ़वाल के अन्तर्गत अरकनी खन्दुखाल मुछियाली मो0मार्ग के किमी0 8 मटाखोली से कोल्टा मुछियाली होते हुये ग्राम उतरासू देवलगांव तक मो0मार्ग का निर्माण कार्य।

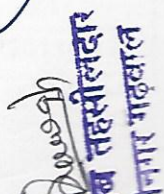
मलवा निस्तारण हेतु राजस्व भू-धारकों का सहमति प्रमाण-पत्र

क्र0 सं0	राजस्व ग्राम, पट्टी, तहसील	खाता सं0	खेत नं0	रकवा हे0 में	भूमि धारकों का नाम	सहमति के हस्ताक्षर
1	2	3	4	5	6	7
1	उतरासू पट्टी बगढ़सू, तहसील-श्रीनगर	4	166	0.080	श्री दयाल लाल पुत्र स्व0 कमला	दयाल लाल
		4	169	0.020		
		4	170	0.020		
योग			3	0.120		


 जिलाधिकारी
 पौड़ी गढ़वाल


 सहायक अभियन्ता
 निर्माण खण्ड, लो० नि० वि०
 श्रीनगर (गढ़वाल)


 अधिशासी अभियन्ता
 निर्माण खण्ड, लो० नि० वि०
 श्रीनगर (गढ़वाल)


 जिलाधिकारी
 पौड़ी गढ़वाल

योजना का नाम :- जनपद पौड़ी गढ़वाल के अन्तर्गत अरकनी-खन्दूखाल- मुछियाली मोटर मार्ग के कि०मी० 8 मटाखाली से कोल्हा-मुछियाली होते हुये ग्राम उत्तरासू देवलगांव तक मोटर मार्ग का निर्माण कार्य।

1. वृक्षारोपण स्थल का नाम :- मक डिस्पोजल हेतु चिन्हित प्लान के अनुसार क्षेत्रफल

2. वृक्षारोपण स्थल का कुल क्षेत्रफल :- 4.435 है०

2. रोपित किये गये जाने वाले कुल पौधों की संख्या (कुल क्षेत्रफल X 2000) =

3. रोपित की जाने वाली प्रजातियां :- तुन, बांझ, बुरांस, देवदार आदि

क्र० सं०	कार्य का नाम	मात्र	इकाई	इकाई दर (रु०)	योग
1	2	3		4	5
(1)	प्रथम चरण अग्रिम मृदा कार्य :-				
1	सर्वे एवं सीमांकन	4.435	है०	71.000	314.88
2	स्थल सफाई कार्य	4.435	है०	2315.000	10267.02
3	दीवालबन्दी कार्य/फनिसंग (150 मी० प्रति है०=81 घ०मी० @ 172/घ०मी०)	4.435	है०	13932.000	61788.42
4	गड़ढा खुदान कार्य (0.30x0.30x0.45) रेखांकन चूना सहित	780	गड़ढे	4.930	3845.40
5	डी०ए०पी० खाद की लागत 25 ग्राम प्रति गड़ढा	390	किग्रा	11.000	4290.00
6	निरीक्षण बटिया बनाना (400 रु० प्रति है०)	4.435	है०	400.000	1774.00
7	पौधे की कीमत (प्रथम वर्ष)	780	पौधे	4.000	3120.00
8	भूमि संरक्षण एवं जल संरक्षण कार्य (10 है०) के आधार मानते हुये				
	1. वानस्पतिक/स्टोन चैकडैम 8x4175.00= 33400.00	4.435	है०	56800.000	251908.00
	2. वाटर हरवेस्टिंग टैंक (3x2.50x10)5x4680= 23400.00				
	योग :- 56800.00				
	योग- प्रथम चरण				337307.72
(2)	द्वितीय चरण, रोपण कार्य				
1	झाड़िया कटान (लैन्टाना गाजर घास/काला बांस)	4.435	है०	1172.00	5197.82
2	गड़ढा भरान कार्य (0.30x0.30x0.450)	780	गड़ढा	0.88	686.40
3	पौधे डुलान कार्य	780	पौधे	6.00	4680.60
4	पौधे रोपण व थालाबन्दी कार्य	780	पौधे	1.72	1341.60
5	पौधों की प्रथम निराई-गुड़ाई व मलचिंग कार्य	780	पौधे	1.18	920.40
6	पौधों की द्वितीय निराई-गुड़ाई व मलचिंग कार्य	780	पौधे	1.01	787.80
7	पौधों की कीमत द्वितीय वर्ष	780	पौधे	1.00	780.00
8	प्रथम वर्ष में देख-रेख व रखरखाव पर व्यय (कम से कम 9 माह)	4.435	है०	1278 प्रतिमाह/न्यूनतम मजदूरी	11502.00
9	अन्य कार्य	4.435	है०	500.00	2217.50
	योग- द्वितीय चरण				28114.12
	योग- प्रथम चरण + द्वितीय चरण				365421.84

तृतीय वर्ष 10 प्रतिशत क्षतिपूर्ति (बीटिंग अप) प्रति है०

(3)	1	पौध की लागत	780	पौध	5.00	3900.00
	2	पौध ढुलान कार्य	780	पौध	6.00	4680.00
	3	पुनः गड़ढे खोदना एवं रोपण कार्य	780	पौध	3.00	2340.00
	4	गड़ढों में गोबर खाद डालना लागत सहित	780	पौध	1.21	943.80
	5	पौधों की शीतकालीन मलचिंग	780	पौध	1.01	787.80
	6	वनीकरण चौकीदार (12माह) 1 वर्ष	4.435	है०	1278 प्रतिमाह/न्यूनतम मजदूरी	15336.00
	7	अग्नि सम्बन्धी सुरक्षा कार्य	4.435	है०	500.00	2217.50
		योग तृतीय चरण				30205.10
(4)		चतुर्थ चरण (रख-रखाव कार्य)				
	1	वनीकरण चौकीदार का पारिश्रमिक (12 माह)	4.435	है०	1278 प्रतिमाह/न्यूनतम मजदूरी	15336.00
	2	अग्नि सम्बन्धी सुरक्षा कार्य	4.435	है०	500.00	2217.50
		योग चतुर्थ चरण				17553.50
(5)		पंचम चरण (रख-रखाव कार्य)				
	1	वनीकरण चौकीदार का पारिश्रमिक (12 माह)	4.435	है०	1278 प्रतिमाह/न्यूनतम मजदूरी	15336.00
	2	अग्नि सम्बन्धी सुरक्षा कार्य	4.435	है०	500.00	2217.50
		योग पंचम चरण				17553.50
(6)		छठवां चरण				
	1	रोपण वर्ष के बाद तृतीय वर्ष का रखरखाव व अनुरक्षण कार्य 12 माह	4.435	है०	1278 प्रतिमाह/न्यूनतम मजदूरी	15336.00
	2	अन्य कार्य (अग्नि सम्बन्धी सुरक्षा कार्य)	4.435	है०	500.00	2217.50
		योग छठवां चरण				17553.50
(7)		सातवां चरण				
	1	रोपण वर्ष के बाद तृतीय वर्ष का रखरखाव व अनुरक्षण कार्य 12 माह	4.435	है०	1278 प्रतिमाह/न्यूनतम मजदूरी	15336.00
	2	अन्य कार्य (अग्नि सम्बन्धी सुरक्षा कार्य)	4.435	है०	500.00	2217.50
		योग सातवां चरण				17553.50
(8)		आठवां चरण				
	1	रोपण वर्ष के बाद तृतीय वर्ष का रखरखाव व अनुरक्षण कार्य 12 माह	4.435	है०	1278 प्रतिमाह/न्यूनतम मजदूरी	15336.00
	2	अन्य कार्य (अग्नि सम्बन्धी सुरक्षा कार्य)	4.435	है०	500.00	2217.50
		योग आठवां चरण				17553.50

(9) नवां चरण					
1	रोपण वर्ष के बाद तृतीय वर्ष का रखरखाव व अनुरक्षण कार्य 12 माह	4.435	है0	1278 प्रतिमाह / न्यूनतम मजदूरी	15336.00
2	अन्य कार्य (अग्नि सम्बन्धी सुरक्षा कार्य)	4.435	है0	500.00	2217.50
	योग नवां चरण				17553.50
(10) दसवां चरण					
1	रोपण वर्ष के बाद तृतीय वर्ष का रखरखाव व अनुरक्षण कार्य 12 माह	4.435	है0	1278 प्रतिमाह / न्यूनतम मजदूरी	15336.00
2	अन्य कार्य (अग्नि सम्बन्धी सुरक्षा कार्य)	4.435	है0	500.00	2217.50
	योग दसवें चरण				17553.50
कुल धनराशि					
प्रथम चरण					337307.72
द्वितीय चरण					28114.12
तृतीय चरण					30205.10
चतुर्थ चरण					17553.50
पंचम चरण					17553.50
षष्ठम चरण					17553.50
सप्तम चरण					17553.50
अष्टम चरण					17553.50
नवम चरण					17553.50
दशम चरण					17553.50
कुल योग					518501.44

[Signature]

सहायक अभियन्ता
निर्माण खण्ड, लो० नि० वि०
गोवा (गढ़वाल)

अधिरासी अभियन्ता
निर्माण खण्ड लो० नि० वि०
गोवा (गढ़वाल)

[Signature]
प्रभारी अधिकारी
सिविल एवं सौर्य, वन प्रभाग
गोवा (गढ़वाल)

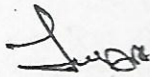
[Signature]
प्रभारी अधिकारी
सिविल एवं सौर्य, वन प्रभाग
गोवा (गढ़वाल)

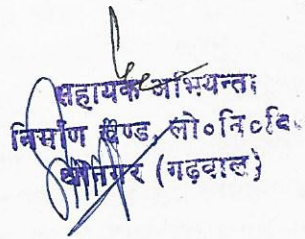
मक निस्तारण का का प्रमाण-पत्र

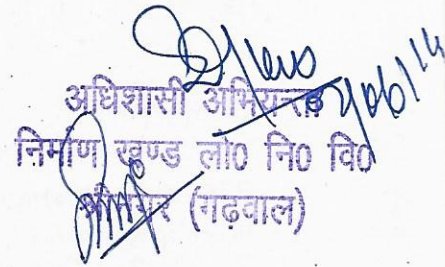
परियोजना का नाम:-

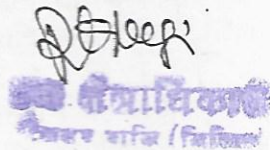
जनपद पौड़ी गढ़वाल के अन्तर्गत अरकनी-खन्दूखाल-मुछियाली मोटर मार्ग के कि०मी० 8 मटाखाली से कोल्टा-मुछियाली होते हुये ग्राम उत्तरासू देवलगांव तक मोटर मार्ग का निर्माण कार्य।

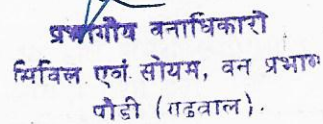
प्रमाणित किया जाता है, कि प्रस्तावित मोटर मार्ग निर्माण से निकलने वाले मलवे का उपयोग दीवार निर्माण व समतलीकरण में किया जायेगा।




सहायक अभियन्ता
निर्माण खण्ड, लो० नि० वि०
पौड़ी (गढ़वाल)


अधिरासी अभियन्ता
निर्माण खण्ड लो० नि० वि०
पौड़ी (गढ़वाल)


सहायक अभियन्ता
निर्माण खण्ड, लो० नि० वि०
पौड़ी (गढ़वाल)


प्रभारी वनाधिकारी
सिविल एवं सोयम, वन प्रभाग
पौड़ी (गढ़वाल)

मानक शर्तें:

1. भूमि हस्तान्तरण के बाद भी उसका उसके वैधानिक स्थल में कोई परिवर्तन नहीं होगा और वह भी पूर्व की भाँति रक्षित या आरक्षित वन भूमि बनी रहेगी।
2. प्रश्नगत भूमि का उपयोग केवल कथित प्रयोजन हेतु ही किया जायेगा अन्य प्रयोजन हेतु कदापि नहीं।
3. याचक विभाग प्रस्तावित भूमि अथवा उसके किसी भी भाग को किसी अन्य विभाग, संस्था अथवा व्यक्ति विशेष को हस्तान्तरित नहीं करेगा।
4. भूमि का संयुक्त निरीक्षण करके सुनिश्चित कर लिया गया है कि माँगी गई भूमि न्यूनतम है तथा इसके अतिरिक्त कोई अन्य वैकल्पिक भूमि उपलब्ध नहीं है।
5. हस्तान्तरणीय विभाग उसके कर्मचारी, अधिकारी अथवा ठेकेदार वन भूमि को किसी प्रकार की क्षति नहीं पहुँचायेंगे और ऐसा किये जाने पर सम्बन्धित वनाधिकारी द्वारा निर्धारित मुआवजे के भुगतान उक्त विभाग को करना होगा, जिसके याचक विभाग सहमत हैं।
6. भूमि का सीमांकन याचक विभाग अपने व्यय से सम्बन्धित वनाधिकारी की देख-रेख में करायेगा तथा इस सम्बन्ध में बनाये गये मुनारे आदि की भी देखभाल करेगा।
7. हस्तान्तरण वन भूमि पर वन विभाग के कर्मचारियों को निरीक्षण हेतु जाने पर हस्तान्तरणीय विभाग को कोई आपत्ति नहीं हाँगा।
8. बहुमूल्य वन सम्पदा से आच्छादित एवं वन जन्तुओं से भरपूर वन क्षेत्रों का हस्तान्तरण यथासम्भव प्रस्तावित न किया जाय। केवल अपरिहार्य कारणों से ही ऐसा किया जाना सम्भव होगा, परन्तु प्रतिबन्ध यह होगा कि वन सम्पदा की क्षतिपूर्ति एवं अन्य जन्तुओं के स्वच्छन्द विवरण की व्यवस्था सुनिश्चित करने के बाद ही भूमि हस्तान्तरित की जायेगी।
9. सिंचाई विभाग/जल निगम द्वारा वन विभाग की नहरों पौधों को एवं वन विभाग के कर्मचारियों की निःशुल्क जल की सुविधा उपलब्ध करायी जायेगी।
10. याचक विभाग द्वारा हस्तान्तरित वन भूमि का उपयोग अन्य प्रयोजन हेतु करने अथवा विभाग संस्था या व्यक्ति विशेष की हस्तान्तरित करने पर वन भूमि स्वतः बिना किसी प्रकार के प्रतिकर का भुगतान किये वन विभाग को वापस हो जायेगी। वन भूमि की आवश्यकता याचक विभाग को न रहने पर भी हस्तान्तरित भूमि तथा उस पर निर्मित भवन आदि स्वतः बिना किसी प्रतिकर का भुगतान किये वन विभाग को प्राप्त हो जायेगी।
11. सड़क निर्माण के प्रस्तावों पर एलाइनमेंट तय होते समय स्थानीय स्तर पर वन विभाग का परामर्श सा०नि०वि० द्वारा प्राप्त किया जायेगा तथा इस सम्बन्ध में प्रमुख अभियन्ता, सा०नि०वि० के अतिरिक्त मुख्य अभियन्ता, पर्व० क्षेत्र पौड़ी को सम्बोधित पत्र संख्या 608 सी० दिनांक 10-2-82 में निहित आदेशों का पालन भी सा०नि०वि० द्वारा किया जायेगा कि अश्वमार्ग बनाना अथवा वन मार्गों को फेर बदल कर पक्का करना याचक विभाग के खर्च से पर्याप्त न होना और नई सड़क का निर्माण ही आवश्यक है।
12. वन भूमि का मूल्य सम्बन्धित जिलाधिकारी द्वारा प्रदत्त मूल्य सम्बन्धित प्रमाण पत्र के आधार पर आंकलित होना जो याचक विभाग को मान्य होगा।
13. वन भूमि पर खड़े वृक्षों का निस्तारण वन विभाग उ०प्र० वन निगम अथवा और कोई उपयुक्त प्रक्रिया जो वन विभाग उचित समझे द्वारा किया जायेगा। यदि किसी कारण से वृक्षों का निस्तारण वन विभाग द्वारा सम्भव न हो सके और उसका पालन आवश्यक हो तो याचक विभाग द्वारा वृक्षों का बाजार भाव पर मूल्य देय होगा।
14. हस्तान्तरित भूमि पर पड़ने वाले वृक्षों के प्रतिकार में याचक विभाग द्वारा हस्तान्तरित भूमि के समतुल्य वृक्षारोपण का भुगतान अथवा समतुल्य गैर वानिकी भूमि उपलब्ध न होने पर प्रस्तावित भूमि के दुगुण गैर वानिकी क्षेत्रफल में वृक्षारोपण तथा 3 वर्ष तक परिपोषण व्यय जो भी वन विभाग द्वारा तय किया जाय का भुगतान याचक विभाग वन विभाग को करेगा। 1000 मीटर एवं 30 डिग्री से अधिक ढाल पर खड़े वृक्षों का पातन भी निषिद्ध है, इसी प्रकार बाँज के पेड़ों पर पातन भी वर्जित है। ऐसे वृक्षों के पातन का निरीक्षण वन संरक्षक स्तर पर ही होगा।

15. वन भूमि के ऊपर से विद्युत लाईन ले जाने में यथासम्भव पेड़ों का कटान नहीं किया जायेगा। या खम्भों को ऊँचा करके इसे सुनिश्चित किया जायेगा। यदि फिर भी पेड़ों का कटान अनिवार्य प्रतीत होता है तो न्यूनतम पेड़ों की संख्या संयुक्त स्थल निरीक्षण करके सम्बन्धित उप वन संरक्षक द्वारा निश्चित की जायेगी, जिस पर संरक्षण का अनुमोदन आवश्यक है।
16. यदि नहर आदि निर्माण में भू-संरक्षण की सम्भावना होती है और नहर की दोनों पट्टीयों को पक्का करना अगर आवश्यक समझा जाता है तो ऐसा याचक विभाग स्वयं अपने व्यय से करायेगा।
17. उपरीलिखित मानक शर्तों के अतिरिक्त यदि भारत सरकार अथवा वन विभाग द्वारा किसी विशिष्ट प्रकरण में कोई अन्य शर्तें लगाई जाती हैं तो याचक विभाग को मान्य होगी।
18. वन भूमि का वास्तविक हस्तान्तरण तभी किया जाय, जब उच्च शर्तों का पूरा पालन कर लिया जाय अथवा उनका समुचित स्तर से आश्वासन प्राप्त हो जाय।

प्रमाणित किया जाता है कि वन विभाग उत्तराखण्ड शासन तथा भारत सरकार द्वारा लगाई गई शर्तें याचक विभाग को मान्य है।



सहायक अभियन्ता
निर्माण खण्ड, लो० नि० वि०
धीनगर (गढ़वाल)



अधिसूचक अभियन्ता
निर्माण खण्ड, लो० नि० वि०
श्रीनगर - गढ़वाल