


परियोजना का नाम :- जनपद पमोली से पीठ हय 0600 वर्ग मीटर, वन
कंप्रमाण - 1 के अंतर्गत थराली से पैनाद मोल्द मार्ग
का निर्माण।

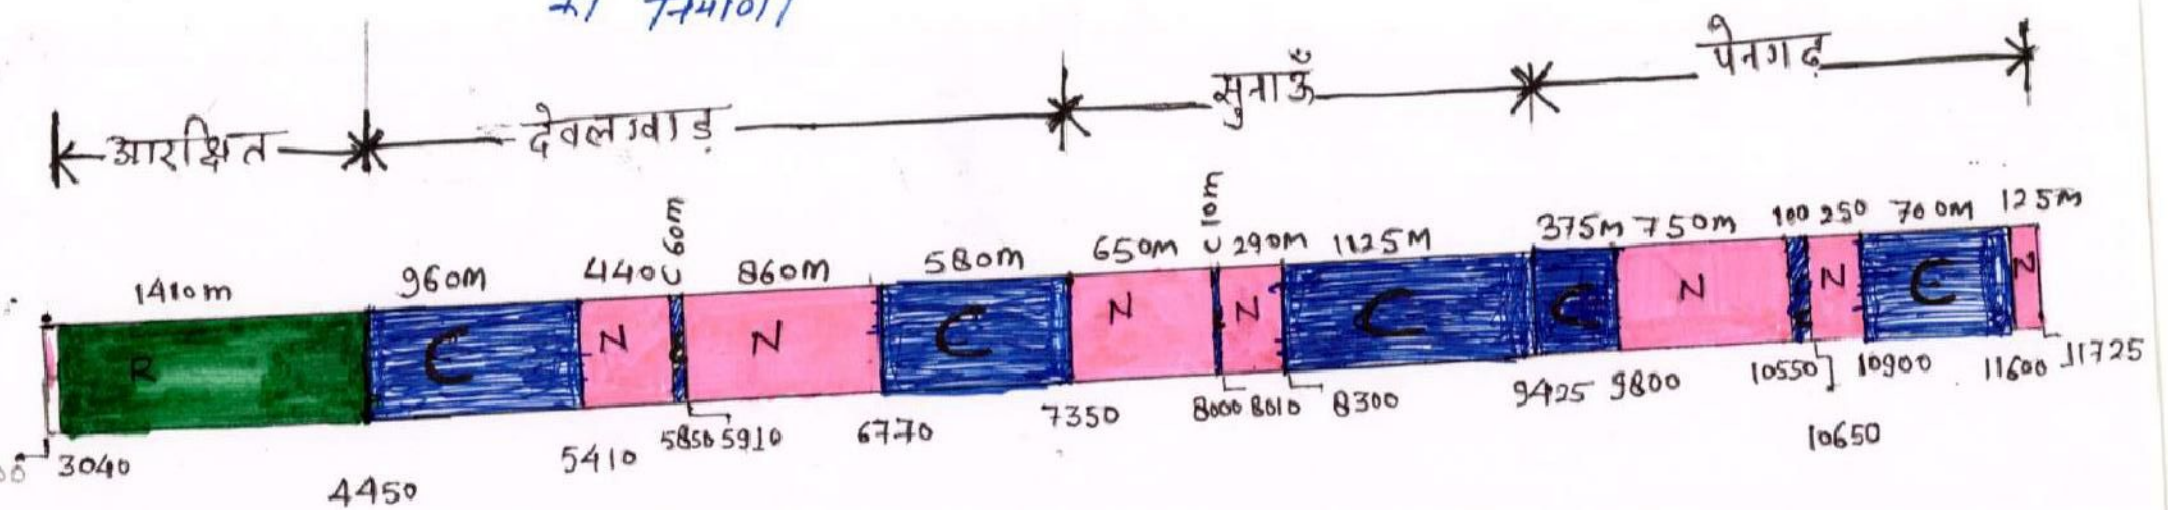

उप वन विभाग
बद्रीनाथ वन प्रभाग गोपबंद

Type of Land	Length (m)	Width (m)	Hectare	Land for Muck Disposal in Hect
Naap Land (N)	3365.00	9.00	3.0285	0.615 Hect
Civil Land (C)	3950.00	7.00	2.7650	0.075 Hect
Reserve Forest Land (R)	1410.00	7.00	0.9870	0.985 Hect

Total Land Required = 8.4555 Hectare
Forest Land Required = 4.812 Hectare

भूमि की श्रेणी	रंग
आरक्षित वन भूमि	हरा
सिविल उपयोग भूमि	नीला
नाप भूमि	पीला

Assistant Engineer
RWD, PMGSY
Karanprayag-1

Executive Engineer
RWD, PMGSY
Karanprayag-1

क. भवनधिकारी
मध्य बिन्दु वन क्षेत्र, थराली
बद्रीनाथ वन प्रभाग गोपबंद