


BAR CHART

Name of Road :- Construction of Kheeda Maludhar via Chuleriyaseem Link Motor Road Under PMGSY.

Length - 4.075 Km

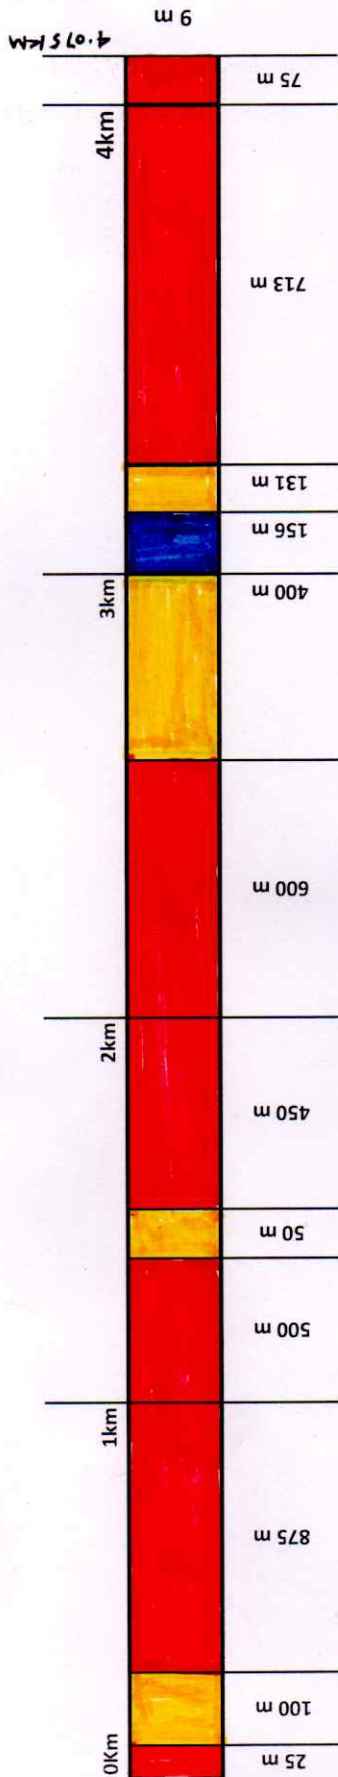

Type of Land	Length	width	Hect.	Sym
Nap Land	3.238	9.00	2.915	
Civil Soyam	0.681	9.00	0.613	
Van Panchayat	0.156	9.00	0.140	
Forest Land	-	-	-	
Total	4.075		3.668	

अनुभाग अधिकारी
गोगन्यानी अनुभाग

सहायक अभियन्ता
पी०एम०जी०एस्०वाई खण्ड
लो०नि०वि० द्वाराहाट
जनपद-अल्मोड़ा

अधिशारी अभियन्ता
पी०एम०जी०एस्०वाई खण्ड
लो०नि०वि० द्वाराहाट
जनपद-अल्मोड़ा

प्रमाणित
बसन्तपुर कनादिकारी,
बालोदा बर प्रयाग, कलकत्ता

J.E

बसन्तपुर कनादिकारी,
बालोदा बर प्रयाग, कलकत्ता