



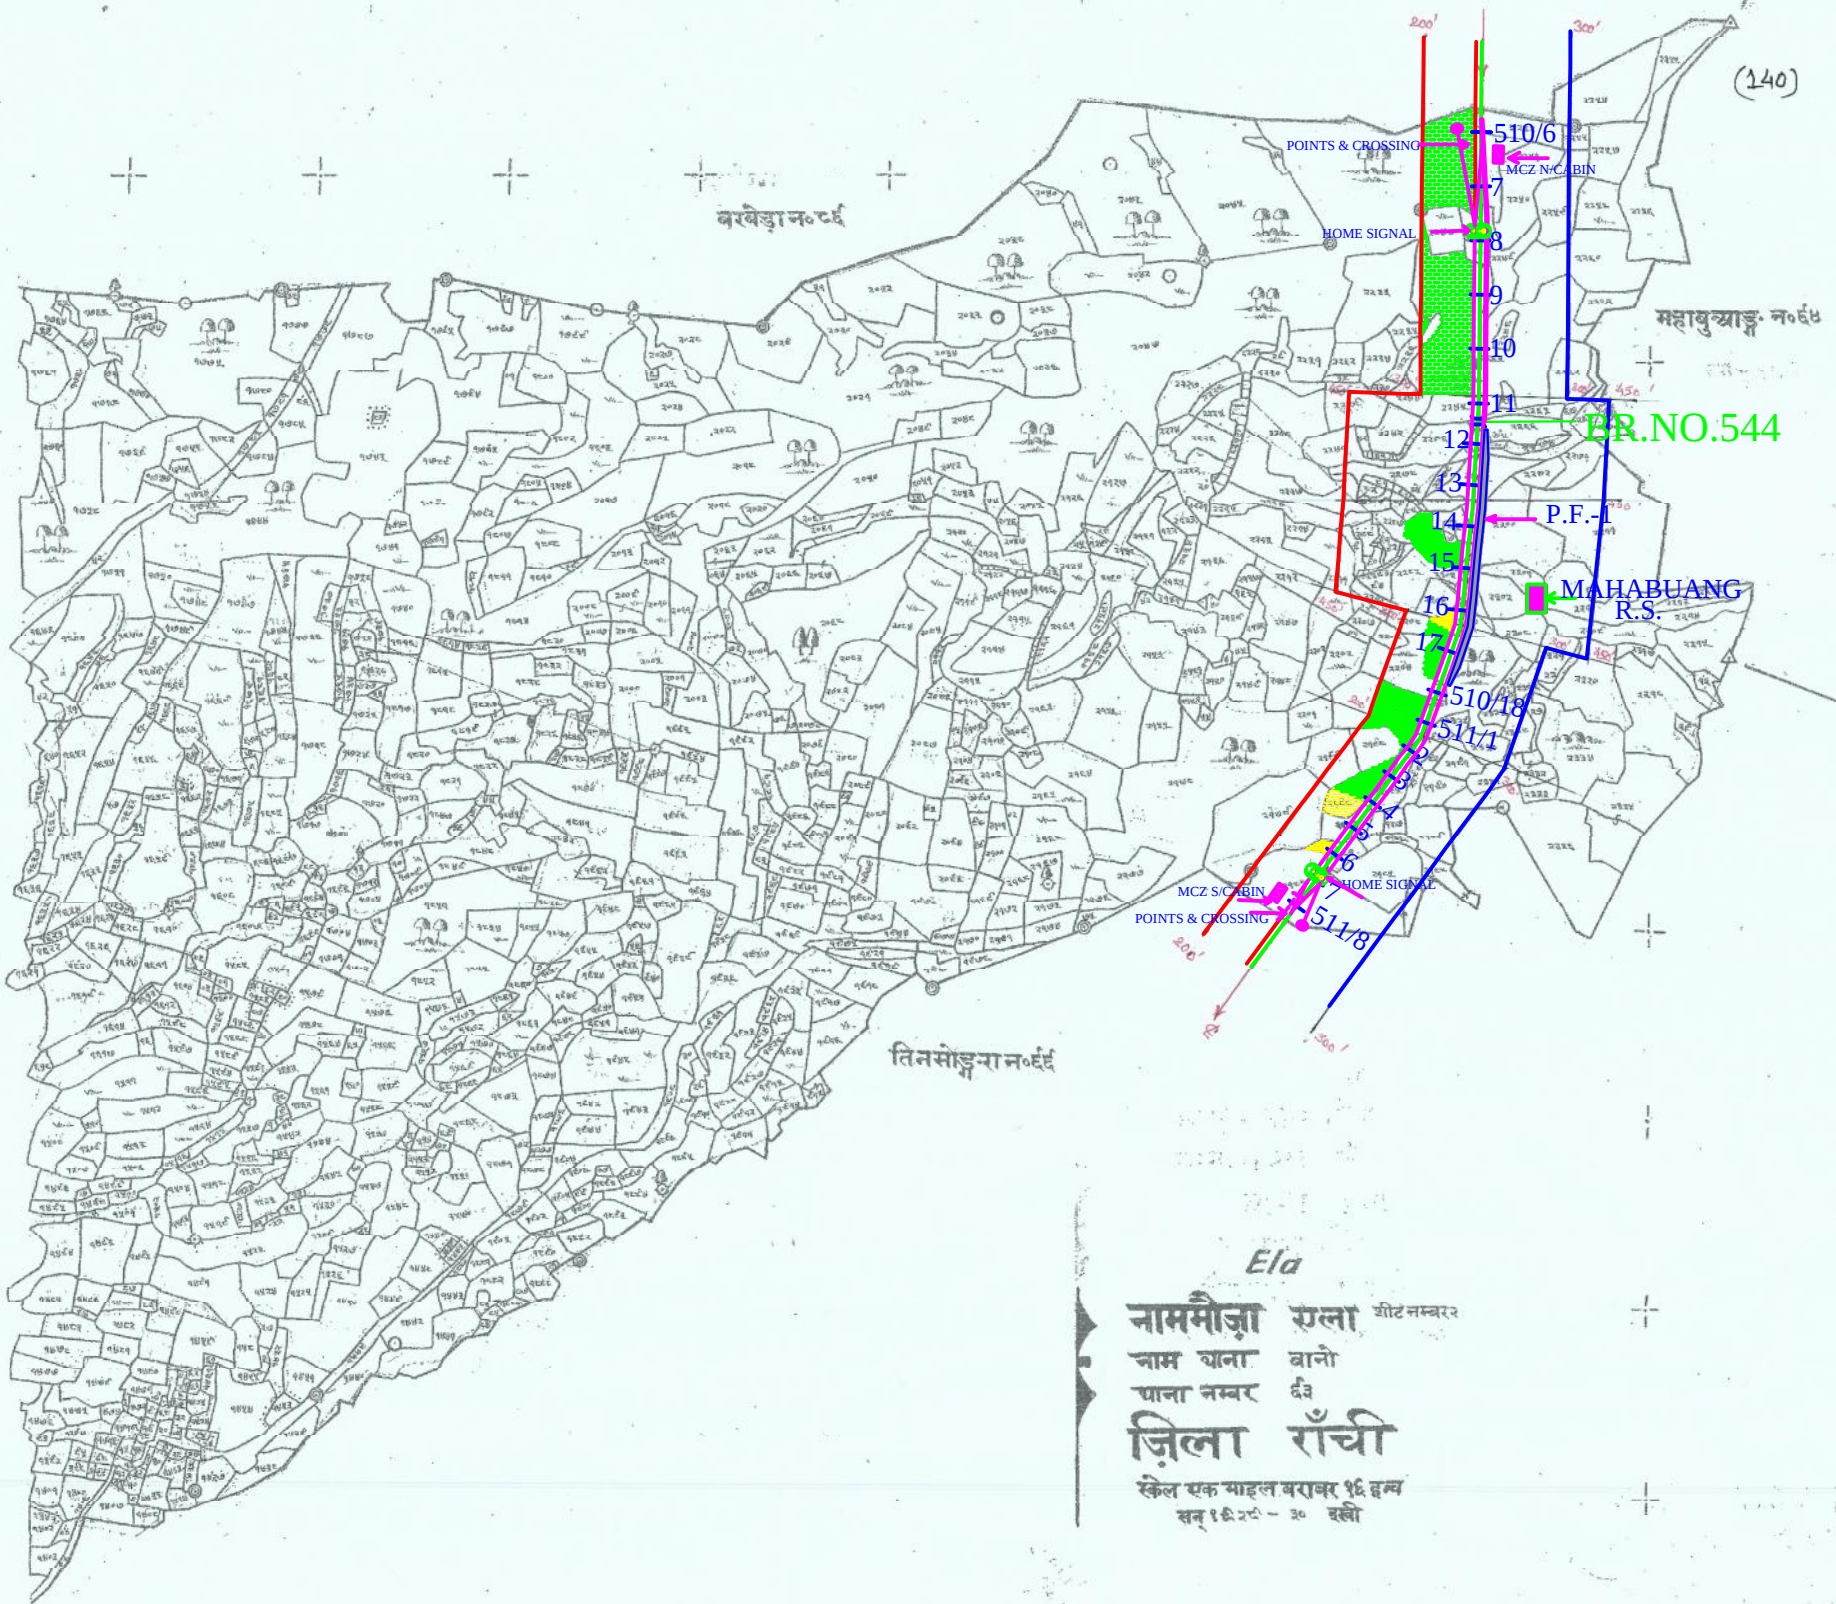

Ela
नाममौज़ा एला शीट नम्बर २
नाम थाना बानो
थाना नम्बर ६३
ज़िला राँची
केल एक माहल बराबर १६ हज़र
सन् १६२८ - ३० दसो

नम्बर नाम शीट नम्बर
१४९२ दीपा टोला
१४९४ बरदोला
१४९६ बसना (खुर्चन मिशन)
१४९७ गिर्वा (खुर्चन मिशन)
१४९८ अम्बा टोला

Scale 15 inches = 1 Mile.

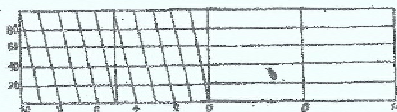

Made and published under the authority of Government.

Senior Section Engineer, Works (Cont.)
S. E. Railway, Ranchi

For Superintendent of Division

CENTER LINE OF TRACK	—
RLY. LAND BOUNDARY ON L.H.S.	—
RLY. LAND BOUNDARY ON R.H.S.	—
FOREST	■
JUNGLE JHAR	■
AREA SHOWN ON R.H.S.	■