कार्यालय अधिशासी अभियन्ता,
अस्थाई खण्ड, लो0नि0वि0, थत्यूड़, (टिहरी गढवाल)।

E-Mail- eepwdthatyur@rediffmail.com Phone & Fax:- 01376-246321

पंत्राक 967 /21सी0 दिनांक 27 /04/ 2024

सेवा में,

उप वन संरक्षक
मसूरी वन प्रभाग मसूरी।

विषय :- **जनपद टिहरी गढ़वाल के विधानसभा क्षेत्र धनोल्टी के अन्तर्गत जयद्वार–तियाडा–फलपट्टी मोटर मार्ग (कुल लम्बाई 12.00 कि0मी0) के निर्माण हेतु 9.121 है0 वन भूमि का गैर वानिकी कार्यो हेतु वन (संरक्षण) अधिनियम, 1980 के अन्तर्गत लोक निर्माण विभाग को प्रत्यावर्तन।**

सन्दर्भः– आपके कार्यालय पत्रांक 2683/12–1 मसूरी, दिनांक 13.02.2024।

महोदय,

उपरोक्त विषयक मोटर मार्ग के निर्माण हेतु वनभूमि हस्तान्तरण प्रस्ताव पर उल्लेखित कमियों का निराकरण निम्नप्रकार से है:–

क्र0सं0	आपत्तियां	निराकरण
1	ऑनलाईन पोर्टल के पैरा B में आपके द्वारा उल्लेख किया गया है कि विषयांकित परियोजना हेतु पूर्व में प्रस्ताव संख्या– FP/UK/ROAD/37504/2018 भारत सरकार की पुर्वानुमति हेतु प्रेषित किया गया है, जिसके Status में Returned अंकित किया गया है। परीक्षण किये जाने पर पाया गया है कि यह प्रस्ताव रायपुर कुमाल्डा कददुखाल से सतेंगल है, जिसमें भारत सरकार द्वारा विधिवत् स्वीकृति जारी की गयी है। यह प्रस्ताव विषयांकित परियोजना से किस प्रकार सम्बन्धित है, स्पष्ट आख्या उपलब्ध कराने का कष्ट करें।	प्रस्ताव संख्या– FP/UK/ROAD/37504/2018 का विषयकगत मोटर मार्ग से कोई सम्बन्ध नही है। सम्भवतः यह पोर्टल परिवर्तन/सकंमण के दौरान सिस्टम एरर के कारण लिंक हुआ हो एवं ऑनलाईन के पार्ट–1 के पैरा बी0–1 में परिवेश की साईट में अपडेट होने के कारण प्रस्ताव में प्रदर्शित हो रहा है, परन्तु ऑनलाईन प्रस्ताव में हटाने का प्रयास किया गया तो Delete का Option नही होने के कारण हटाया नहीं जा सका है। कृपया अपने स्तर से उक्त पोर्टल त्रुटि को हटाने की कृपा करें।
2	प्रस्ताव में अपूर्ण मक डम्पिंग प्लान संलग्न किया गया है। निम्नांकित बिन्दुओं को सम्मिलित करते हुए मक डम्पिंग प्लान तैयार कर संलग्न करने का कष्ट करें:– i- Calculation of muck to be generated- Swell factor has to be applied. ii- Quantity of muck to be utilized in the project activities. iii- Balance quantity of muck which requires disposal/management plan. iv- Carriage of muck from the muck generation site to the dumping site.	i-प्रस्ताव में संलग्न मक डिम्पिंग प्लान में उल्लिखित बिन्दुओं के अनुरूप सुधार कर दिया गया है। ii-मक गणना में Swelling factor Avg. 25 प्रतिशत लेते हुये संशोधित कर पुनः गणना कर दिया गया है। iii-मक गणना हेतु कटिंग हेतु चट्टान का ढलान Avg 45^0लेते हुये संशोधित कर पुनः गणना कर दिया गया है। iv-मक डम्पिंग हेतु 4 स्थानों का नाप भूमि में लैण्ड शैडयूल में उल्लेखित कर दिया गया है।

क्रमश.........2

3	प्रस्ताव में क्षतिपूरक वनीकरण हेतु चयनित क्षेत्र का डिजीटल मैप एवं जियो रेफरेन्सड मैप संलग्न नही किया गया है।	प्रस्ताव में क्षतिपूरक वनीकरण हेतु चयनित क्षेत्र का डिजीटल मैप एवं जियो रेफरेन्सड मैप सक्षम अधिकारी के हस्ताक्षर कर प्रस्ताव के पृ0सं0 82 में संलग्न कर दिया गया है। (संलग्न 04 पृष्ठ)
5	प्रस्ताव में आरक्षित वनभूमि में मार्ग का ROW 9.00 मीटर की चौडाई में प्रस्तावित किया गया है, क्या यह 7.00 मीटर में किया जा सकता है, स्पष्ट आख्या उपलब्ध करायें।	प्रस्ताव में आरक्षित वनभूमि में मार्ग का ROW 9.00 मीटर की चौडाई में प्रस्तावित किया गया है। भू वैज्ञानिक की आख्या दिनांक 22.11.2017 के अनुसार सिविल सोयम एवं आरक्षित भूमि पर चट्टानी भाग का ढालन 50 प्रतिशत है तथा मार्ग पर 13 हेयर पिन बैण्ड होने के कारण मोटर मार्ग का समरेखण 9.00 मीटर में प्रस्तावित किया गया है, जिस कारण मार्ग का निर्माण 7.00 मीटर में किया जाना सम्भव नही है।
6	उक्त परियोजना हेतु प्रस्तावित स्थल की वन्यजीव अभ्यारण से हवाई दूरी 6.00 कि0मी0 दर्शायी गयी है, अतः प्रस्ताव में मुख्य वन्यजीव प्रतिपालक की अनापत्ति संलग्न किया जाना आवश्यक है।	इस कार्यालय के पत्रांक 866/21सी0 दिनांक 16.04.2024 द्वारा मुख्य वन्यजीव प्रतिपालक आई0टी0जी0सी0 वन मुख्यालय 85 राजपुर रोड देहरादून को प्रेषित किया गया है। अनापत्ति प्राप्त होते ही संलग्न कर दिया जायेगा।
7	प्रस्ताव में लाभान्वित होने वाले गांव की संख्या 07 है। अतः ऑनलाईन पोर्टल पर Village Wise breakup में तदनुसार संसोधन करना सुनिश्चित करें।	प्रस्तावित मोटर मार्ग पर लाभान्वित होने वाले ग्रामों की संख्या 07 है, किन्तु मोटर मार्ग केवल जयद्वार मल्ला की भूमि से ही होकर जाता है, जिस कारण ऑनलाईन पोर्टल पर भी एक ही ग्राम का क्षेत्रफल अंकित किया गया है।
8	ऑनलाईन पोर्टल के पैरा D में अपलोड किये गये Justification में परियोजना से होने वाले लाभों का उल्लेख किया गया है, जबकि Justification for locating the Project in forest land के सम्बन्ध में कोई सूचना नहीं उल्लेख की गयी है।	प्रस्ताव में संलग्न Justification को संशोधित कर दिया गया है एवं ऑनलाईन पोर्टल के पैरा D में भी Justification अपलोड कर दिया गया है।
9	कृपया स्पष्ट करें कि वन अधिकार अधिनियम, 2006 के अन्तर्गत परियोजना से प्रभावित/लाभान्वित सम्बन्धित सभी ग्राम पंचायतों की आम सभी की अनापत्ति प्राप्त क्यों की गयी है।	वन अधिकार अधिनियम, 2006 के अन्तर्गत परियोजना से केवल ग्राम जयद्वार मल्ला की भूमि ही प्रभावित हो रही है, जिस कारण केवल ग्राम जयद्वारा मल्ला का अनापत्ति प्रमाण पत्र संलग्न किया गया है। अन्य ग्रामों की भूमि न आने के कारण अनापत्ति प्रमाण पत्र की आवश्यकता न होने के कारण नही लिया गया है।
10	ऑनलाईन पोर्टल के पैरा L Details of land identified for Compensatory Afforestation में कोई सूचना नहीं अंकित की गयी है।	ऑनलाईन पोर्टल के पैरा L Details में वनरोपण हेतु चिन्हित भूमि का विवरण अंकित कर दिया गया है।

संलग्नः– उपरोक्तानुसार।

(इं0 लोकेश सारस्वत)
अधिशासी अभियन्ता
अस्थाई खण्ड लो0नि0वि0, थत्यूड।

पत्रांक /21 सी0 दिनांक / /2024

प्रतिलिपि :–1. सम्बन्धित सहायक अभियन्ता, अस्थाई खण्ड लो0नि0वि0, थत्यूड को सूचनार्थ प्रेषित।

2 सम्बन्धित अपर सहायक अभियन्ता,/खण्डीय अमीन, अस्थाई खण्ड लो0नि0वि0, थत्यूड को सूचनार्थ एवं आवश्यक कार्यवाही हेतु प्रेषित।

अधिशासी अभियन्ता
अस्थाई खण्ड लो0नि0वि0, थत्यूड।

JUSTIFICATION

कार्य का नाम :– जनपद टिहरी गढवाल के विधानसभा क्षेत्र धनोल्टी विकासखण्ड जौनपुर के अन्तर्गत जय़द्वार–तियाडा–फलपटटी मोटर मार्ग का नवनिर्माण कार्य।

उक्त मोटर मार्ग जनपद टिहरी गढवाल में जौनपुर ब्लॉक के अन्तर्गत मसोन काण्डी द्वारगढ मोटर मार्ग के ग्राम जयद्वार से प्रारम्भ होकर तियाडा फलपटटी होते हुये पर्यटक स्थल भद्रराज मन्दिर तियाडा तक को जोडता है, इस मोटर मार्ग के अन्तर्गत ग्राम जयद्वार तल्ला,जयद्वार मल्ला, काण्डीमल्ली, ठाल, द्वारगढ,कोटी व मसोन आते है जिनकी कुल जनसंख्या 1894 है तथा इन गांवों में उगने वाली नगदी फसलें, आलू, मटर, बीन, राजमा, अरबी, दाल मक्का, मूली, गोभी, टमाटर माल्टा, नीबूं आदि फसलों को बाजार तक पहुंचाने में सुविधा मिलेगी।

इस मोटर मार्ग के निर्माण से ग्राम जयद्वार तल्ला,जयद्वार मल्ला, काण्डीमल्ली, ठाल, द्वारगढ,कोटी व मसोन के समस्त गांव लाभान्वित होगें, इन गावों में रोजगार के साधन बढेगें, तथा यातायात की सुविधा मिलेगी।

उक्त मोटर मार्ग के निर्माण से आम नागरिकों को भी चिकित्सा एवं स्वास्थ्य की तुरन्त सुविधा मिलेगी, तथा यहां के विद्यार्थीयों को उच्च शिक्षा हेतु आवागमन की सुविधा भी मिलेगी। इस मार्ग के बनने से पर्यटन को भी बढावा मिलेगा तथा व्यापार भी बढेगा। सडक निर्माण के साथ–साथ स्थानीय जनता को रोजगार के अवसर भी प्राप्त होगें।

मोटर मार्ग निर्माण से स्थानीय जनता का आवागमन बढेगा, जिससे स्थानीय संस्कृति को भी बढावा मिलेगा तथा लोगों का उत्थान होगा। उक्त मोटर मार्ग का स्वीकृत समरेखण जो कि वन भूमि के कुछ भाग के अन्तर्गत आता है, को यदि परिवर्तन किया जाता है तो मानको के अनुसार ग्रेड प्राप्त नही हो पायेगा। वनभूमि के अतिरिक्त अन्य कोई वैकल्पिक भूमि उपलब्ध न होने के कारण आरक्षित भूमि पर ही मोटर मार्ग के निर्माण हेतु प्रस्तावित किया गया।

अतः उक्त मोटर मार्ग का निर्माण जनहित में अन्यन्त आवश्यक है।

सहायक अभियन्ता
अस्थाई खण्ड, लो0नि0वि0,
थत्यूड़ (टि0ग0)।

अधिशासी अभियन्ता
अस्थाई खण्ड, लो0नि0वि0,
थत्यूड़ (टि0ग0)।

E:\Office sataf\Bachan singh\Dhanolti Parking\Kyari to Masras.doc

कार्यालय अधिशासी अभियन्ता,
अस्थाई खण्ड, लो0नि0वि0, थत्यूड़, (टिहरी गढवाल)।
E-Mail- eepwdthatyur@rediffmail.com
Phone & Fax:- 01376-246321

पंत्राक 950 /21सी0 दिनांक 26/ 04 / 2024

सेवामें,

उप वन संरक्षक मसूरी,
वन प्रभाग मसूरी

विषय :– जनपद टिहरी गढ़वाल के विधानसभा क्षेत्र धनोल्टी के अन्तर्गत क्यारी से मसरास मोटर मार्ग के निर्माण हेतु 12.222 है0 वनभूमि का (संरक्षण) अधिनियम 1980 के तहत गैर वानिकी कार्यो हेतु लोक निर्माण विभाग को प्रत्यावर्तन। **(FP/UK/ROAD/40428/2019)**

सन्दर्भः– उप वन संरक्षक मसूरी, वन प्रभाग मसूरी के पत्रांक 2686/12–1 मसूरी दिनांक 13.02.2024।

महोदय,

उपरोक्त विषयक सन्दर्भित पत्र के कम में अवगत कराना है कि आपके द्वारा लगाई गयी आपत्ति बिन्दु सं0 04 के निराकरण हेतु एन0पी0वी0 की पुनरीक्षित दरों के आधार पर एन0पी0वी0 धनराशि का आगणन (Cost Benefit Analysis) गठित किया जाना है।

अतः आपसे अनुरोध है कि एन0पी0वी0 धनराशि की पुनरीक्षित दरों का आंकलन इस खण्ड को उपलब्ध कराने का कष्ट करें।

(इं0 लोकेश सारस्वत)
अधिशासी अभियन्ता,
अस्थाई खण्ड लो0नि0वि0,
थत्यूड़ (टिहरी गढ़वाल)।

पत्रांक :– /21सी0 दिनांक / /2024

प्रतिलिपिः– 1. सम्बन्धित सहायक अभियन्ता/अपर सहायक अभियन्ता/खण्डीय अमीन अस्थाई खण्ड, लो0नि0वि0, थत्यूड़ को सूचनार्थ एवं आवश्यक हेतु प्रेषित।

अधिशासी अभियन्ता,
अस्थाई खण्ड लो0नि0वि0,
थत्यूड़ (टिहरी गढ़वाल)।

कार्यालय अधिशासी अभियन्ता,
अस्थाई खण्ड, लो0नि0वि0, थत्यूड़, (टिहरी गढवाल)।
E-Mail- eepwdthatyur@rediffmail.com
Phone & Fax:- 01376-246321

पंत्राक 966 /21सी0

दिनांक 16 / 04 / 2024

सेवामें,

मुख्य वन्य जीव प्रतिपालक
आई0टी0जी0सी0 वन मुख्यालय
85 राजपुर रोड देहरादून।

विषय :- **जनपद टिहरी गढ़वाल के विधानसभा क्षेत्र धनोल्टी के अन्तर्गत जयद्वार –तियाडा–फलपट्टी मोटर मार्ग (कुल लम्बाई 12 कि0मी0) के निर्माण हेतु 9.121 है0 वनभूमि का गैरवानिकी कार्य हेतु वन (संरक्षण) अधिनियम 1980 के अन्तर्गत लोक निर्माण को प्रत्यावर्तन ।**

सन्दर्भः- **उप वन संरक्षक मसूरी, वन प्रभाग मसूरी के पत्रांक 2683/12–1 मसूरी दिनांक 13.02.2024।**

महोदय,

उपरोक्त विषयक सन्दर्भित पत्र के कम में अवगत कराना है कि जनपद टिहरी गढ़वाल के विधानसभा क्षेत्र धनोल्टी के अन्तर्गत जयद्वार –तियाडा–फलपट्टी मोटर मार्ग (कुल लम्बाई 12 कि0मी0) के निर्माण हेतु 9.121 है0 वनभूमि का गैरवानिकी कार्य हेतु प्रस्ताव उप वन संरक्षक मसूरी को प्रेषित किया गया था, जिसमें प्रस्तावित स्थल से राष्ट्रीय पार्क/वन्य जीव अभ्यारण की दूरी लगभग 31.50 कि0मी0/6.00 कि0मी0 दर्शायी गयी है। उप वन संरक्षक मसूरी, वन प्रभाग मसूरी द्वारा आपत्ति इंगित की गयी है कि मुख्य जीव प्रतिपालक की अनापत्ति लेना अनिवार्य है।

अतः आपसे अनुरोध है कि अनापत्ति प्रमाण पत्र इस कार्यालय को प्रेषित करने का कष्ट करें, जिससे उपरोक्त प्रस्ताव में लगी आपत्ति का निराकरण किया जा सके।

(इं0 लोकेश सारस्वत)
अधिशासी अभियन्ता,
अस्थाई खण्ड लो0नि0वि0,
थत्यूड़ (टिहरी गढ़वाल)।

पत्रांक :- /21सी0 दिनांक / /2024

प्रतिलिपिः– 1. उप वन संरक्षक मसूरी, वन प्रभाग मसूरी को सूचनार्थ प्रेषित।
2. सम्बन्धित सहायक अभियन्ता/अपर सहायक अभियन्ता, अस्थाई खण्ड, लो0नि0वि0, थत्यूड़ को सूचनार्थ प्रेषित।

अधिशासी अभियन्ता,
अस्थाई खण्ड लो0नि0वि0,
थत्यूड़ (टिहरी गढ़वाल)।

जनपद टिहरी गढ़वाल के जौनपुर ब्लॉक के जयद्वार से तिहाडा फलपट्टी मोटर मार्ग का नवनिर्माण कार्य।

लैण्ड शैड्यूल सिविल भूमि क्षतिपूर्ति वृक्षारोपण।

क्र0 सं0	गांव का नाम	खाता सं0	खेत नं0	कुल क्षे0फल (है0)	लिया गया क्षे0फल (है0)
1	2	3	7	8	9
1	ग्राम जयद्वार मल्ला, पट्टी सिलवाड, तहसील नैनबाग।	6 (वर्ग 9) उत्तराखण्ड सरकार।	2822 2235 2837 2840	9.543 4.263 4.283 6.269	3.427 4.263 4.283 6.269
			4	**24.358**	**18.242**

(है0 18.242)

सहायक अभियन्ता
अस्थाई खण्ड, लो0नि0वि0
थत्यूड टिहरी गढ़वाल

तहसीलदार
नैनबाग
टिहरी गढ़वाल

फल पट्टी मोटर मार्ग हेतु चयनित वृक्षारोपण स्थल (कुल क्षेत्रफल–18.242है0)

Legend

- Range Boundary
- Reserve Forest Area
- Division Boundary
- Proposed CA Land

1:50,000

Prepared by: ITGC, PCCF Office Dehradun

सहायक अभियन्ता
अस्थाई खण्ड, लो0नि0वि0
थत्यूड़ टिहरी गढ़वाल

अधिशासी अभियन्ता
अस्थाई खण्ड, लो0नि0वि0
थत्यूड़ टिहरी गढ़वाल

नैनबाग
टिहरी गढ़वाल

Legend

- Range Boundary
- Reserve Forest Area
- Division Boundary
- Proposed CA Land

सहायक अभियन्ता
अस्थाई खण्ड, लो०नि०वि०
थत्यूड़ टिहरी गढ़वाल

अधिशासी अभियन्ता
अस्थाई खण्ड, लो०नि०वि०
थत्यूड़ टिहरी गढ़वाल

तहसीलदार
नैनबाग
टिहरी गढ़वाल

व. नि. अ.

Prepared by: IT-C, PCCF Office, Dehradun

Legend
Range Boundary
Reserve Forest Area
Division Boundary
Proposed CA Land

सहायक अभियन्ता
अस्थाई खण्ड, लोनिवि
थत्यूड़ (टिहरी गढ़वाल)

अधिशासी अभियन्ता
अस्थाई खण्ड, लोनिवि
थत्यूड़ (टिहरी गढ़वाल)

क्षेत्र. रेंजर
नैनबाग

वन क्षेत्राधिकारी
नैनबाग

सहायक अभियन्ता
अस्थाई खण्ड, लो0नि0वि0
थत्यूड (टिहरी गढवाल)

1:50,000

अधिशासी अभियन्ता
अस्थाई खण्ड, लो0नि0वि0
थत्यूड (टिहरी गढवाल)

तहसीलदार
जैनबाग
टिहरी गढ़वाल

Prepared by: ITGC, PCCF Office, Dehradun

सहायक अभियन्ता
अस्थाई खण्ड, लो0नि0वि0
घनसाली (टिहरी गढ़वाल)

अधिशासी अभियन्ता
अस्थाई खण्ड, लो0नि0वि0
घनसाली (टिहरी गढ़वाल)

तहसीलदार

फल पट्टी मोटर मार्ग हेतु चयनित वृक्षारोपण स्थल (कुल क्षेत्रफल–18.242है0)

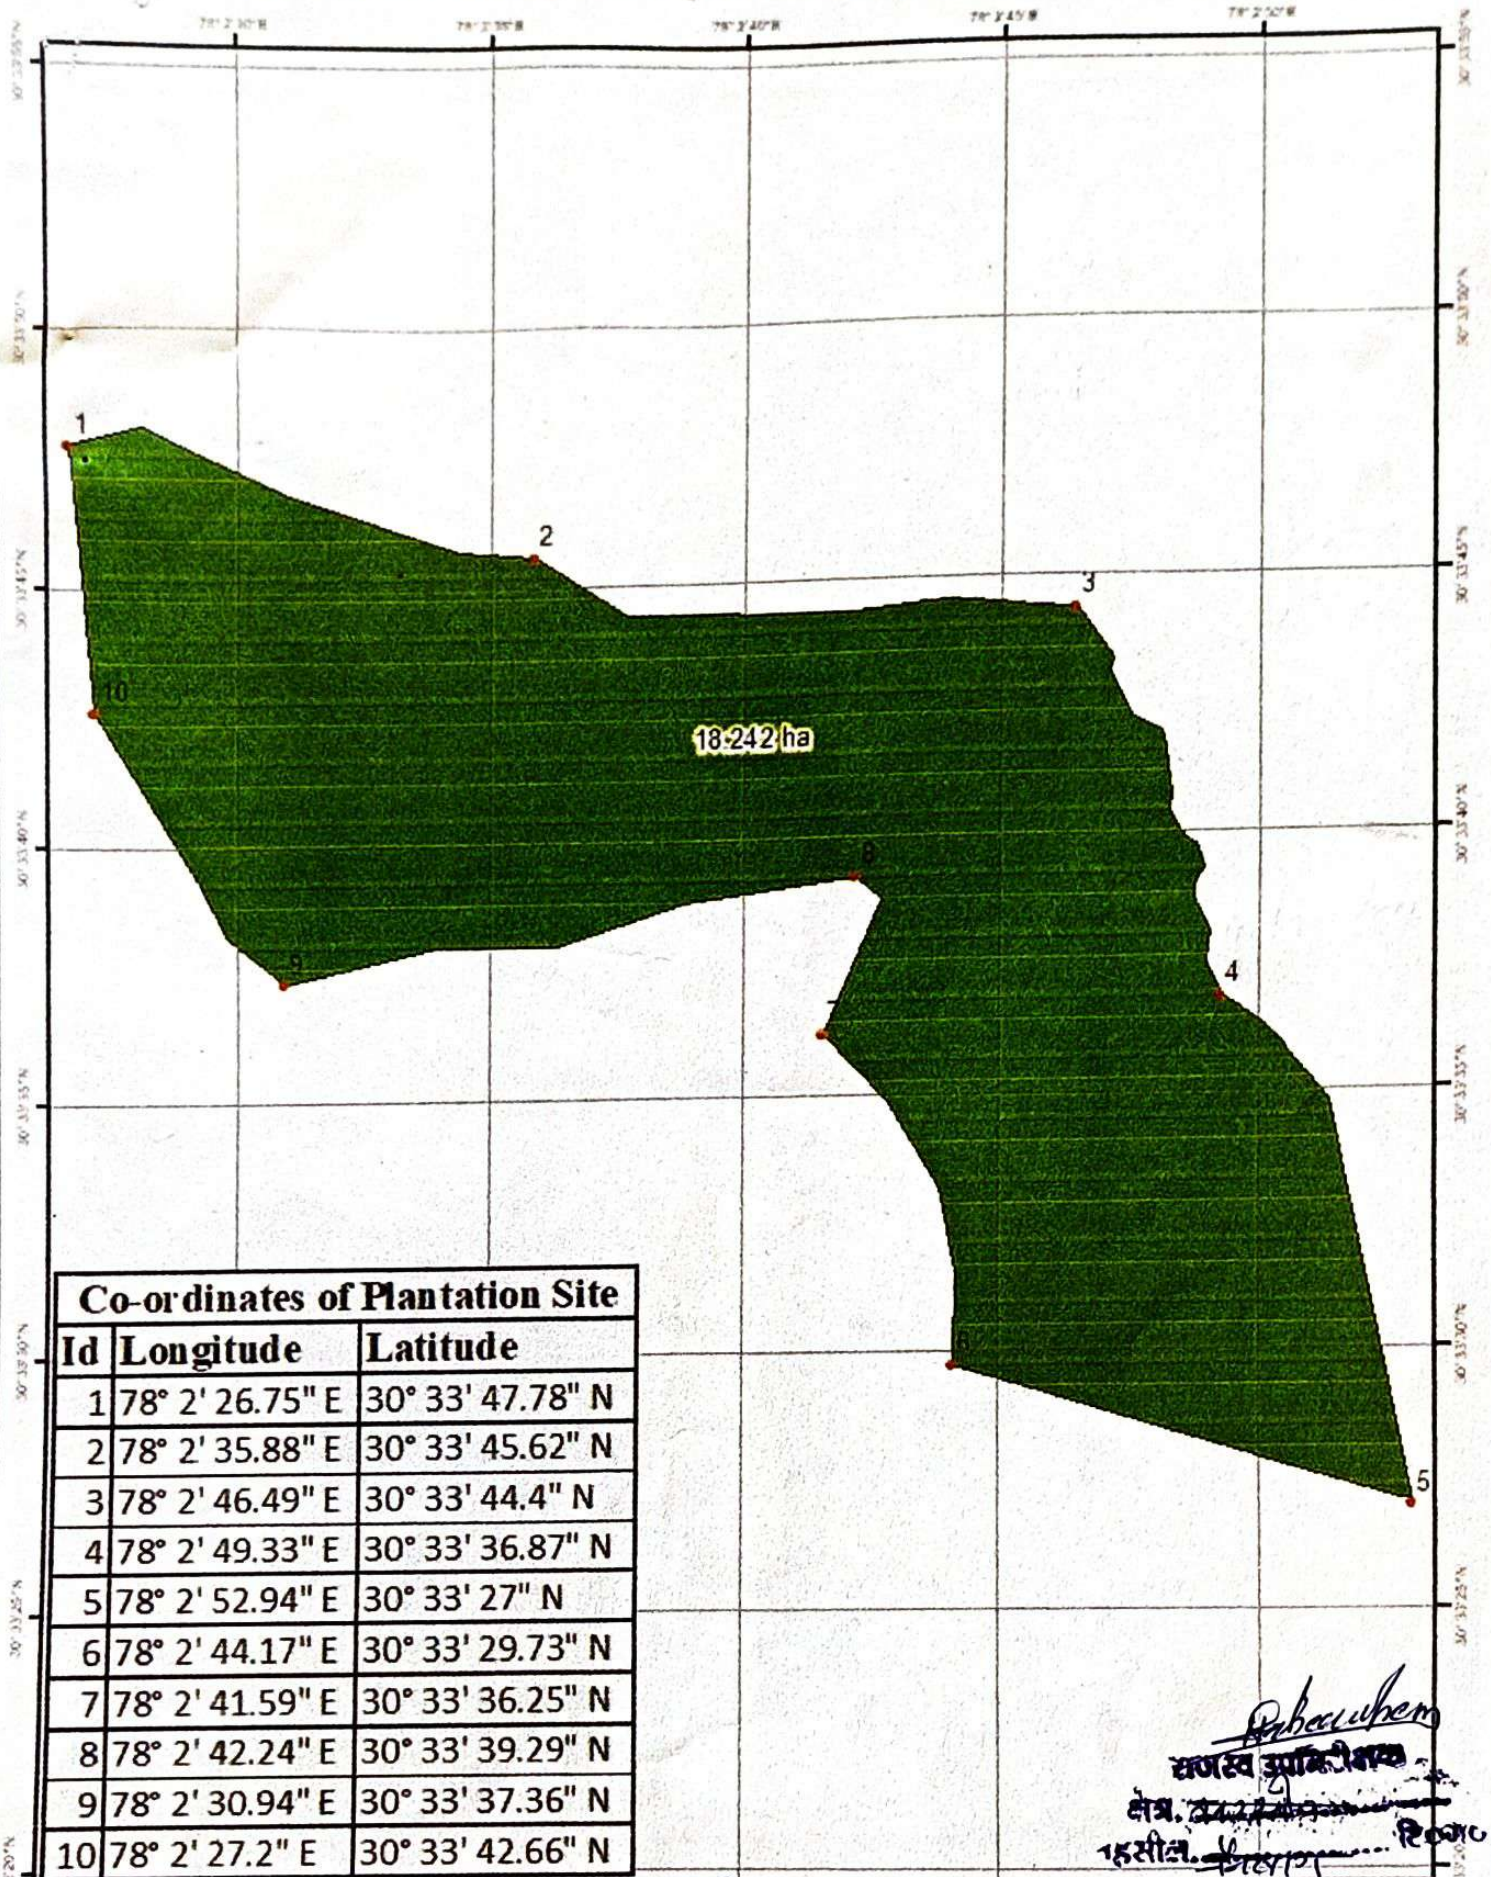

Co-ordinates of Plantation Site

Id	Longitude	Latitude
1	78° 2' 26.75" E	30° 33' 47.78" N
2	78° 2' 35.88" E	30° 33' 45.62" N
3	78° 2' 46.49" E	30° 33' 44.4" N
4	78° 2' 49.33" E	30° 33' 36.87" N
5	78° 2' 52.94" E	30° 33' 27" N
6	78° 2' 44.17" E	30° 33' 29.73" N
7	78° 2' 41.59" E	30° 33' 36.25" N
8	78° 2' 42.24" E	30° 33' 39.29" N
9	78° 2' 30.94" E	30° 33' 37.36" N
10	78° 2' 27.2" E	30° 33' 42.66" N

सहायक अभियन्ता
अस्थाई खण्ड, लो0नि0वि0

अधिशासी अभियन्ता
अस्थाई खण्ड, लो0नि0वि0

फल पट्टी मोटर मार्ग हेतु चयनित वृक्षारोपण स्थल (कुल क्षेत्रफल–18.242हे0)

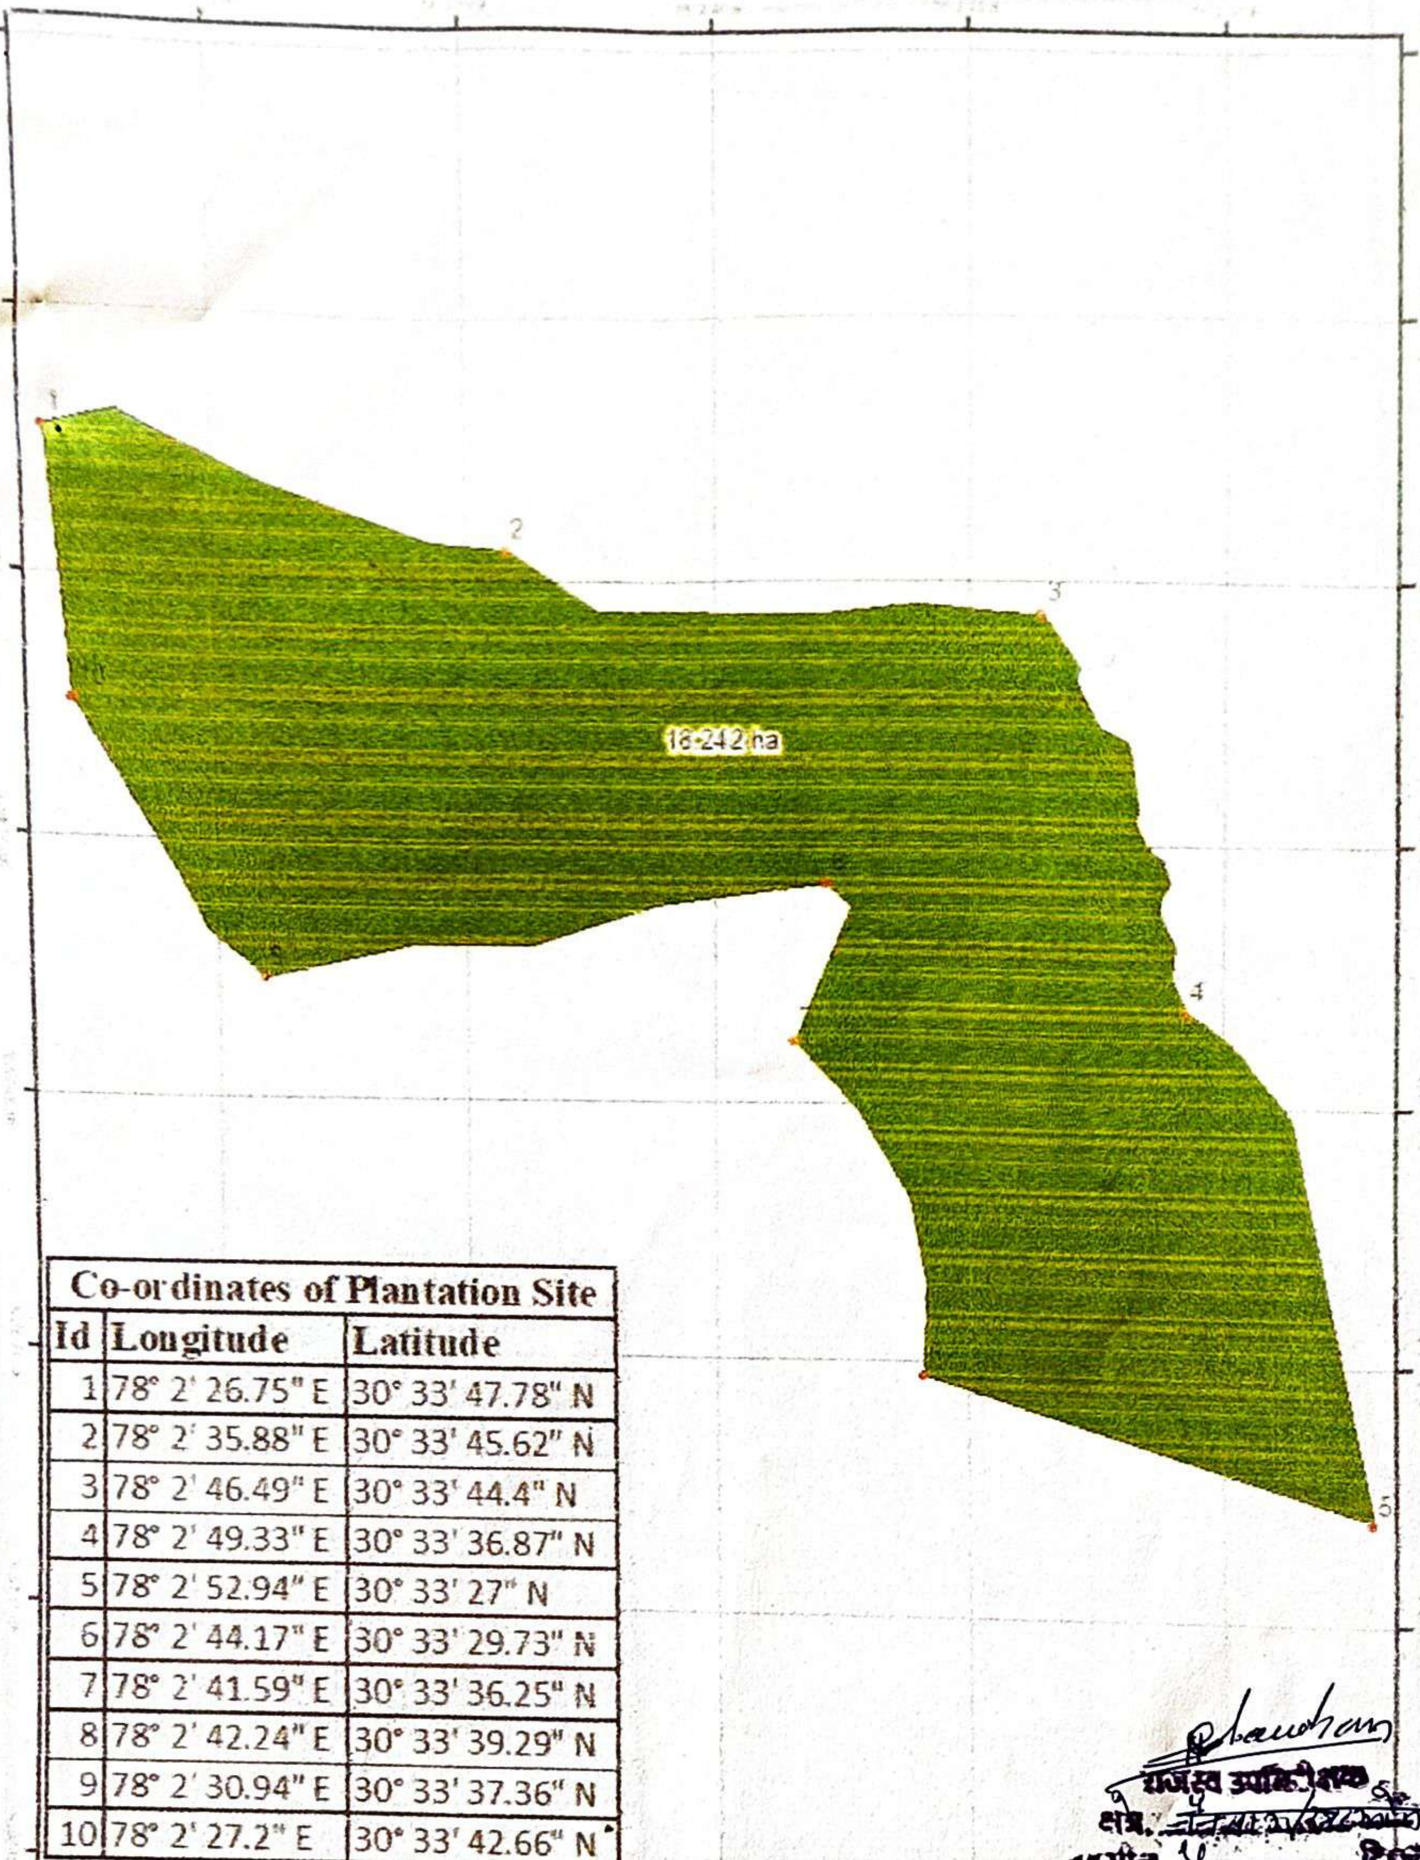

Co-ordinates of Plantation Site

Id	Longitude	Latitude
1	78° 2' 26.75" E	30° 33' 47.78" N
2	78° 2' 35.88" E	30° 33' 45.62" N
3	78° 2' 46.49" E	30° 33' 44.4" N
4	78° 2' 49.33" E	30° 33' 36.87" N
5	78° 2' 52.94" E	30° 33' 27" N
6	78° 2' 44.17" E	30° 33' 29.73" N
7	78° 2' 41.59" E	30° 33' 36.25" N
8	78° 2' 42.24" E	30° 33' 39.29" N
9	78° 2' 30.94" E	30° 33' 37.36" N
10	78° 2' 27.2" E	30° 33' 42.66" N

राजस्व उपनिरीक्षक
तहसील ... टिहरी

सहायक अभियन्ता
अस्थाई खण्ड, लो0नि0वि0
टिहरी गढ़वाल

अधिशासी अभियन्ता
अस्थाई खण्ड, लो0नि0वि0
टिहरी गढ़वाल

तहसीलदार
टिहरी गढ़वाल

फल पट्टी मोटर मार्ग हेतु चयनित वृक्षारोपण स्थल (कुल क्षेत्रफल--18.242हे0)

Co-ordinates of Plantation Site		
Id	**Longitude**	**Latitude**
1	78° 2' 26.75" E	30° 33' 47.78" N
2	78° 2' 35.88" E	30° 33' 45.62" N
3	78° 2' 46.49" E	30° 33' 44.4" N
4	78° 2' 49.33" E	30° 33' 36.87" N
5	78° 2' 52.94" E	30° 33' 27" N
6	78° 2' 44.17" E	30° 33' 29.73" N
7	78° 2' 41.59" E	30° 33' 36.25" N
8	78° 2' 42.24" E	30° 33' 39.29" N
9	78° 2' 30.94" E	30° 33' 37.36" N
10	78° 2' 27.2" E	30° 33' 42.66" N

Legend

- GPS Location
- CA Land

0 0.1 0.2 km

Prepared by: ITCC, PCCF Office, Dehradun

फल पट्टी मोटर मार्ग हेतु चयनित वृक्षारोपण स्थल (कुल क्षेत्रफल--18.242है0)

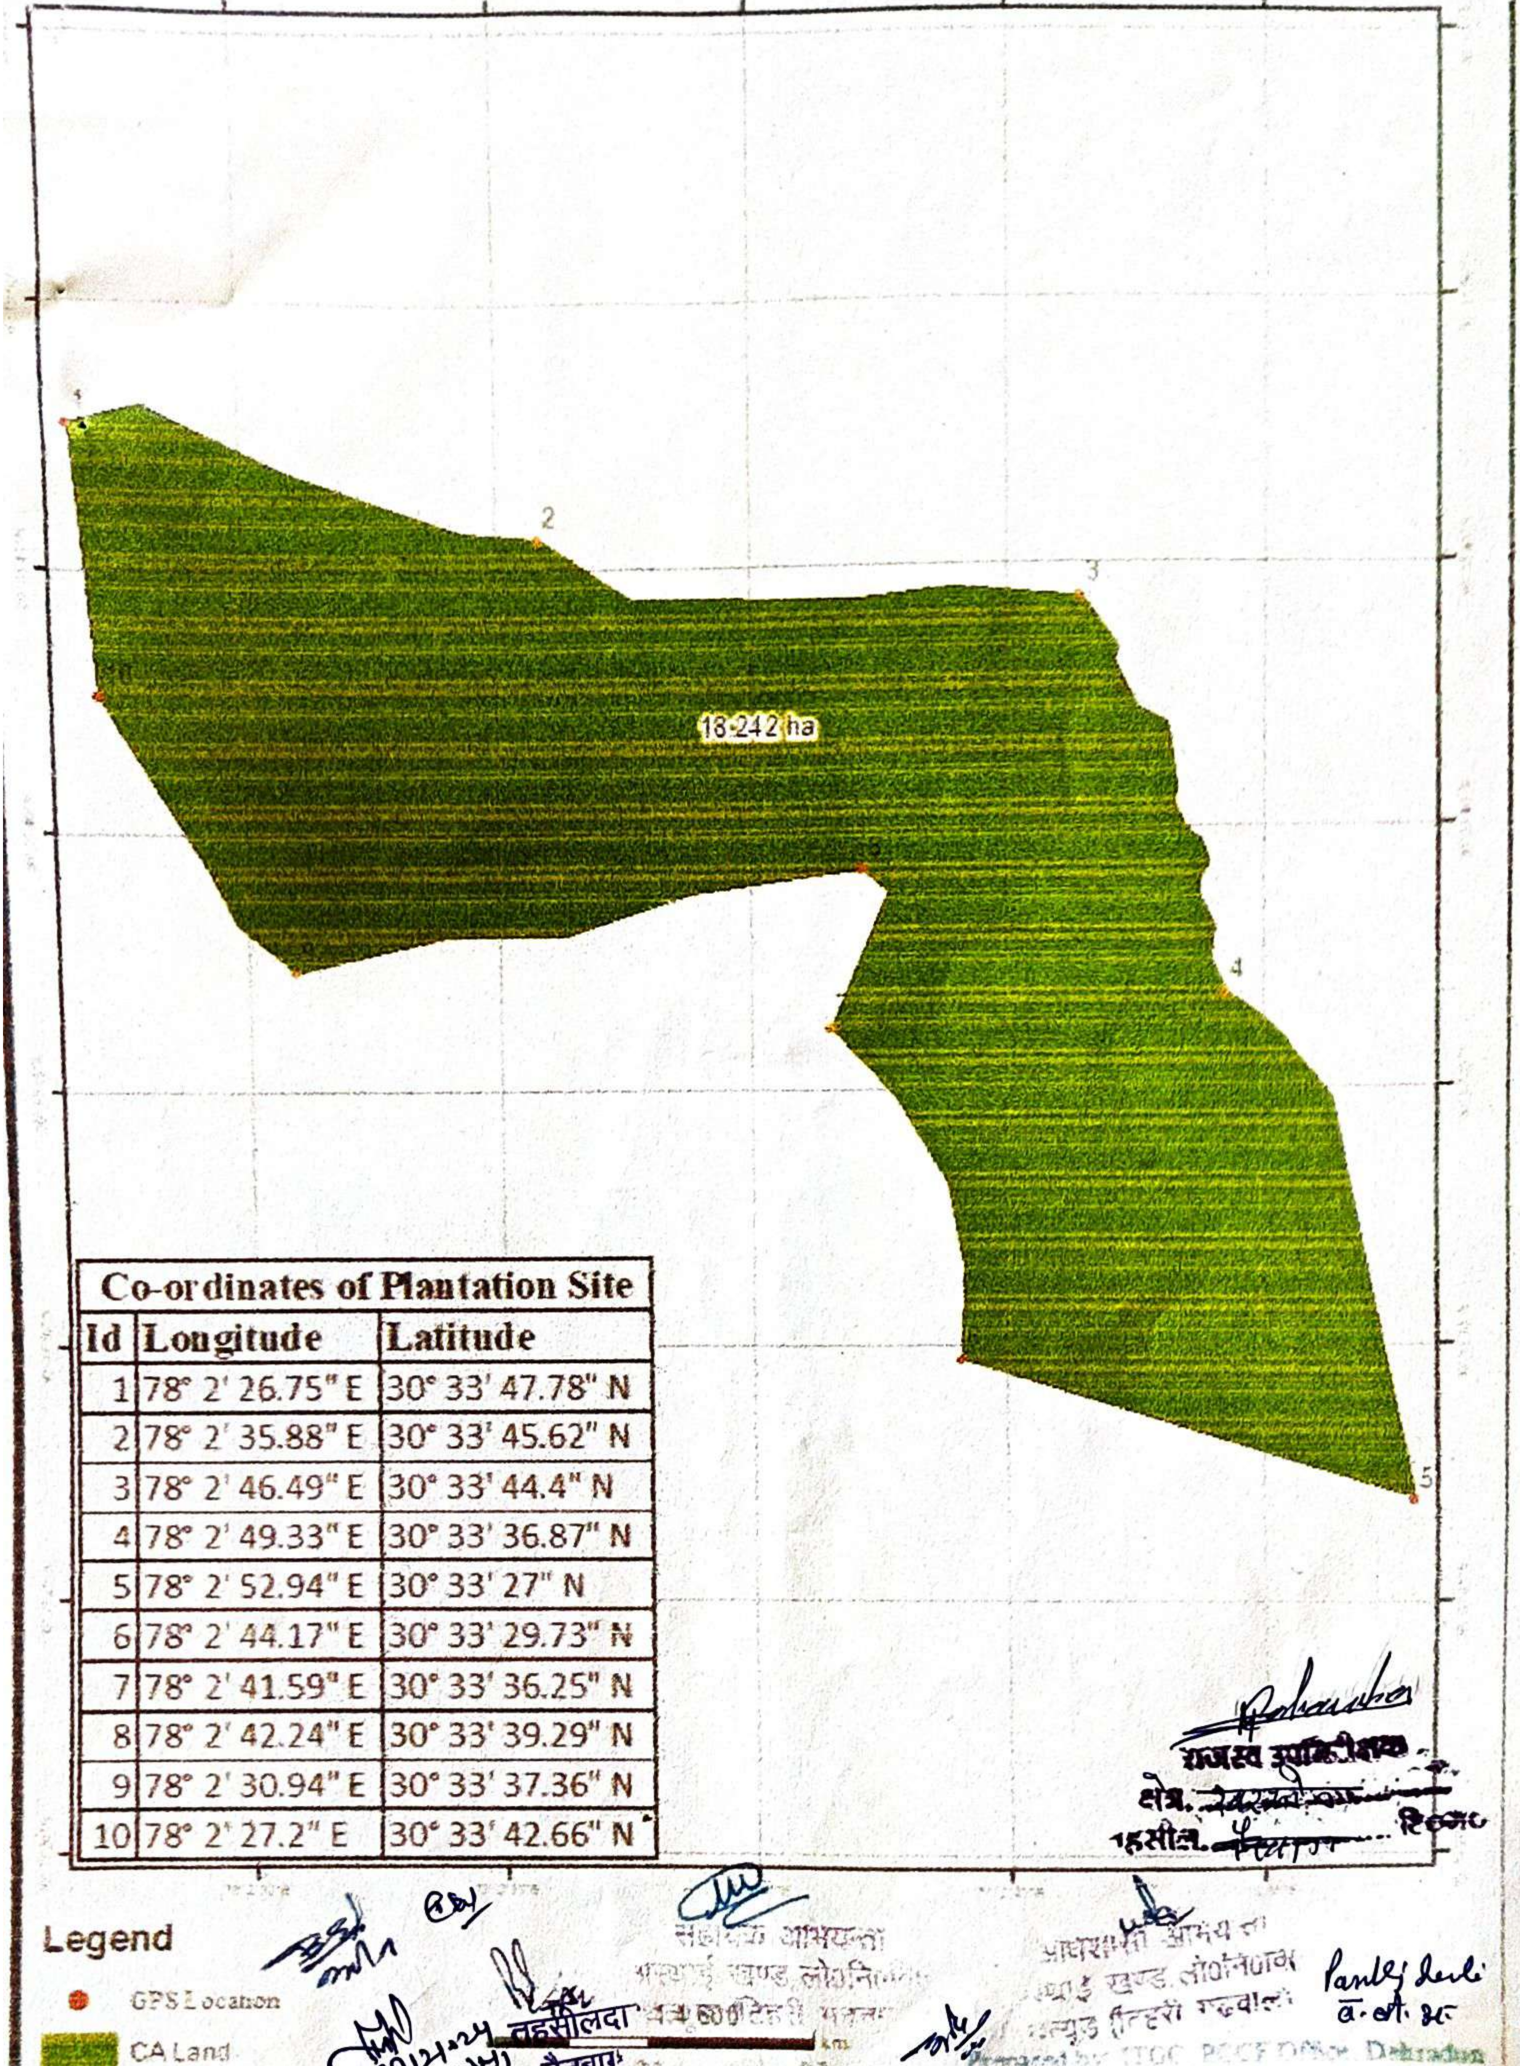

Co-ordinates of Plantation Site		
Id	Longitude	Latitude
1	78° 2' 26.75" E	30° 33' 47.78" N
2	78° 2' 35.88" E	30° 33' 45.62" N
3	78° 2' 46.49" E	30° 33' 44.4" N
4	78° 2' 49.33" E	30° 33' 36.87" N
5	78° 2' 52.94" E	30° 33' 27" N
6	78° 2' 44.17" E	30° 33' 29.73" N
7	78° 2' 41.59" E	30° 33' 36.25" N
8	78° 2' 42.24" E	30° 33' 39.29" N
9	78° 2' 30.94" E	30° 33' 37.36" N
10	78° 2' 27.2" E	30° 33' 42.66" N

राजस्व उपनिरीक्षक
क्षेत्र.
तहसील.
टिहरी

तहसीलदार
नैनबाग
टिहरी गढ़वाल

फल पट्टी मोटर मार्ग हेतु चयनित वृक्षारोपण स्थल (कुल क्षेत्रफल–18.242है0)

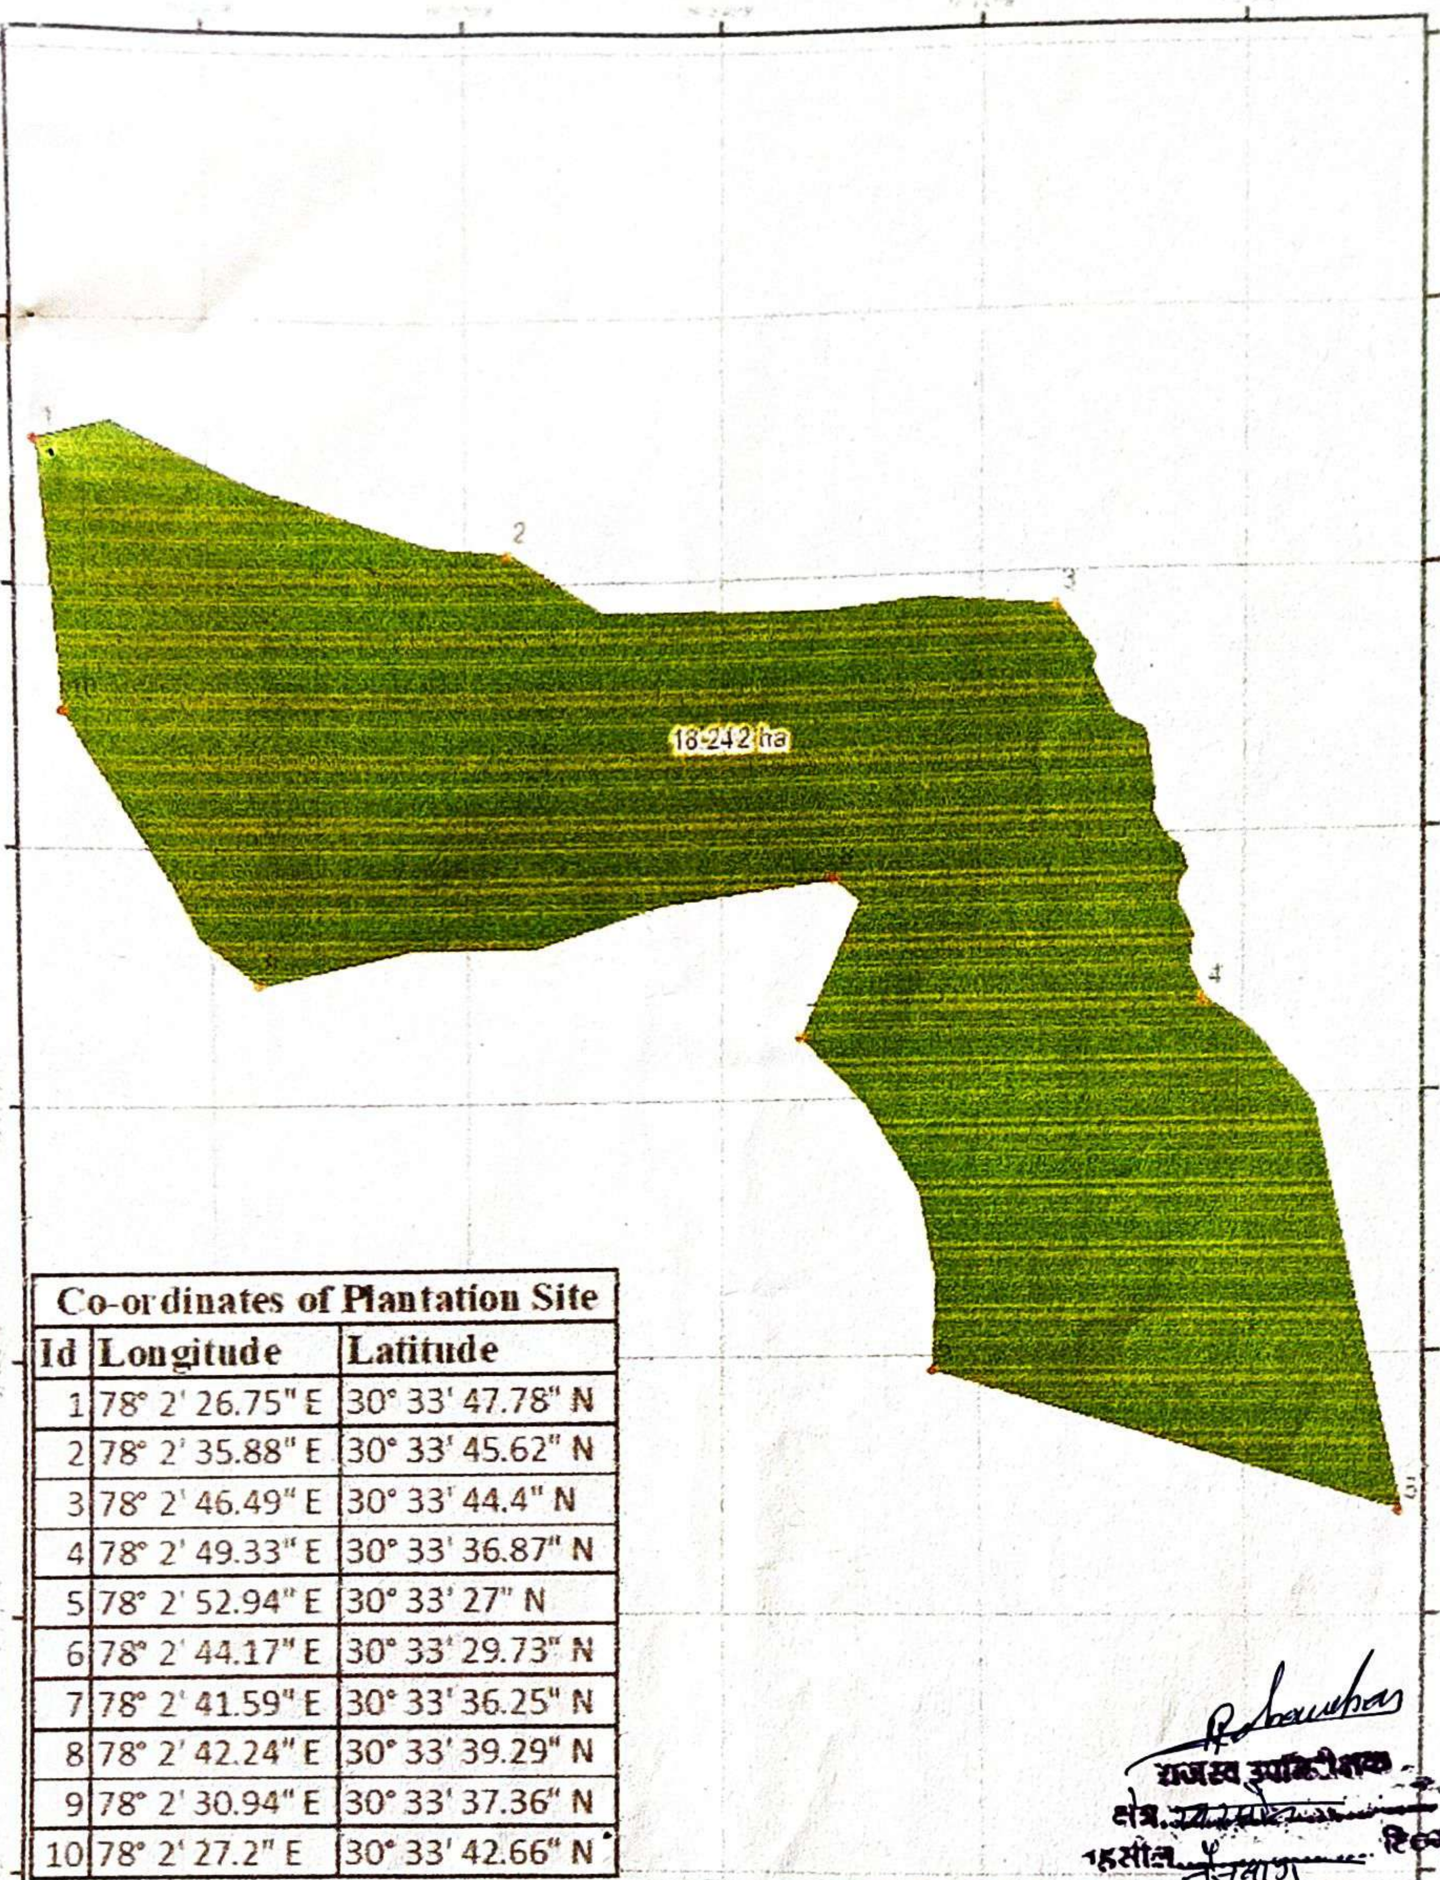

Co-ordinates of Plantation Site		
Id	Longitude	Latitude
1	78° 2' 26.75" E	30° 33' 47.78" N
2	78° 2' 35.88" E	30° 33' 45.62" N
3	78° 2' 46.49" E	30° 33' 44.4" N
4	78° 2' 49.33" E	30° 33' 36.87" N
5	78° 2' 52.94" E	30° 33' 27" N
6	78° 2' 44.17" E	30° 33' 29.73" N
7	78° 2' 41.59" E	30° 33' 36.25" N
8	78° 2' 42.24" E	30° 33' 39.29" N
9	78° 2' 30.94" E	30° 33' 37.36" N
10	78° 2' 27.2" E	30° 33' 42.66" N

राजस्व उपनिरीक्षक
क्षेत्र ....
तहसील नैनबाग टिहरी

Legend
GPS Location
CA Land

सहायक अभियन्ता
अस्थाई खण्ड, लो0नि0वि0
थ0 .... टिहरी गढ़वाल

अधिशासी अभियन्ता
अस्थाई खण्ड, लो0नि0वि0
घनसाली (टिहरी गढ़वाल)

व. अ. अ.

तहसीलदार
नैनबाग
टिहरी गढ़वाल

Prepared by: ITGC PCCF Office, Dehradun

संयुक्त निरीक्षण रिपोर्ट

अधिशासी अभियन्ता अस्थाई खण्ड लो०नि०वि० थत्यूड़ जनपद टिहरीगढ़वाल के पत्रांक संख्या 2489/1 सी दिनांक 25/10/2018, जमढार-तिराहा फलपट्टी मोटरमार्ग के नवनिर्माण में 0.963 हे० आरक्षित वनभूमि व 8.158 हे० सिविल भूमि जो मौके पर वनस्वरूप है उक्त भूमि के एवज में दुगुनी भूमि 18.242 हे० सिविल सोयम की भूमि अतिरिक्त वृक्षारोपण हेतु आज दिनांक को राजस्व विभाग, बन विभाग तथा प्रस्तावक विभाग द्वारा संयुक्त निरीक्षण किया गया जिस हेतु मौजा जौहार मल्ला उत्तराखण्ड सरकार के स्वामित्व वर्ग 9(3)50 की भूमि ख० नं० 2822 म 3.427, ख० नं० 2835 रकबा 4.263 ख० नं० 2837 रकबा 4.283, ख नं० 2840 रकबा 6.269 हे० कुल 18.242 हे० भूमि प्रस्तावित/चयनित की गयी है, प्रस्तावित भूमि को नक्शे में लाल रोशनाई से दर्शित किया गया है तथा प्रस्तावित भूमि के नक्शे-खसरा, खतौनी संलग्न संयुक्त निरीक्षण रिपोर्ट है।

अतः संयुक्त निरीक्षण रिपोर्ट सादर प्रेषित।

अमीन
(लो०नि०वि० थत्यूड़)

सहायक अभियन्ता
अस्थाई खण्ड, लो०नि०वि०
थत्यूड़ (टिहरी गढ़वाल)

राजस्व उपनिरीक्षक
क्षेत्र ...
तहसील ... टि०ग०

28/2/24

28/2/2024
तहसीलदार
नैनबाग
टिहरी गढ़वाल

(अर्जुन सिंह कठैत)
व० द०

(पंकज देवली)
व० बी० अ०