

MUCK DISPOSAL PLAN

परियोजना का नाम:—जनपद अल्मोड़ा के विधान सभा क्षेत्र में
अल्मोड़ा घाट मोटर मार्ग के किमी० 62से तलेट से बिलकोला
तक मोटर मार्ग का निर्माण। (लम्बाई 10 किमी०)

मक डिस्पोजल हेतु वनीकरण एवं अभियांत्रिकी कार्यों में जो भी व्यय
होगा उसे लोक निर्माण विभाग द्वारा वन विभाग की मांग के अनुसार उपलब्ध करा
दिया जायेगा।


कनिष्ठ अभियन्ता
निर्माण खण्ड, लो०नि०वि०,
अल्मोड़ा।


सहायक अभियन्ता
निर्माण खण्ड, लो०नि०वि०,
अल्मोड़ा।


अधिशारी अभियन्ता
निर्माण खण्ड, लो०नि०वि०,
अल्मोड़ा।

MUCK DISPOSAL EXCERSISE INDEX

1. Construction of Talet to Bircola motor road muck disposal annexure I.
2. Details of muck disposal yards with lana owner annexure II



J.E.

C.D., P.W.D. Almora



A.E

C.D., P.W.D. Almora




E.E

C.D., P.W.D. Almora



राजि अधिकारी,
आयेश्वर वन क्षेत्र,
प.० वी.० वन प्रभाग अल्मोड़ा

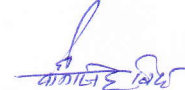

मकदु



सहायक वन सहायक
सिविल एवं सोयम वन प्रभाग
अल्मोड़ा

ANNEXURE-I

परियोजना का नाम:-जनपद अल्मोड़ा के विधान सभा क्षेत्र में अल्मोड़ा घाट मोटर मार्ग के किमी0 62से तलेट से बिलकोला तक मोटर मार्ग का निर्माण। (लम्बाई 10 किमी0)

S.No.	Material receiving from hill cutting 1/2(10000x3x3)	45000	cum
	40% for swell factor	18000	cum
	Total	63000	cum
Disposal and Use of Material			
1	R.R. Stone Masonary laid in 1:5- 1x10x350(1.93+0.60)/2x4	17710.00	cum
2	R.R. Stone Masonary laid in dry- 1x10x250(0.90+0.60)/2x1.80	3375.00	cum
3	Hand packed stone filling- 1x10x1/2x350x1x4	7000.00	cum
4	Construction of Scupper- 1x10x8x37.09	2967.20	cum
5	Soling work- 1x10x1000x4.05x0.12	4860.00	cum
6	Construction of pucca drain- 1x10x450x0.60x0.60	1620.00	cum
7	Construction of wire creat- 1x10x10x6.75	675.00	cum
	Total used	38207.20	cum
	Material disposal by cartage in dumping yard	24792.80	cum

Location and Quantity of Dabries Disposal

Location of dumping yard	Size of Dumping yard	Type of Land	Capacity of dumping yard (Cum)
k.m 4 4-6	42x5x5	Private Land	1050.00
	36x9.5x5	Private Land	1710.00
	56x8x5.5	Private Land	2464.00
8-10	45x4.5x5	Private Land	1012.50
	39x7.9x5	Private Land	1540.50
km. 5 0 2	40x5.6x5	Private Land	1120.00
	50x9x5	Private Land	2250.00
	46x8.5x5	Private Land	1955.00
	39x6.8x5	Private Land	1326.00
8-10	31x8.5x5	Private Land	1317.50
	43.5x7.6x5	Private Land	1656.80
	53.2x7.3x5	Private Land	1941.80
k.m 8 0 2	48x7.6x5	Private Land	1824.00
	51.25x6x5	Private Land	1537.50
k.m 9 4 6	45.5x6x5	Private Land	1365.00
8-10	58x5x3	Private Land	870.00
	Total		24940.60

Summary of Dabries Disposal

S.No.	Total Dabries	Material disposal by Cartage	Reused material for road construction	Total disposal in dumping Zone	Balance Dabries
	63000.00	24792.80	38207.20	24792.80	-

Gpd

Aug 02

ANNEXURE-II

परियोजना का नाम:—जनपद अल्मोड़ा के विधान सभा क्षेत्र में अल्मोड़ा घाट मोटर मार्ग के किमी 0.62 से तलेट से बिलकोला तक मोटर मार्ग का निर्माण। (लम्बाई 10 किमी 0)

Details of Muck Diposal Yards with Land Owner Detail

S. No.	Chainage	Name of Land Owner & Village	Land in Hec.	Land in sqm	Land area being used for dumping yard (sqm.)	Longitude	Latitude
3	k.m 4 4-6	Shri Madan Singh S/O Shri Tirlok singh, Vill-Bircola, Tahsile Bhanoli	0.194	1940.00	1940.00		
	k.m 5 8-10	Shri Puran singh S/O Shri Kheem Vill-Bircola, Tahsile Bhanoli	0.096	960.00	960.00		
8	k.m 8 0-2	Shri Bhadur Ram S/O Shri Ner Ram Vill-Bircola, Tahsile Bhanoli	0.118	1180.00	1180.00		
9	k.m 9 4-6	Shri Bhawan Singh S/O Shri Girdhari singh Vill-Bircola, Tahsile Bhanoli	0.099	990.00	990.00		
		Total	0.507	5070.00	5070.00		
					0.507 hec.		

904

सहायक अभियन्ता,
निर्माण खण्ड, लो० नि० वि०
अल्मोड़ा

अधिसूची अभियन्ता,
निर्माण खण्ड, लो० नि० वि०
अल्मोड़ा

मक डिस्पोजल योजना के सापेक्ष वृक्षारोपण

परियोजना का नाम:—जनपद अल्मोड़ा के विधान सभा क्षेत्र में अल्मोड़ा घाट मोटर मार्ग के किमी० 62से तलेट से बिलकोला तक मोटर मार्ग का निर्माण।
(लम्बाई 10 किमी०)

वृक्षारोपण स्थल का नाम:— मक डिस्पोजल हेतु चिन्हित प्लान के अनुसार क्षेत्रफल

वृक्षारोपण स्थल का कुल क्षेत्रफल:— 0.507

रोपित किये जाने वाले पौधों की संख्या— (0.507 X 2000= 1014 पौध)

क्र.सं.	कार्य का नाम	इकाई	इकाई दर	योग
			(रु० में)	
1	सर्वे एवं सीमांकन	0.507	97.00	49.179
2	क्षेत्र की सफाई (झाड़ी कटान आदि)	0.507	584.00	296.088
3	कुली दीवाल बन्दी (फन्सिंग)	0.507	26460.00	13415.22
4	गड्डा खुदान (0.30 x 0.30 x 0.45)	0.507	7.33	3.71631
5	डी०ए०पी० खाद की लागत (50ग्राम प्रति गड्डा)	—	—	—
6	निरीक्षण बटिया बनाना (400 रु० प्रति है०)	0.507	485.00	245.895
7	पौधों का मूल्य	1014	5.89	5972.46
8	भूमि संरक्षण एवं जल संरक्षक कार्य (10है०) के आधार पर मानते हुए			
	वानपस्पतिक/स्टोन चैकडैम 8x8426.4=67411.2			
	वाटर हावेस्टिंग टैंक (3x2.5x1)5x5140=25700			
	योग= 67411.2+25700=93111.20	0.507	93111.20	93111.20
	अन्य कार्य		400.00	400.00
	योग:—प्रथम चरण			113493.76
द्वितीय चरण				
1	झाड़ी कटान (लैन्टाना गाजर घास/काला बांस)	—	—	—
2	गड्डा भरान (0.30 x 0.30 x 0.45)	0.507	1.15	0.58305

3	पौध ढुलान कार्य	0.507	6.39	3.23973
4	पौधरोपण व थालाबन्दी	0.507	2.06	1.04442
5	पौधों की प्रथम निराई गुडाई व मल्विंग	0.507	0.76	0.38532
6	पौधों की द्वितीय निराई गुडाई व मल्विंग	0.507	1.15	0.58305
7	पौधों की कीमत द्वितीय वर्ष	1014	1.15	1166.1
8	प्रथम वर्ष में देख-रेख व रखरखाव पर व्यय (कम से कम 9 माह)	0.507	4768.00/ per year	2417.376
9	रासायनिक दवा प्रति वर्ष	0.507	0.21	0.10647
	घास पूस हटाना	0.507	350	177.45
	सुरक्षा पट्टी बनाना	0.507	225	114.075
	प्रचार प्रसार	0.507	400	202.8
	प्रोत्साहन	0.507	200	101.4
10	अन्य कार्य	0.507	700	354.9
	योग द्वितीय चरण			4540.04
	योग प्रथम चरण+द्वितीय चरण			118033.80
तृतीय चरण (10 प्रतिशत क्षतिपूर्ति (बीटिंग अप) प्रति है०)				
1	पौध की लागत	1014	5.50	5577.00
2	पौध ढुलान कार्य	1014	6.00	6084.00
3	पुनः गड्ढे खोदना एवं रोपण कार्य	1014	3.20	3244.80
4	गड्ढों में गोबर खाद डालना लागत सहित	1014	1.31	1328.34
5	पौधों की शीतकालीन मल्विंग	1014	1.11	1125.54
6	वनीकरण चौकीदार (12माह)	0.507	4768.00/ per year	2417.38
7	अग्नि सम्बन्धी सुरक्षा कार्य	0.507	310.00	157.17
	योग तृतीय चरण			19934.23
चतुर्थ चरण (रख रखाव कार्य)				
1	वनीकरण चौकीदार का पारिश्रमिक 12 माह	0.507	4768.00/ per year	2417.38
2	अग्नि सम्बन्धित सुरक्षा कार्य।	0.507	310.00	157.17
	योग चतुर्थ चरण			2574.55
पंचम चरण (रख रखाव कार्य)				
1	वनीकरण चौकीदार का पारिश्रमिक 12 माह	0.507	4768.00/ per year	2417.38
2	अग्नि सम्बन्धित सुरक्षा कार्य।	0.507	310.00	157.17
	योग पंचम चरण			2574.55
छठां चरण (रख रखाव कार्य)				
1	रोपण वर्ष के बाद तृतीय वर्ष का रख-रखाव व अनुरक्षण कार्य 12 माह	0.507	4768.00/ per year	2417.38

2	अन्य कार्य अग्नि सम्बन्धित सुरक्षा कार्य।	0.507	310.00	157.17
	योग छठां चरण			2574.55
सातवां चरण (रख रखाव कार्य)				
1	रोपण वर्ष के बाद तृतीय वर्ष का रख-रखाव व अनुरक्षण कार्य 12 माह	0.507	4768.00/ per year	2417.38
2	अन्य कार्य अग्नि सम्बन्धित सुरक्षा कार्य।	0.507	310.00	157.17
	योग सातवां चरण			2574.55
आठवां चरण (रख रखाव कार्य)				
1	रोपण वर्ष के बाद तृतीय वर्ष का रख-रखाव व अनुरक्षण कार्य 12 माह	0.507	4768.00/ per year	2417.38
2	अन्य कार्य अग्नि सम्बन्धित सुरक्षा कार्य।	0.507	310.00	157.17
	योग आठवां चरण			2574.55
नवां चरण (रख रखाव कार्य)				
1	रोपण वर्ष के बाद तृतीय वर्ष का रख-रखाव व अनुरक्षण कार्य 12 माह	0.507	4768.00/ per year	2417.38
2	अन्य कार्य अग्नि सम्बन्धित सुरक्षा कार्य।	0.507	310.00	157.17
	योग नवां चरण			2574.55
दसवां चरण (रख रखाव कार्य)				
1	रोपण वर्ष के बाद तृतीय वर्ष का रख-रखाव व अनुरक्षण कार्य 12 माह	0.507	4768.00/ per year	2417.38
2	अन्य कार्य अग्नि सम्बन्धित सुरक्षा कार्य।	0.507	310.00	157.17
	योग दसवां चरण			2574.55
कुल धनराशि				
			प्रथम चरण	113493.76
			द्वितीय चरण	4540.04
			तृतीय चरण	19934.23
			चतुर्थ चरण	2574.55
			पंचम चरण	2574.55
			षष्ठम चरण	2574.55
			सप्तम चरण	2574.55
			अष्टम चरण	2574.55
			नवम चरण	2574.55
			दशम चरण	2574.55
			कुल योग	155989.85
			या	155990.00

राज्य वन विभाग,
वायव्य वन क्षेत्र,
प.० ब.० वन प्रभाग, गन्नाम

कालिका देवी
वन्द्य

सहायक वन संरक्षक
सिविल एवं सोयम वन प्रभाग,
गन्नाम

अनापत्ति प्रमाण-पत्र

प्रधानमंत्री ग्राम सड़क योजना के अन्तर्गत प्रस्तावित मोटर मार्ग अल्मोड़ा-घाट मोटर मार्ग के किमी 0 62 से तलेट-बिरकोला मोटर मार्ग का निर्माण (लम्बाई 10.00 किमी 0) हेतु जो भूमि निर्माण/मक डिस्पोजल हेतु प्रस्तावित की गई है उस प्रयोजन हेतु यदि मेरी भूमि अर्जित की जाती है तो मुझे कोई आपत्ति नहीं है। मैं विभागीय दरों पर अपनी भूमि सहर्ष देने को तैयार हूँ।

भवदीय

नाम- बहादुर राम

ग्राम- बिरकोला

कास सेक्शन.....पर प्रस्तावित मक डिस्पोजल हेतु काश्तकार
श्री बहादुर राम पुत्र श्री नर राम ग्राम बिरकोला
पट्टवारी वृत्त रंगोड़ जिला अल्मोड़ा के नाम भूमि

विवरण

निम्नप्रकार है:-

क्र०सं०	खाता / खसरा नम्बर	भूमि (हे०)
1	00017 / 701	0.050
2	1728	0.068
3		
4		
5		
6		
7		

किशनी देवी
प्रधान
ग्राम पंचायत बिरकोला
बि.स. - बाबादेवी (अल्मोड़ा)

राजस्व उपनिरीक्षण

अनापत्ति प्रमाण-पत्र

प्रधानमंत्री ग्राम सड़क योजना के अन्तर्गत प्रस्तावित मोटर मार्ग अल्मोड़ा-घाट मोटर मार्ग के किमी 0 62 से तलेट-बिरकोला मोटर मार्ग का निर्माण (लम्बाई 10.00 किमी 0) हेतु जो भूमि निर्माण/मक डिस्पोजल हेतु प्रस्तावित की गई है उस प्रयोजन हेतु यदि मेरी भूमि अर्जित की जाती है तो मुझे कोई आपत्ति नहीं है। मैं विभागीय दरों पर अपनी भूमि सहर्ष देने को तैयार हूँ।

भवदीय

नाम- मदन सिंह

ग्राम- बिरकोला


कास सेक्शन.....पर प्रस्तावित मक डिस्पोजल हेतु काश्तकार
श्री मदन सिंह पुत्र श्री तिल्लोक सिंह ग्राम बिरकोला
पट्टवारी वृत्त बंगोड़ जिला अल्मोड़ा के नाम भूमि

विवरण

निम्नप्रकार है:-

क्र०सं०	खाता / खसरा नम्बर	भूमि (हे०)
1	०००१७/८३०	०.०२५
2	०००१७/१६७३	०.०१५०
3	०००३७/१६५९	०.०६३
4	०००३७/१२९९	०.०३१
	०००५०/३८१०	०.०६०
6		
7		


राजेश्वर उपनिरीक्षण

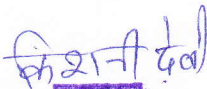
प्रधान

ग्राम पंचायत बिरकोला
बि०ख०-धौलादेवी (अल्मोड़ा)

अनापत्ति प्रमाण-पत्र

प्रधानमंत्री ग्राम सड़क योजना के अन्तर्गत प्रस्तावित मोटर मार्ग अल्मोड़ा-घाट मोटर मार्ग के किमी 0 62 से तलेट-बिरकोला मोटर मार्ग का निर्माण (लम्बाई 10.00 किमी 0) हेतु जो भूमि निर्माण/मक डिस्पोजल हेतु प्रस्तावित की गई है उस प्रयोजन हेतु यदि मेरी भूमि अर्जित की जाती है तो मुझे कोई आपत्ति नहीं है। मैं विभागीय दरों पर अपनी भूमि सहर्ष देने को तैयार हूँ।

भवदीय

नाम- पुरन सिंह

ग्राम- बिरकोला

कास सेक्शन.....पर प्रस्तावित मक डिस्पोजल हेतु काश्तकार
श्री पुरन सिंह पुत्र श्री रवीन्द्र सिंह ग्राम बिरकोला
पटवारी वृत्त रंगौड़ जिला अल्मोड़ा के नाम भूमि

विवरण

निम्नप्रकार है:-

क्र०स०	खाता / खसरा नम्बर	भूमि (हे०)
1	96/1343	0.0200
2	3542	0.0180
3	4252	0.020
4	3237	0.0180
5	4520	0.0200
6		
7		

विश्वनी देवी
प्रधान

ग्राम पंचायत बिरकोला
वि०ख०-धौलादेवी (अल्मोड़ा)

राजस्व उपनिरीक्षण

अनापत्ति प्रमाण-पत्र

प्रधानमंत्री ग्राम सड़क योजना के अन्तर्गत प्रस्तावित मोटर मार्ग अल्मोड़ा-घाट मोटर मार्ग के किमी० 62 से तलेट-बिरकोला मोटर मार्ग का निर्माण (लम्बाई 10.00 किमी०) हेतु जो भूमि निर्माण/मक डिस्पोजल हेतु प्रस्तावित की गई है उस प्रयोजन हेतु यदि मेरी भूमि अर्जित की जाती है तो मुझे कोई आपत्ति नहीं है। मैं विभागीय दरों पर अपनी भूमि सहर्ष देने को तैयार हूँ।

भवदीय

नाम- भवान सिंह

ग्राम-

कास सेक्शन.....पर प्रस्तावित मक डिस्पोजल हेतु काश्तकार

भवान सिंह पुत्र श्री गिरधारी सिंह ग्राम बिरकोला

पटवारी वृत्त रंगोड जिला अल्मोड़ा के नाम भूमि

विवरण

निम्नप्रकार है:-


क्र०स०	खाता / खसरा नम्बर	भूमि (हे०)
1	000 38/4494	0.0250
2	000 50/3435	0.0400
3	000 37/784	0.0340
4		
6		
7		

किशानी देवी
प्रधान

ग्राम पंचायत बिरकोला
वि०ख०-धौबदेवी (अल्मोड़ा)

राजस्व उपनिरीक्षण

जनपद अल्मोड़ा के विधानसभा क्षेत्र जागेश्वर में अल्मोड़ा घाट के किमी० 62 से तलेट-बिरकोला मोटर मार्ग का निर्माण (ल० 10.00 किमी०)

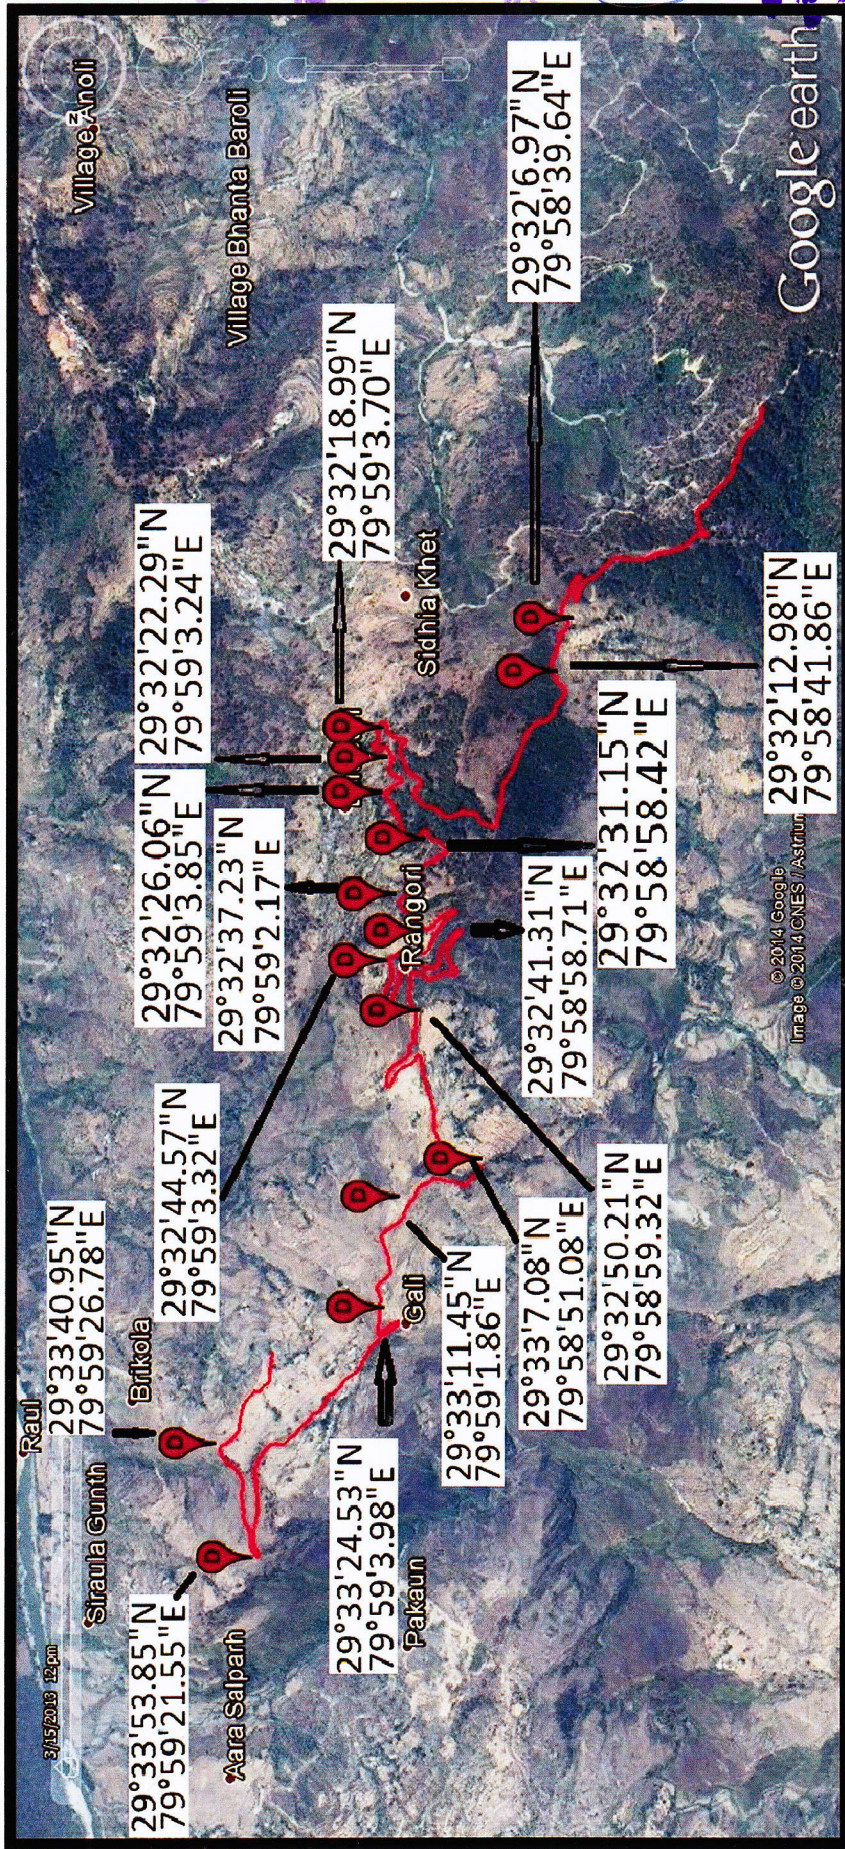

Legend

Proposed Road Alignment



Dump Zone

आयुक्त जन संरक्षण

एवं सोयस वन प्रभाग
अल्मोड़ा

जिला अधिकारी

अल्मोड़ा

जिला अधिकारी

अल्मोड़ा

कार्य का नाम -

जनपद अल्मोड़ा में तलेर से विश्कोला मोटर राफ्ट का नव निर्माण कार्य।

LENGTH OF YARD AS PER SITE CAPACITY
OF YARD AS PER (LXBXD)

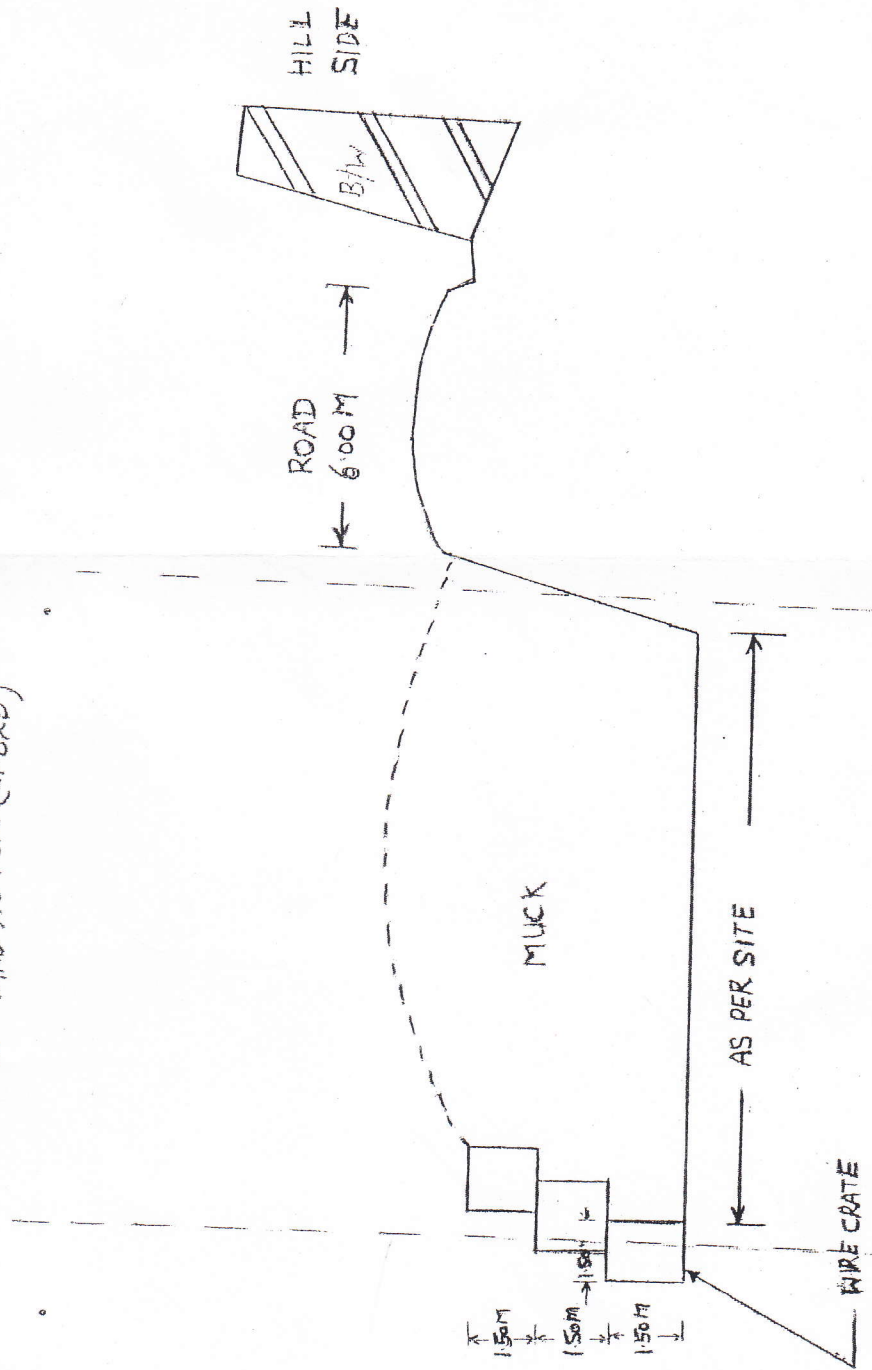

TYPICAL SECTION OF MUCK DISPOSAL YARD

(Signature)

सहायक अभियन्ता,
बिर्माण खण्ड, लो० नि० वि०
अल्मोड़ा

(Signature)
अभिषेकी अभियन्ता,
बिर्माण खण्ड, लो० नि० वि०
अल्मोड़ा