


डिजिटल मैप – जनपद चमोली में प्रधानमंत्री ग्राम सड़क योजना फेज – 18 के अन्तर्गत देवाल खेता मोटर मार्ग किमी 0 10 (सुयालकोट) से मोपाटा लिंक मोटर मार्ग के निर्माण हेतु चयनित क्षतिपूरक वृक्षारोपण स्थल आरक्षित वन क्षेत्र ब्लॉक कालोडाण्डा, कक्ष सं 0-3B, नागनाथ रेंज केदारनाथ वन्यजीव वन प्रभाग (क्षेत्र 6.016 है०)

0 0.5 1 1.5 2 Km

Scale- 1:50,000

SOI Toposheet No. 53N/03

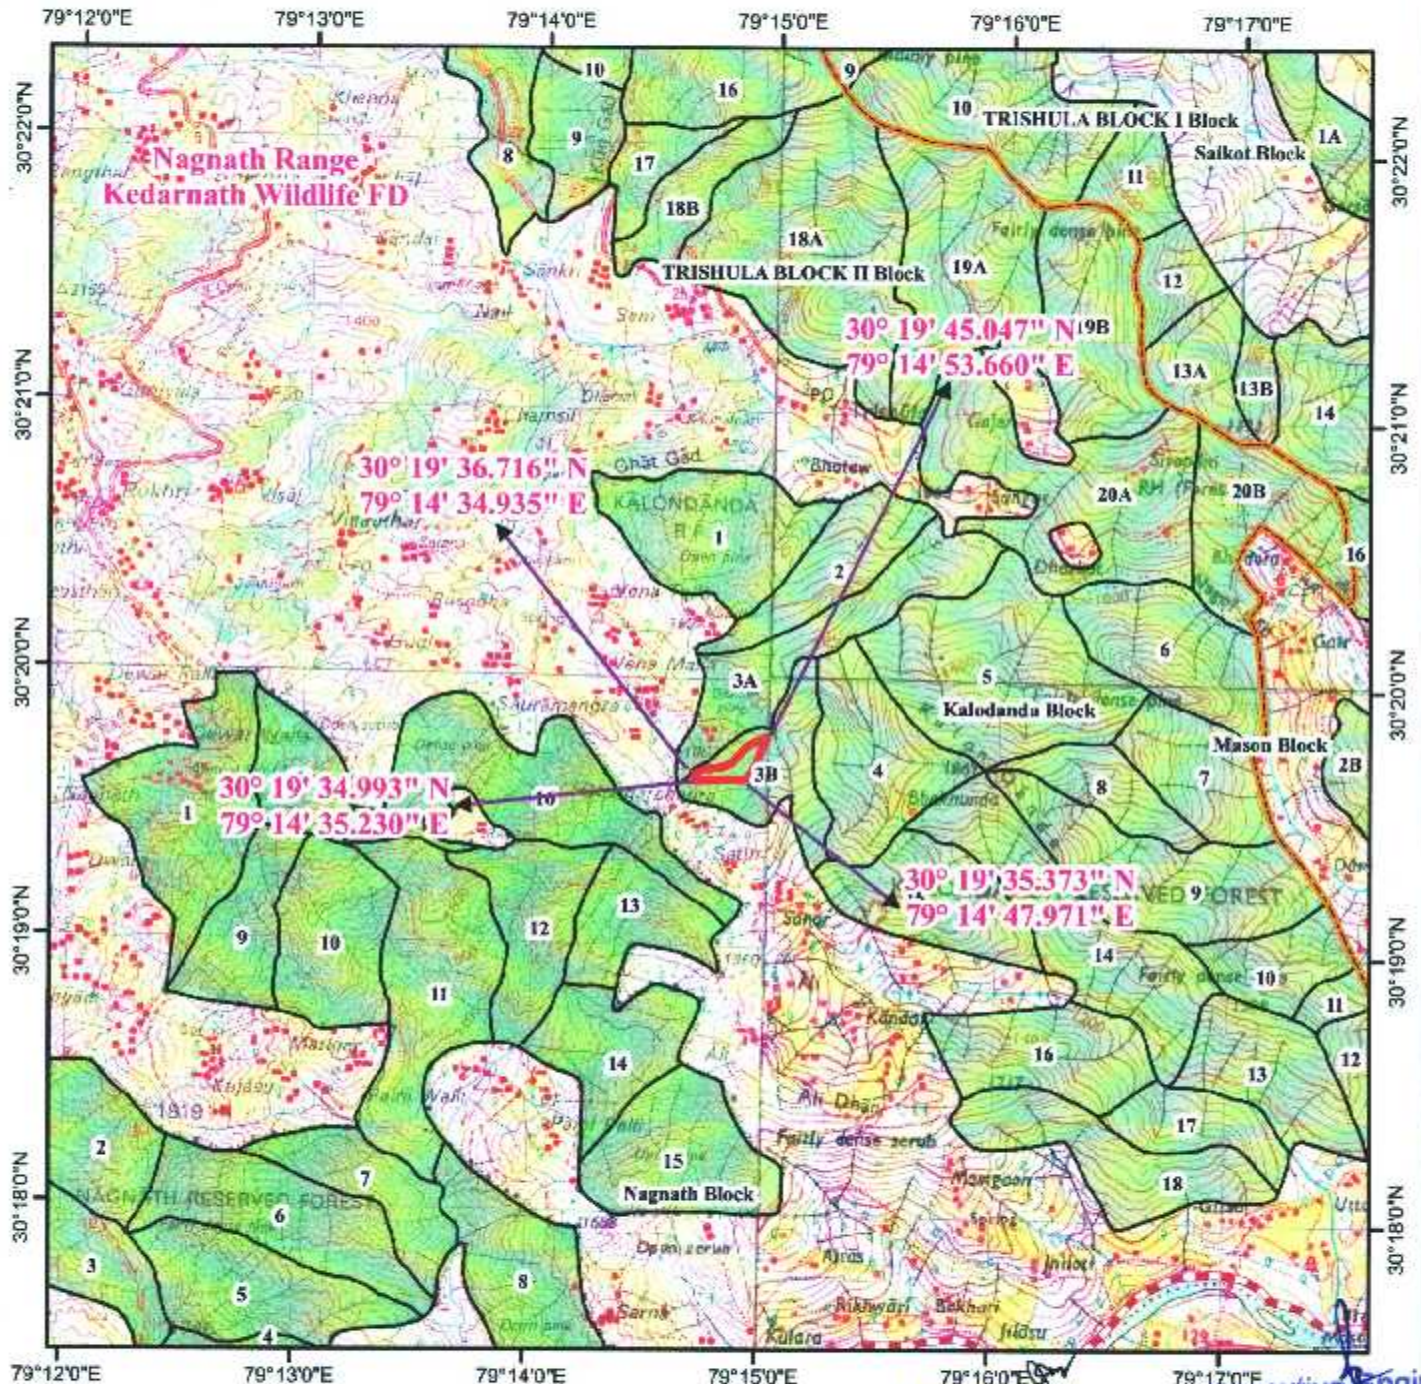

Legend

- Proposed CA Land
- Forest Division Boundary
- Reserve Forest Area
- Reserve Forest Boundary
- Forest Range Boundary

Assistant Engineer
Rural Works Department
P.M.G.S.Y.
Sub Division-Karanprayag

Executive Engineer
Rural Works Department
P.M.G.S.Y.
Division-Karanprayag

प्रमाणित कर्ताधिकारी
करीनाथ वन प्रभाग गेरेखा
(चमोली)