


220 के.वी. कृसी रोड-पी.जी.सी.आईएल., लखनऊ पारेषण लाइन के टावर लोकेशन सं. 23 (बी+0) से 24 (बी+5) के मध्य आच्छादित वन विभाग की ग्राम बबुरी तहसील फतेहपुर जिला बाराबंकी स्थित भूमि का नजरी नक्शा

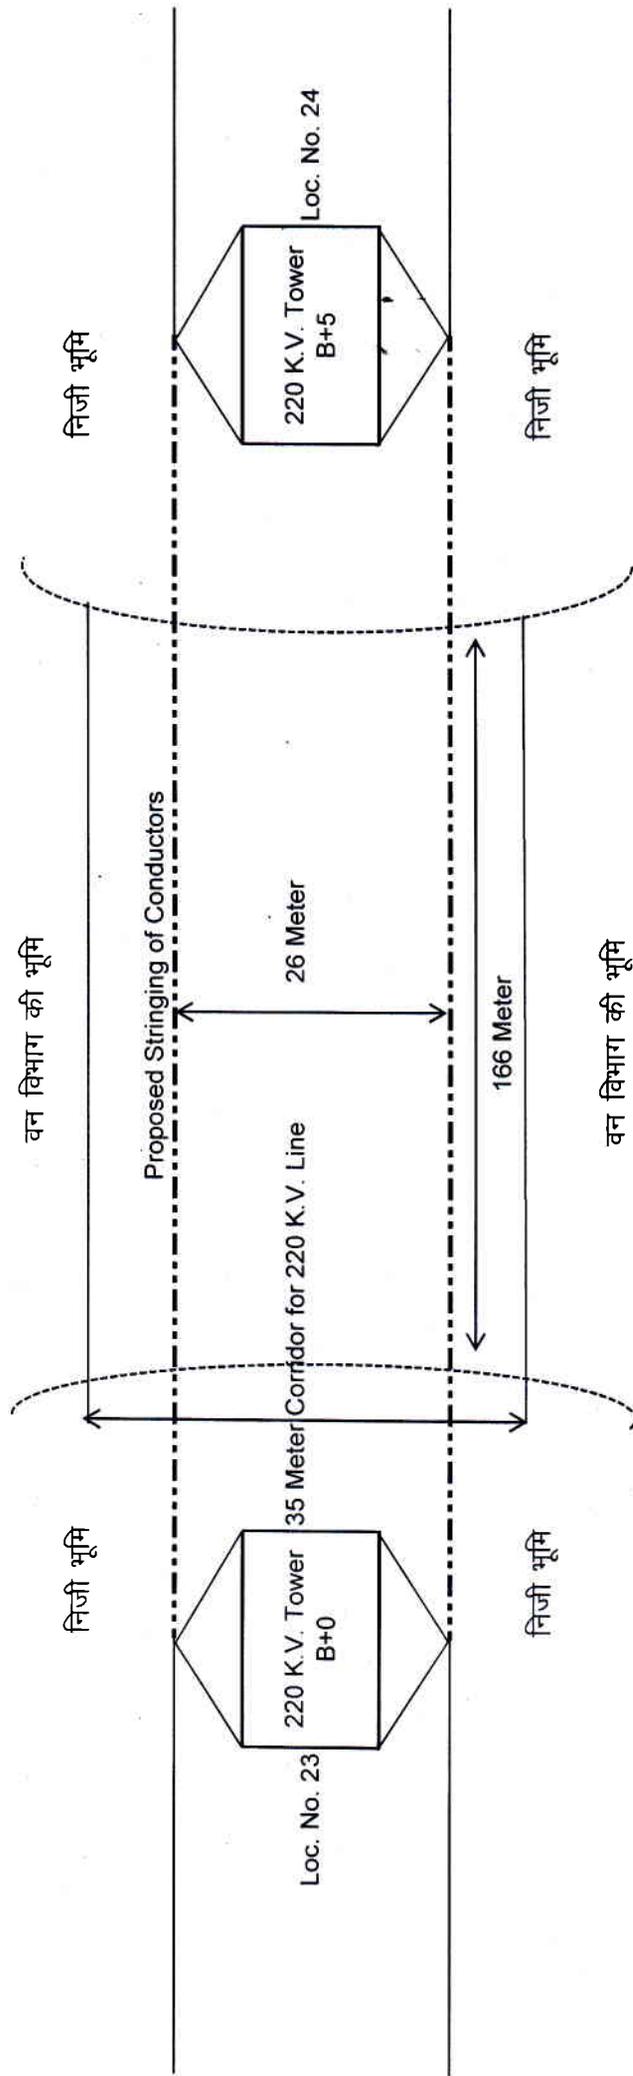

(विनय कुमार त्रिपाठी)
अधिकासी अभियन्ता

विद्युत पारेषण खण्ड-द्वितीय, लखनऊ

(V. K. TRIPATHI)
Executive Engineer
Electy. Trans. Div. II, U.P.P.T.C.L.
S-348, Shakti Nagar, Indira Nagar
LUCKNOW