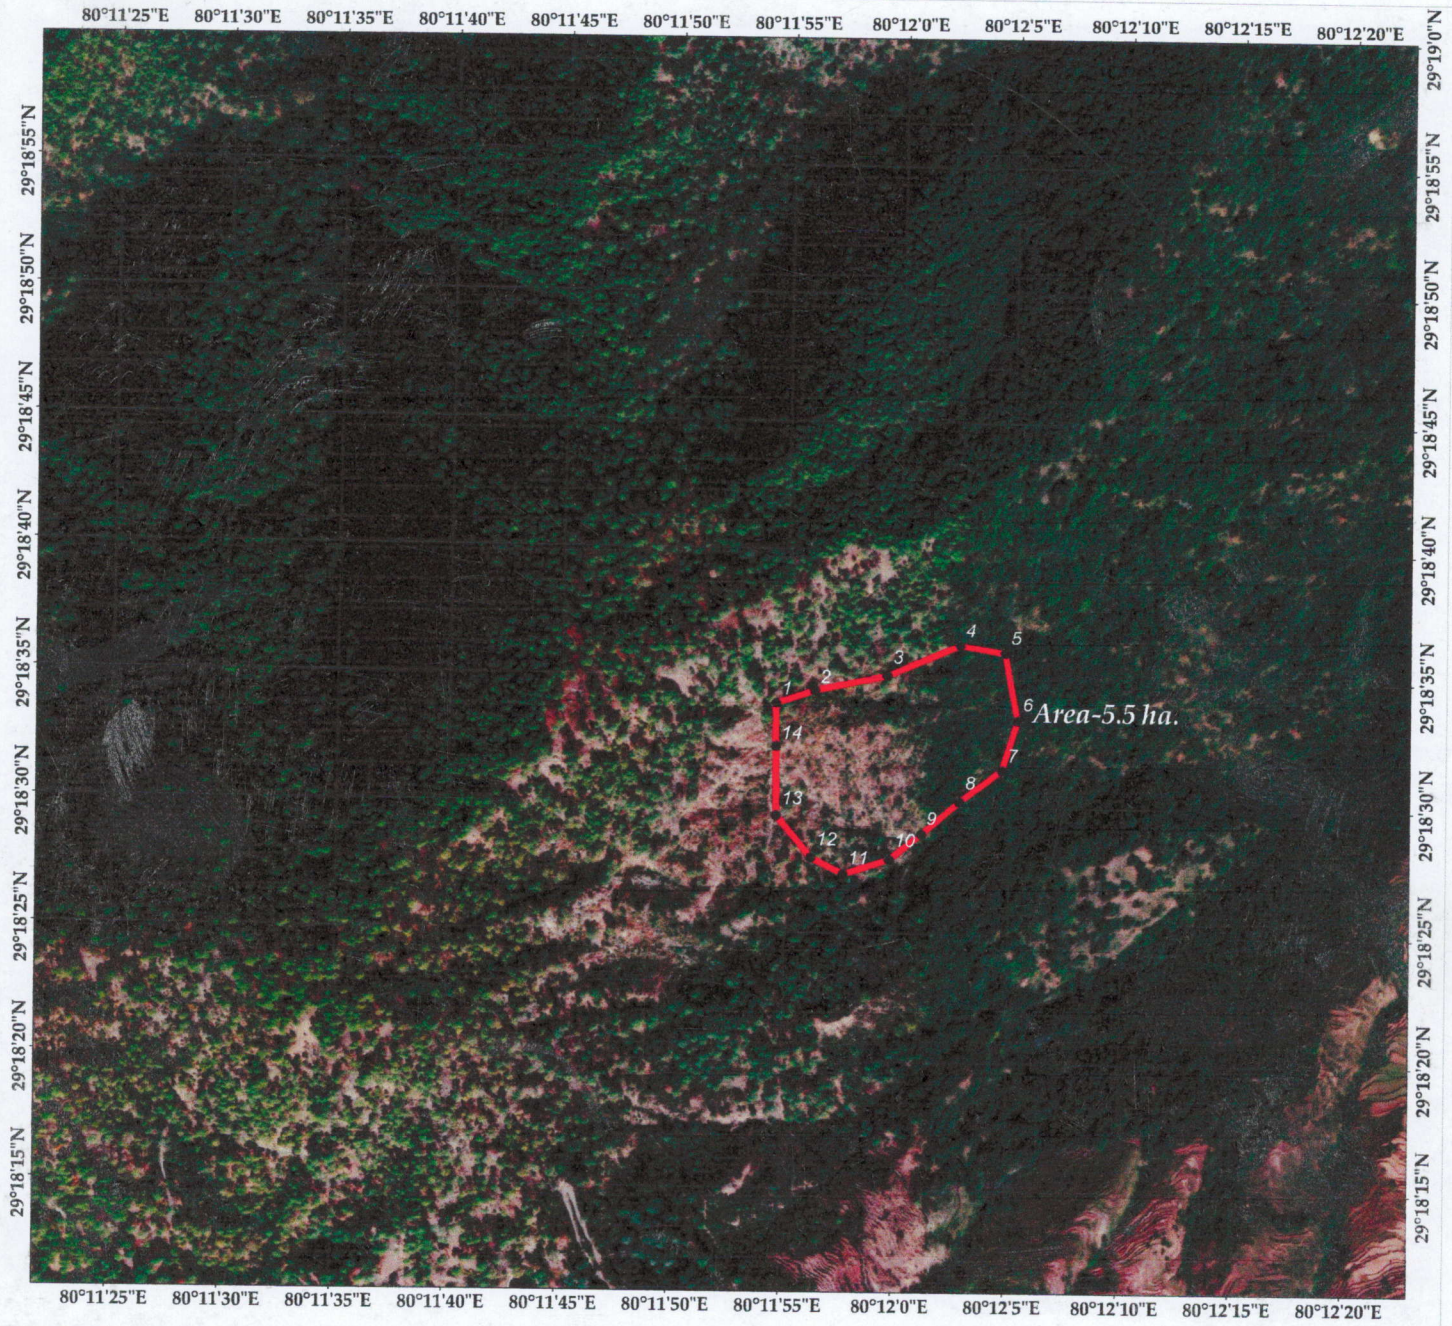
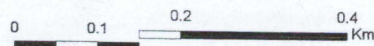


गूगल अर्थ मैप:- जनपद चम्पावत के विधान सभा क्षेत्र लोहाघाट के विकास खण्ड हेतु बाराकोट के अन्तर्गत सुतेड़ा से जमरेड़ी व क्रांन्तेश्वर मोटर मार्ग के निर्माण हेतु क्षतिपूरक वृक्षारोपण स्थल पूर्वी क्रांन्तेश्वर क0सं0-10 क्षेत्रफल -5.5 है0, रेंज चम्पावत, चम्पावत वन प्रभाग, चम्पावत।

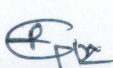


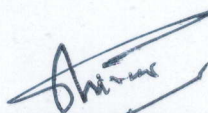
Legend

- GPS Points
- Proposed Land



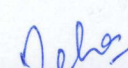
ID	Latitude	Longitude
1	29.30943462	80.19848214
2	29.30957586	80.19895724
3	29.30974432	80.19985423
4	29.31008351	80.20074853
5	29.31000468	80.20130890
6	29.30927431	80.20147319
7	29.30873583	80.20128585
8	29.30838625	80.20076272
9	29.30802791	80.20029800
10	29.30774915	80.19990632
11	29.30758857	80.19934029
12	29.30775869	80.19893440
13	29.30821086	80.19850018
14	29.30896492	80.19848525


सहायक अभियन्ता
निर्माण खण्ड लो0नि0वि0
लोहाघाट


अधिक्षास्ती अभियन्ता
निर्माण खण्ड लो0 नि0 वि0
लोहाघाट


जनपद चम्पावत
क्रान्तिश्वर


वन क्षेत्राधिकारी
चम्पावत वन क्षेत्र


वन प्रभागीय वनाधिकारी
चम्पावत


प्रभागीय वनाधिकारी
चम्पावत वन प्रभाग चम्पावत