


रानीखेत रोड के किनारे लॉट सं./प्लॉट 8 व 9 का नजारी नक्शा

प्लॉट नं. 27-44 भा.
वा 90 फुट

रेजिस्ट्रार कोठी राजी




प्लॉट सं.
= 90 फुट
= 30 फुट

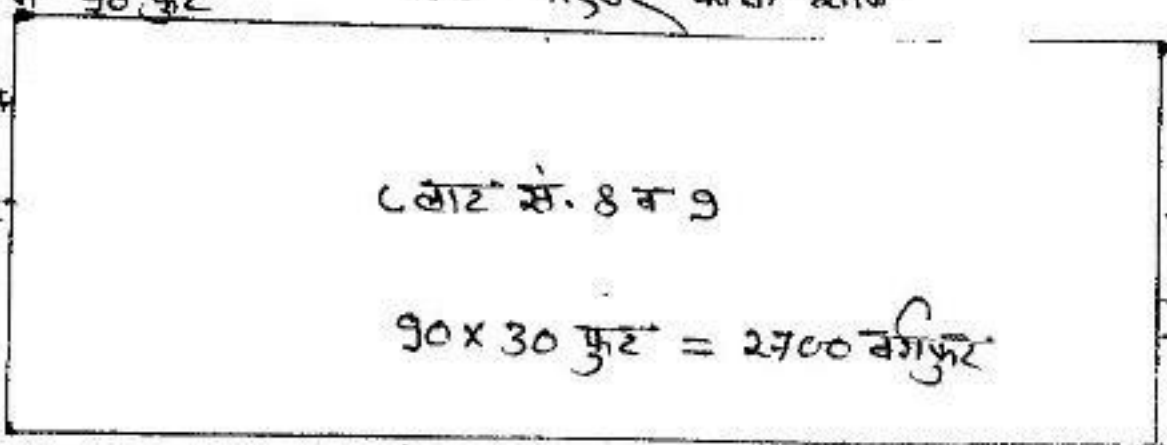

प्लॉट नं. 10
कुआँडा आदर्श
मोटर पार्क
प्लॉट 9-14 भा.
वा 30 फुट

रोड साइड खाली खान

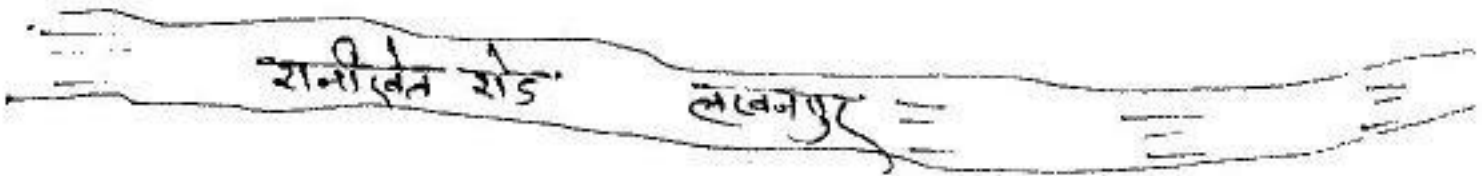

(B)
(प्लॉट नं. 9-14 भा. 30 फुट)
प्लॉट अधिकारी, उपखण्ड

01/11