



Hindoli Nainwa WSP

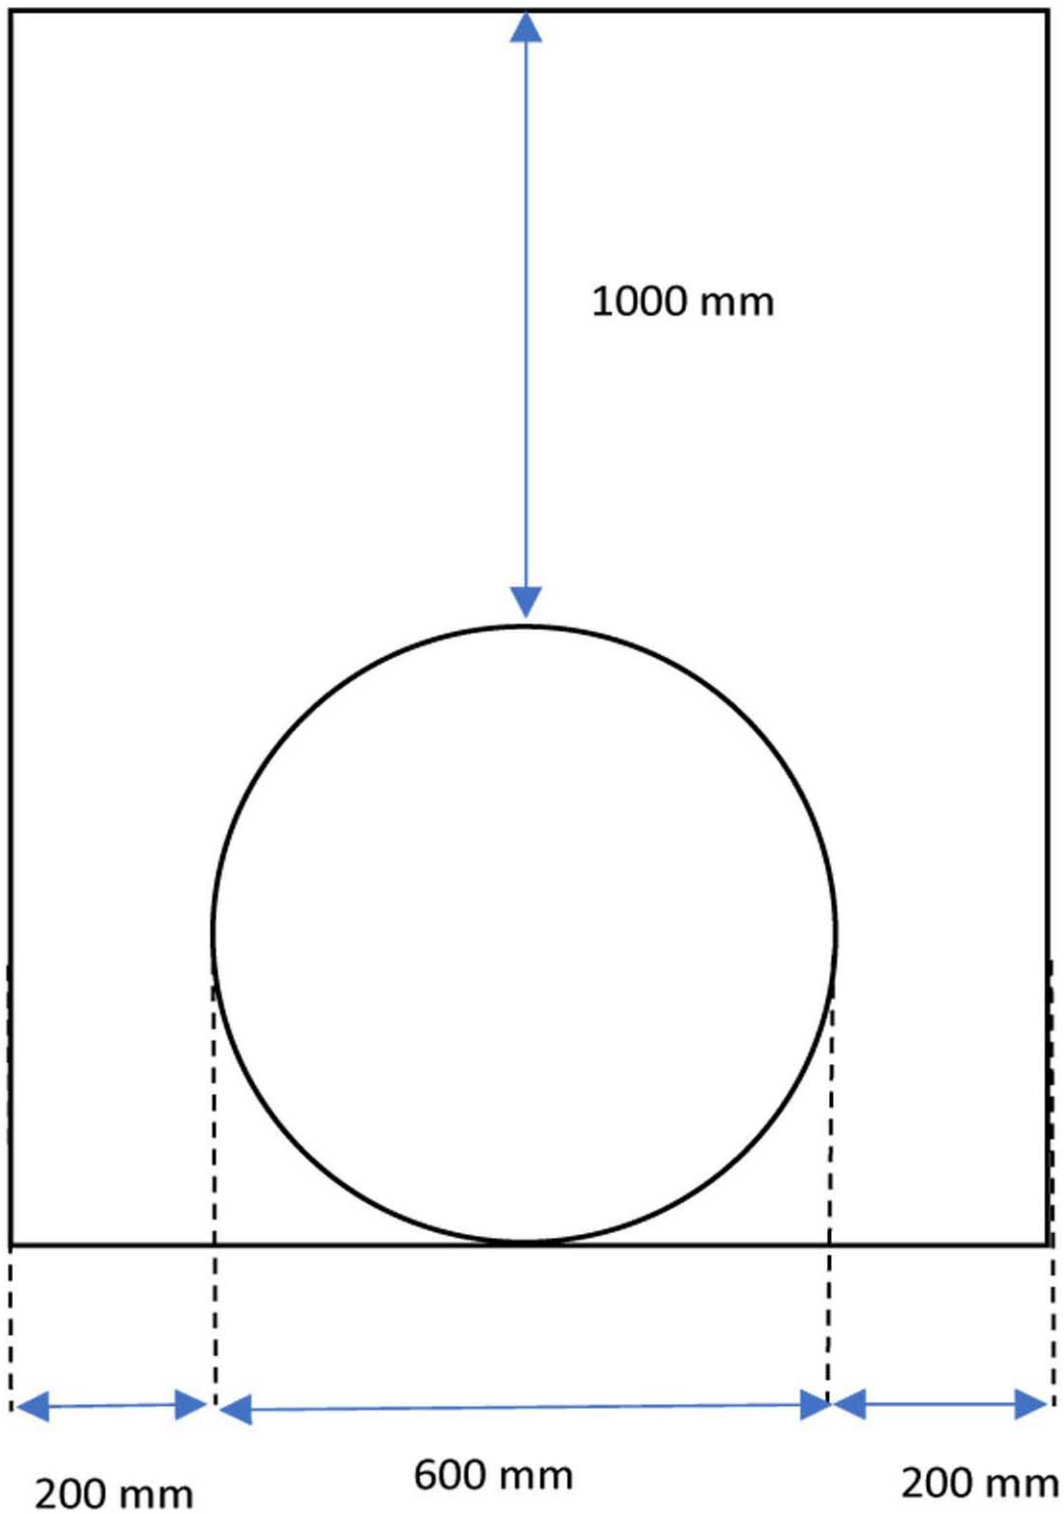

Cross Section for 100-600 mm pipe dia


अधिशायी अभियंता
आहरण एवं वितरण अधिकारी
जन स्वा. अभि. विभाग
परियोजना खण्ड बून्दी (कोड नं.-32165)

Hindoli Nainwa WSP

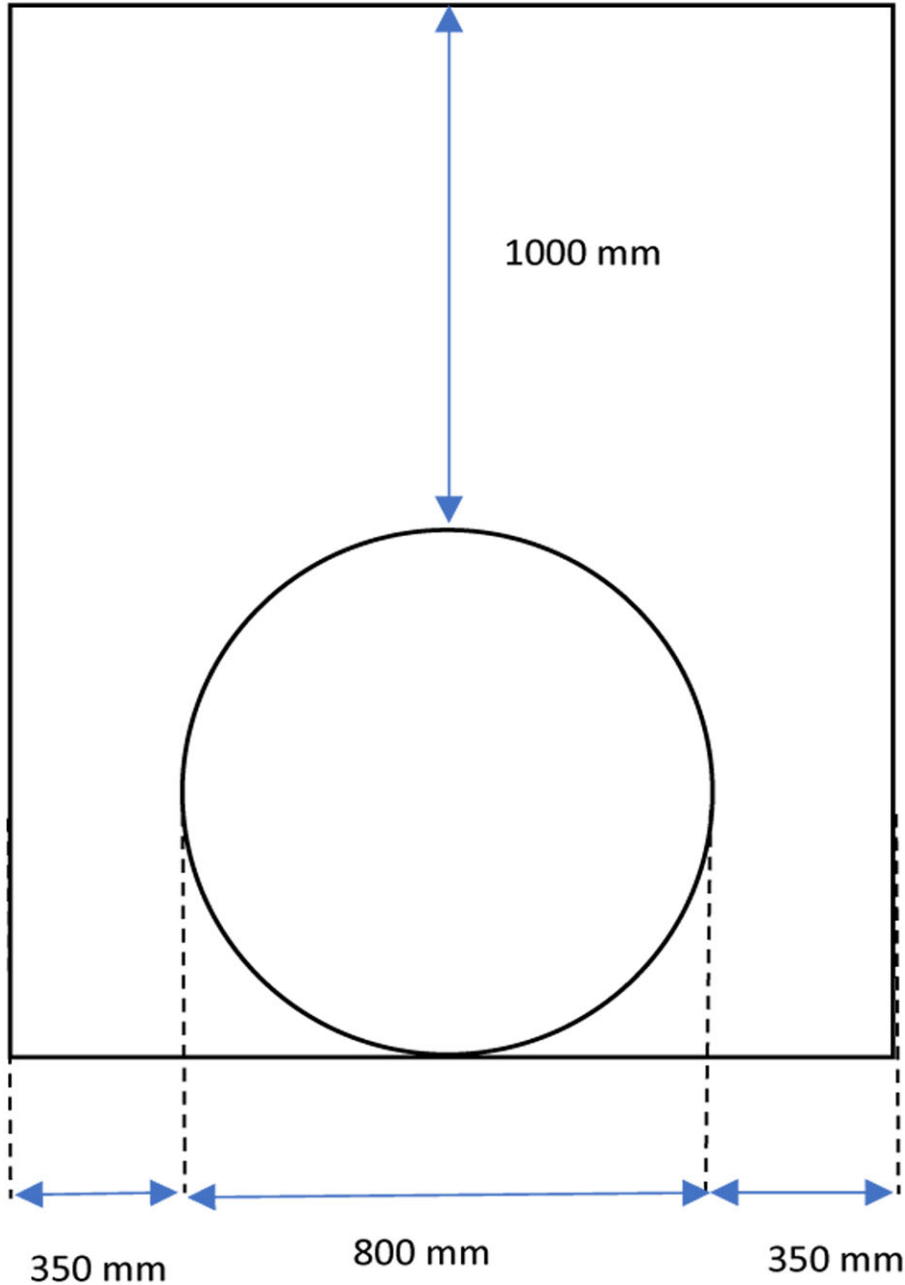

Cross Section for 700 & 800 mm pipe dia

अधिशायी अभियंता
आहरण एवं वितरण अधिकारी
जन स्वा. अभि. विभाग
परियोजना खण्ड बुन्दी (कोड नं.-32165)