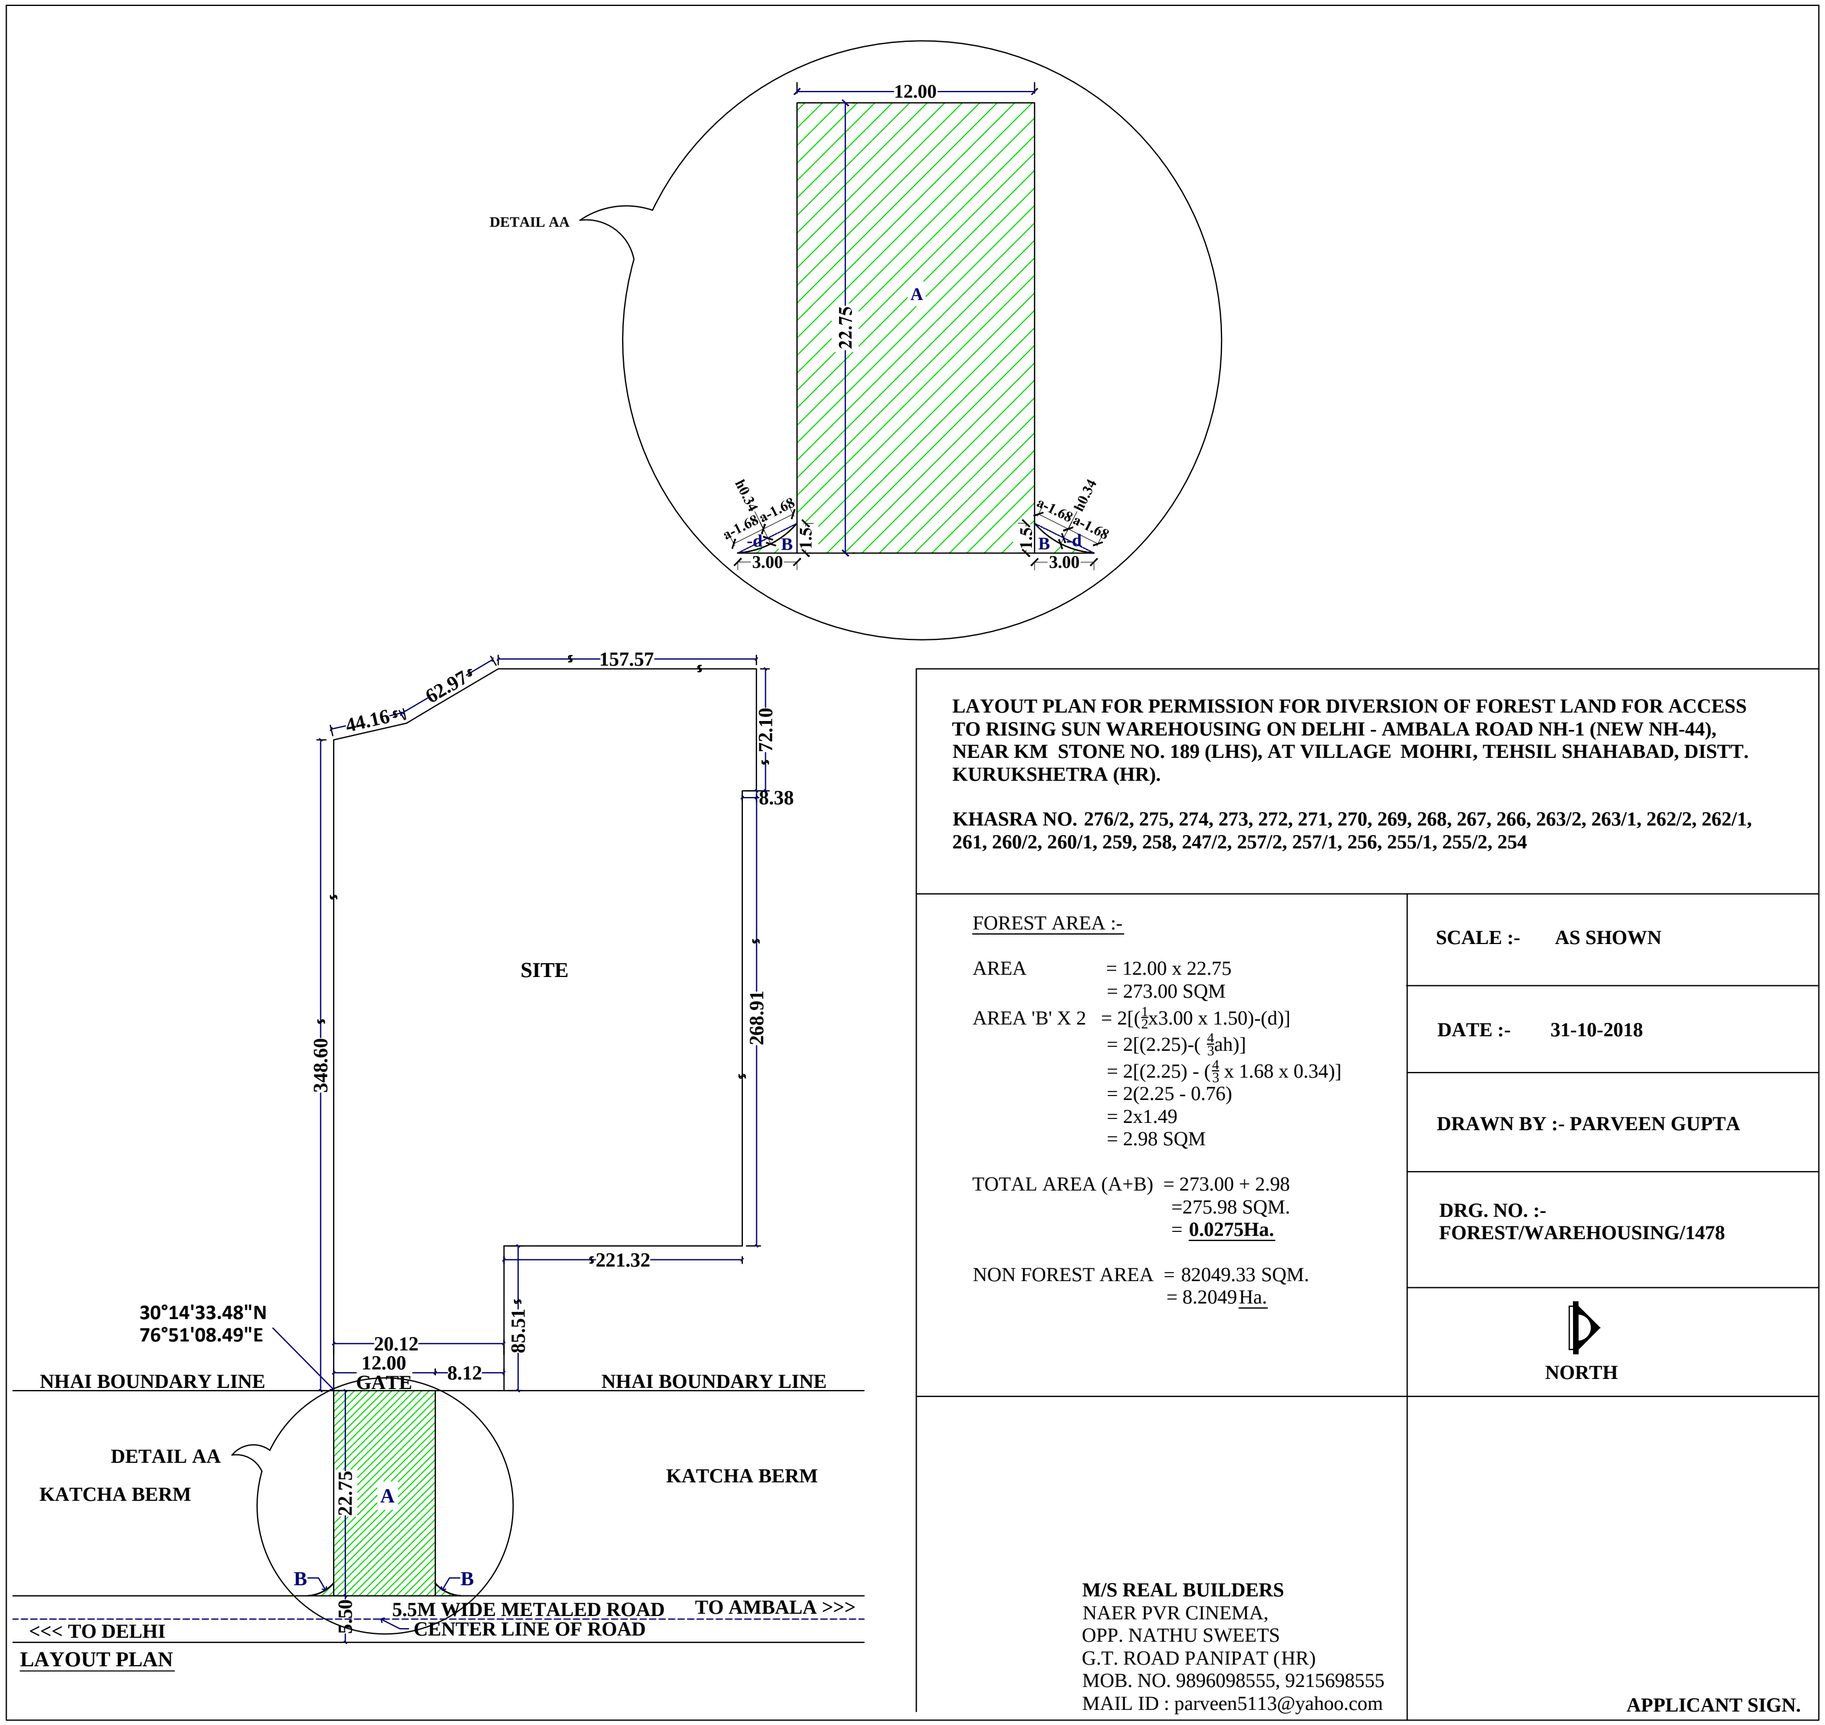


**LAYOUT PLAN FOR PERMISSION FOR DIVERSION OF FOREST LAND FOR ACCESS TO RISING SUN WAREHOUSING ON DELHI - AMBALA ROAD NH-1 (NEW NH-44), NEAR KM STONE NO. 189 (LHS), AT VILLAGE MOHRI, TEHSIL SHAHABAD, DISTT. KURUKSHETRA (HR).**

**KHASRA NO. 276/2, 275, 274, 273, 272, 271, 270, 269, 268, 267, 266, 263/2, 263/1, 262/2, 262/1, 261, 260/2, 260/1, 259, 258, 247/2, 257/2, 257/1, 256, 255/1, 255/2, 254**

FOREST AREA :-

AREA = 12.00 x 22.75
= 273.00 SQM

AREA 'B' X 2 = 2[($\frac{1}{2}$x3.00 x 1.50)-(d)]
= 2[(2.25)-($\frac{4}{3}$ah)]
= 2[(2.25) - ($\frac{4}{3}$ x 1.68 x 0.34)]
= 2(2.25 - 0.76)
= 2x1.49
= 2.98 SQM

TOTAL AREA (A+B) = 273.00 + 2.98
=275.98 SQM.
= **0.0275Ha.**

NON FOREST AREA = 82049.33 SQM.
= 8.2049 Ha.

**SCALE :- AS SHOWN**

**DATE :- 31-10-2018**

**DRAWN BY :- PARVEEN GUPTA**

**DRG. NO. :-**
**FOREST/WAREHOUSING/1478**

**M/S REAL BUILDERS**
NAER PVR CINEMA,
OPP. NATHU SWEETS
G.T. ROAD PANIPAT (HR)
MOB. NO. 9896098555, 9215698555
MAIL ID : parveen5113@yahoo.com

**APPLICANT SIGN.**