

प्रारूप-9

परियोजना का नाम:- जनपद पौड़ी गढ़वाल के विकासखण्ड क्षेत्र थैलीसैण में चेरी बंगला मथी गांव मोटर मार्ग का निर्माण कार्य।(4.00किमी०)

प्रपत्र संख्या-9 हेतु प्रयोक्ता एजेन्सी द्वारा प्रस्ताव के साथ सर्वे आफ इण्डिया के 1:50,000 पैमाने के डिजिटल मानचित्र पर परियोजना को प्रदर्शित करते हुए जी०पी०एस० रीडिंग अंकित की जानी है व प्रपत्र संख्या-8 की सूचनाएँ भी सम्मिलित की जानी हैं।


(इस डिजिटल मानचित्र में मानचित्र कर्ता सहित प्रयोक्ता एजेन्सी एवं सम्बन्धित प्रभागीय वनाधिकारी एवं जिलाधिकारी द्वारा हस्ताक्षर किये जाने हैं।)


 वन प्रभागीय वनाधिकारी
 पौड़ी उप वनप्रभाग
 पौड़ी


 वन क्षेत्राधिकारी
 पैठाणी राजि
 गढ़वाल वन प्रभाग पौड़ी

डिजिटल मैप-जनपद पौड़ी गढ़वाल के विधानसभा क्षेत्र श्रीनगर के अन्तर्गत चैरी बंगला मत्थीगांव मोटर मार्ग के निर्माण हेतु

0 0.5 1 1.5 2Km

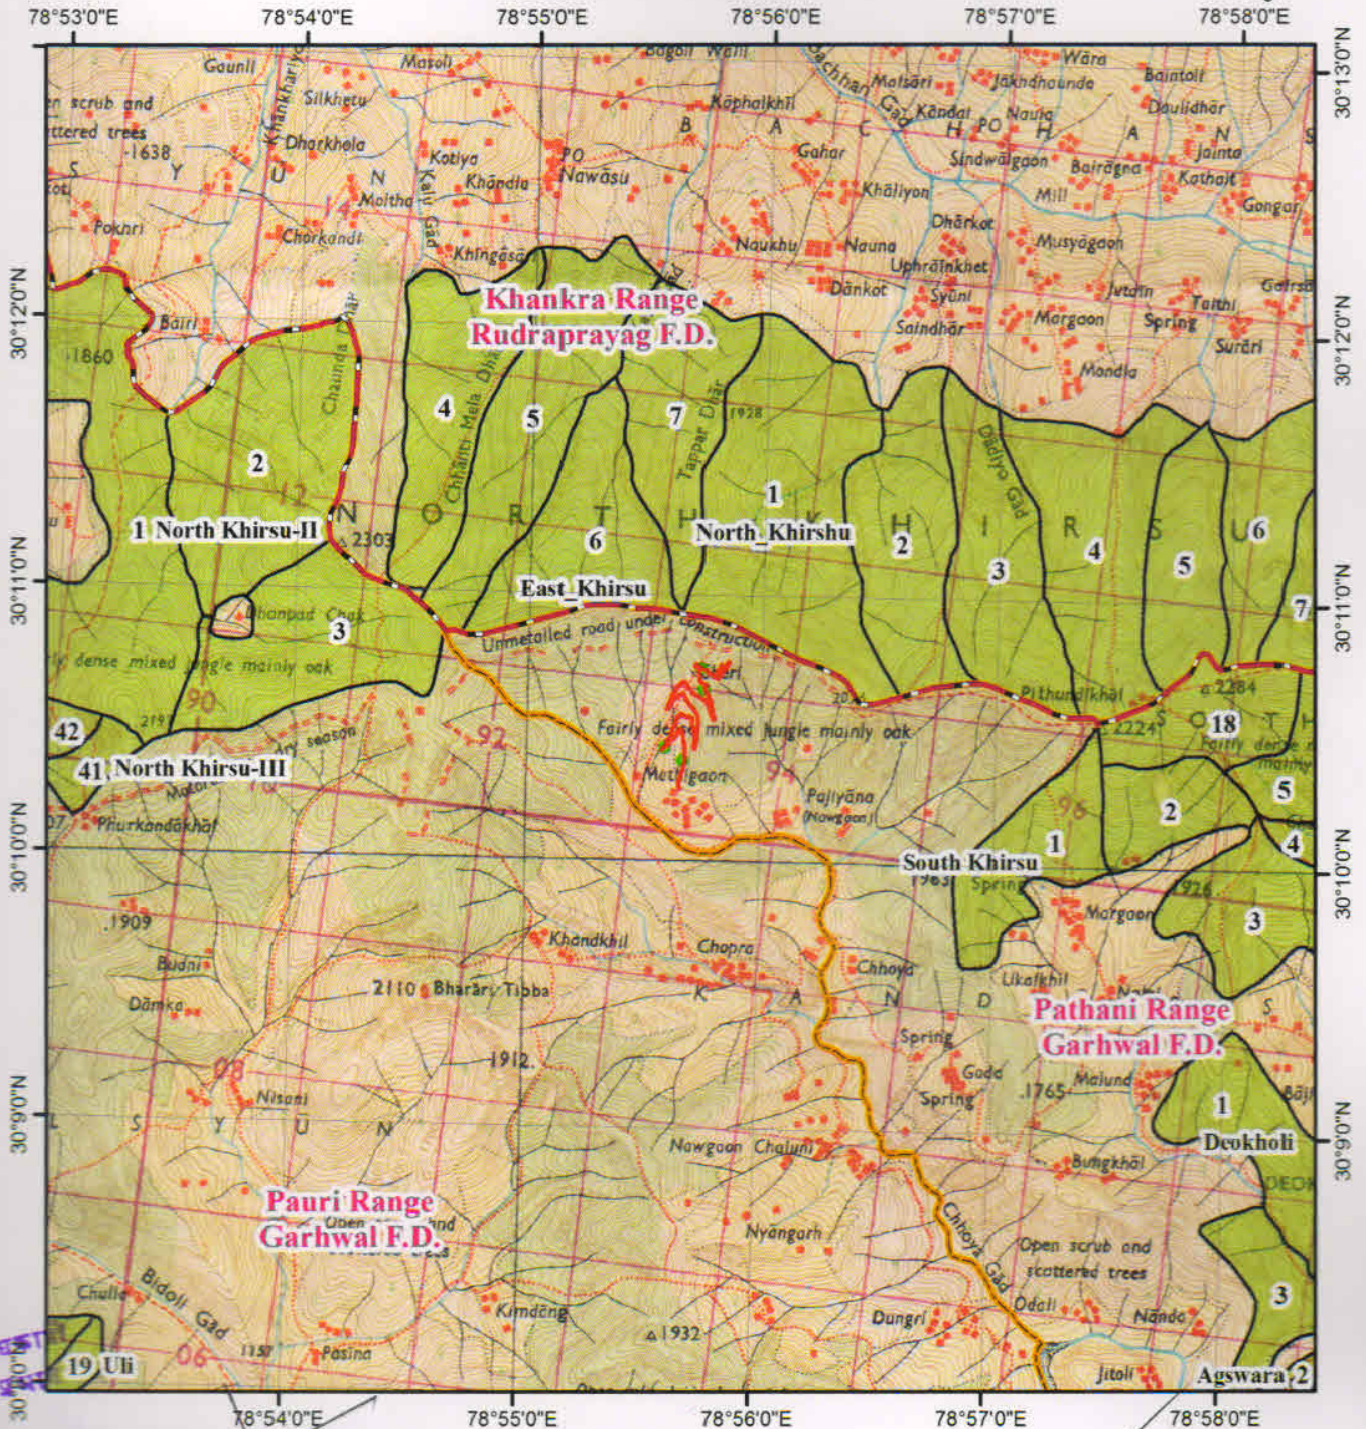

Legend

- Muck Disposal
- Proposed_Road
- Reserve Forest
- Reserve Forest Boundary
- Forest Division Boundary
- Forest Range Boundary

(सुरेन्द्र सिंह)
राजस्व उप निरीक्षक
क्षेत्र-
तहसील
जिल्हा पौड़ी गढ़वाल

अधिशारी अभियन्ता
निर्माण खा ड लो०नि०वि०
पावौ पौड़ी (गढ़वाल)

वन क्षेत्राधिकारी
पैठाणी राठि
गढ़वाल वन

जिलाधिकारी
गढ़वाल (पौड़ी)

जिलाधिकारी
गढ़वाल (पौड़ी)

एच प्रभागीय वनाधिकारी
पौड़ी उप वनरक्षक
पौड़ी