

MUCK DISPOSAL EXERCISE INDEX

1. Construction of **Darimkhola To Sakaniyakot Link Motor Road** Muck Disposal Annexure I.
2. Details of muck disposal yards with land owner Annexure II



Junior Engineer
PMGSY Div PWD
Almora




Assistant Engineer
PMGSY Div PWD
Almora



Executive Engineer
PMGSY Div PWD
Almora

परियोजना का नाम:- जनपद अल्मोड़ा में प्रधानमंत्री ग्राम सड़क योजना के अन्तर्गत प्रस्तावित दाड़िमखोला से सकनियाकोट लिंक मोटर मार्ग स्टेज प्रथम (लम्बाई 5.750 किमी०) के नव निर्माण हेतु वन भूमि हस्तान्तरण प्रस्ताव।

मक डिस्पोजल हेतु वनीकरण एवं अभियान्त्रिक कार्यों में जो भी व्यय होगा उसे ग्राम्य विकास विभाग द्वारा वन विभाग की मांग के अनुसार उपलब्ध करा दिया जायेगा।

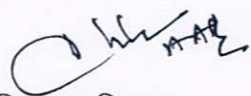

कनिष्ठ अभियन्ता
पी०एम०जी०एस०वाई० खण्ड
लो०नि०वि० अल्मोड़ा



सहायक अभियन्ता
पी०एम०जी०एस०वाई० खण्ड
लो०नि०वि० अल्मोड़ा



अधिशाली अभियन्ता
पी०एम०जी०एस०वाई० खण्ड
लो०नि०वि० अल्मोड़ा

Detail of Excavated material

परियोजना का नाम:—जनपद अल्मोड़ा में प्रधानमंत्री ग्राम सड़क योजना के अन्तर्गत दाड़िमखोला से सकनियाकोट मोटर मार्ग का निर्माण। (लम्बाई 5.750 किमी०)

S.No.	Description	Quantity in cum
1	Total quantity of excavated material	
	1/2x5.750x1000x6.00x3.00	51750.000
2	Quantity of excavated material from forest land.	
	= 51750.00x0.650 km/5.750 km	5850.000
	Add 20% swell factor 5850.00x 20/100	1170.000
	Total	7020.000
3	Quantity of excavated material from Nap land.	
	= 51750.00x5.100km/5.750km	45900.000
4	Quantity of stone and rock in excavated material from the forest land	
	about 50% of 7020.00 cum	3510.000
5	Quantity of earth to be disposed from forest land	
	=7020.00 cum - 3510.00 cum	3510.000

Detail of material to be used in construction work

S.No.	Description	Quantity in cum
1	Total Quantity of stone and rock in excavated material from the forest land	3510.000
2	To be used in construction work	
i	R.R. Stone masonry Work (1:5) Retaning/ breast wall	322.830
ii	R.R. Dry Stone work Retaining and breast Wall	1977.780
iii	H.P.Stone filling (426.05+58.67)	484.720
	Parapet	33.120
iv	Stone work in Wire Crate	292.500
v	Coole walling	207.000
vi	C.R. 1:4, 1:5 Stone work in culvert	513.280
vii	R.R. 1:5 Stone work in scupper	437.180
viii	Ballast in concrete work	
ix	Pavement work	0.000
x	stone work on coole walling & wire crate for dumping yard (607.50+1518.75)	2126.250
	Total (I to x)	6394.660
3	Quantity of rocky excavated material to be disposed from the forest land	
	(10260- 9020.39cum)	-2884.660
4	Total quantity of excavated material to be disposed from forest land	
	= quantity of earth + quantity of rocky material ((3510.00+(-1239.61))	625.340

नोट:— (1):—नाप भूमि में मार्ग निर्माण से जो मलवा निकलेगा उसे मार्ग के खड्ड साइड में उपलब्ध नाप भूमि में ही उत्सर्जित किया जायेगा। जिसका प्रतिकर वास्तविक प्रभावित क्षेत्रफल के अनुसार भूमि स्वामियों को भुगतान किया जायेगा। जिसकी सहमति ग्रामवासियों द्वारा दी गयी हैं (अनापत्ति पमाण पत्र संलग्न हैं)।

(2):—सिविल एवं वन पंचायत भूमि में मार्ग निर्माण से जो मलवा निकलेगा उसे मार्ग के संरेखण के साथ-साथ में उपलब्ध नाप भूमि को अर्जित करके उत्सर्जित किया जायेगा। उस मलवे को उत्सर्जित करने हेतु आवश्यक नाप भूमि का विवरण भूस्वामियों की अनापत्ति सहित संलग्न हैं।

अपर सहायक अभियन्ता
पी.एम.जी.एस.वाई. खण्ड
लो.नि.वि. अल्मोड़ा।

सहायक अभियन्ता
पी.एम.जी.एस.वाई. खण्ड
लो.नि.वि. अल्मोड़ा।

अधिशाली अभियन्ता
पी.एम.जी.एस.वाई. खण्ड
लो.नि.वि. अल्मोड़ा।

ANNEXURE-II

Details of Muck Disposal Yards with Land owner Details

S. No.	Chainage	Name of land owner & Village	Area of Land in Hact.	Land in SQM	Land area being used for dumping yard (SQM)	Longitude	Latitude
1	Km 1.00 (0/39-40)	श्री हर सिंह पुत्र श्री मधन सिंह ग्राम सकनियाकोट	0.2120	1225.00	1225.00	79° 37' 56.623" E	29° 42' 9.868" N
2	Km 2.00 (1/38 to 1/40)	श्री हर सिंह पुत्र श्री मधन सिंह ग्राम सकनियाकोट		900.00	900.00	79° 38' 0.384" E	29° 42' 20.402" N
3	Km 3.00 (2/38 to 2/40)	श्री किशन सिंह पुत्र श्री बचे सिंह ग्राम सकनियाकोट	0.2780	1800.00	1800.00	79° 38' 17.458" E	29° 42' 14.303" N
4	Km 4.00 (3/30 to 3/32)	श्री किशन सिंह पुत्र श्री बचे सिंह ग्राम सकनियाकोट		980.00	980.00	79° 38' 30.948" E	29° 42' 15.260" N
5	Km 5.00 (4/21-22)	श्री मोहन सिंह पुत्र श्री उमेद सिंह ग्राम सकनियाकोट	0.2130	874.00	874.00	79° 38' 35.854" E	29° 42' 24.016" N
6	Km 6.00 (5/8 to 5/10)	श्री मोहन सिंह पुत्र श्री उमेद सिंह ग्राम सकनियाकोट		1260.00	1260.00	79° 38' 46.891" E	29° 42' 38.783" N
कुल योग			0.703	7039.00	7039.000		

A.A.E.


Assistant Engineer
P.M.G.S.Y. Divn.
P.W.D., ALMORA

Executive Engineer
P.M.G.S.Y., Division
P.W.D., ALMORA

Location and Quantity of dabrries Disposal

परियोजना का नाम:-जनपद अल्मोड़ा में प्रधानमंत्री ग्राम सड़क योजना के अन्तर्गत दाड़िमखोला से सकनियाकोट मोटर मार्ग का निर्माण। (लम्बाई 5.750 किमी०)


Location of dumping yard	Size of Dumping yard Length X Width X Height	Type of Land	Capacity of dumping yard (cum)
Km 1.00 (0/39-40)	35.00 x 35.00 6.00	Private land	7350.00
Km 2.00 (1/38 to 1/40)	30.00 x 30.00 7.00	Private land	6300.00
Km 3.00 (2/38 to 2/40)	45.00 x 40.00 6.00	Private land	10800.00
Km 4.00 (3/30 to 3/32)	28.00 x 35.00 6.00	Private land	5880.00
Km 5.00 (4/21-22)	23.00 x 38.00 6.00	Private land	5244.00
Km 6.00 (5/8 to 5/10)	36.00 x 35.00 6.00	Private land	7560.00
Total			43134.00

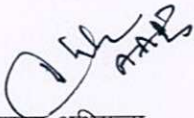

अपर सहायक अभियन्ता
पी०एम०जी०एस०वाई० खण्ड
लो०नि०वि० अल्मोड़ा



सहायक अभियन्ता
पी०एम०जी०एस०वाई० खण्ड
लो०नि०वि० अल्मोड़ा

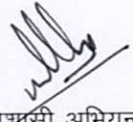

अधिष्ठासी अभियन्ता
पी०एम०जी०एस०वाई० खण्ड
लो०नि०वि० अल्मोड़ा


NAME OF WORK :-

पिशवरेवा से राकपिथार

MOTOR ROAD

NOT TO SCALE

Assistant Engineer
P. M. G. S. Y. Divn
P. W. D., ALMORA

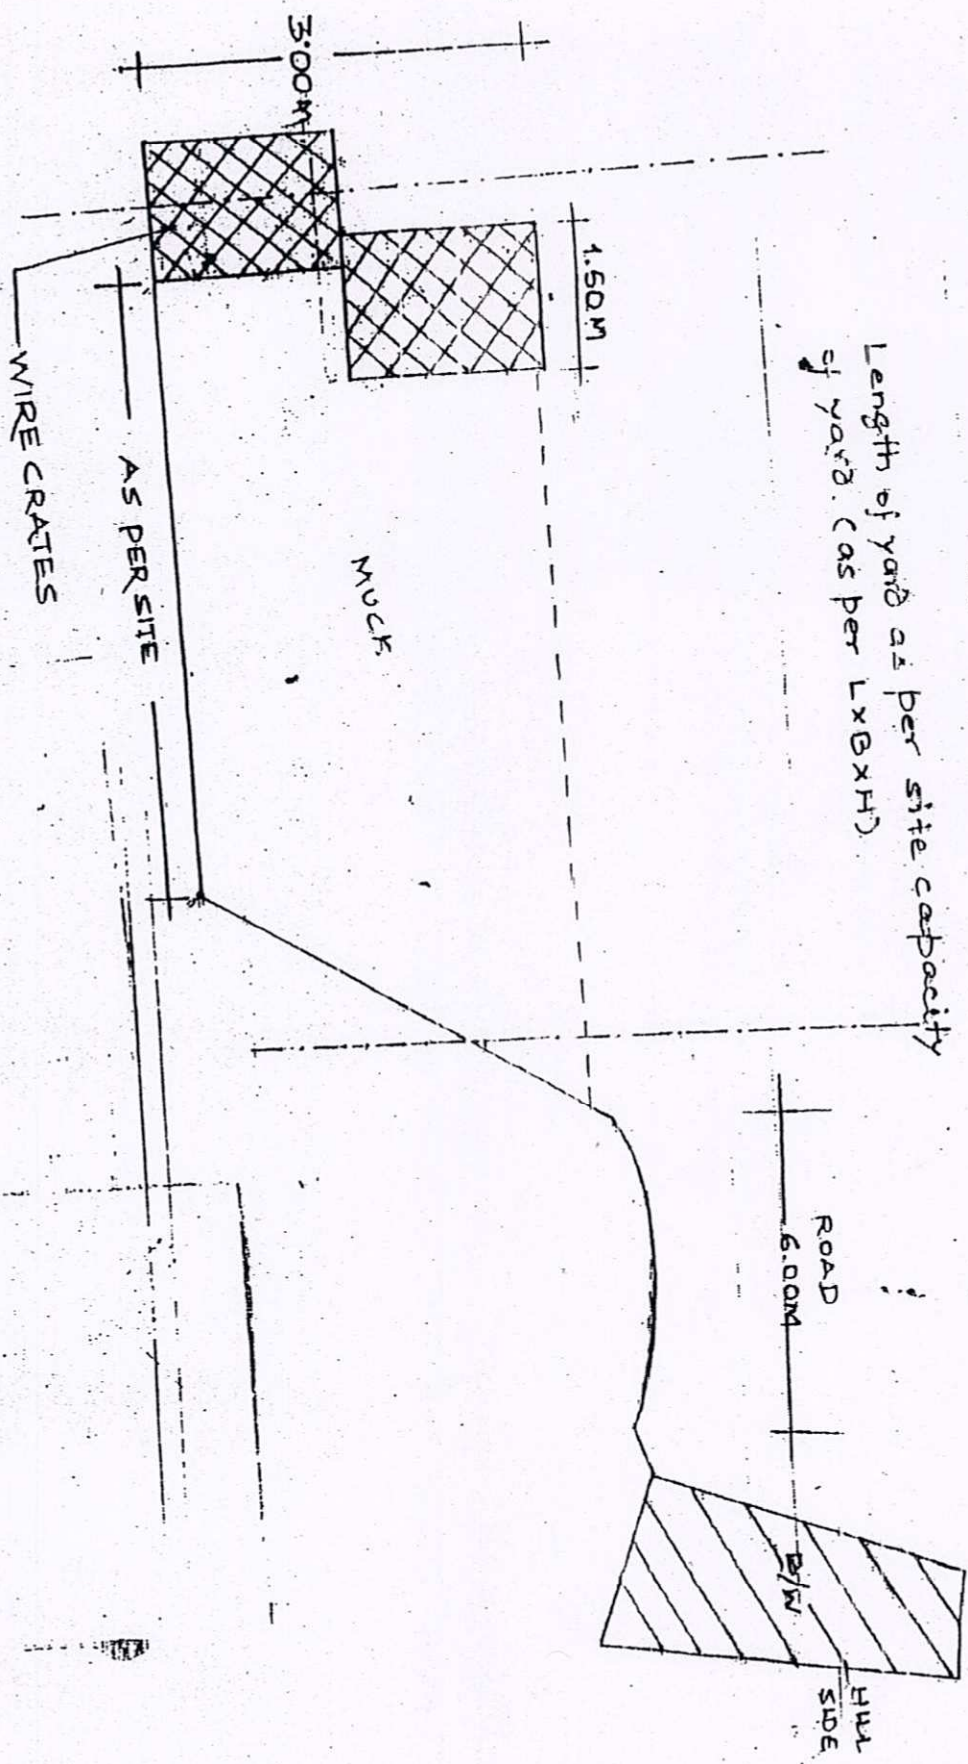

अनापत्ति प्रमाण-पत्र

जनपद अल्मोड़ा के विकास खण्ड हवलबाग में प्रधानमंत्री ग्राम सड़क योजना के अन्तर्गत दाड़िमखोला से सकनियाकोट लिंक मोटर मार्ग (लम्बाई-5.750 कि०मी०) के निर्माण हेतु जो भूमि निर्माण/मक डिस्पोजल हेतु प्रस्तावित की गई है, उस प्रयोजन हेतु मेरी भूमि अर्जित की जाती है तो मुझे कोई आपत्ति नहीं है। मैं विभागीय दरों पर अपनी भूमि सहर्ष देने को तैयार हूँ।

भवदीय हर सिंह
नाम- हर सिंह सोमधन सिंह
ग्राम- सकनियाकोट

क्रास सेक्शन 00/39 से 1/39 पर प्रस्तावित मक डिस्पोजल हेतु काश्तकार श्री ..
हर सिंह पुत्र श्री मधन सिंह ग्राम सकनियाकोट पटवारी क्षेत्र.....जिला
अल्मोड़ा के नाप भूमि विवरण निम्न प्रकार है:-

क्रम संख्या	खाता/खसरा नम्बर	भूमि (है० में)
1	93 / 168	0.045
2	338	0.039
3	437	0.044
4	500	0.010
5	938	0.040
6	2163	0.034
7		
8		
9		
10		
11		
12		
13		
14		
15		
16		
17		
18		
19		
20		
कुल योग		0.212 है०


राजस्व निरीक्षक
क्षेत्र - हवलबाग
अल्मोड़ा


ह०- राजस्व उप-निरीक्षक
क्षेत्र - हवलबाग
अल्मोड़ा

अनापत्ति प्रमाण-पत्र

जनपद अल्मोड़ा के विकास खण्ड हवलबाग में प्रधानमंत्री ग्राम सड़क योजना के अन्तर्गत दाड़िमखोला से सकनियाकोट लिंक मोटर मार्ग (लम्बाई-5.750 कि०मी०) के निर्माण हेतु जो भूमि निर्माण/मक डिस्पोजल हेतु प्रस्तावित की गई है, उस प्रयोजन हेतु मेरी भूमि अर्जित की जाती है तो मुझे कोई आपत्ति नहीं है। मैं विभागीय दरों पर अपनी भूमि सहर्ष देने को तैयार हूँ।


भवदीय

नाम- किशन सिंह सोनचे सिंह

ग्राम- सकनियाकोट

क्रास सेक्शन 2/40 से 3/31 पर प्रस्तावित मक डिस्पोजल हेतु काश्तकार श्री ..
किशन सिंह पुत्र श्री लचे सिंह ग्राम सकनियाकोट पटवारी क्षेत्र.....जिला
अल्मोड़ा के नाप भूमि विवरण निम्न प्रकार है:-

क्रम संख्या	खाता/खसरा नम्बर	भूमि (है० में)
1	22/76	0.055
2	120	0.043
3	186	0.050
4	250	0.045
5	610	0.040
6	808 मध्ये	0.045
7		
8		
9		
10		
11		
12		
13		
14		
15		
16		
17		
18		
19		
20		
कुल योग		0.278 है०

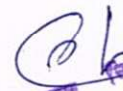
राजस्व निरीक्षक
क्षेत्र - मोगसानी
हवलबाग

ह०- 
राजस्व उप-निरीक्षक
क्षेत्र - मोगसानी
हवलबाग
जिला अल्मोड़ा

अनापत्ति प्रमाण-पत्र

जनपद अल्मोड़ा के विकास खण्ड हवलबाग में प्रधानमंत्री ग्राम सड़क योजना के अन्तर्गत दाड़िमखोला से सकनियाकोट लिंक मोटर मार्ग (लम्बाई-5.750 कि०मी०) के निर्माण हेतु जो भूमि निर्माण/मक डिस्पोजल हेतु प्रस्तावित की गई है, उस प्रयोजन हेतु मेरी भूमि अर्जित की जाती है तो मुझे कोई आपत्ति नहीं है। मैं विभागीय दरों पर अपनी भूमि सहर्ष देने को तैयार हूँ।


भवदीय **मोहन सिंह**
 नाम- **मोहन सिंह 5103 मेद सिंह**
 ग्राम- **सकनियाकोट**

क्रास सेक्शन **4/21** से **5/9** पर प्रस्तावित मक डिस्पोजल हेतु काश्तकार श्री ..
मोहन सिंह पुत्र श्री **उमेद सिंह** ग्राम **सकनियाकोट** पटवारी क्षेत्र.....जिला
 अल्मोड़ा के नाप भूमि विवरण निम्न प्रकार है:-

क्रम संख्या	खाता/खसरा नम्बर	भूमि (हे० में)
1	82/69	0.046
2	206	0.054
3	207	0.055
4	208	0.056
5	209 मध्ये	0.002
6		
7		
8		
9		
10		
11		
12		
13		
14		
15		
16		
17		
18		
19		
20		
कुल योग		0.213 हे०

ह०- **राजेश्वर उप-निरीक्षक**
 क्षेत्र - भगनीकोट
 तहसील - जलवा
 जिला - जलवा

का निर्माण कार्य (ल० 5.750 किमी०) (मलुवा निस्तारण क्षेत्र) ^{1:50,000}

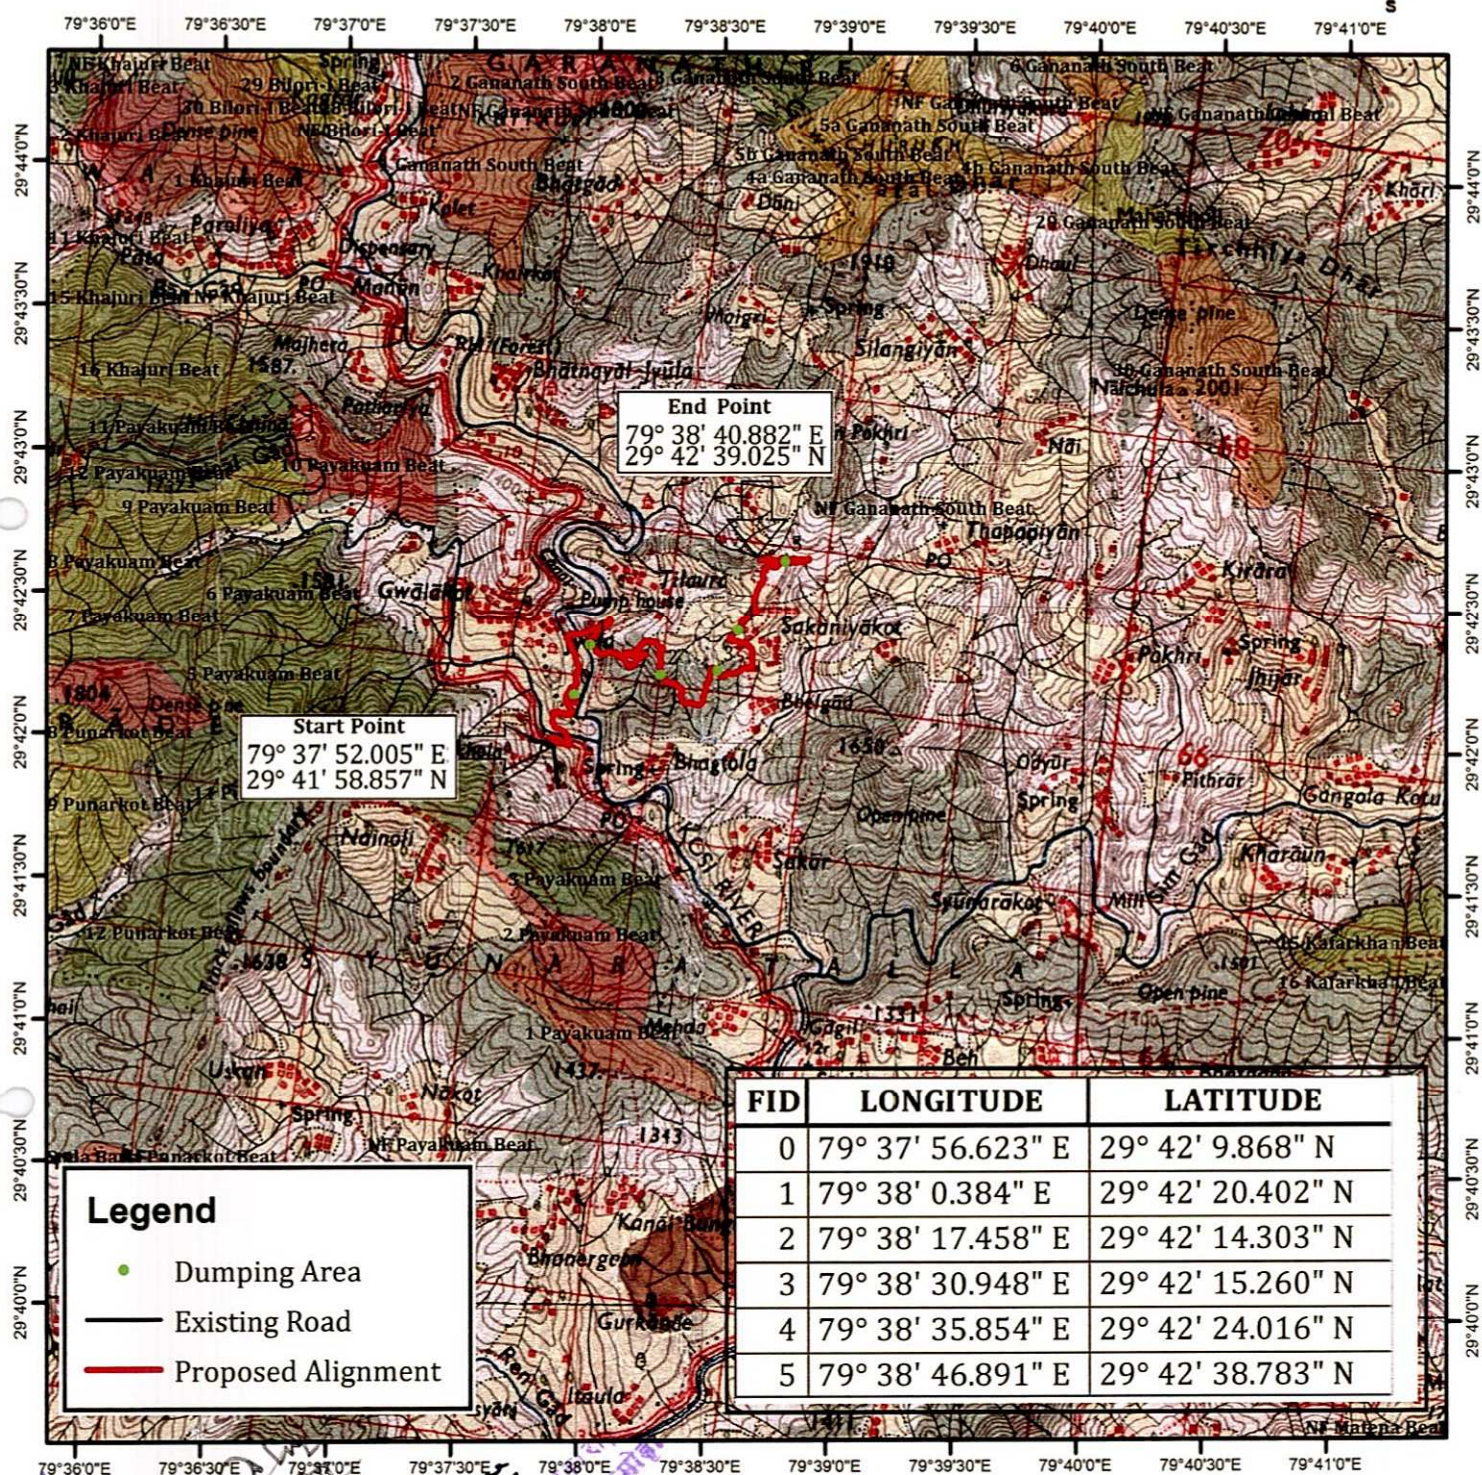

79°36'0"E 79°36'30"E 79°37'0"E 79°37'30"E 79°38'0"E 79°38'30"E 79°39'0"E 79°39'30"E 79°40'0"E 79°40'30"E 79°41'0"E

(Handwritten signatures and stamps are visible over the map area)


Assistant Engineer
P. M. G. S. Y. Divn.
P.W.D., ALMORA

Executive Engineer
P.M.G.S.Y., Division
P.W. D. ALMORA

इसीलदार
अल्मोड़ा

जनपद अल्मोड़ा के विकासखण्ड हवलबाग मे प्रधानमंत्री ग्राम सड़क योजना,
फेज-16, के अन्तर्गत दाडिमखोला से सकनियाकोट तक मोटर मार्ग
का निर्माण कार्य (ल0 5.750 किमी0) (मलुवा निस्तारण क्षेत्र) 1:20,000

0 165 330 660 990 1,320 Meters

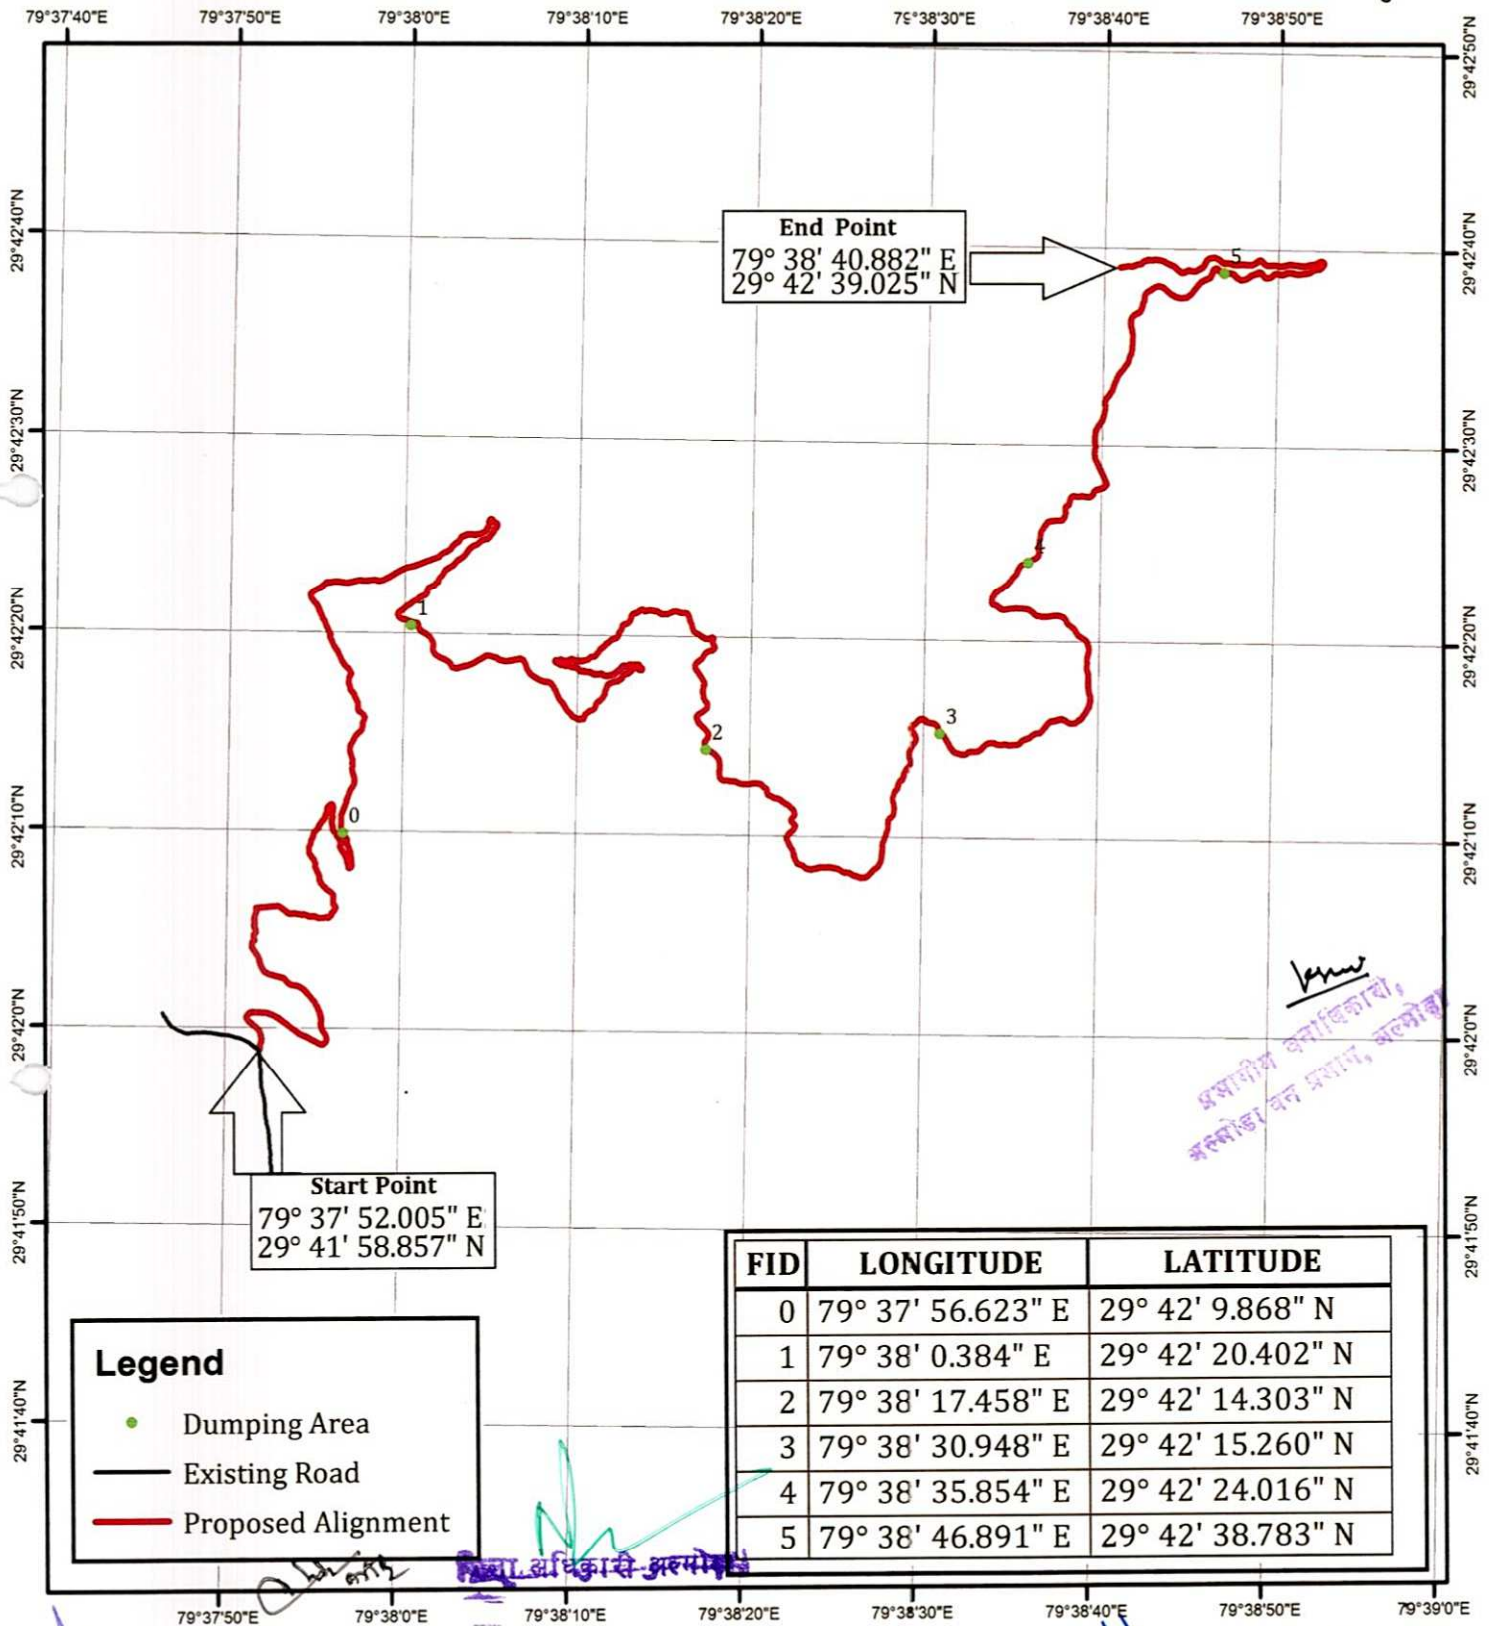

विभागाधिकारी
उत्तरांचल प्रदेश
सकनियाकोट
हवलबाग विकासखण्ड
अल्मोड़ा

सहायक अभियंता
म. ग. स. य. वि. न.
अल्मोड़ा

Assistant Engineer
M. G. S. Y. Divn.
ALMORA

Executive Engineer
P. M. G. S. Y., Division
ALMORA

उत्तरांचल प्रदेश
अल्मोड़ा