

## Construction of Kandra to kederkot Motor Road

|                                     |                                                                |                 |            |
|-------------------------------------|----------------------------------------------------------------|-----------------|------------|
| S.No.                               | Material Received From hill side cutting<br>1/2X10000 x 3 x 3) | 45000           | Cum        |
|                                     | 40 % for swell factor                                          | 18000           | Cum        |
|                                     | <b>Total</b>                                                   | <b>63000</b>    | <b>Cum</b> |
| <b>Disposal and Use of Material</b> |                                                                |                 |            |
| 1                                   | R.R stone Masonary laid in 1:5                                 | 12600           | Cum        |
| 2                                   | R.R stone Masonary laid in Dry                                 | 12600           | Cum        |
| 3                                   | Hand packed stone filling                                      | 6300            | Cum        |
| 4                                   | Construction of wire crate                                     | 4410            | Cum        |
| 5                                   | Construction of parapet                                        | 315             | Cum        |
| 6                                   | Ganular Sub base /base/surface                                 | 1575            | Cum        |
| 7                                   | <b>Total used</b>                                              | <b>37800.00</b> | <b>Cum</b> |
| 8                                   | Material Disposal by cartage in dumping yard                   | <b>25200.00</b> | <b>Cum</b> |

| <b>Location and Quantity of Dabries Disposal</b> |                             |                      |                     |                                      |
|--------------------------------------------------|-----------------------------|----------------------|---------------------|--------------------------------------|
| S.No.                                            | Location of<br>dumping yard | Size of Dumping yard | Type of Land        | Capacity of<br>dumping<br>yard (cum) |
| 1                                                | 0/20to/22                   | 50*10*4.50           | Van Panchyat land   | 2250                                 |
| 2                                                | 1/33to 1/35                 | 50*10*6.00           | Reserve forest land | 3000                                 |
| 3                                                | 2/38 to 2/40                | 50*10*6.5            | Reserve forest land | 3250                                 |
| 4                                                | 3/35 to 3/39                | 100*10*5.00          | Reserve forest land | 5000                                 |
| 5                                                | 5/38 to 6/2                 | 100*10*6.00          | Reserve forest land | 6000                                 |
| 6                                                | 7/27 to 7/31                | 100*10*4.00          | Reserve forest land | 4000                                 |
| 7                                                | 8/21 to 8/22                | 25*10*5.00           | Civil land          | 1250                                 |
| 8                                                | 9/22 to 9/23                | 25*10*1.80           | Civil land          | 450                                  |
|                                                  |                             |                      | <b>Total</b>        | <b>25200</b>                         |

| <b>Summary of debris disposal</b> |              |                                    |                                |                                   |                   |
|-----------------------------------|--------------|------------------------------------|--------------------------------|-----------------------------------|-------------------|
| S.No.                             | Total Debris | Material<br>disposed by<br>cartage | reused<br>material<br>for road | Total disposal in<br>dumping zone | Balance<br>debris |
| 1                                 | 63000        | 25200.00                           | 37800.00                       | 25200.00                          | 0                 |

J.E.  
अवर अभियन्ता  
ग्रामाई खण्ड लो०नि०वि० गौघर 'बमोली'

A.E.  
सहायक अभियन्ता  
ग्रामाई खण्ड लो०नि०वि०  
गौघर

अधिशक्ती अभियन्ता  
ग्रामाई खण्ड लो०नि०वि०  
गौघर

वन सहायिका  
प्रियमी विष्णु राजि  
नारायणगढ

### Detail of muck disposal yards with Land Owner Detail


| S. No. | Chainage     | Land in sqm | Land in Hec. | Land area | Name of Land Owner & village | Longitude      | Latitude       |
|--------|--------------|-------------|--------------|-----------|------------------------------|----------------|----------------|
| 1      | 0/20to/22    | 500.00      | 0.050        | 500.00    | Van Panchyat land            | 79°19'2.15" E  | 30°13'6.53" N  |
| 2      | 1/33to 1/35  | 500.00      | 0.050        | 500.00    | Reserve forest land          | 79°19'29.44" E | 30°12'56.17" N |
| 3      | 2/38 to 2/40 | 500.00      | 0.050        | 500.00    | Reserve forest land          | 79°19'47.71" E | 30°13'11.03" N |
| 4      | 3/35 to 3/39 | 1000.00     | 0.100        | 1000.00   | Reserve forest land          | 79°19'50.83" E | 30°13'26.39" N |
| 5      | 5/38 to 6/2  | 1000.00     | 0.100        | 1000.00   | Reserve forest land          | 79°20'1.21" E  | 30°13'37.45" N |
| 6      | 7/27 to 7/31 | 1000.00     | 0.100        | 1000.00   | Reserve forest land          | 79°20'27.00" E | 30°13'31.69" N |
| 7      | 8/21 to 8/22 | 250.00      | 0.025        | 250.00    | Civil land                   | 79°20'46.44" E | 30°13'40.20" N |
| 8      | 9/22 to 9/23 | 250.00      | 0.025        | 250.00    | Civil land                   | 79°21'8.70" E  | 30°13'54.84" N |
|        | Total        | 5000.00     | 0.500        | 5000.00   |                              |                |                |


  
A.E.

અવર અભિયંત્ર

અસ્થાઈ અખંડ લો0નિ0વિ0 ગૌચર

  
સહાયક અભિયંત્ર  
અસ્થાઈ અખંડ લો0નિ0વિ0  
ગૌચર

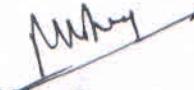  
અધિકારી અભિયંત્ર  
અસ્થાઈ અખંડ લો0નિ0વિ0  
ગૌચર

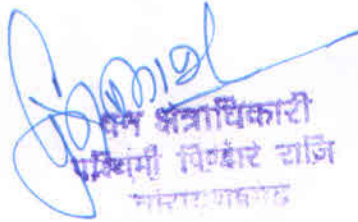  
પંચાયત અધિકારી  
પશ્ચિમી વિંદ્યાર રાજી  
અસ્થાઈ અખંડ લો0નિ0વિ0

## MUCK DISPOSAL EXERCISE INDEX

Construction of Kimdhar to Kisanpur Motor Road Temporary  
Division PWD Gauchar Muck Disposal Annexure I

Details of Much Disposal Yard with Land Owner Annexure II.

  
J.E.  
અવર અભિયન્તા  
અસ્થાઈ ટ્રાન્સ લોનિવિઝ ગોચર (ચમોલો)

  
સહાયક અભિયન્તા  
અસ્થાઈ ટ્રાન્સ લોનિવિઝ  
ગોચર

  
અધિષ્ઠાત્રી અભિયન્તા  
અસ્થાઈ ટ્રાન્સ લોનિવિઝ  
ગોચર


कौसरी

से

केदार कोट

मोटर मार्ग

कि०मी ०/२० से ०/२१ तक

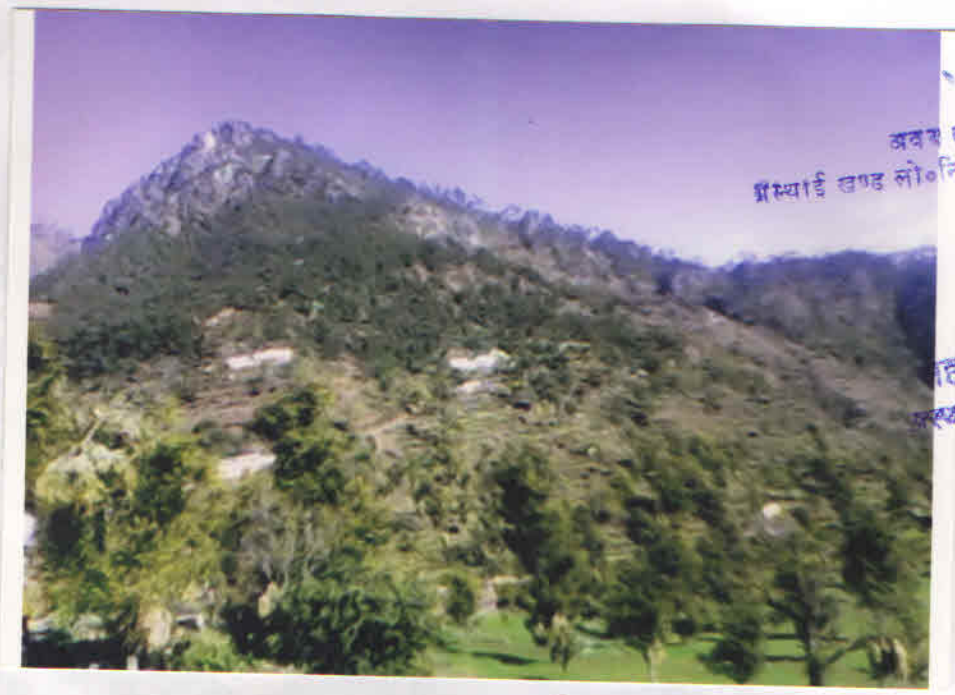

अवर अभियन्ता  
अस्थायी खण्ड लो०नि०वि० गोबर (चमोजी)

हाथ

सहायक अभियन्ता  
अस्थायी खण्ड लो०नि०वि०  
गौघर

X-S ०/२० + ० ०/२२



अवर अभियन्ता  
अस्थायी खण्ड लो०नि०वि० गोबर (चमोजी)

हाथ

सहायक अभियन्ता  
अस्थायी खण्ड लो०नि०वि०  
गौघर

हाथ

अधिशक्ती अभियन्ता  
अस्थायी खण्ड लो०नि०वि०

1/33 से 1/35 तक

कोस/र) से केदारकोट मोटर मार्ग कि०मी २/३८ से २/४०



*[Handwritten signature]*

आयक अभियन्ता  
आई खण्ड लो०नि०वि०  
गौचर

*[Handwritten signature]*

आयक अभियन्ता  
नि०वि० गौचर (चमोली)

X-S 2/38 to 2/40



*[Handwritten signature]*

आयक अभियन्ता  
आई खण्ड लो०नि०वि०  
गौचर

*[Handwritten signature]*

आयक अभियन्ता  
आई खण्ड लो०नि०वि०  
गौचर

*[Handwritten signature]*

3/35 से 3/38 तक

*[Handwritten signature]*

आयक अभियन्ता  
आई खण्ड लो०नि०वि०  
गौचर

कैण्डारा से कैदारकोट मोटर मार्ग कि० मी० 3/40 से 4/5 तक



सहायक अभियन्ता  
अस्थायी खण्ड लो० नि०  
गौघर

अभियन्ता  
गौघर

4-5 5/38 to 6/2



सहायक अभियन्ता  
अस्थायी खण्ड लो० नि०  
गौघर

अभियन्ता  
गौघर

4/27 से 4/30 तक

अभियन्ता  
अस्थायी खण्ड लो० नि०  
गौघर

कठारा से केदारकोट मोटर मार्ग कि०मी० 7/20 से 7/25 तक



सहायक अभियन्ता  
अस्थाई खण्ड लो०नि०वि०  
गोधर

अवर अभियन्ता  
लो०नि०वि० गोवर (चमोली)



X-S 8/21 to 8/22

सहायक अभियन्ता  
अस्थाई खण्ड लो०नि०वि०  
गोधर

अवर अभियन्ता  
अस्थाई खण्ड लो०नि०वि० गोवर (चमोली)

अधिशब्दी अभियन्ता  
अस्थाई खण्ड लो०नि०वि०  
गोधर

X-S 9/22 to 9/23

## अनापत्ति प्रमाण-पत्र

प्रमाणित किया जाता है, कि मा० मुख्यमंत्री जी घोषणा के अन्तर्गत कण्डारा से कण्डारा कोट मोटर मार्ग के मोटर मार्ग के निर्माण हेतु जो भूमि निर्माण/मक डिस्पोजल हेतु प्रस्तावित की गई है। उस प्रयोजना हेतु नाप भूमि/सिविल भूमि/वन पंचायत भूमि/आरक्षित वन भूमि के कम्पाउन्ड नम्बर में अर्जित की जाती है तो मुझे कोई आपत्ति नहीं है। मैं विभागीय दफ्तों पर अपनी भूमि सहर्ष देने को तैयार हूँ

भवदीय,

नाम— विशाम्वरी  
ग्राम— कण्डारा

कास सेक्शन 0/20 से 0/22 पर प्रस्तावित मक डिस्पोजल हेतु कम्प्लेक्स का नाम— वनपंचायत 2मि



कण्डारा पटवारी वृत्त कण्डारा तहसील कर्णप्रयाग जिला विशाम्वरी  
वैद्योदय (चमोली)

| 1 | 2  | 3         | 4         | 5    |
|---|----|-----------|-----------|------|
| 1 | 23 | 3442 प्र. | 0.050 हे. | बंजर |

M. Singh  
अमीन  
लो०नि०वि०  
गौचर (चमोली)

W.S.  
कनिष्ठ अभियन्ता  
लो०नि०वि०  
गौचर (चमोली)

W.S.  
सहायक अभियन्ता  
अस्थाई खण्ड लो०नि०वि०  
गौचर (चमोली)

W.S.  
अधिसासी अभियन्ता  
अस्थाई खण्ड लो०नि०वि०  
गौचर (चमोली)

W.S.  
पटवारी क्षेत्र  
कण्डारा

W.S.  
तहसीलदार  
कर्णप्रयाग

W.S.  
उप जिलाधिकारी  
उप जिलाधिकारी  
कर्णप्रयाग

## अनापत्ति प्रमाण-पत्र

प्रमाणित किया जाता है कि मा० मुख्यमंत्री जी घोषणा के अन्तर्गत कंजरा से  
केदार कोट मोटर मार्ग के निर्माण हेतु जो भूमि निर्माण/मक  
 डिस्पोजल हेतु प्रस्तावित की गई है। उस परोजना हेतु नाप भूमि/सिविल भूमि/वन क्षेत्रगत  
 भूमि/आवृत्त वन भूमि के क्रम्पाउन्ड नम्बर में अर्जित की जाती है तो मुझे कोई आपत्ति नहीं है।  
 मैं विमागील वरों पर अपनी भूमि रक्षार्थ देने को तैयार हूँ



नाम-  
ग्राम-



पर प्रस्तावित मक डिस्पोजल हेतु कारस्तकार की गयी है।  
 पटवारी वृत्त जाख पटिथूँ तहसील धराली जिला - चमोली

के नाम भूमि विवरण निम्न प्रकार है।

| क्र०स० | खाता खाना न० | खसरा नम्बर | लिख गये रकबा | भूमि  |
|--------|--------------|------------|--------------|-------|
| 1      | 2            | 3          | 4            | 5     |
| 1-     | 6            | 160 प्र.   | 0.025 हे.    | कंजरा |

अमीन  
 लो०नि०वि०  
 गौचर (चमोली)

कनिष्ठ अभियन्ता  
 लो०नि०वि०  
 गौचर (चमोली)

सहायक अभियन्ता  
 अस्थाई खण्ड लो०नि०वि०  
 गौचर (चमोली)

अधिशाली अभियन्ता  
 अस्थाई खण्ड लो०नि०वि०  
 गौचर (चमोली)

पटवारी  
जाख पटिथूँ  
 जिला चमोली

तहसीलदार  
धराली

उप निमित्तकारी  
धराली  
 जिला चमोली

## अनापत्ति प्रमाण-पत्र

कठार से

प्रमाणित किया जाता है, कि मा० मुख्यमंत्री जी घोषणा के अन्तर्गत कठार से कठार कोट  $\longleftrightarrow$  मोटर मार्ग के निर्माण हेतु जो भूमि निर्माण/मक डिस्पोजल हेतु प्रस्तावित की गई है। उस प्रयोजना हेतु नाप भूमि/सिविल भूमि/वन पंचायत भूमि/आरक्षित वन भूमि के कम्पाउन्ड नम्बर में अर्जित की जाती है तो मुझे कोई आपत्ति नहीं है। मैं विभागीय वरों पर अपनी भूमि सहर्ष देने को तैयार हूँ

सदस्य क्षेत्र पंचायत मटियाँगा  
वि० ख० नारायणगड  
जिला चमोली



कास्त सेक्शन १/२२ से १/२३ पर प्रस्तावित मक डिस्पोजल हेतु कास्तकार का नाम-

ग्राम- कोट पटवारी वृत्त जाख पाटिह तहसील धरली जिला-चमोली

के नाम भूमि विवरण निम्न प्रकार है।

| क्र०स० | खाता खताना नं० | खसरा नम्बर | लिया गया खण्ड | भूमि |
|--------|----------------|------------|---------------|------|
| 1      | 2              | 3          | 4             | 5    |
| 1      | 6              | 538 म.     | 0.025 हे.     | कठार |

अमीन  
लो०नि०वि०  
गौचर (चमोली)

कनिष्ठ अभियन्ता  
लो०नि०वि०  
गौचर (चमोली)

सहायक अभियन्ता  
अस्थाई खण्ड लो०नि०वि०  
गौचर (चमोली)


अधिशाली अभियन्ता  
अस्थाई खण्ड लो०नि०वि०  
गौचर (चमोली)

पटवारी  
जाख पाटिह

तहसीलदार  
धरली

उप जिलाधिकारी  
चमोली  
जिला चमोली

# TYPICAL SECTION OF DUMPING YARD

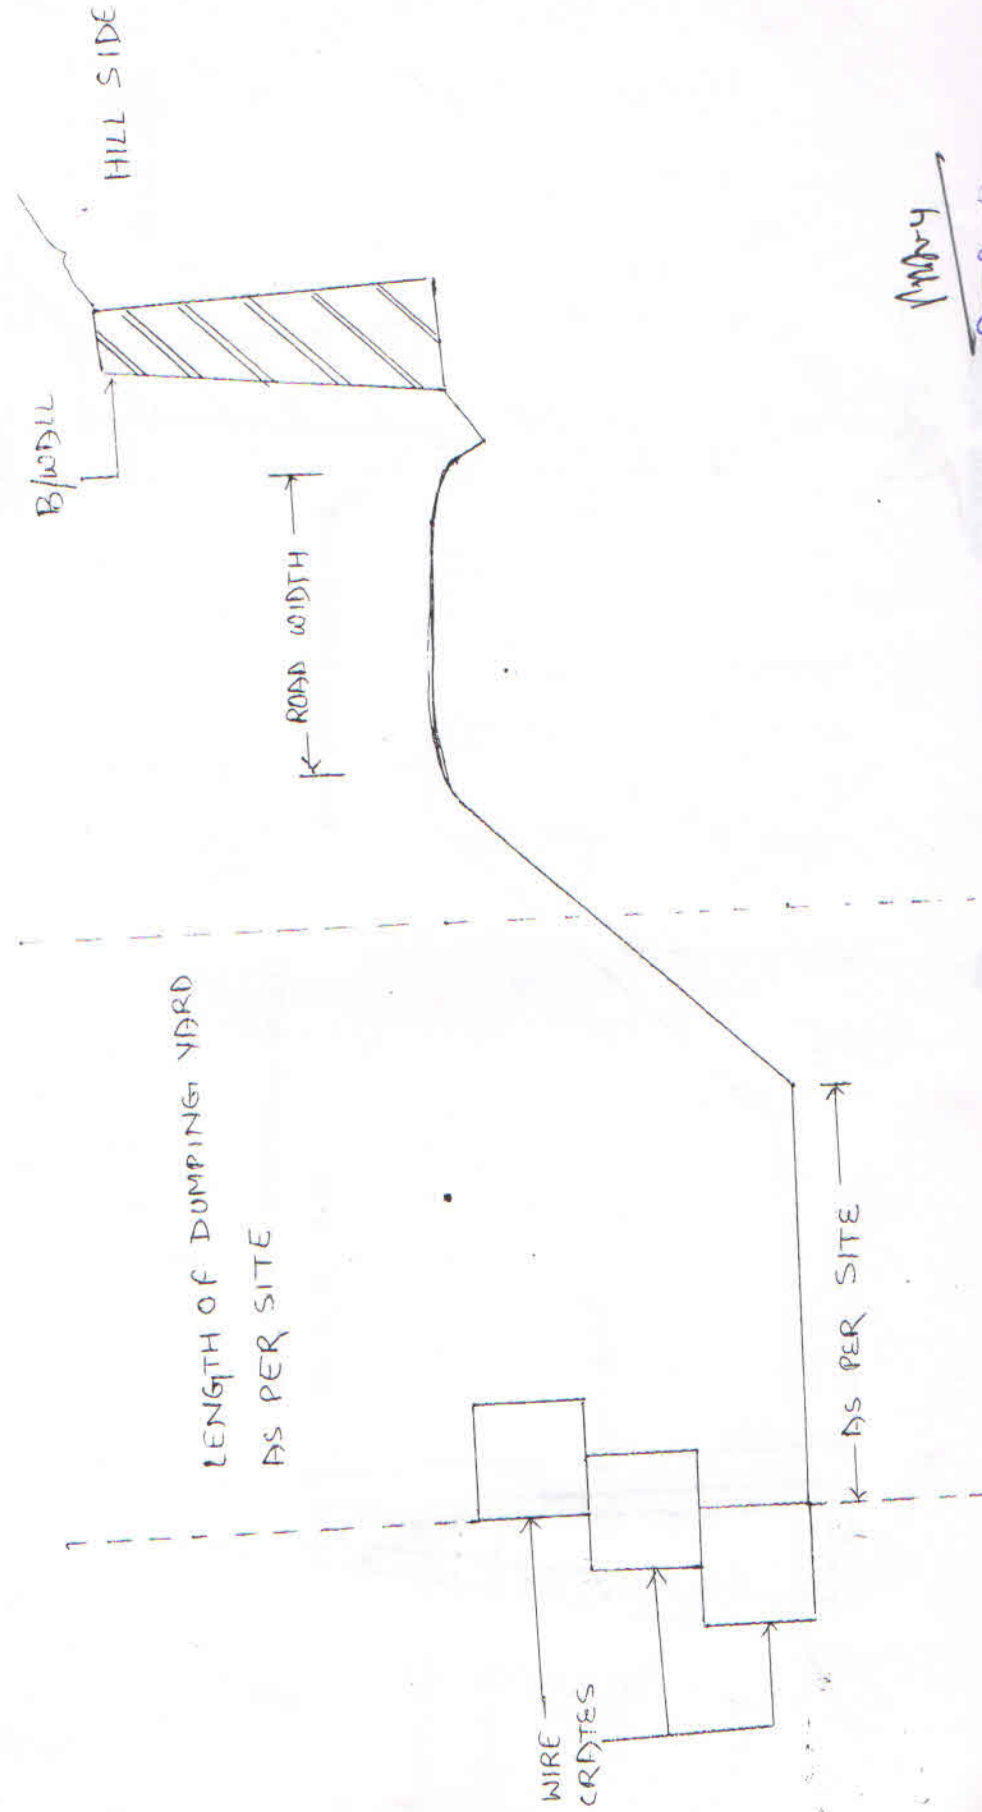


1/10/24

अधिकासी अभियन्ता  
अस्थाई खाण्ड लो०नि०वि०  
गौघट

सहायक अभियन्ता  
अस्थाई खाण्ड लो०नि०वि०  
गौघट

अवर अभियन्ता  
अस्थाई खाण्ड लो०नि०वि० गोबर (बमोनी)

# TYPICAL SECTION OF DUMPING YARD

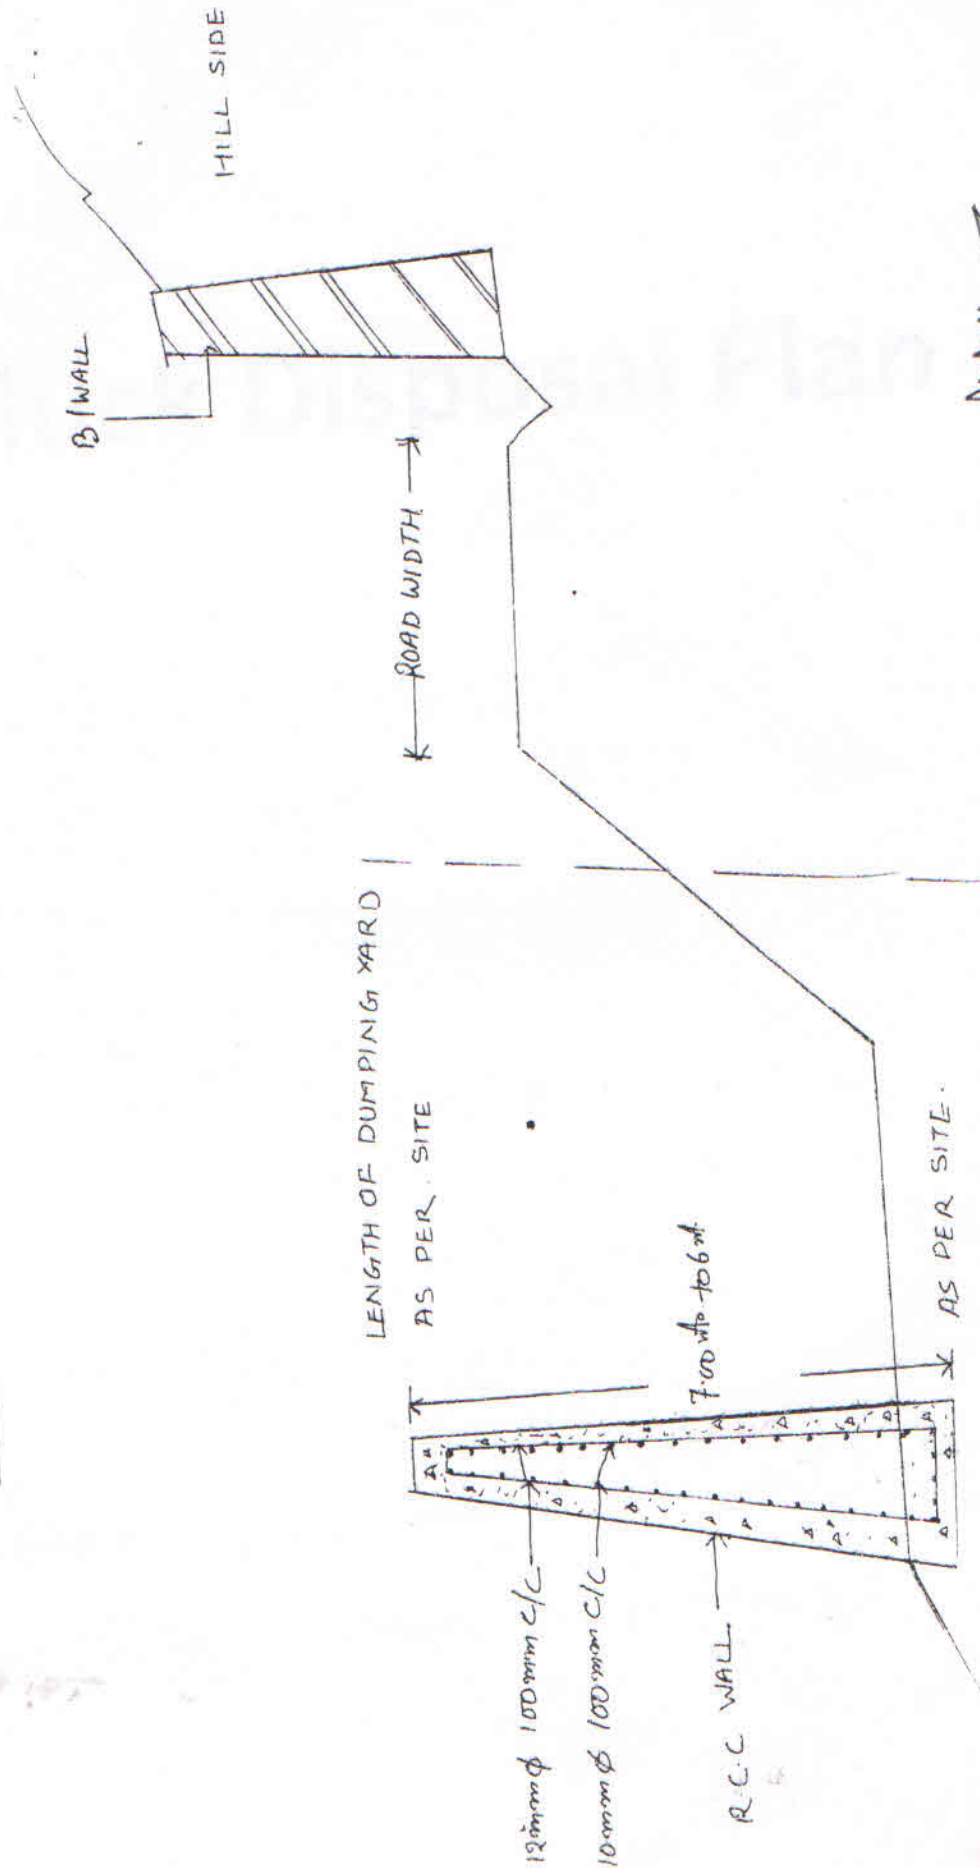


अवधारणा  
अवधारणा लो० नि० वि० गो० व० चमोली

सहायक अभियन्ता  
अवधारणा लो० नि० वि० गो० व० चमोली

अवधारणा  
अवधारणा लो० नि० वि० गो० व० चमोली

# डिजिटल मैप - जनपद चमोली में मा0 मुख्यमंत्री घोषणा के अन्तर्गत कण्डारा से केदारकोट मोटर मार्ग के निर्माण हेतु

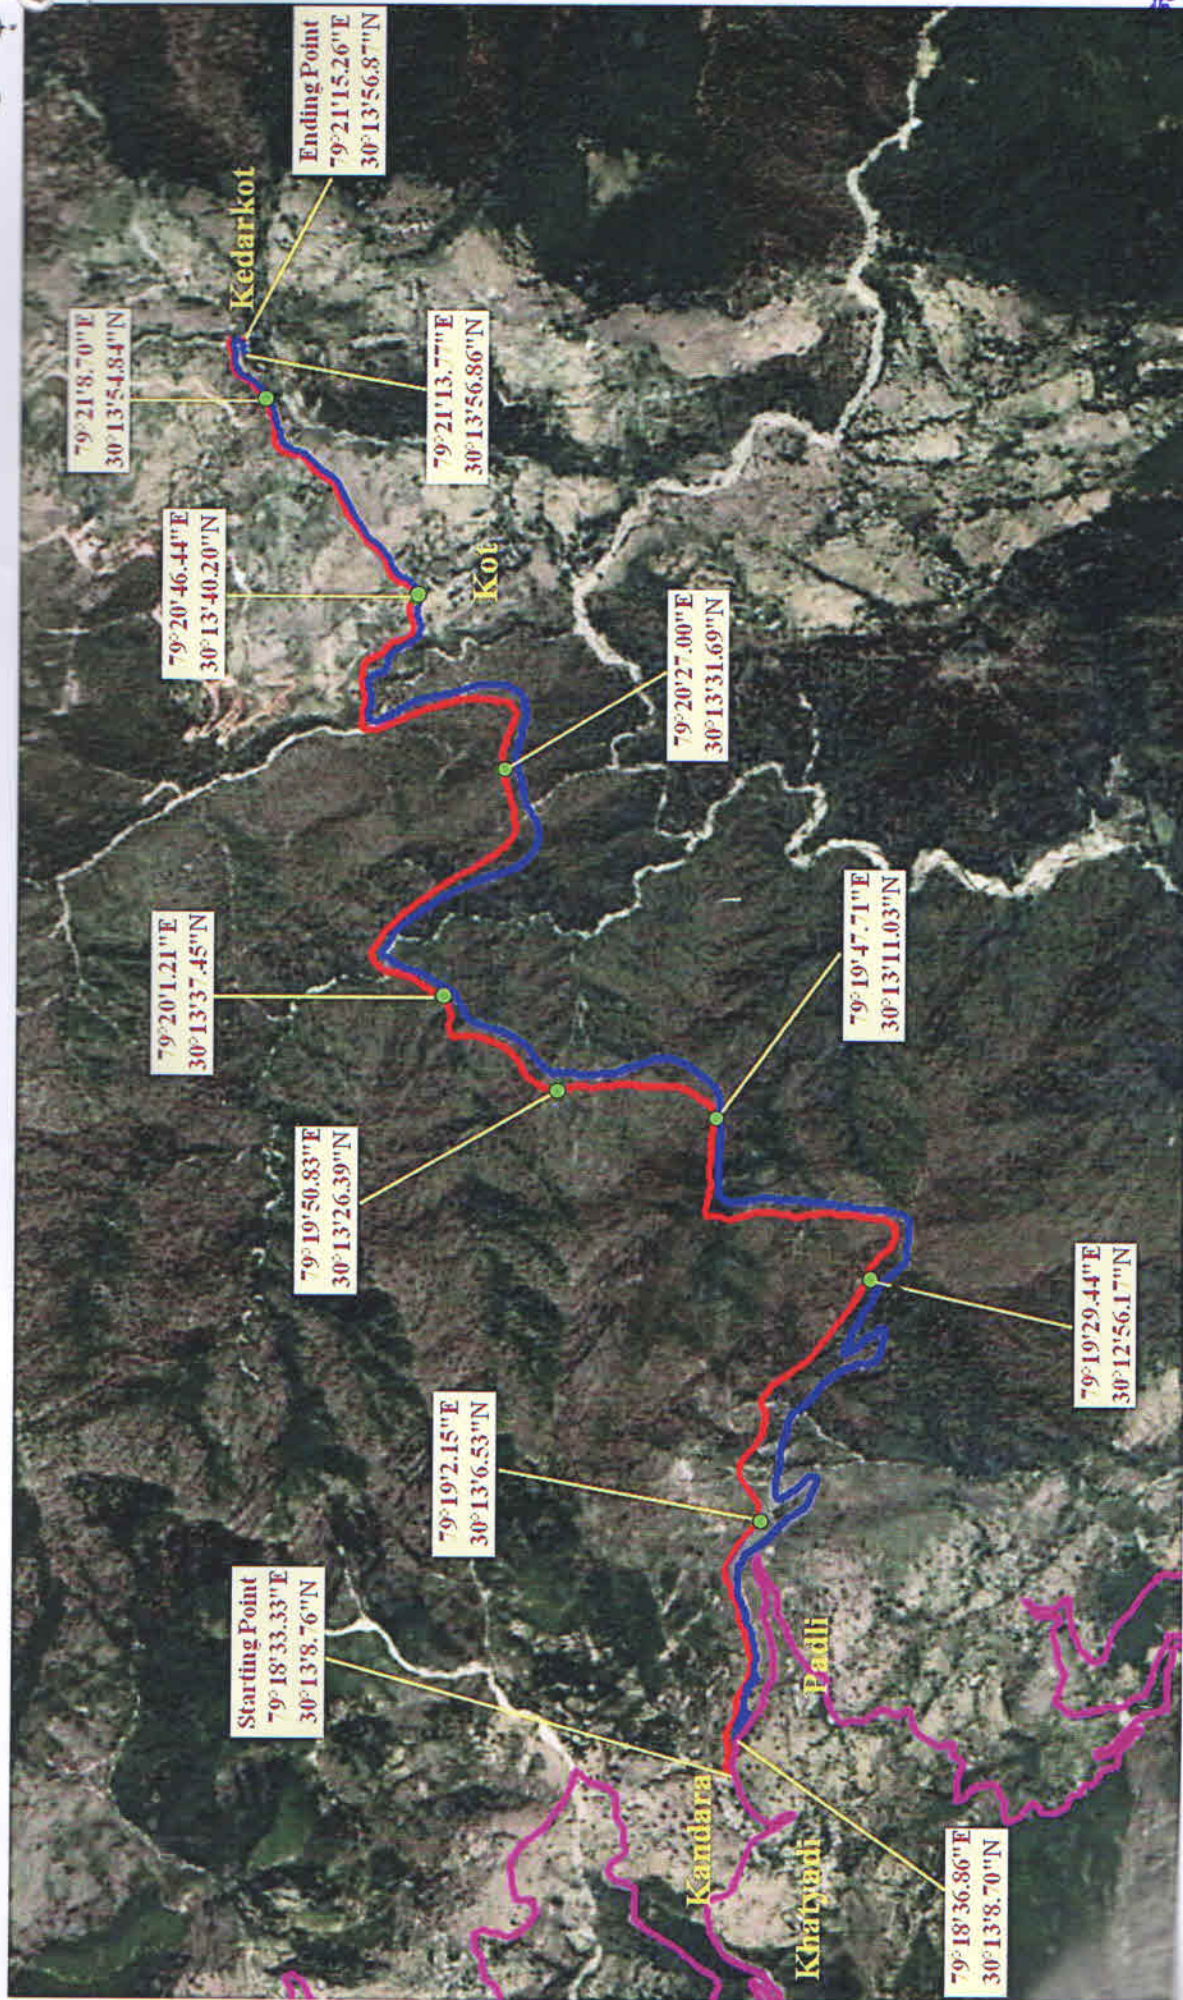

Legend

- Dumping Zone
- Proposed Road
- Existing Road
- Boundary Road

**सहायक अभियन्ता**  
अस्थायी खण्ड लोन्निवि०  
गौचर

**अधिष्ठाता अभियन्ता**  
अस्थायी खण्ड लोन्निवि०  
गौचर

**प्रमुख अभियन्ता**  
अस्थायी खण्ड लोन्निवि०  
गौचर

**अधीक्षक अभियन्ता**  
अस्थायी खण्ड लोन्निवि०  
गौचर