

MUCK DISPOSAL EXERCISE INDEX

Construction of Nauti - Chatauli Motor Marg ka Jakhet tak vistar Under
Tymp. Division PWD Gauchar Muck Disposal Annexure I
Details of Much Disposal Yard with Land Owner Annexure II.

A. K. S.

अवर अभियन्ता

अस्थाई खण्ड लो० नि० वि० गोचर (चमोली)

A. K. S.

सहायक अभियन्ता
अस्थाई खण्ड लो० नि० वि०
गौचर

A. K. S.

अधिष्ठाता अभियन्ता
अस्थाई खण्ड लो० नि० वि०
गौचर

Construction of Nauti - Chatauli Motor Marg ka Jakhet tak vistar					
S.No.	Material Received From hill side cutting 1/2(1000 x 3 x 3)		4500	Cum	
	40 % for swell factor		1800	Cum	
	Total		6300	Cum	
Disposal and Use of Material					
1	R.R stone Masonary laid in 1:5		1113	Cum	
2	R.R stone Masonary laid in Dry		1056	Cum	
3	Hand packed stone filling		390	Cum	
4	Construction of wire crate		315	Cum	
5	Construction of parapet		0.03	Cum	
6	Ganular Sub base /base/surface		1645.31	Cum	
8	Total used		4519.34	Cum	
9	Material Disposal by cartage in dumping yard		1780.66	Cum	
Location and Quantity of Dabries Disposal					
S.No.	Location of dumping yard	Size of Dumping yard	Type of Land	Capacity of dumping yard (cum)	
1	7/9 to 7/13	50.00*6.00*6.50= 1950.00	civil land	1950.00	
				1950.00	
Summary of debris disposal					
S.No.	Total Debris	Material disposed by cartage	reused material for road construction	Total disposal in dumping zone	Balance debris
1	6300	1780.66	4519.34	1780.66	0

A.K. Sharma

अ.स. अभियन्ता

अस्थाई खण्ड लो०नि०वि० गोचर (चमोली)

A.E.

सहायक अभियन्ता

अस्थाई खण्ड लो०नि०वि०
गोचर

A.K. Sharma

अ.स. अभियन्ता

अस्थाई खण्ड लो०नि०वि०
गोचर

Detail of muck disposal yards with Land Owner Detail

S. No.	Chainage	Name of Land Owner & village	Land in Hec.	Land in Sqm	Land area being used for dumping yard	Longitude	Latitude
1	7/9 to 7/13	civil land	0.030	300.00	300.00	79°10'23.56" E	30°12'6.07" N
		Total	0.030	300.00	300.00		

D. V. S.

J.E.

अवर अभियन्ता

अस्थाई खण्ड लो०नि०वि० गोचर (चमोली)

A. E.

सहायक अभियन्ता


अस्थाई खण्ड लो०नि०वि०

गोचर

M. S.

अधिशाली अभियन्ता

अस्थाई खण्ड लो०नि०वि०
गोचर

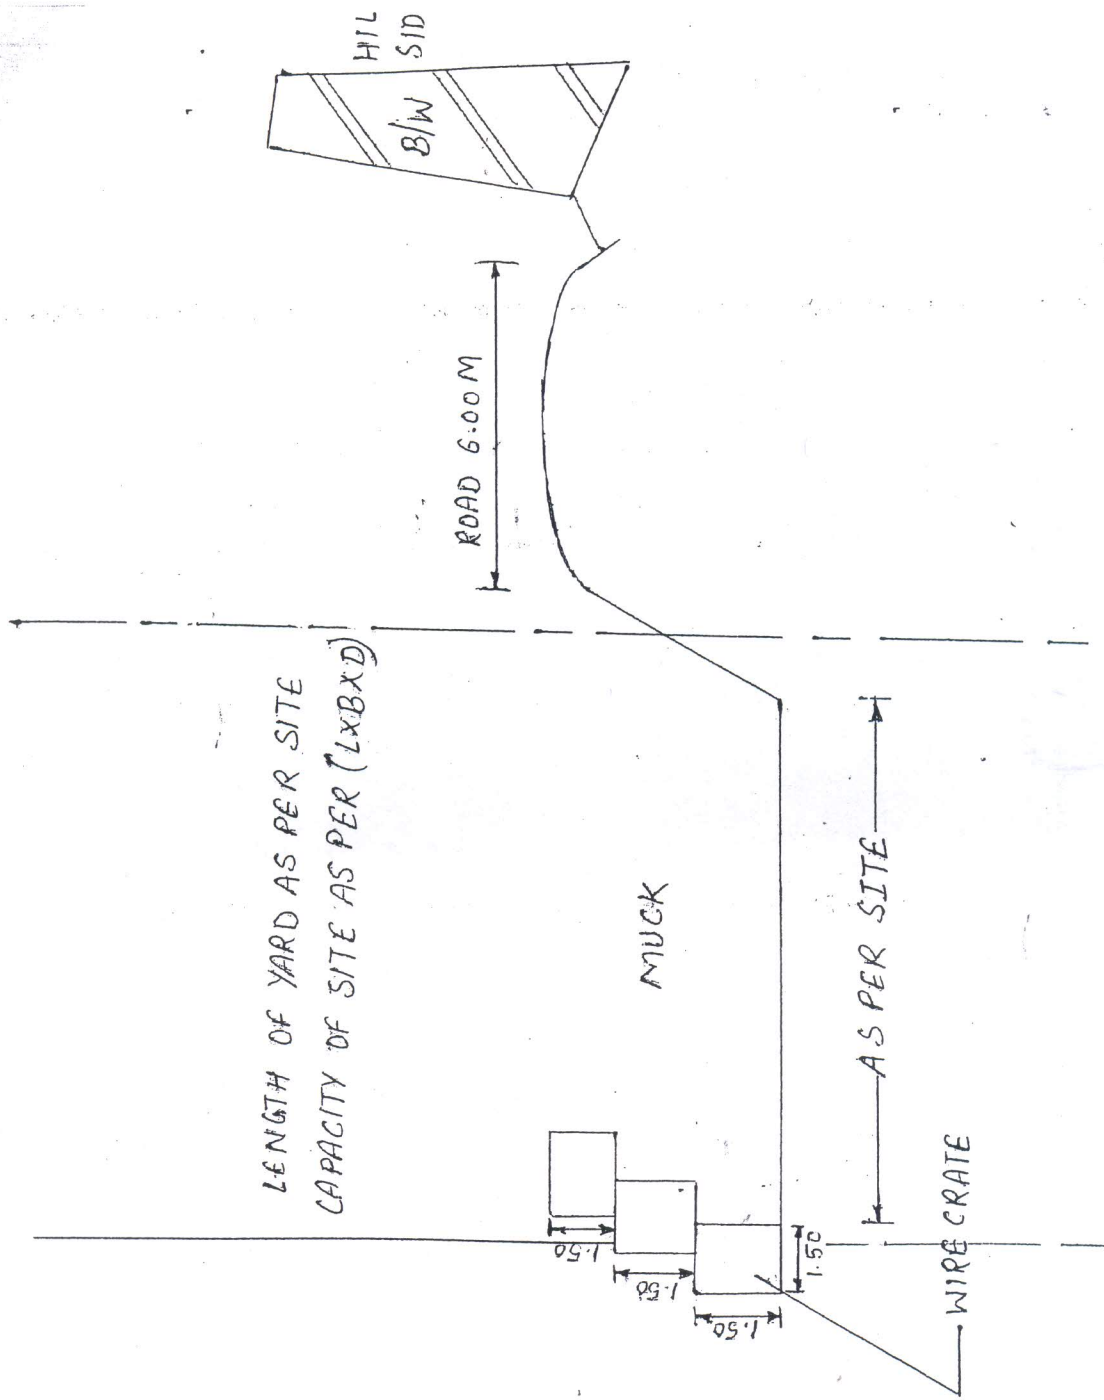

TYPICAL SECTION OF MUCK DISPOSAL YARD

A. U. S. W.

अवध प्रभिक्षिता

मो. नि. वि. गो. चर बगानो, अस्थायी खुण्ड लो. नि. वि.

A. U. S. W.

सहायक अभियन्ता

मो. नि. वि. गो. चर बगानो, अस्थायी खुण्ड लो. नि. वि.

A. U. S. W.

अधिशमसी अभियन्ता

अस्थायी खुण्ड लो. नि. वि.

CONSTRUCTION OF NAUTI-CHATAULI-MOTOR MARG KA JAKHET
TAKNISTAR



X-S 7/9 707/13

D. U. S. M.
(J. E.)

अवर अभियन्ता
अस्थाई खण्ड लो० नि० वि० गोचर (चमोली)


A. S.

सहायक अभियन्ता
अस्थाई खण्ड लो० नि० वि०
गोचर

M. M. M.

अधिशक्ती अभियन्ता
अस्थाई खण्ड लो० नि० वि०
गोचर

डिजिटल मानचित्र - जनपद चमोली में नौटी - छातोली मोटर मार्ग का जखेट तक विस्तार हेतु (ल0 01.00 किमी0)

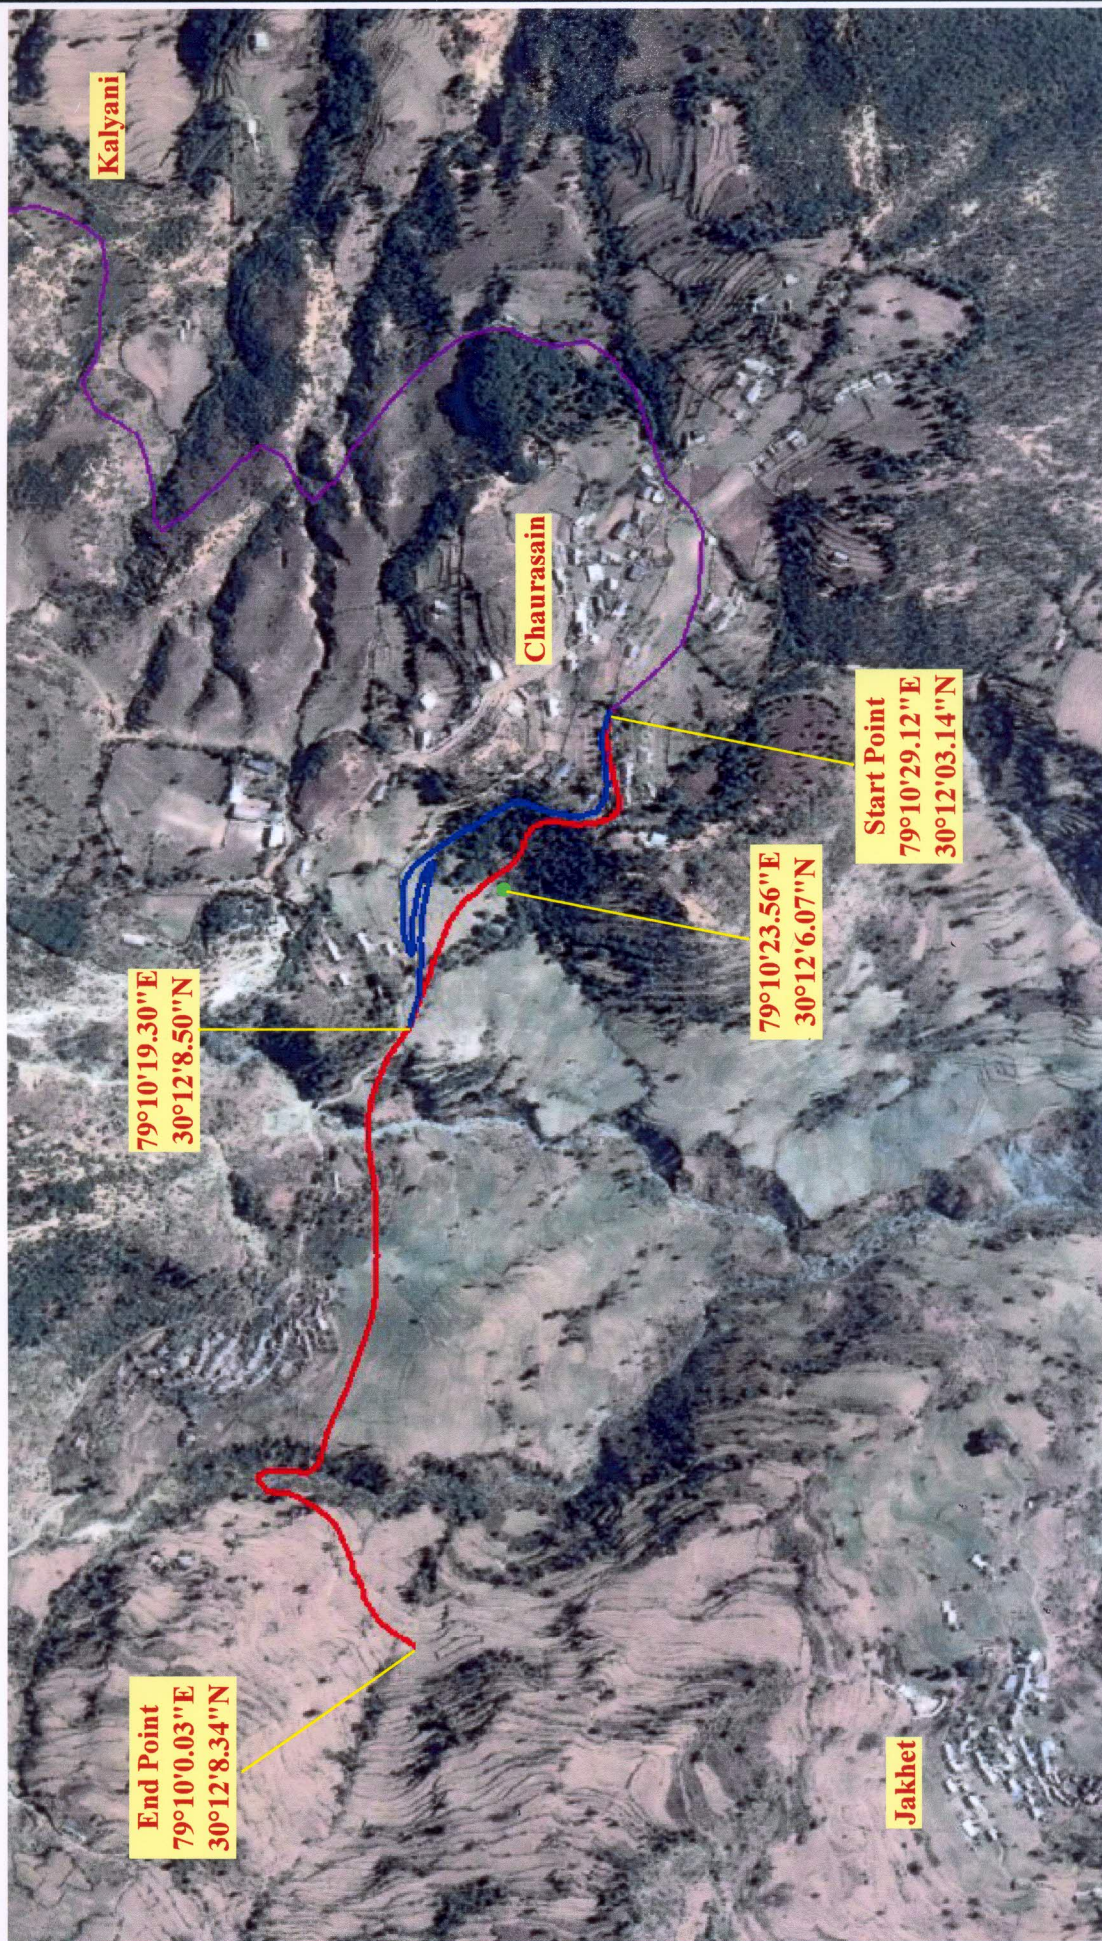

Legend

- Proposed Road
- Muck Dumping Zone
- Alternate Road
- Nauti-Chhatoli-Kalyani-Chaurasain Motor Road

जिलाधिकारी
चमोली

अवर कमिश्नरी
जनपद चमोली

सहायक अभियन्ता
अभियन्ता

अभियन्ता
अनापत्ति प्रमाण पत्र

प्रमाणित किया जाता है कि राज्य योजना के अन्तर्गत प्रा.मु.धी.म
नौली-हातेली मोर माडकि जखेलम मोर माड के नव निर्माण हेतु जो भूमि निर्माण/मक डिस्पोजल हेतु
प्रस्तावित की गयी है। उस प्रयोजन हेतु मेरी भूमि अर्जित की जाती है, तो मुझे को आपत्ति नहीं है। मैं
विभागीय दरों पर अपनी भूमि सहर्ष देने को तैयार हूँ।

ग्राम:-



क्रास सेक्शन 7/9 से 7/13
ग्राम - अट्ठवाली पटवारी वृत्त
के नाम भूमि विवरण निम्न प्रकार है।

पर प्रस्तावित मक डिस्पोजल हेतु कास्तकार का नाम -
 माधव तहसील झाड़वाड़ी जिला चणोली

क.सं.	खाता खतौनी नं.	खसरा नम्बर	लिया गया रक्वा	भूमि
1	2	3	4	5
1	38	1928 म	0.030 हे.	वंगजर

અમીન

लो०नि०वि०, गौचर

A. u. 8m

कनिष्ठ अभियन्ता

लो०नि०वि०, गौचर

AISS

सहायक अभियन्ता

लो०नि०वि०, गौचर

Pushy

અધિશાસી અભિયન્તા

लो०नि०वि०, गौचर


 दीनानन्द चौहान
 पटवारी क्षेत्र
 राजस्व उप निरीक्षक
 गांधी
 जिला-चमोली

तहसीलदार
आदिबड़ी

उपजिलाधिकारी
उरायिकट्टी
उप जिलाधिकारी
भैरहवा जिला-उपलोदी