


बार चार्ट

कार्य का नाम:— राज्य योजना के अन्तर्गत जनपद चमोली के विकासखण्ड पोखरी में उडामाण्डा से तल्ला बिनगढ-खुनीगाड-कुमेडा मोटर मार्ग के निर्माण हेतु वन भूमि हस्तान्तरण प्रस्ताव ।

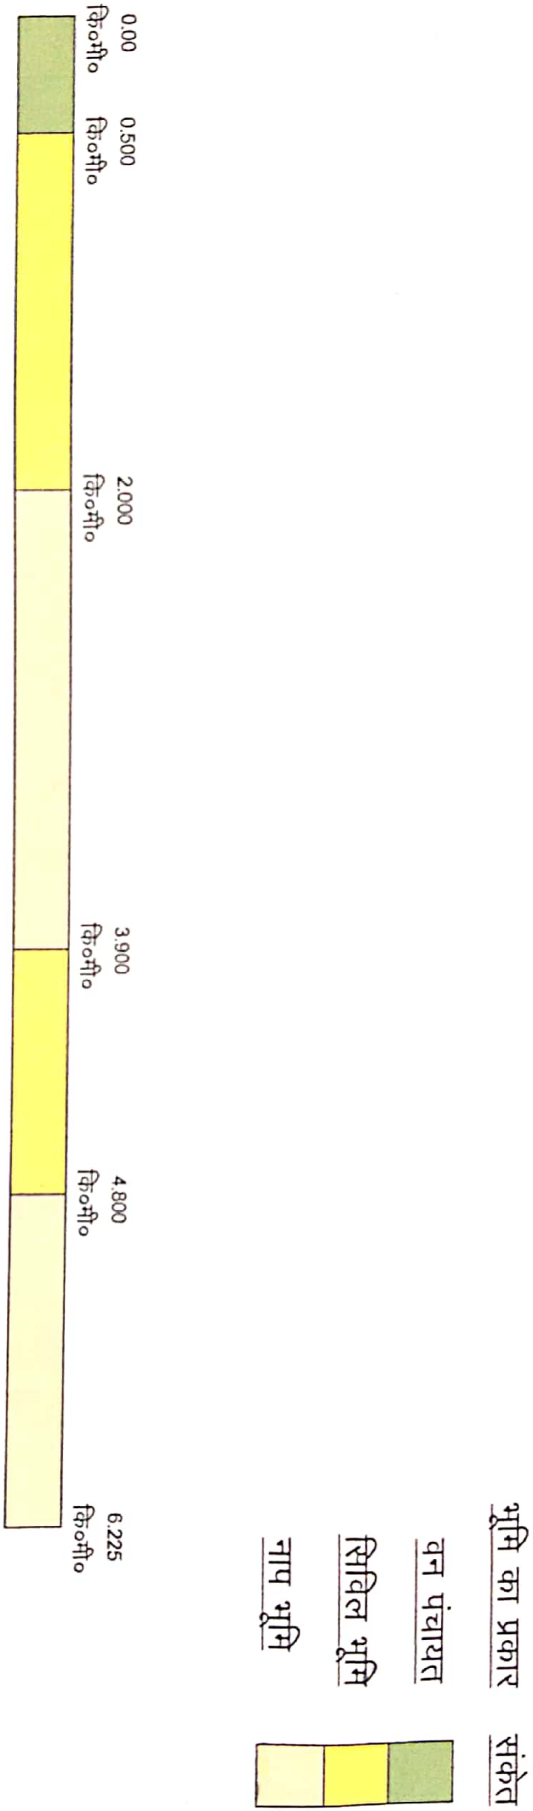

Prepared by
जे

सहायक अभियन्ता
निर्माण खण्ड, लो० नि० वि०
पोखरी

अधिक्षेत्री अभियन्ता
निर्माण खण्ड
लो० नि० वि० पोखरी

वन सहायक अभियन्ता
नागनाथ वन क्षेत्र, नागनाथ
केदारनाथ वन्य जीव प्रभाग

प्रभागिय वन अधिकारी
केदारनाथ वन्य जीव प्रभाग
नोपेक्ष्वर