



कार्यालय अधिशासी अभियन्ता
निर्माण खण्ड, लोक निर्माण विभाग, पोखरी



OFFICE OF THE EXECUTIVE ENGINEER, Const.DIV. POKHARI

Ph. No/Fax No :- 01372-222156

E Mail :- eepwdpokhari@rediffmail.com

पत्रांक 741/11सी0

दिनांक 25/05/2019

सेवा में,

उप वन संरक्षक,
केदारनाथ वन्यजीव प्रभाग,
गोपेश्वर (चमोली)।


विषय:- जनपद चमोली के अन्तर्गत प्रस्तावित चोपड़ा-हरिशंकर-नखोलिखयाना-पोखरी मोटर मार्ग के निर्माण हेतु वन भूमि हस्तान्तरण प्रस्ताव में इंगित आपत्तियों के निराकरण के सम्बन्ध में।

सन्दर्भ:- भारत सरकार का पत्र सं0 08बी./यू.सी.पी./06/75/2018/एफ.सी./57 दिनांक 10.04.2019।

महादेय,

उपरोक्त विषयक सन्दर्भित पत्र के क्रम में चोपड़ा-हरिशंकर मोटर मार्ग से नखोलियाना-पोखरी हेतु वन भूमि हस्तान्तरण प्रस्ताव में जिन ग्रामों को लाभ होगा उनका विवरण एवं उनकी स्थिति डिजिटल/के0एम0एल0 फाइल पर अंकित कर दिया गया है।



संलग्न:- डिजिटल मैप 1 मूल प्रति में एवं 2 छायाप्रति में।

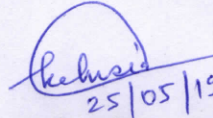
25/05/19
अधिशासी अभियन्ता,
निर्माण खण्ड, लो0सि0वि0,
पोखरी (चमोली)

जियोरेफेरेंस मैप :-जनपद चमोली के अंतर्गत चोपड़ा-हरिशंकर मोटर मार्ग से चोपड़ा-
नखोलियाना पोखरी मोटर मार्ग के नवनिर्माण कार्य हेतु

0 0.04 0.08 0.16 0.24 0.32 Km


Scale-1:8,000

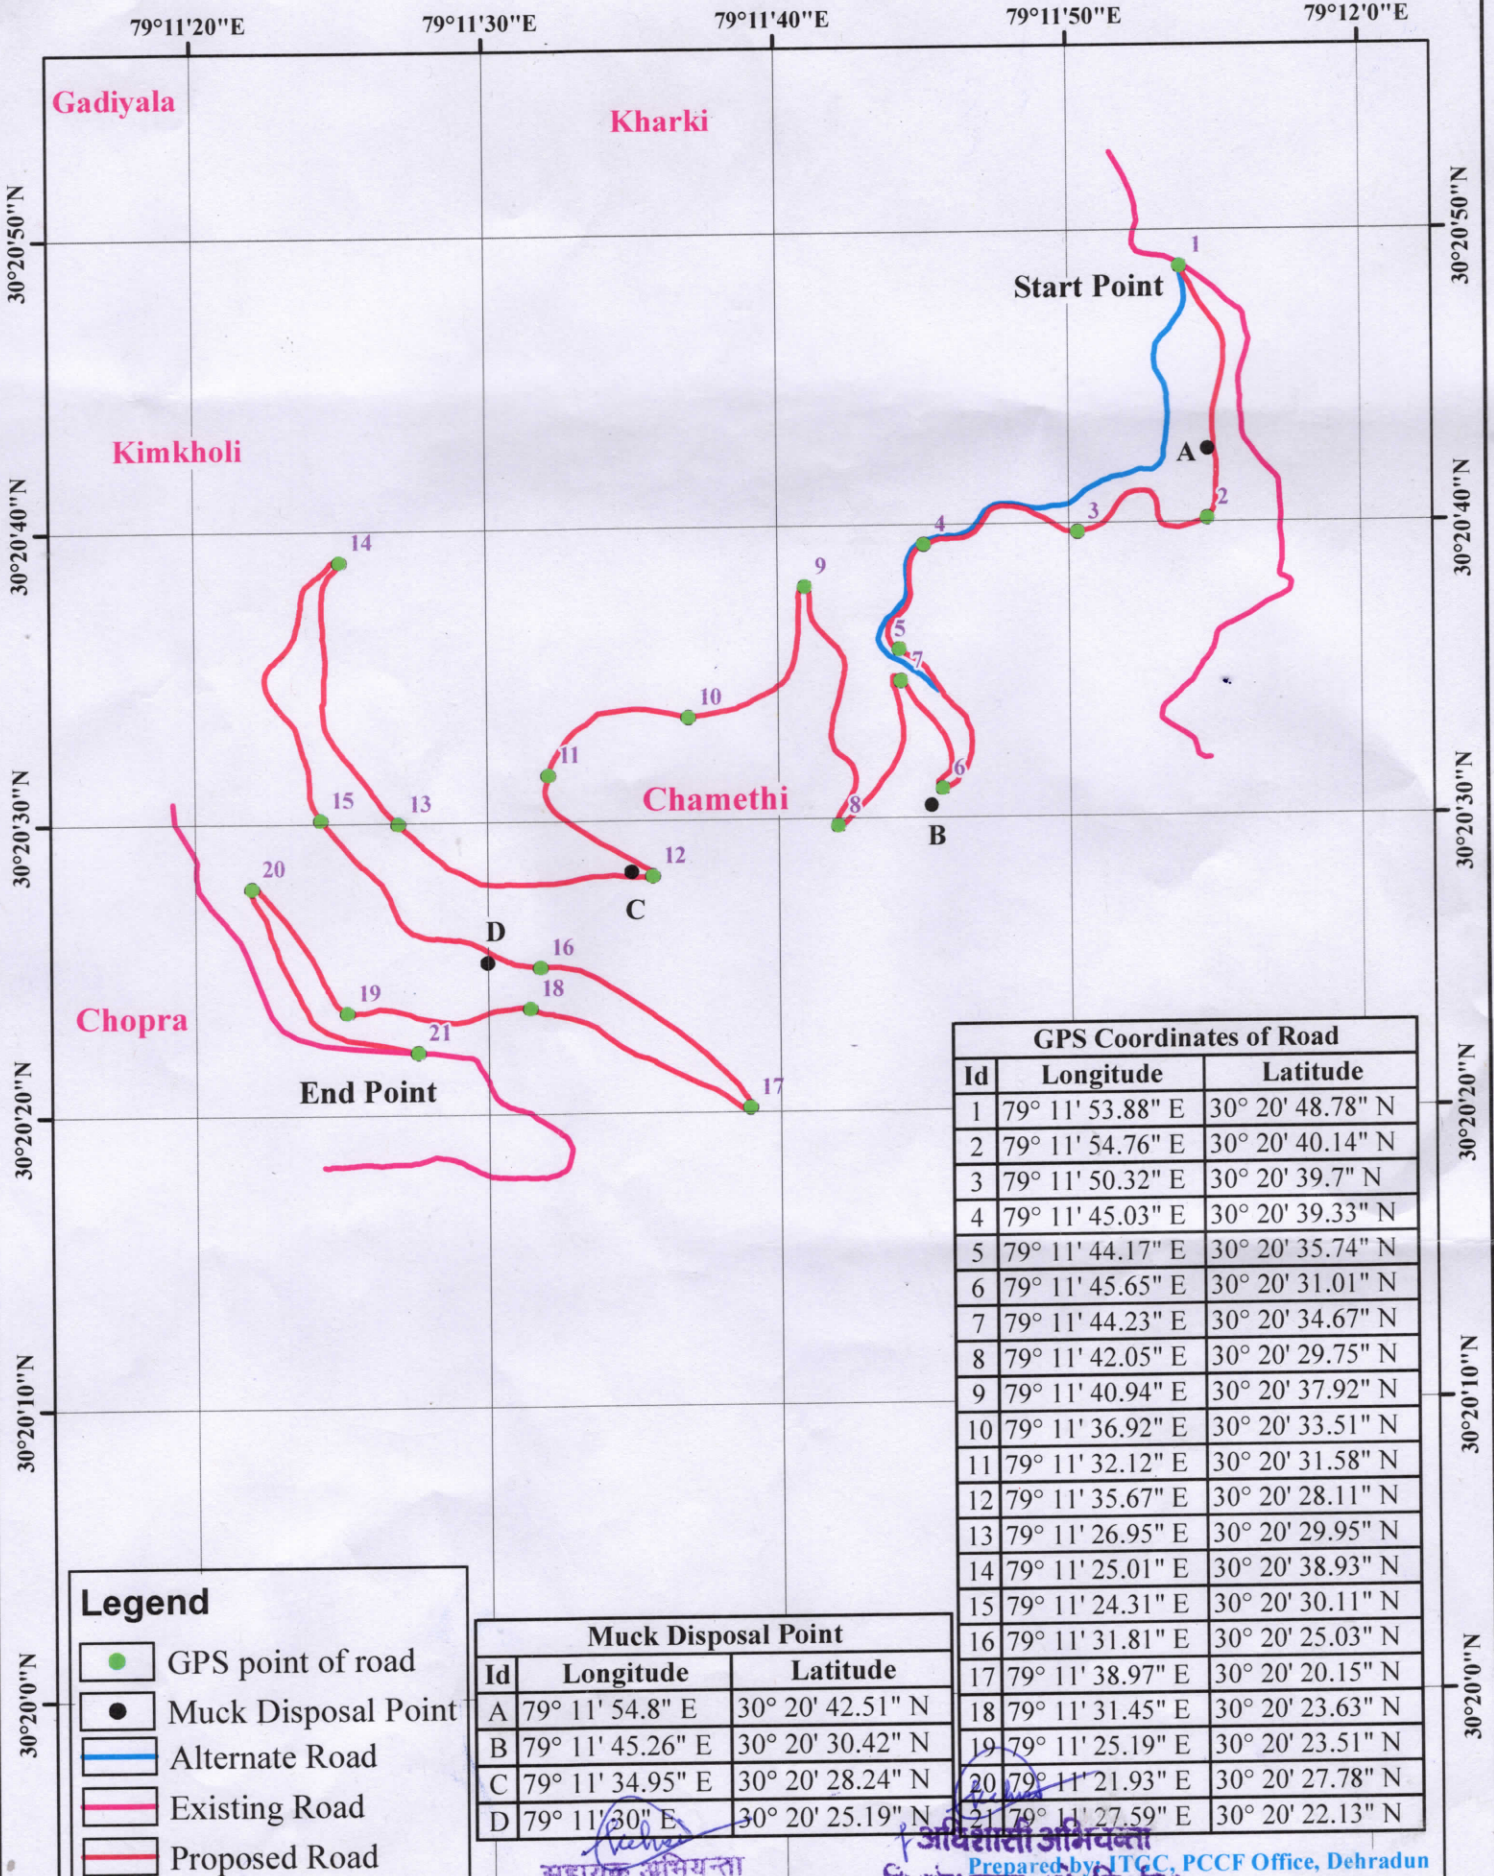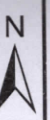

डिजिटल मैप :-जनपद चमोली के अंतर्गत चोपड़ा-हरिशंकर मोटर मार्ग से चोपड़ा-नखोलियाना पोखरी मोटर मार्ग के नवनिर्माण कार्य हेतु

0 0.25 0.5 1 1.5 2 Km

Scale-1:50,000

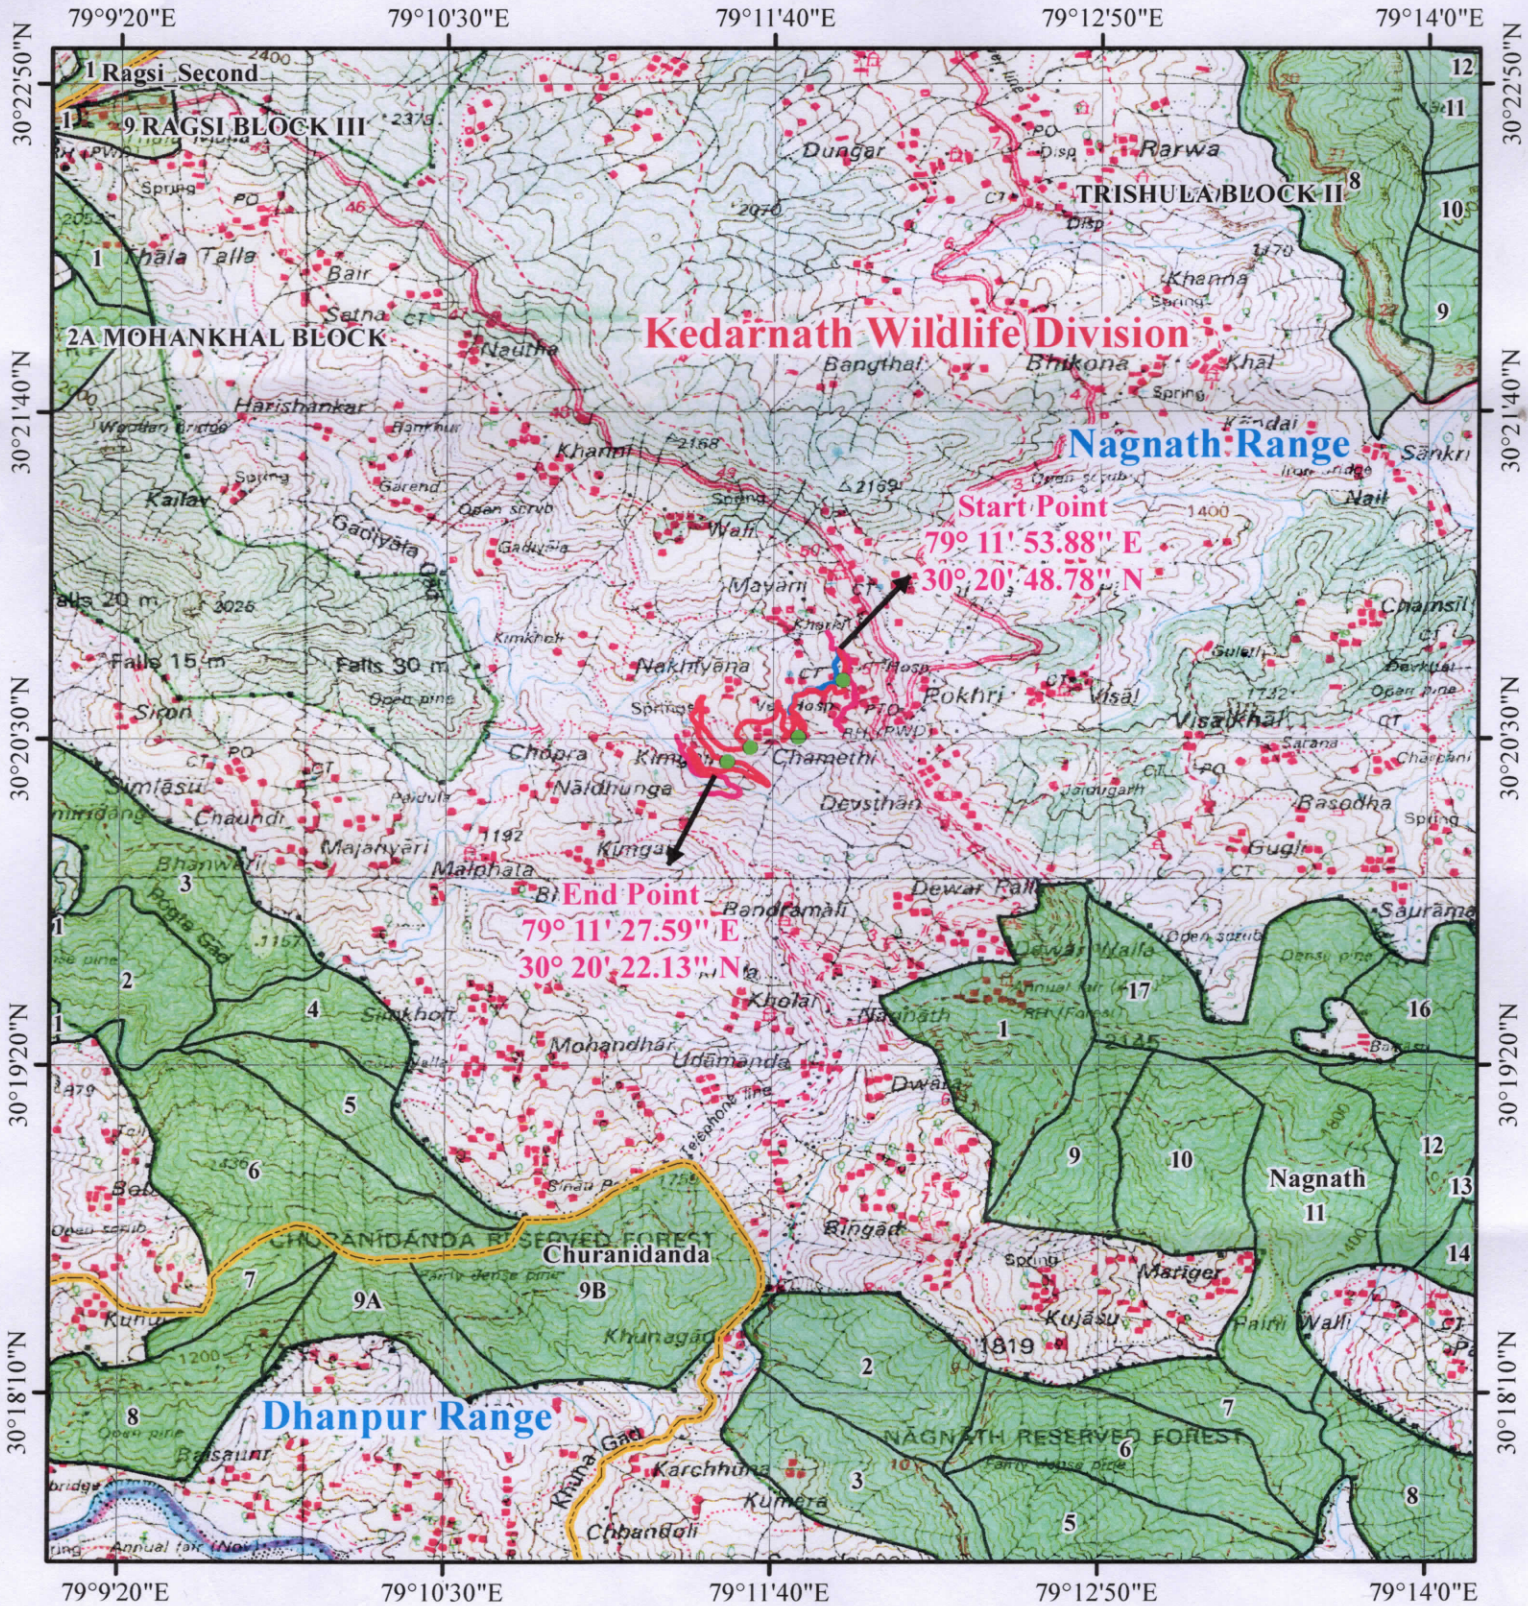

Legend

- | | | | |
|--|----------------|--|----------------------|
| | Alternate Road | | Range Boundary |
| | Existing Road | | Reserve Forest Area |
| | Proposed Road | | Muck Disposal Points |

Signature
अधिशायी अभियन्ता