



कार्यालय अधिशासी अभियन्ता
निर्माण खण्ड, लोक निर्माण विभाग, पोखरी



OFFICE OF THE EXECUTIVE ENGINEER, Const.DIV. POKHARI

Ph. No/Fax No :- 01372-222156

E Mail :- eepwdpokhari@rediffmail.com

पत्रांक 242/11सी0

दिनांक /05/2019

सेवा में,

उप वन संरक्षक,
केदारनाथ वन्यजीव प्रभाग,
गोपेश्वर (चमोली)।

विषय:- जनपद चमोली में प्रस्तावित पोखरी-हरिशंकर-चौण्डी-रौता मोटर मार्ग के निर्माण हेतु 1.18 है0 वन भूमि का हस्तान्तरण प्रस्ताव में इंगित आपत्तियों के निराकरण के सम्बन्ध में।

सन्दर्भ:- निदेशक/वन संरक्षक, नन्दादेवी बायोस्फियर रिजर्व, गोपेश्वर के पत्र सं0 2864 12-1 गोपेश्वर दिनांक 29.03.2019।

महादेय,

उपरोक्त विषयक सन्दर्भित पत्र के क्रम में जनपद चमोली में प्रस्तावित पोखरी-हरिशंकर-चौण्डी-रौता मोटर मार्ग के निर्माण हेतु 1.18 है0 वन भूमि का हस्तान्तरण प्रस्ताव में इंगित में इंगित आपत्तियों का निराकरण निम्न प्रकार है।

क्र०सं०	इंगित आपत्ति	निराकरण
01	Toposheet map has been uploaded in the place of GPS map at section C(iv) in Form A, Part I	The Objection has been corrected and uploaded at required form A, part 1 online.
02	Copy of the GIS software generated map prepared by Using GPS i.e. the geo-referenced digital map showing geo-coordinates at regular interval of 200 m to 300 m including all turning points (curves) along the alignment of the road is required to be submitted.	The Objection has been corrected and uploaded at required form A, part 1 online.
03	Some other map has been uploaded in the place of Alternate alignment map at section D (ii) in Form A, Part I. please rectify.	The Objection has been corrected and uploaded at required form A, part 1 online.
04	Land scheduled district profile, NPV Calculation Bar chart and tree list is not uploaded at para-13 as additional information in Form A, part II. Please upload all document with separate column at designated place.	The Objection has been uploaded at para-13 as additional information in Form A

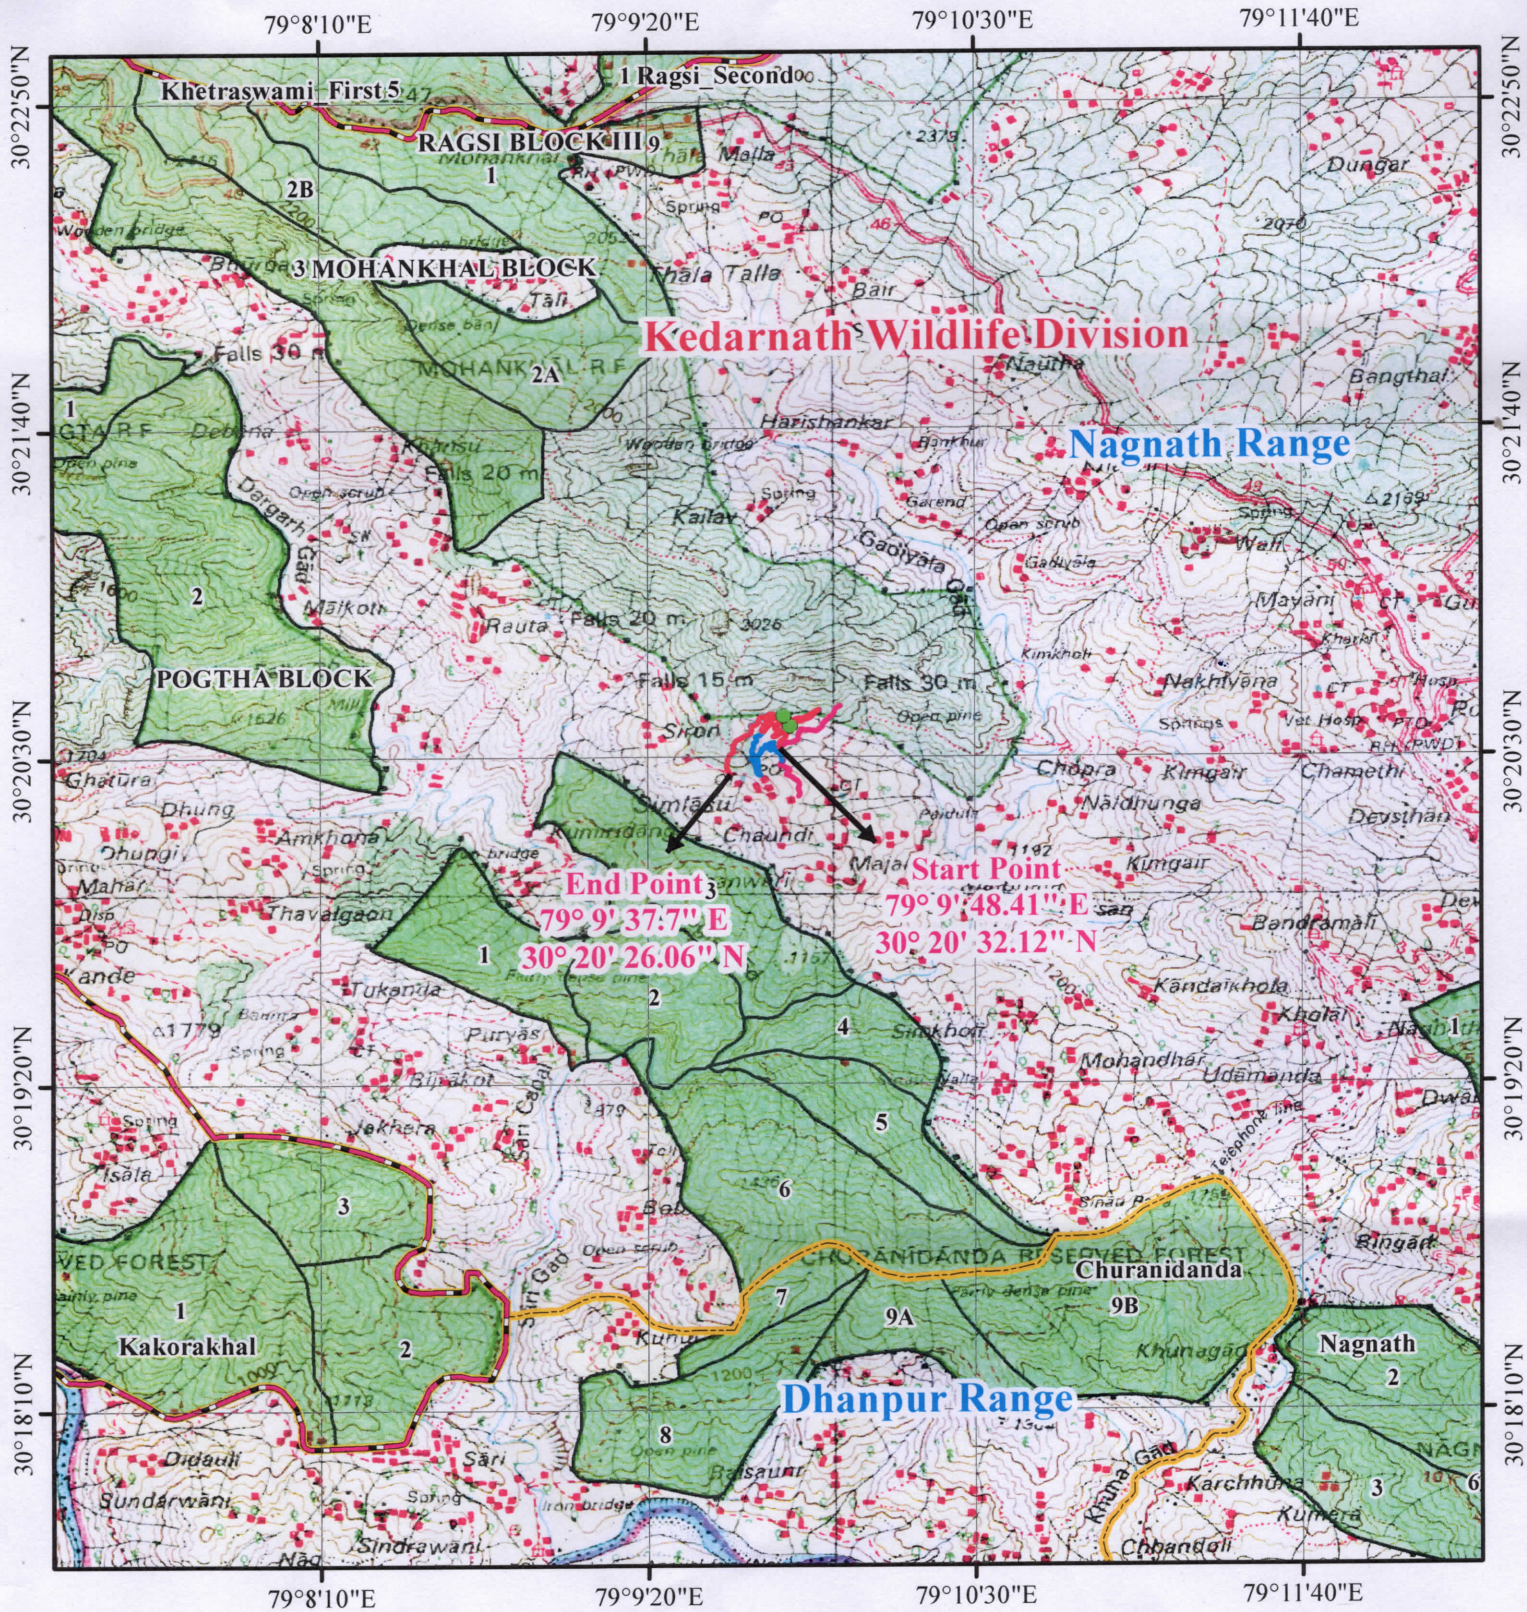
संलग्न:- उपरोक्तानुसार।

(Signature)
25/05/19
अधिशासी अभियन्ता,
निर्माण खण्ड, लोक निर्माण विभाग,
पोखरी (चमोली)

डिजिटल मैप :-जनपद चमोली में राज्य योजना के अंतर्गत प्रस्तावित पोखरी-हरिशंकर-चौण्डी-रौता मोटर मार्ग से सिमलासू तक मोटर मार्ग के नवनिर्माण कार्य हेतु

0 0.25 0.5 1 1.5 2 Km

Scale-1:50,000



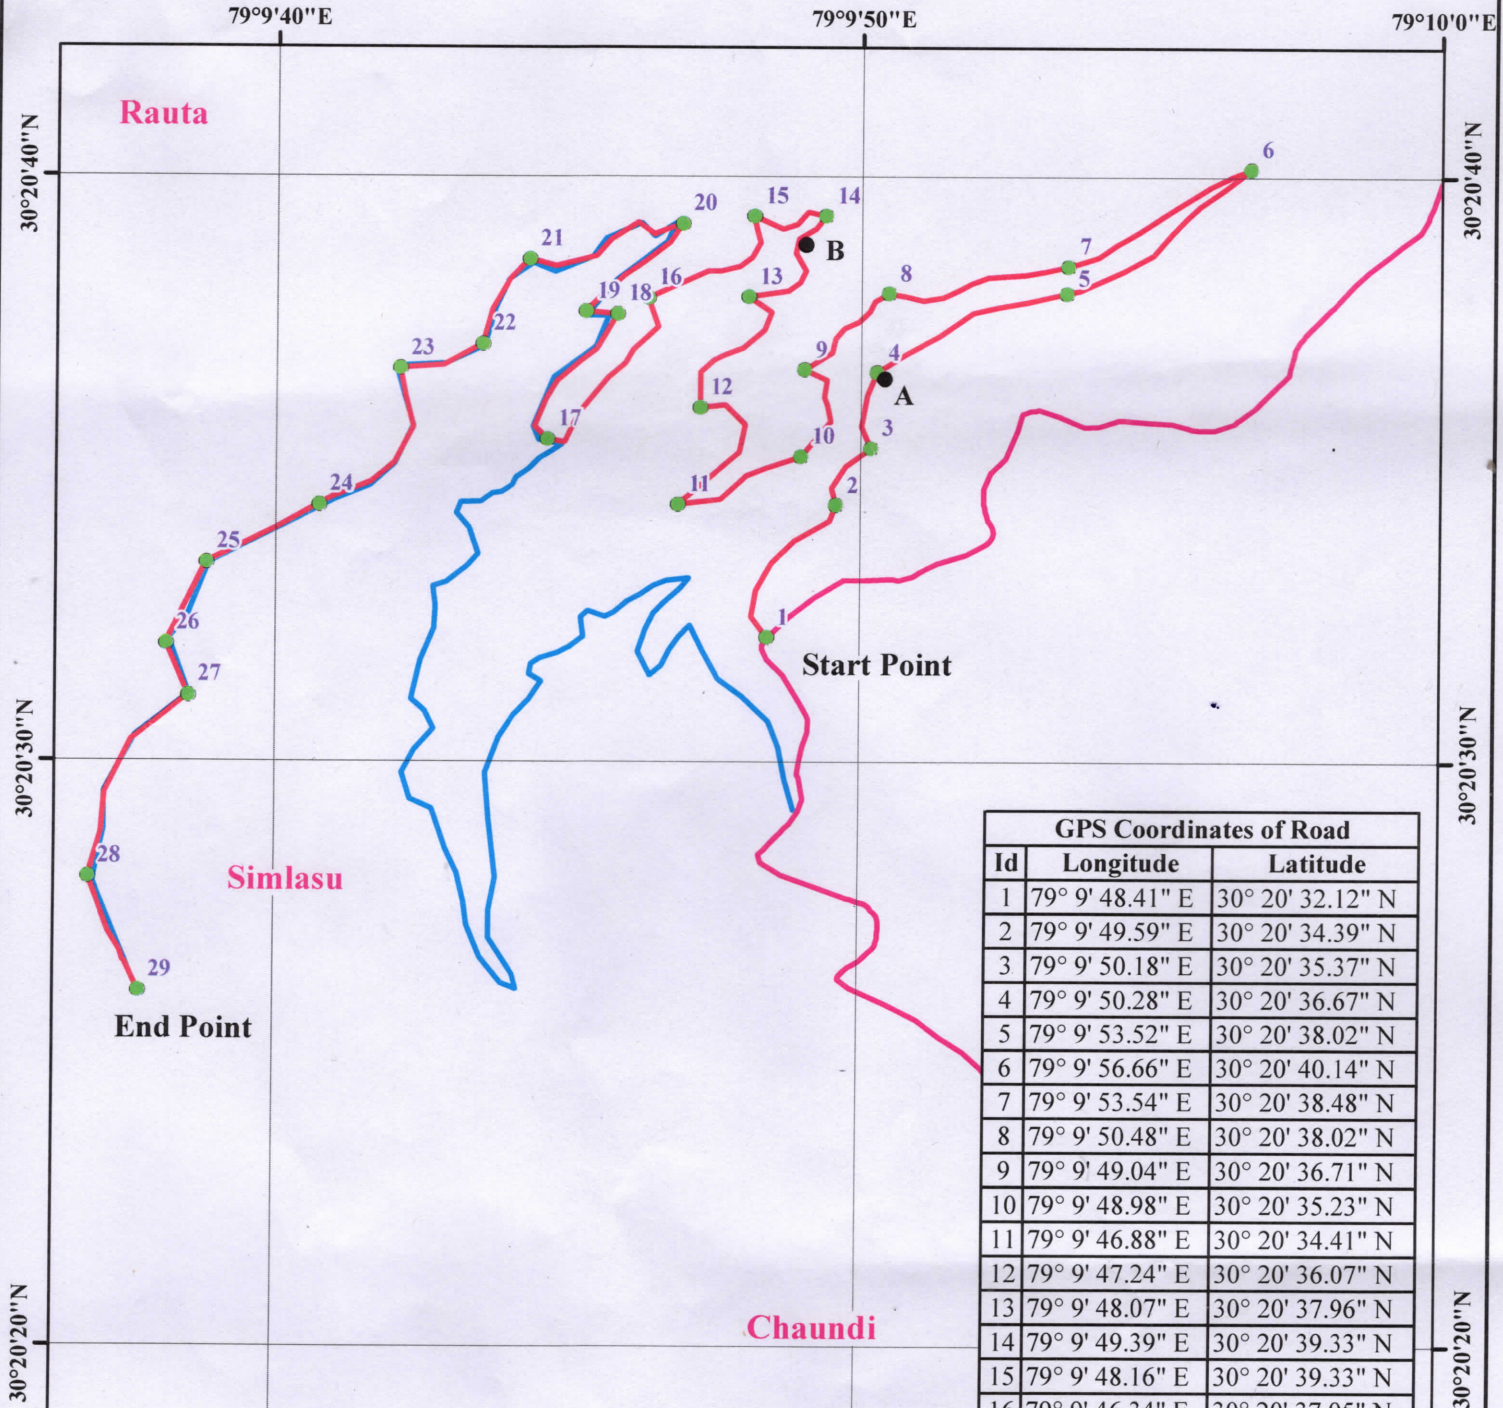
Legend

- | | |
|--|--|
|  Alternate Road |  Range Boundary |
|  Existing Road |  Reserve Forest Area |
|  Proposed Road |  Muck Disposal Points |

Signature
अधिशारी अभियन्ता
चौण्डी-रौता मोटर मार्ग

जियोरेफेरेंस मैप :-जनपद चमोली में राज्य योजना के अंतर्गत प्रस्तावित पोखरी-हरिशंकर-चौण्डी-रौता मोटर मार्ग से सिमलासू तक मोटर मार्ग के नवनिर्माण कार्य हेतु

0 0.02 0.04 0.08 0.12 0.16 Km Scale-1:4,000



GPS Coordinates of Road		
Id	Longitude	Latitude
1	79° 9' 48.41" E	30° 20' 32.12" N
2	79° 9' 49.59" E	30° 20' 34.39" N
3	79° 9' 50.18" E	30° 20' 35.37" N
4	79° 9' 50.28" E	30° 20' 36.67" N
5	79° 9' 53.52" E	30° 20' 38.02" N
6	79° 9' 56.66" E	30° 20' 40.14" N
7	79° 9' 53.54" E	30° 20' 38.48" N
8	79° 9' 50.48" E	30° 20' 38.02" N
9	79° 9' 49.04" E	30° 20' 36.71" N
10	79° 9' 48.98" E	30° 20' 35.23" N
11	79° 9' 46.88" E	30° 20' 34.41" N
12	79° 9' 47.24" E	30° 20' 36.07" N
13	79° 9' 48.07" E	30° 20' 37.96" N
14	79° 9' 49.39" E	30° 20' 39.33" N
15	79° 9' 48.16" E	30° 20' 39.33" N
16	79° 9' 46.34" E	30° 20' 37.95" N
17	79° 9' 44.64" E	30° 20' 35.52" N
18	79° 9' 45.83" E	30° 20' 37.67" N
19	79° 9' 45.28" E	30° 20' 37.71" N
20	79° 9' 46.93" E	30° 20' 39.21" N
21	79° 9' 44.32" E	30° 20' 38.6" N
22	79° 9' 43.53" E	30° 20' 37.16" N
23	79° 9' 42.11" E	30° 20' 36.73" N
24	79° 9' 40.75" E	30° 20' 34.39" N
25	79° 9' 38.82" E	30° 20' 33.39" N
26	79° 9' 38.14" E	30° 20' 31.99" N
27	79° 9' 38.51" E	30° 20' 31.11" N
28	79° 9' 36.82" E	30° 20' 28.02" N
29	79° 9' 37.71" E	30° 20' 26.06" N

Legend

- GPS point of road
- Muck Disposal Point
- Alternate Road
- Existing Road
- Proposed Road

Muck Disposal Point		
Id	Longitude	Latitude
A	79° 9' 50.41" E	30° 20' 36.55" N
B	79° 9' 49.04" E	30° 20' 38.84" N

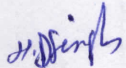
सहायक अभियन्ता

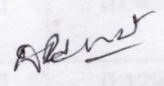
Prepared by: ITGC, PG Office, Dehradun

लैन्ड शेड्यूल

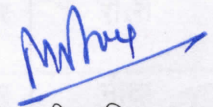
सिविल भूमि का लैन्ड शेड्यूल के लिये (राजस्व विभाग)/ जिलाधिकारी द्वारा निर्धारित प्रपत्र

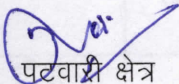
जिला	तहसील	ग्राम	खसरा सं०	कुल रकबा	याचित क्षेत्रफल (हे०)
चमोली	पोखरी	सिमलासू	8	3.256 हे०	1.120
		मक डिस्पोजल			0.060
		योग			1.180

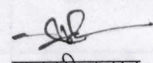

अमीन

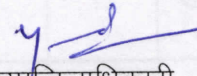

कनिष्ठ अभियन्ता
अस्थाई खण्ड लो०नि०वि०
गौचर


सहायक अभियन्ता
अस्थाई खण्ड लो०नि०वि०
गौचर


अधिशासी अभियन्ता
अस्थाई खण्ड लो०नि०वि०
गौचर


पंचायती क्षेत्र
सिमलासू


तहसीलदार
पोखरी


उपजिलाधिकारी
पोखरी


जिलाधिकारी
चमोली

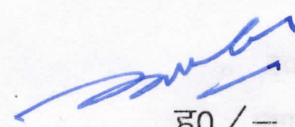
परियोजना का नाम:-

राज्य योजना के अन्तर्गत जनपद चमोली में पोखरी-हरिशंकर-चौंड़ी- रौता मोटर मार्ग से सिमलासू तक मोटर मार्ग के नव निर्माण हेतु 1.120 हे० सिविल वन भूमि, एवं मक डिस्पोजल हेतु 0.060 हे० कुल भूमि 1.180 हे० सिविल वन भूमि का लो०नि०वि० को हस्तान्तरण प्रस्ताव।

एन०पी०वी० की धनराशि का आंकलन

प्रमाणित किया जाता है कि भारत सरकार पर्यावरण एवं वन मंत्रालय नई दिल्ली के आदेश संख्या 5-3/2007-एफ०सी० दिनांक 5/2/2009 में उल्लिखित व्यवस्था के अनुसार आवेदित वन भूमि हेतु एन०पी०वी० की देयता नियमानुसार हैं।

- 1- इको-क्लास श्रेणी..... V
- 2- हरियाली का घनत्व..... 0-4
- 3- एन०पी०वी० की दर प्रति हे०..... 8,45,000/-
- 4- आवेदित वन भूमि का क्षेत्रफल..... 1.180 Ha.
- 5- कुल देय एन०पी०वी० की धनराशि..... 9,97,100/-


ह०/-

प्रभागीय वनाधिकारी

परियोजना का नाम:-

राज्य योजना के अन्तर्गत जनपद चमोली में पोखरी-हरिशंकर- चौंड़ी- रौता मोटर मार्ग से सिमलासू तक मोटर मार्ग के नव निर्माण हेतु 1.120 हे० सिविल वन भूमि, एवं मक डिस्पोजल हेतु 0.060 हे० कुल भूमि 1.180 हे० सिविल वन भूमि का लो०नि०वि० को हस्तान्तरण प्रस्ताव।

परियोजना के निर्माण हेतु दिनांक 22/1/2015 को किये गये संयुक्त निरीक्षण के अनुसार आवेदित सिविल वन भूमि तथा नाप भूमि पर प्रभावित होने वाले वृक्षों की गणना की गई व निरीक्षण के दौरान प्रभावित होने वाले वृक्षों की निम्नानुसार गणना की गई।

प्रस्तावित वन भूमि पर प्रभावित होने वाले वृक्षों का भूमिवार/प्रजातिवार/ब्यासवार विवरण

वृक्षों के पातन का प्रमाण-पत्र

कार्यालय उप वन संरक्षक.....

संख्या- /

दिनांक / / 2015

क्र० सं०	भूमि की श्रेणी	वन ब्लॉक / कम्पार्टमेंट खसरा संख्या	प्रजाति	वैज्ञानिक नाम	ब्यास वर्ग										योग
					0-10	10-20	20-30	30-40	40-50	50-60	60-70	70-80	80-90	90 से अधिक	
1	सिविल वन भूमि		तिमला	Ficus roxburghii Wall.	01	02	-	-	-	-	-	-	-	-	03
			छाँलू			01	-	-	-	-	-	-	-	-	01
			काफल	Myrica esculenta Buch-Ham ex D.Don.	05	01	-	-	-	-	-	-	-	-	06
			सेमल	Bombax ceiba Linn (Syn ceiba pentandra Linn.)	-	-	01	-	-	-	-	-	-	-	01
			उत्तीस	Alnus nepalensis D.Don.	04	-	-	-	-	-	-	-	-	-	04
			कचनार	Bauhinia variegata Linn.	03	-	-	-	-	-	-	-	-	-	03
			खड़ीक	Celtis eriocarpa Decaisne.	02		01	-	-	-	-	-	-	-	03
		योग			15	04	02	-	-	-	-	-	-	-	21

उपरोक्तानुसार गणना किये गये वृक्षों का पातन किया जाना अपरिहार्य है वृक्षों के आर्किव वॉल के वृक्षों की सूची पृष्ठ सं. 23 पर अंकित है।

ह०/-

रेज अधिकारी
वन क्षेत्राधिकारी
कैदरनाथ वन क्षेत्र

उप वन संरक्षक
कैदरनाथ वन्य जीव प्रभाग
गोपेश्वर

प्रभागीय वनाधिकारी
कैदरनाथ वन्य जीव प्रभाग
गोपेश्वर

परियोजना का नाम:-

राज्य योजना के अन्तर्गत जनपद चमोली में पोखरी-हरिशंकर- चौंडी- रौता मोटर मार्ग से सिमलासू तक मोटर मार्ग के नव निर्माण हेतु 1.120 हे० सिविल वन भूमि, एवं मक डिस्पोजल हेतु 0.060 हे० कुल भूमि 1.180 हे० सिविल वन भूमि का लो०नि०वि० को हस्तान्तरण प्रस्ताव।

कार्यालय उप वन संरक्षक,

संख्या-

/

दिनांक: / / 2015

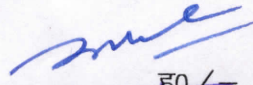
वन संरक्षक द्वारा दिये जाने वाले बांज वृक्षों के पातन का प्रमाण-पत्र

प्रश्नगत परियोजना के निर्माण हेतु आवेदित वन भूमि के गैर-वानिकी कार्य हेतु प्रत्यावर्तन के लिये अधोहस्ताक्षरी द्वारा दिनांक 22/1/2015 को स्थलीय निरीक्षण किया गया, स्थलिय निरीक्षण के दौरान परियोजना के निर्माण से बांज प्रजाति के 04 वृक्ष प्रभावित हो रहे।

क्र० सं०	भूमि की श्रेणी	वन ब्लाक / कम्पार्टमेंट खसरा संख्या	प्रजाति	वैज्ञानिक नाम	व्यास वर्ग										योग
					0-10	10-20	20-30	30-40	40-50	50-60	60-70	70-80	80-90	90 से अधिक	
1	सिविल वन भूमि		बांज	Quercus leucotrichophora Camus ex Bahadur (Syn. Q. incana Roxb.)	03	01	-	-	-	-	-	-	-	-	04
		योग			03	01	-	-	-	-	-	-	-	-	04

उपरोक्तानुसार गणना किये गये वृक्षों का पातन किया जाना अपरिहार्य है।

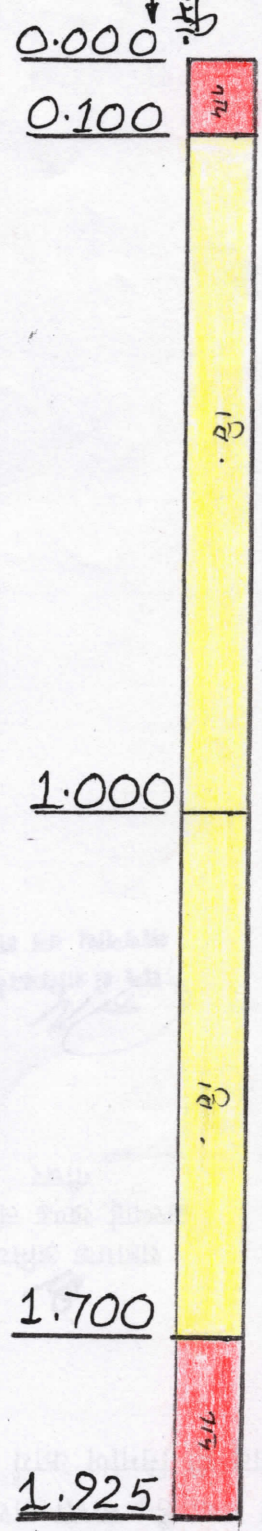

वन सहायिकारी
नामनाथ वन क्षेत्र


उप वन संरक्षक
केन्द्रीय वन अधिकारी
गोपेश्वर

“बार-चाई”

कार्य का नाम :- राज्य योजना के अर्न्तगत मोरवरी-हरिबंकर-चौडी-रोता ओहर मार्ग से सिमलास तक मोटर मार्ग के निर्माण हेतु 1.120 ई.सिविल वन भूमि खं सक डिस्पोजल हेतु 0.060 ई.सिविल वन भूमि का लो.नि.वि. को हस्तान्तरण।

स्कैल - 1 से.मी. = 100 मी.



“संकेत”

क्रं.	विवरण	चिन्ह
1	गाय भूमि	3
2	सिविल वन भूमि	

Adarsh

अवर अधिवक्ता
ई वनर लो.नि.वि. गोवर (चमोली)

सहायक अभियन्ता

असुयार्ड खण्ड लो.नि.वि. गोवर

Anshu

अधिशपसी अभिवक्ता
असुयार्ड खण्ड लो.नि.वि. गोवर

उप वन संरक्षक
रनाय कन जीय प्रखण्ड गोपेश्वर