

प्रारूप-17

परियोजना का नाम— जनपद चमोली के विकासखण्ड गैरसैण में मैखोली से नलगौंव लखेडी वासीसेम रोहिडा मोटर मार्ग के निर्माण हेतु 2.152 हे० वन भूमि का लो०नि०वि० को हस्तान्तरण। लम्बाई 6.00 कि०मी०।

बारचार्ट

कि०मी०

कि०मी०

नोट :- (प्रस्तावित मोटर मार्ग हेतु)

1. जिस किमी० पर जो ग्राम पड़ता हो, उसके नाम का भी बारचार्ट में उल्लेख किया जाय।
2. यदि प्रस्तावित मार्ग पूर्व निर्मित मार्ग से आगे निर्मित किया जाना है तो पूर्व निर्मित मार्ग के नाम का बारचार्ट में उल्लेख करते हुये भारत सरकार की स्वीकृति का भी उल्लेख किया जाय एवं तदनुसार आगे निर्मित किये जाने वाले प्रस्तावित मार्ग के किमी० का क्रमशः उल्लेख करें।
3. यदि मार्ग का चौड़ीकरण किया जाना प्रस्तावित हो तो पूर्व निर्मित मार्ग की चौड़ाई का उल्लेख करते हुये वर्तमान में प्रस्तावित मार्ग के चौड़ाई का बारचार्ट में स्पष्ट उल्लेख किया जाय।
4. मानचित्र में दर्शाये गये निध

संकेत तालिका

भूमि की श्रेणी	रंग	क्षेत्रफल (हे० में)
आरक्षित वन भूमि	हरा	—
सिविल एवं सोयम भूमि	पीला	—
वन पंचायत भूमि	बैंगनी/नीला	2.152
संरक्षित वन भूमि	भूरा	—
नाप भूमि	सफेद /अन्य रंग	2.632

कनिष्ठ अभियन्ता
निर्माण खण्ड लो०नि०वि०
गैरसैण, चमोली।

सहायक अभियन्ता
निर्माण खण्ड लो०नि०वि०
गैरसैण, चमोली।

अधिक्षासी अभियन्ता
निर्माण खण्ड लो०नि०वि०
गैरसैण, चमोली।

उप क्षेत्राधिकारी काष्ठ
उप क्षेत्राधिकारी

प्रभागीय वन अधिकारी
गोपेश्वर चमोली
गोपेश्वर


उप प्रभागीय वन अधिकारी
गोपेश्वर उप वन प्रभाग
गोपेश्वर

बार-चार्ट

कार्य का नाम - मैरवोली खिनसर से लसगांव लखेडी वासीसेम रोहिडा मोटर मार्ग

संकेत

नाप भूमि	
वन पंचायती भूमि	
स्केल 4cm = 1 Km	
मक डिस्पोजल	

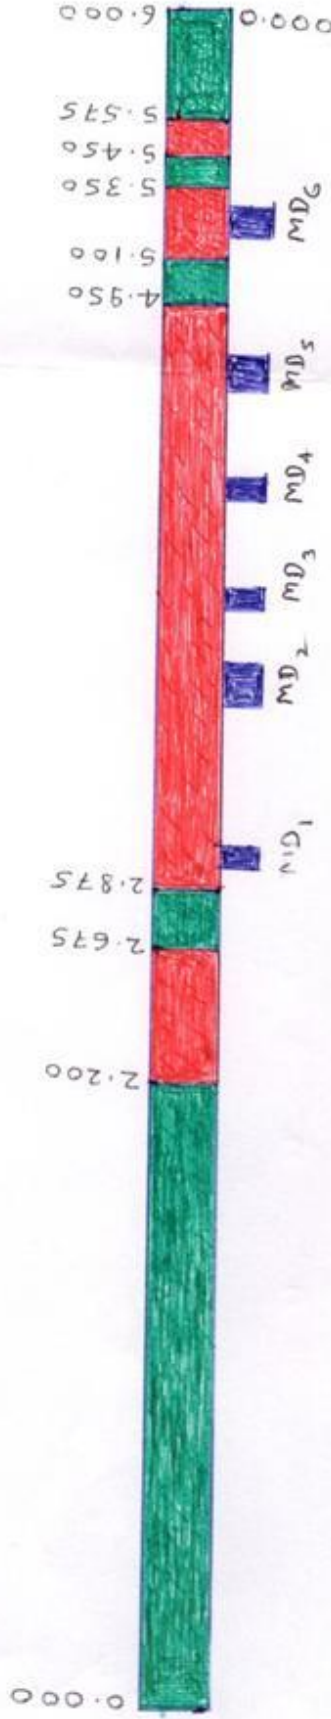

Executive Engineer
Corporation Division
M.D. Calcutta

Executive Engineer
Corporation Division
M.D. Calcutta

उप वन संरक्षक
केवालाय वन्य जीव प्रभाग
मोरेखर

उप वन संरक्षक
केवालाय वन्य जीव प्रभाग
मोरेखर