

कार्यालय अधिशासी अभियन्ता
निर्माण खण्ड लो0नि0वि., चम्बा टिहरी गढवाल।

Website-http://pwd.uk.gov.in

E-Mail- eepwdchamba@rediffmail.com

पत्रांक:- 495 / 13 My

दिनांक 06/05/2017

सेवा में,

अपर प्रमुख वन संरक्षक
एवं नोडल अधिकारी, वन संरक्षण,
इन्दिरानगर फारेस्ट कालोनी, उत्तराखण्ड देहरादून

विषय:- जनपद टिहरी गढवाल में ठांगधार थौलधार मोटर मार्ग FP/UK/ROAD/21726/2016 वन
भूमि प्रस्ताव पर लगाई गयी आपत्तियों के सम्बन्ध में।

सन्दर्भ:- In reference of Nodal Officer Date 30-04-2017 About Short Coming Proposal of
FP/UK/ROAD/21726/2016

महोदय,

उपरोक्त विषयक सन्दर्भित पत्र के द्वारा लगाई गई आपत्तियों का निराकरण कर आवश्यक कार्यवाही हेतु
प्रेषित एवं वांछित प्रतियां आपको अलग से प्रेषित की जा रही है :-

Sl. No	Short Comming	Clearification/Answer
1	CA kml, maps and detail have not been uploaded at serial L. of Form A Part I	CA kml, maps and detail अपलोड कर दी गयी है।
2	Please upload complete FRA documents along with annexures mentioned in the certificate at serial K of Form A	complete FRA documents पूर्व में अपलोड कर दिये गये हैं। एवं पुनः अपलोड कर दिये गये हैं।
3	The digitized toposheet has not been uploaded in serial C-iii.	digitized toposheet अपलोड कर दी गयी है।
4	please upload muck disposal plan for the project	muck disposal plan Additional information Details S.I. No- 19 में Encl.No.2.19-I- Muk disposal scheme (in prescribed format) पूर्व से अपलोड है।

अतः अनुरोध है कि अपने स्तर से वन भूमि हस्तान्तरण प्रस्ताव स्वीकृत कराने की आवश्यक कार्यवाही करने की कृपा करें।

संलग्नक:- यथोपरी

भवदीय,


(विपुल कुमार सेनी)
अधिशासी अभियन्ता
निर्माण खण्ड लो0नि0वि0 चम्बा
टिहरी गढवाल।

पत्रांक / तददिनांक

प्रतिलिपि:- अधीक्षण अभियन्ता, 8वाँ वृत्त लो0नि0वि0 नई टिहरी को सूचनार्थ प्रेषित।

अधिशासी अभियन्ता
निर्माण खण्ड लो0नि0वि0 चम्बा
टिहरी गढवाल।

डिजिटल मैप - जनपद टिहरी मे ठांगधार - थोलधार मोटर का नव निर्माण का कार्य ।

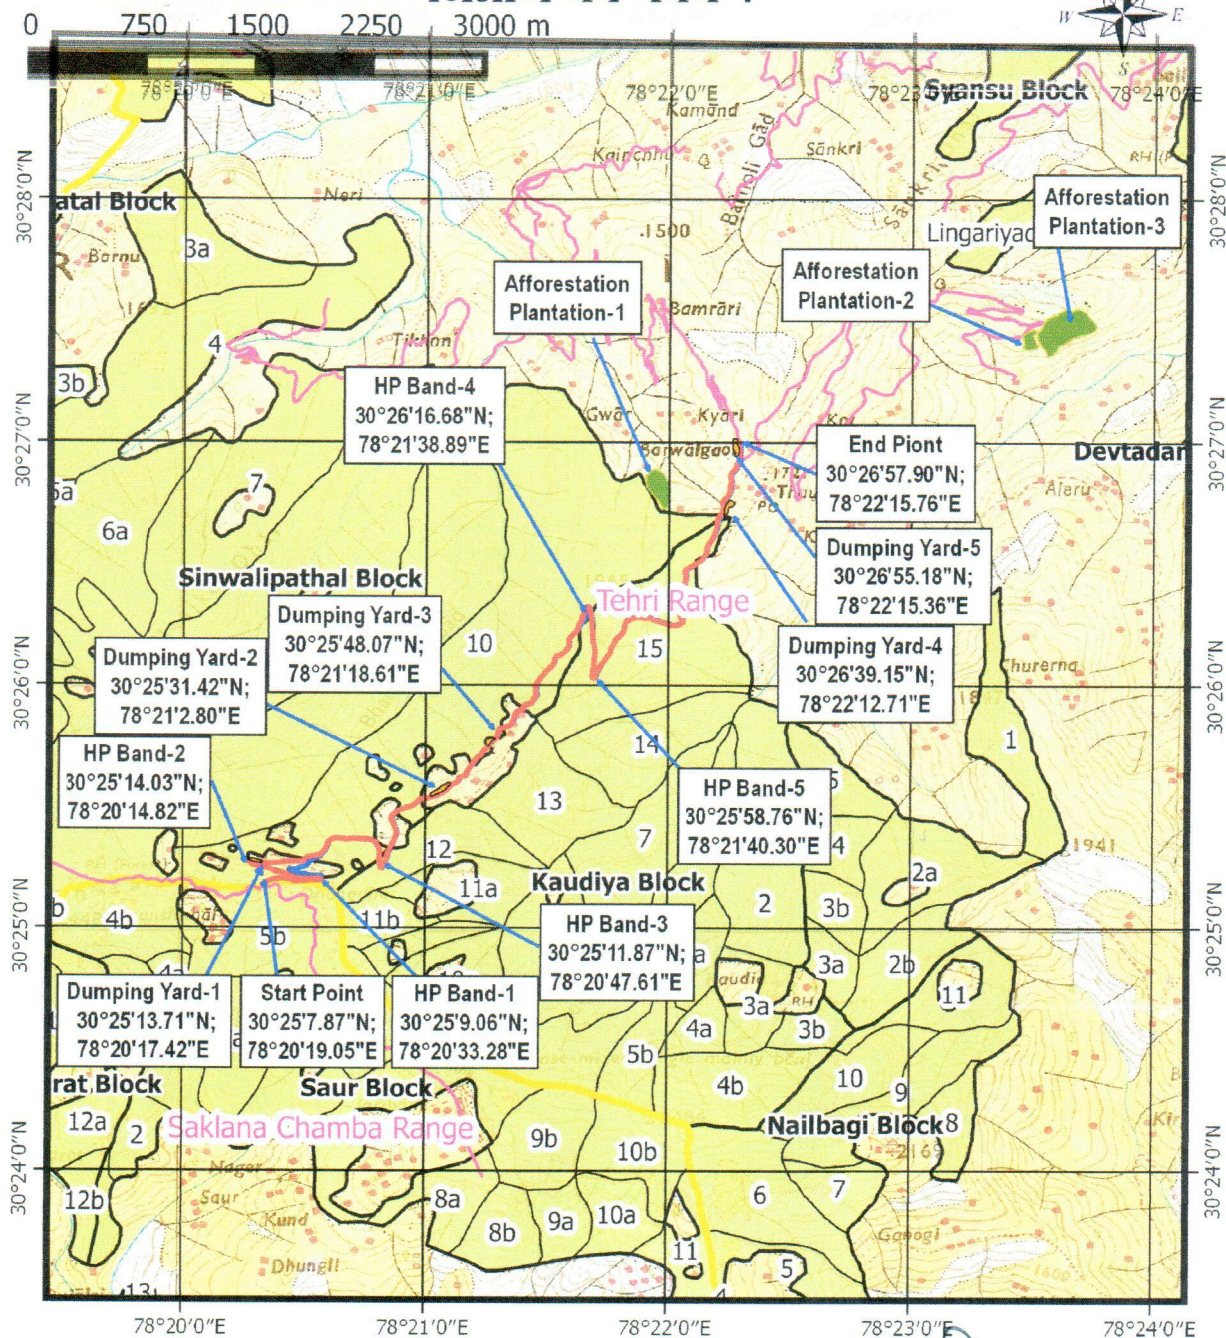

Legend

- Proposed Road
- Alternate Alingment
- Existing Roads
- Reserve forest Area
- Muck Disposal Yard
- Afforestation Plantation
- Forest Range boundary

कांस्टेबल अभियन्ता
लोहनिठविठ

Assistant Engineer
Constt. Div. P.W.D. Chamba
Tehri Garhwal


Executive Engineer
Constt. Divn. P.W.D.
Chamba (C.C.W.)

प्रतिष्ठानाधिकारी

अपर जिलाधिकारी
टिहरी गढ़वाल ।

जीयोरेफेरेन्स मैप – जनपद टिहरी के अन्तर्गत ठांगधार – थोलधार मोटर के नव निर्माण हेतु

0 0.05 0.1 0.2 Km
Scale - 1 : 20,000

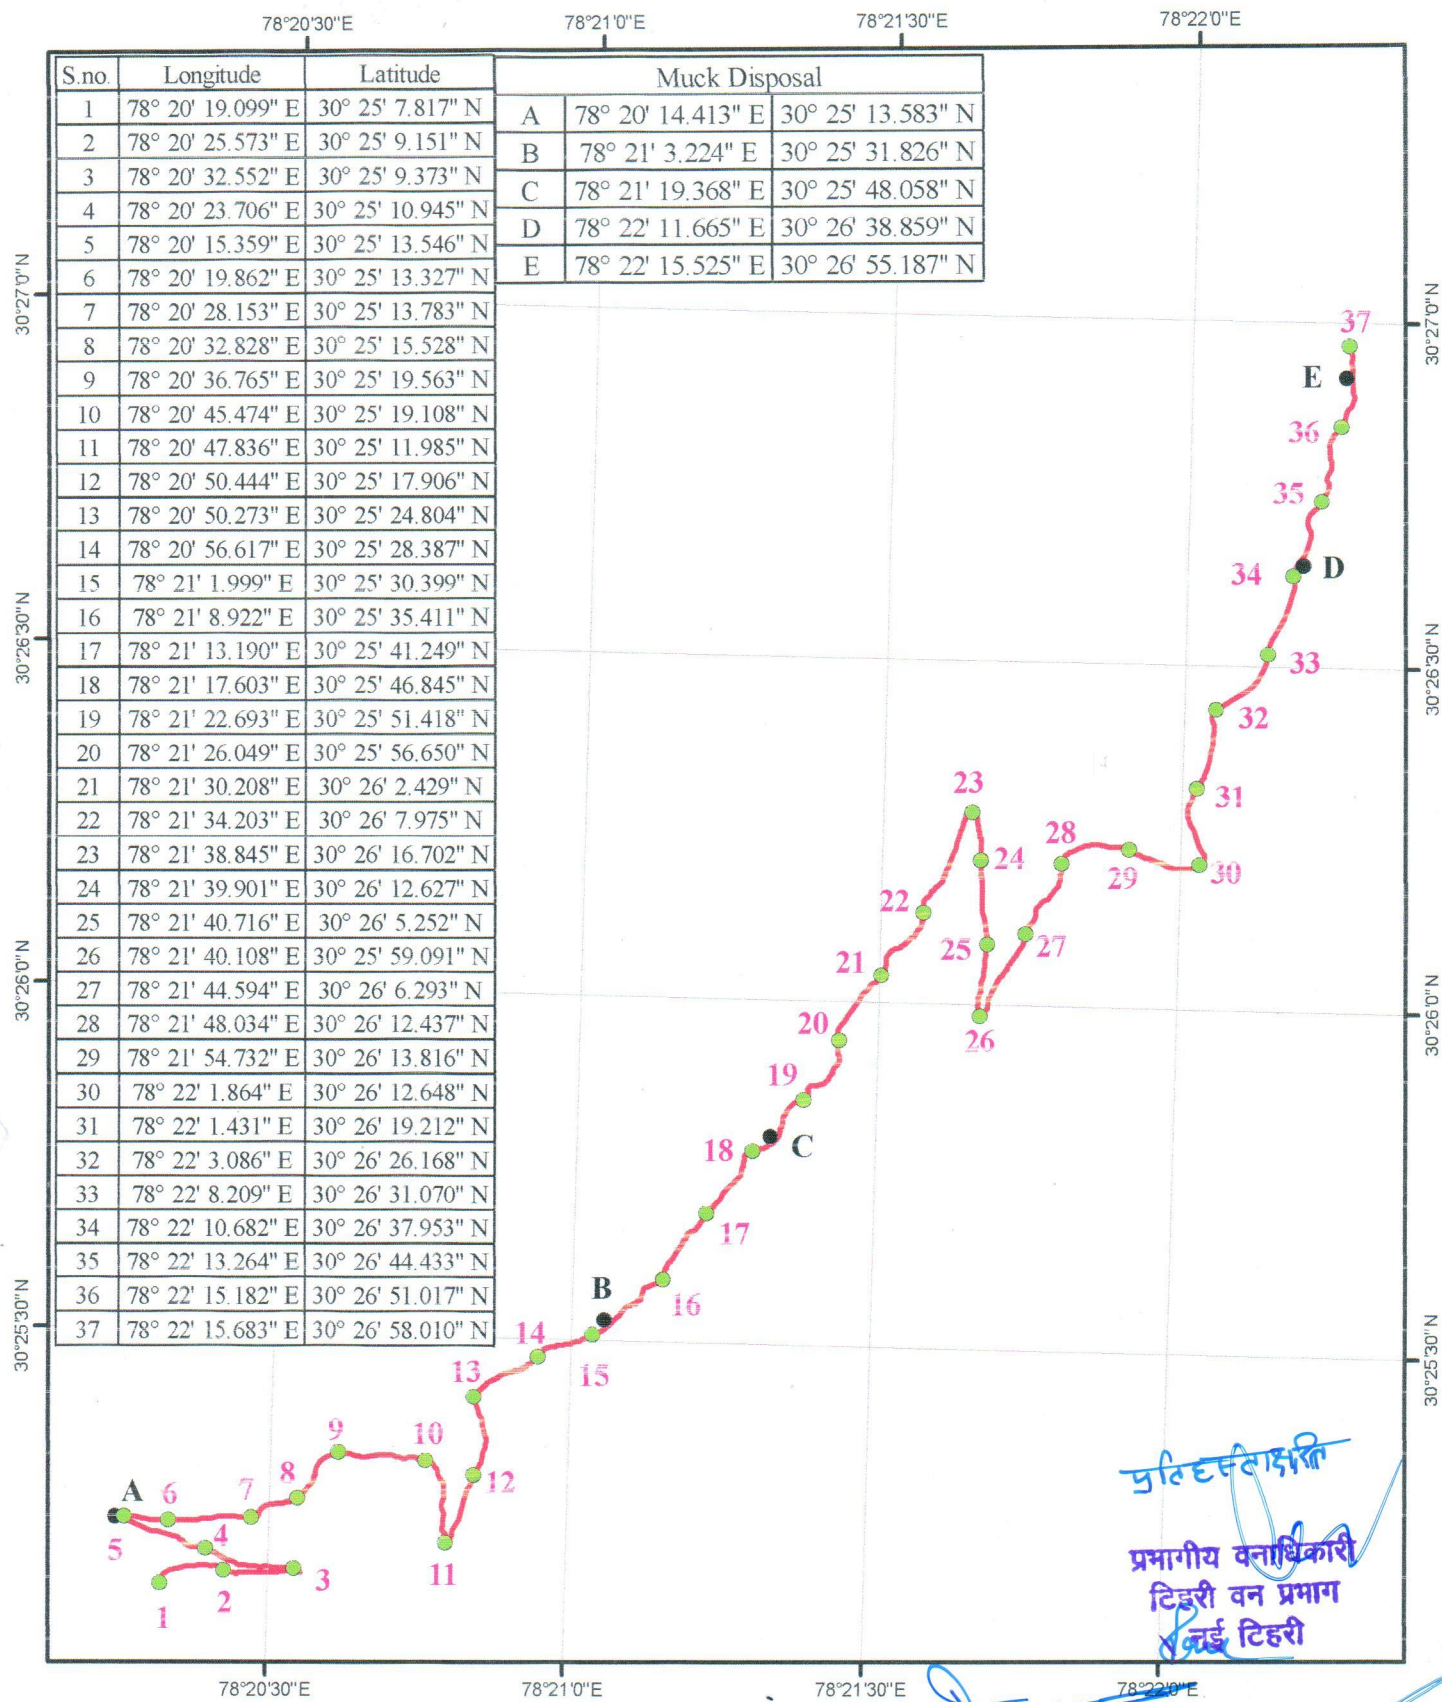

प्रतिष्ठापक
प्रभागीय वनाधिकारी
टिहरी वन प्रभाग
नई टिहरी

अधिसूची संविधान
नि.सू.सं. १०० वि. भाग
चन्ना, दि. १० (५० ए०)

जन
वन क्षेत्राधिकारी
विही राजि
मई दिवसी

Legend

-  GPS Point Of Road
 Muck Disposal Point
 Proposed Road
- कनिष्ठ अभियन्ता
लो० नि० वि०


Asstt. Engineer

जियोरेफरेन्स मैप - जनपद टिहरी के अन्तर्गत ठांगधार - थोलधार मोटर के नव निर्माण हेतु चयनित क्षतिपूरक वृक्षारोपण स्थल



0 0.25 0.50 0.1 Km

Scale - 1:15,000

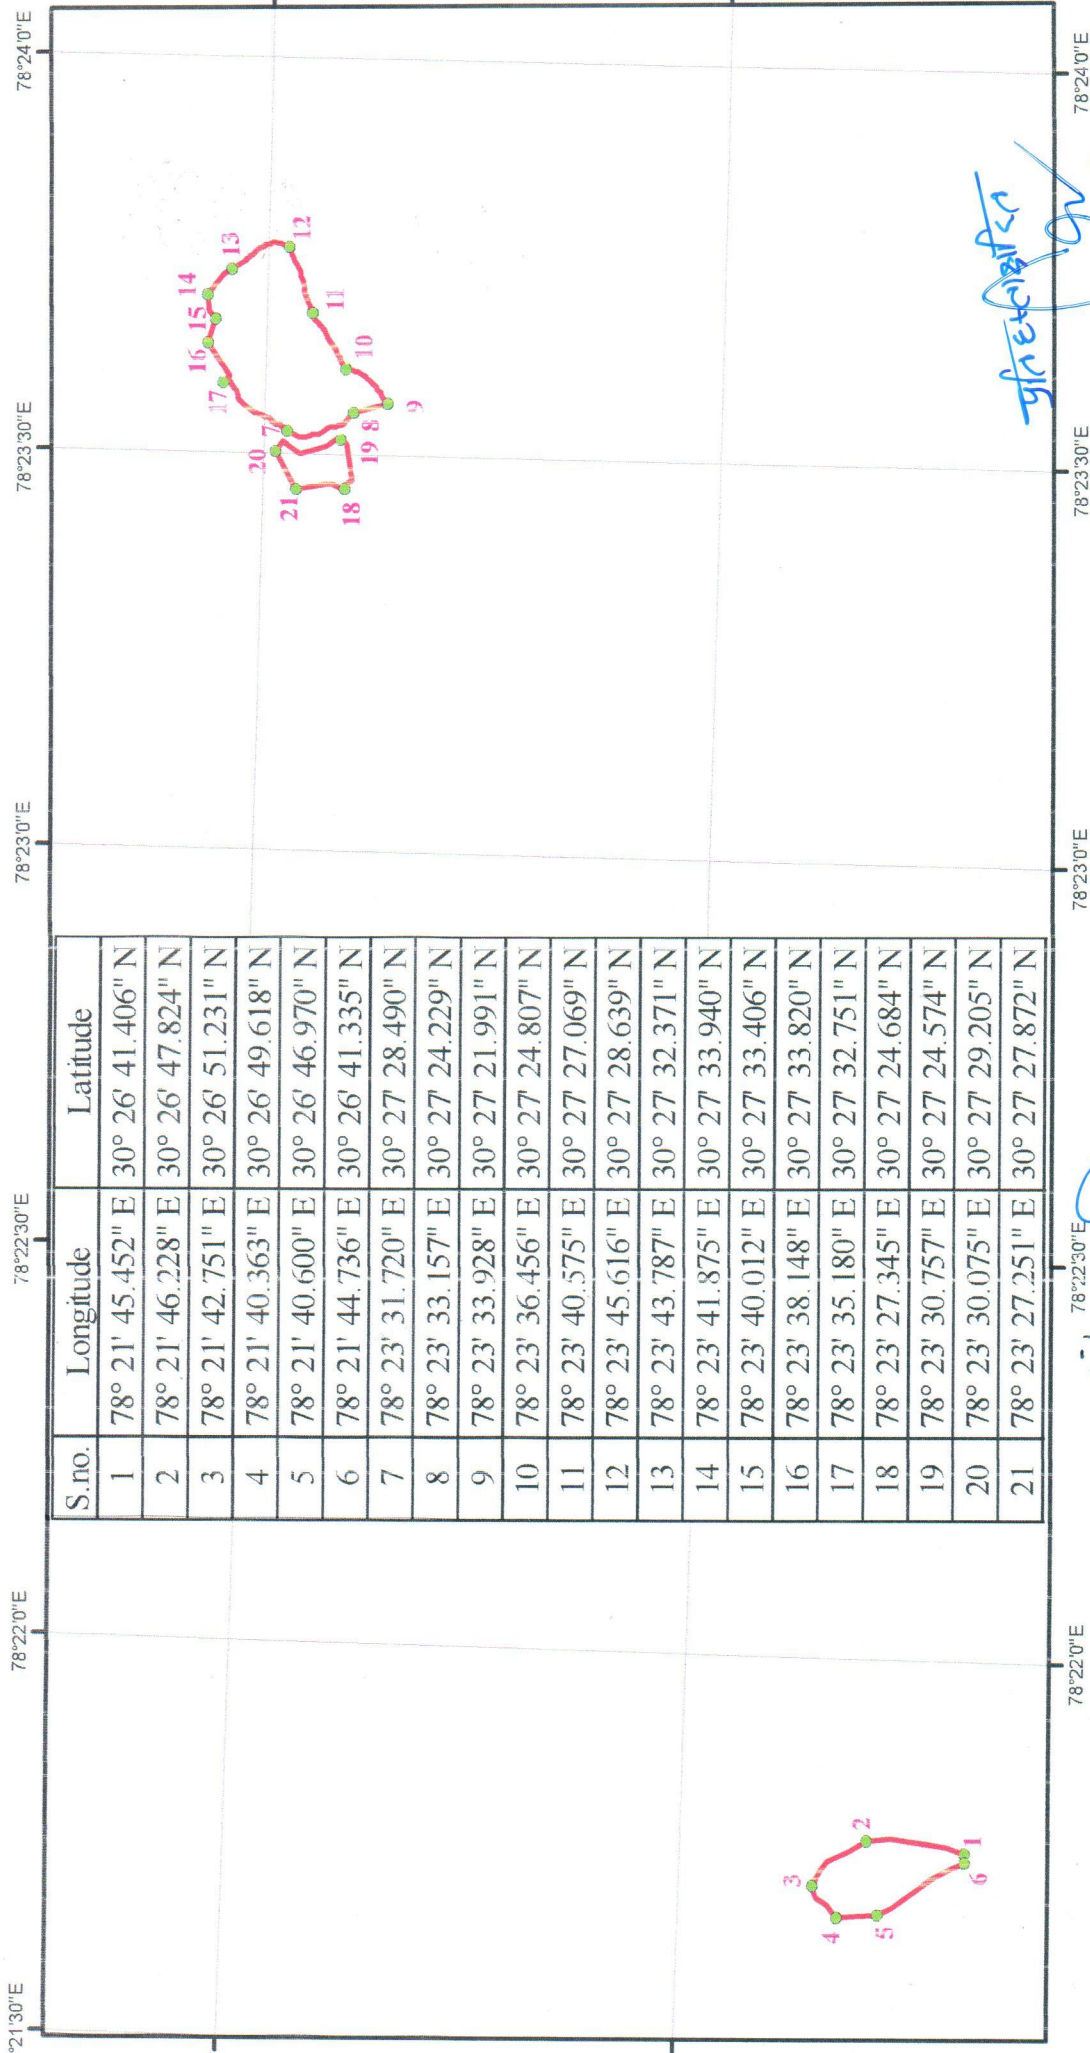

Legend

- GPS Point
- CA Land

Assst. Engineer
नि. उप. सो. नि. विभाग
बधवा, टि. गं. (यं. ए.)

वन क्षेत्राधिकारि
टिहरी राजि
नई टिहरी

प्रमाणीय वन्याधिकारी
टिहरी वन प्रभाग
बिहरी टिहरी

पुतिहरी टिहरी