


बार-चार्ट

कार्य का नाम :- जनपद अल्मोड़ा में विधानसभा सल्ट के अर्न्तगत हरजा-भिक्यासैन मोटर मार्ग का नवनिर्माण कार्य।

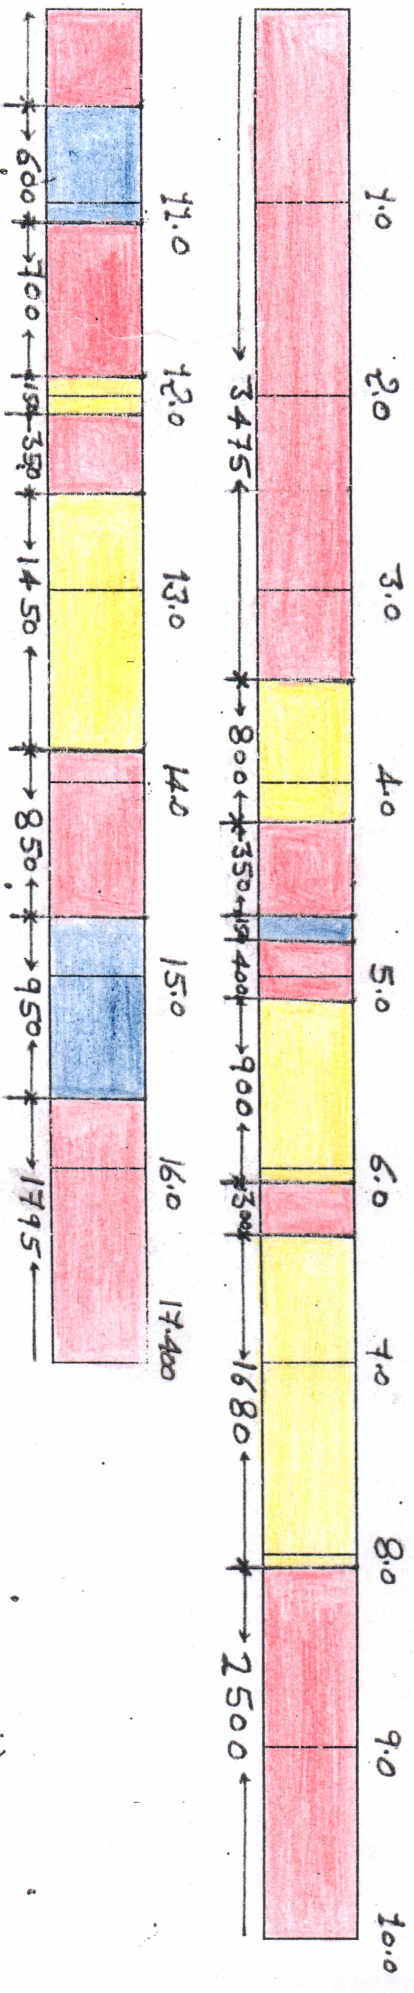

संकेत

वन पंचायत भूमि - 1.530 है०

बेनाप भूमि - 4.482 है०

नाप भूमि - 9.648 है०

वनपंचायत भूमि

बेनाप भूमि-

नाप भूमि



अमोन,

अपर सहायक अभियन्ता,

प्रान्तीय खण्ड, लोक निर्माण विभाग,

रानीखेत

सहायक अभियन्ता,

प्रान्तीय खण्ड, लोक निर्माण विभाग,

रानीखेत

अधिक्षापी अभियन्ता,

प्रान्तीय खण्ड, लोक निर्माण विभाग,

रानीखेत