


TYPICAL CROSS SECTION OF THE ROAD PROPOSED FROM KACHAPURA TO ANAVERI VILLAGE

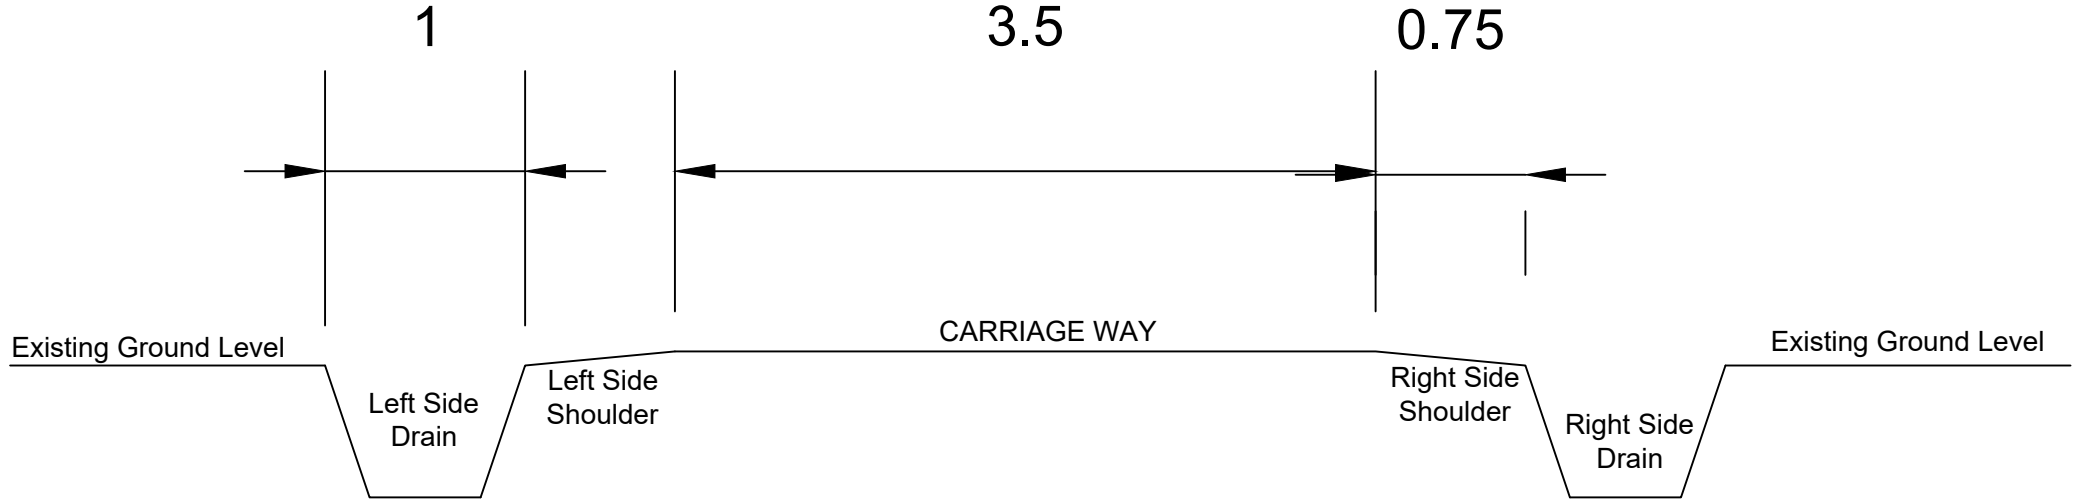

[Signature]
ಸಹಾಯಕ ಕಾರ್ಯನಿರ್ವಾಹಕ ಇಂಜಿನಿಯರ
ಲೋಕೋಪಯೋಗಿ ಇಲಾಖೆ
ಉಪ-ವಿಭಾಗ ಮಾನವಿ.