

कार्यालय प्रधान मुख्य वन संरक्षक (वन्यप्राणी), मध्य प्रदेश

प्रगति भवन, भोपाल विकास प्राधिकरण, तृतीय तल, एम.पी.नगर, भोपाल

दूरभाष : 0755-2674318, 2674337, फ़ैक्स : 0755-2766315

E-mail : pccfwl@mp.gov.in

क्रमांक/व.प्रा./मा.चि./GEN-270/ 1224
प्रति,

भोपाल, दिनांक 12-2-2021

M/s Greenko Energies Private Limited,
Plot No. 1071, Road No. 44
Jubilee Hills. Hyderabad-500033, Telangana

विषय :- MP 30 Gandhi Sagar Off-Stream Pumped Storage Project (1440 MW) and ESZ boundaries of Gandhi Sagar WLS.


संदर्भ :- 1. आपका पत्र क्रमांक GEPL/MP03GSPS/EC/CWLW/202022 dated 22.12.2020,
2. संचालक, भारत सरकार, पर्यावरण, वन एवं जलवायु परिवर्तन मंत्रालय (I.A. I Division) नई दिल्ली का पत्र क्रमांक J-12011/22/2019 IA-I दिनांक 28.02.2020

—00—

उपरोक्त विषयांतर्गत संदर्भित पत्र क्रमांक-1 से आपके द्वारा ग्रीनको एनर्जी प्रायवेट लिमिटेड, हैदराबाद के नीमच जिले में गांधी सागर स्टैंडलोन पम्पड स्टोरेज प्रोजेक्ट संबंधी प्रकरण में भारत सरकार द्वारा संदर्भित पत्र क्रमांक-2 से जारी टी.ओ.आर. दिनांक 28.02.2020 के बिन्दु क्रमांक 9(xviii) में उल्लेखित शर्त अनुसार मुख्य वन्यप्राणी अभिरक्षक का योजना स्थल गांधी सागर अभयारण्य के ईको सेंसेटिव जोन के बाहर होने संबंधी प्रमाण-पत्र एवं अभिप्रमाणित मानचित्र चाहा गया है।

उपरोक्त संबंध में वनमण्डलाधिकारी, सामान्य वनमण्डल मंदसौर द्वारा पत्र क्रमांक/मा.चि./2021/1040 दिनांक 08.02.2021 से अभिप्रमाणित मानचित्र सहित प्रतिवेदन प्रेषित किया गया है। प्रतिवेदन अनुसार ग्रीनको एनर्जी प्रायवेट लिमिटेड, हैदराबाद के स्टैंडलोन पम्पड स्टोरेज प्रोजेक्ट हेतु प्रस्तावित स्थल की गांधी सागर अभयारण्य के दक्षिणी कक्ष क्रमांक-936 के बाहरी क्षेत्र जी.पी.एस रीडिंग N 24°34'15.00" E-75°31'05.00" से प्रस्तावित कार्य स्थल के सबसे निकटतम कार्यस्थल मैगनिज (बारूद गोडाऊन) जी.पी.एस. रीडिंग N 24°32'4.00" E-75°30'55.00" की न्यूनतम दूरी (एरियल डिस्टेंस) लगभग 4 कि.मी. है। भारत सरकार द्वारा दिनांक 05.12.2016 को गांधी सागर अभयारण्य के ईको-सेंसेटिव जोन की जारी अंतिम अधिसूचना अनुसार ईको-सेंसेटिव जोन की सीमा अभयारण्य की सीमा से 3 कि.मी. तक अधिसूचित की गई है। इस प्रकार प्रस्तावित क्षेत्र ईको-सेंसेटिव जोन की सीमा से लगभग 1 कि.मी. बाहर स्थित है। अभिप्रमाणित मानचित्र की 02 प्रतियां संलग्न कर आवश्यक कार्यवाही हेतु प्रेषित प्रेषित है।

संलग्न :- उपरोक्तानुसार।

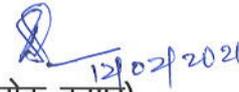
12/02/2021


(आलोक कुमार)

न8मुख्य वन्यप्राणी अभिरक्षक एवं
प्रधान मुख्य वन संरक्षक (व.प्रा.), म.प्र.
भोपाल, दिनांक 12-2-2021

पृ0 क्रमांक/व.प्रा./मा.चि./GEN-270/ 1225
प्रतिलिपि :-


1. संचालक, भारत सरकार, पर्यावरण, वन एवं जलवायु परिवर्तन मंत्रालय (I.A. I Division) इंदिरा पर्यावरण भवन, तीसरी मंजिल, वायु विंग, जोर बाग रोड़, नई दिल्ली ओर आपके संदर्भित पत्र दिनांक 28.02.2020 के क्रम में सूचनार्थ एवं आवश्यक कार्यवाही हेतु प्रेषित।
2. मुख्य वन संरक्षक, उज्जैन वृत्त उज्जैन की ओर सूचनार्थ एवं आवश्यक कार्यवाही हेतु प्रेषित।
3. वनमण्डलाधिकारी, सामान्य वनमण्डल मंदसौर की ओर सूचनार्थ एवं आवश्यक कार्यवाही हेतु प्रेषित।


मुख्य वन्यप्राणी अभिरक्षक एवं
प्रधान मुख्य वन संरक्षक (व.प्रा.), म.प्र.

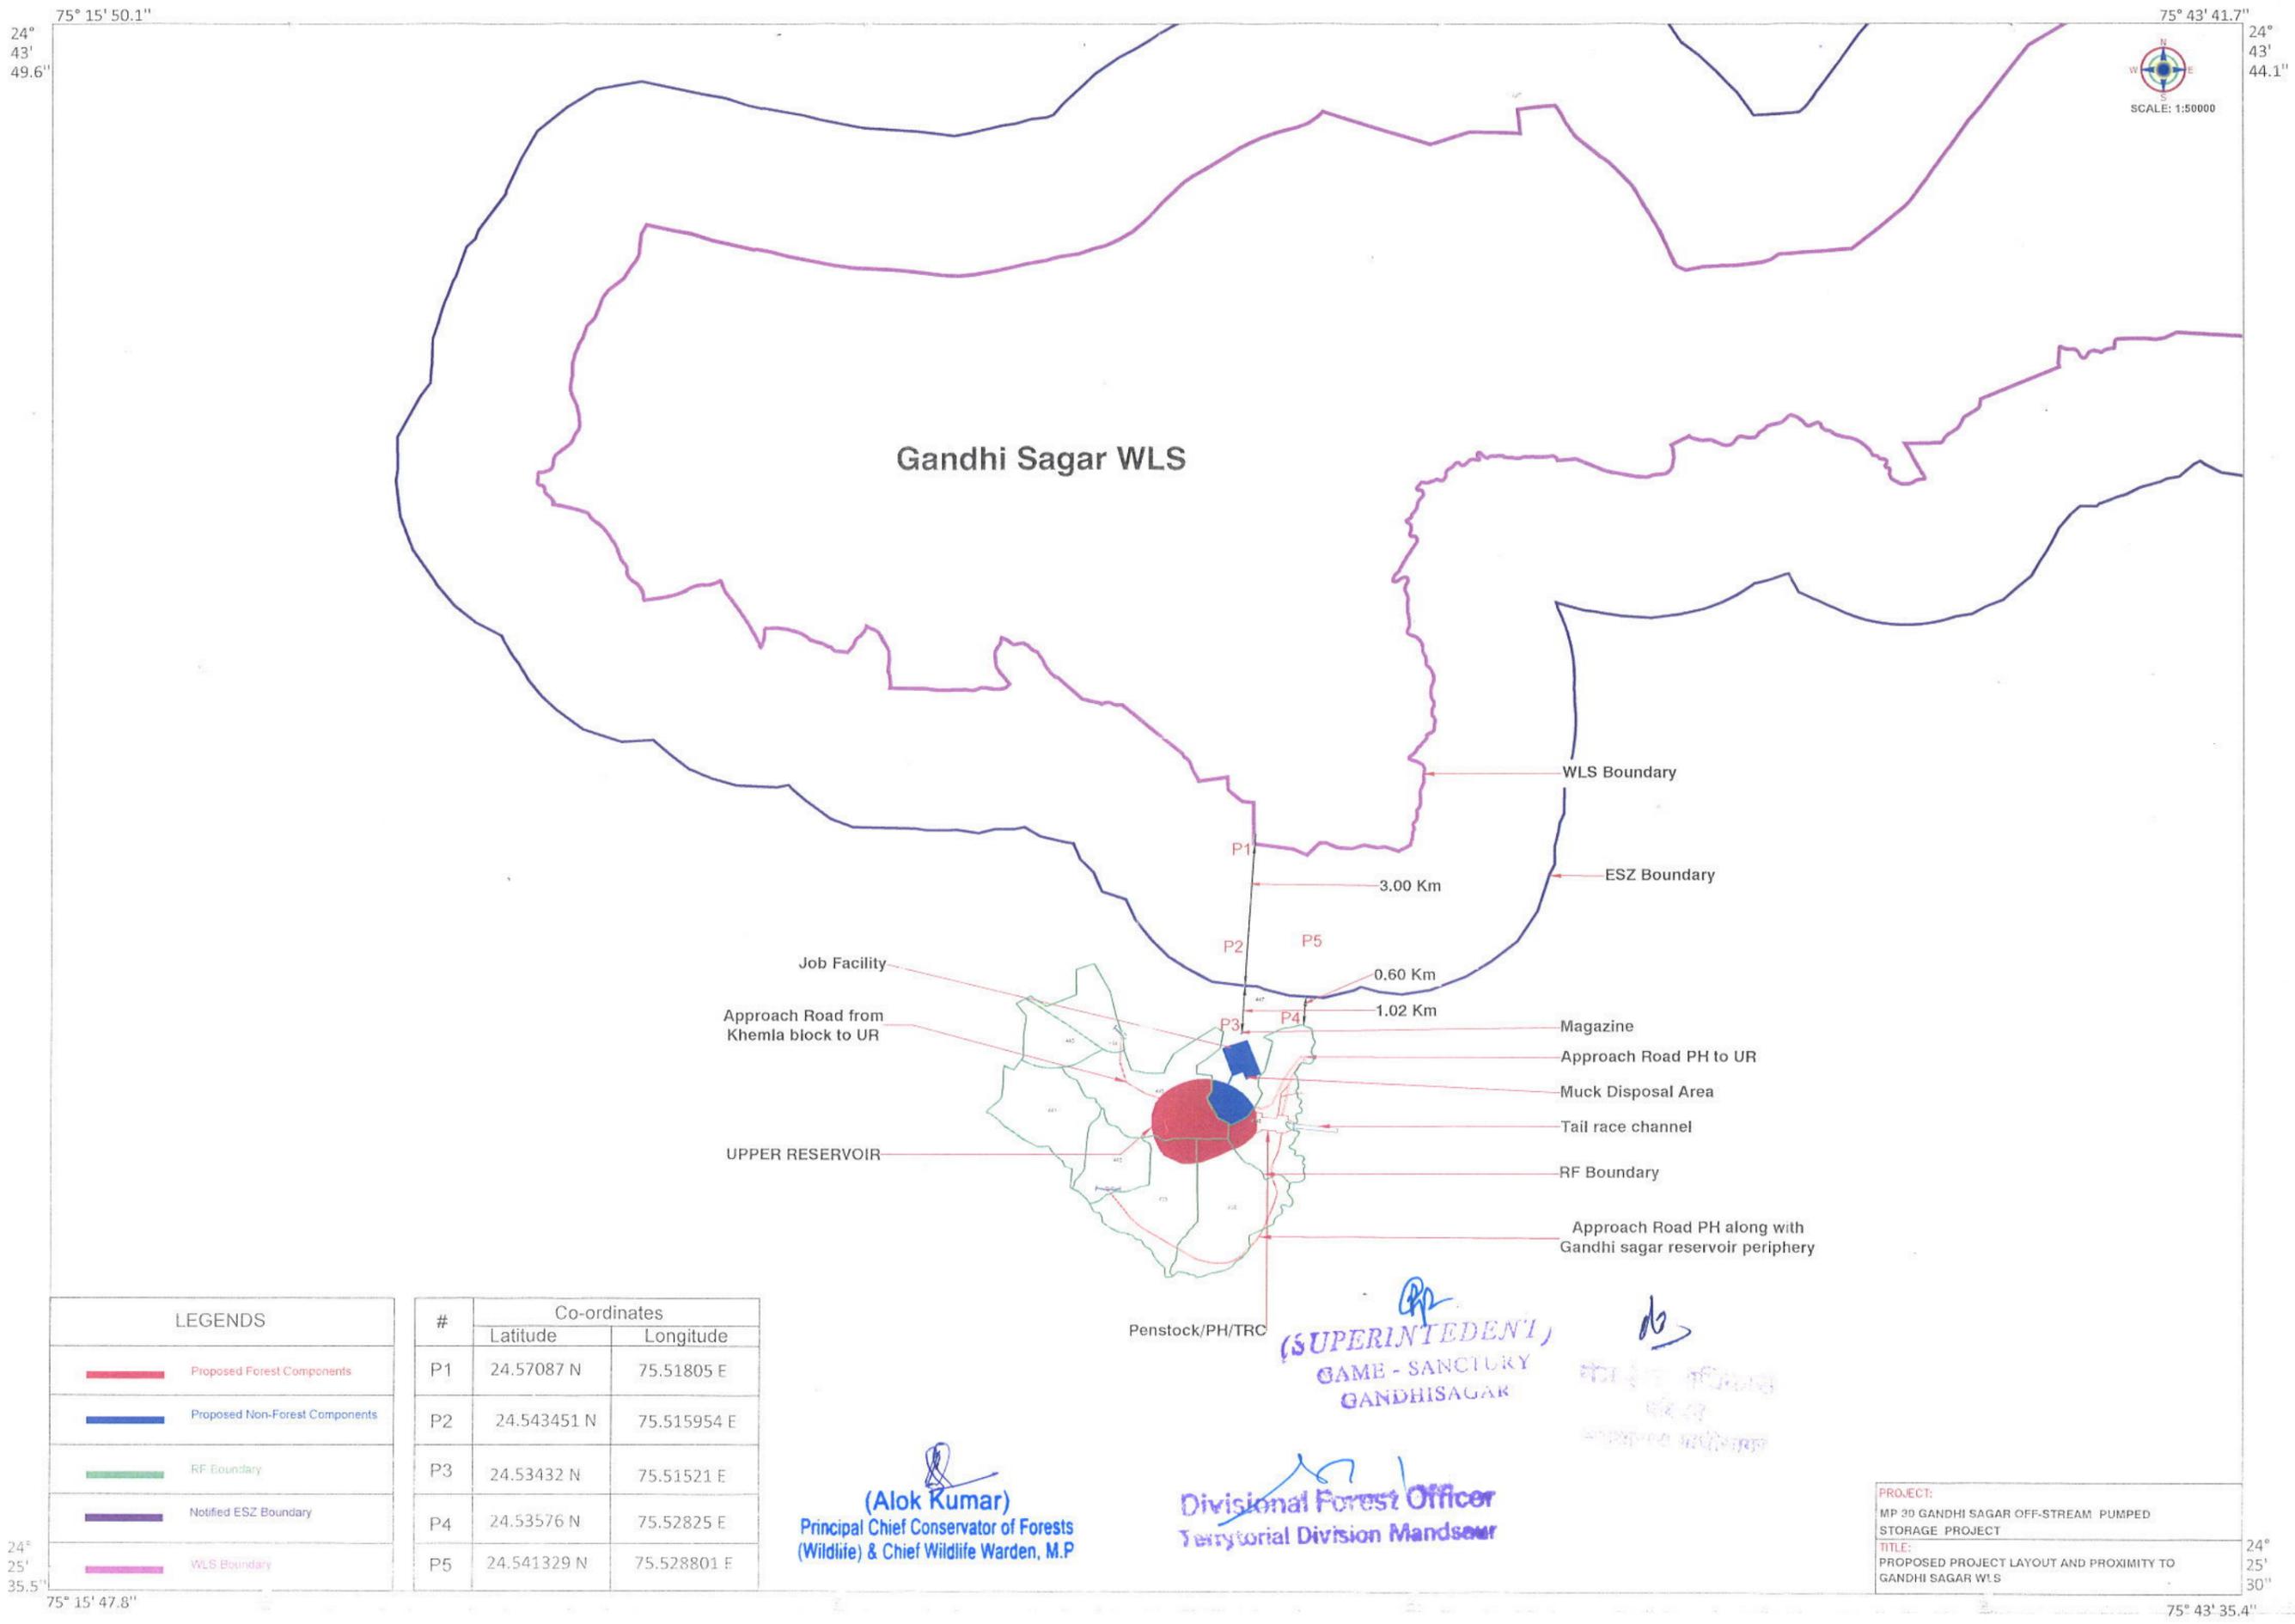

Toposheet No: 45P-06

Toposheet No: 45P-10

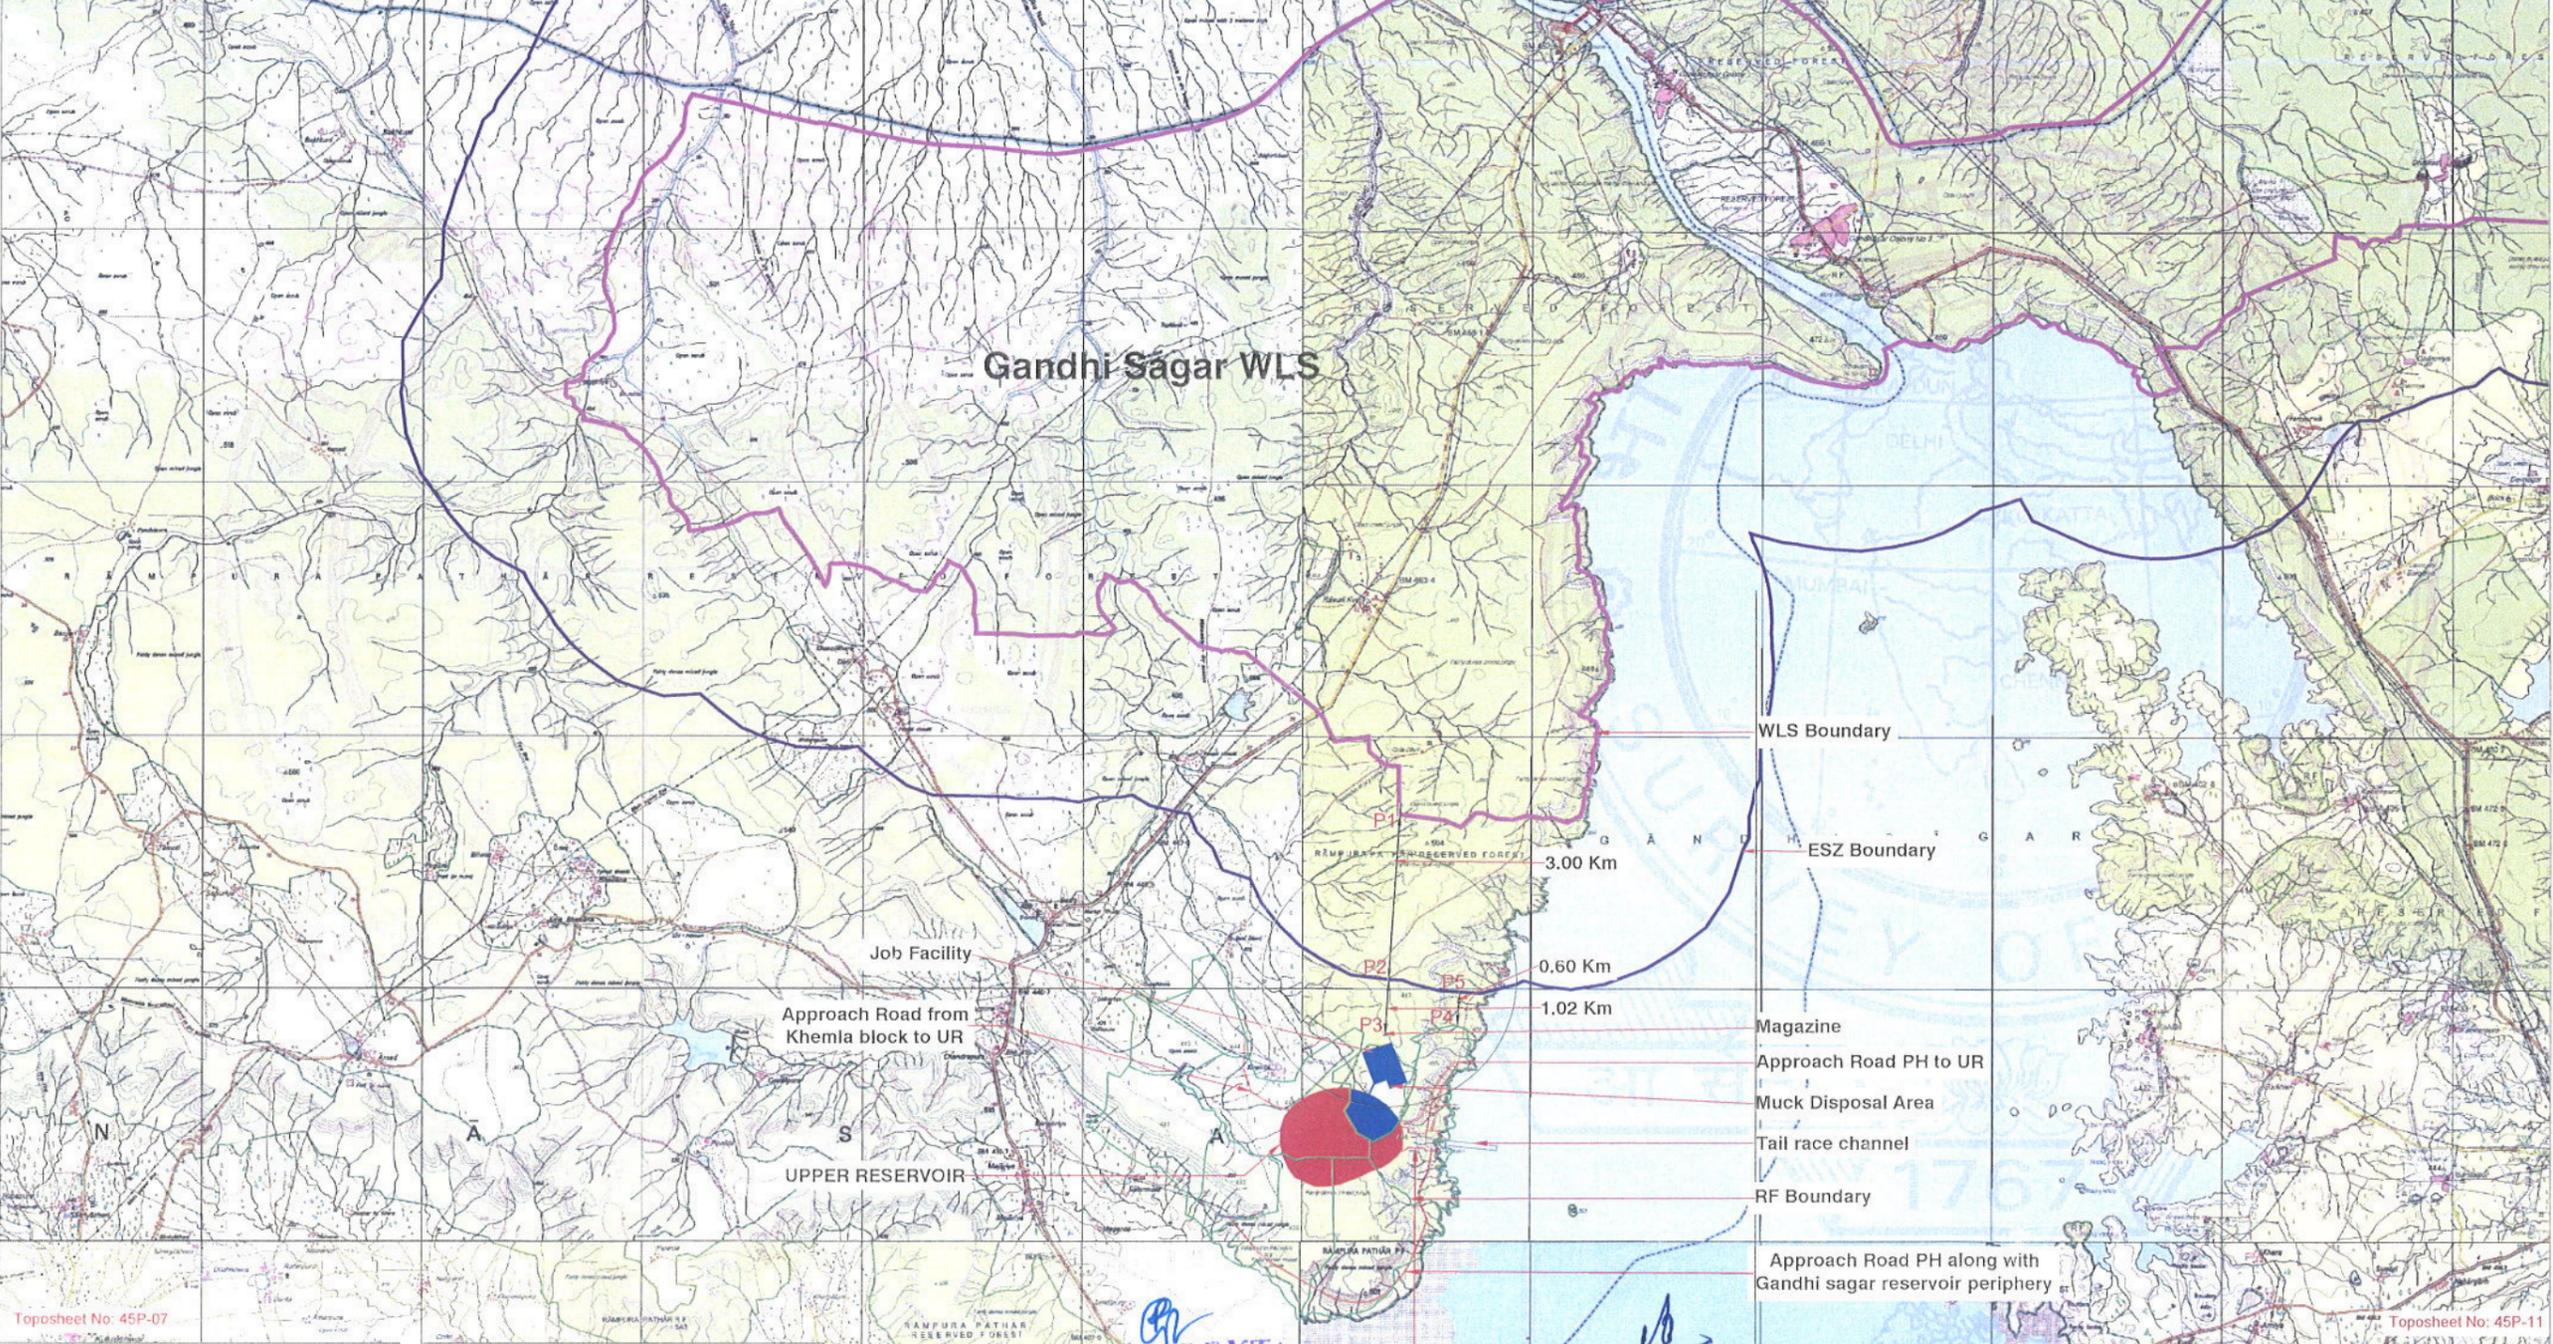

Toposheet No: 45P-07

Toposheet No: 45P-11

LEGENDS	
	Proposed Forest Components
	Proposed Non-Forest Components
	RF Boundary
	Notified ESZ Boundary
	WLS Boundary

#	Co-ordinates	
	Latitude	Longitude
P1	24.57087 N	75.51805 E
P2	24.543451 N	75.515954 E
P3	24.53432 N	75.51521 E
P4	24.53576 N	75.52825 E
P5	24.541329 N	75.528801 E

(SUPERINTENDENT)
GAME SANCTUARY
GANDHISAGAR

गैम रेंज अधिकारी
परिचय
विद्यारण्य गांधीसागर

(Alok Kumar)
Principal Chief Conservator of Forests
(Wildlife) & Chief Wildlife Warden, M.P

Divisional Forest Officer
Territorial Division Mandsaur


GREENKO ENERGIES PVT. LTD.

PROJECT:
MP 30 GANDHI SAGAR OFF-STREAM PUMPED
STORAGE PROJECT

TITLE:
PROPOSED PROJECT LAYOUT AND PROXIMITY
GANDHI SAGAR WLS

AUTHORIZED SIGNATORY:

Rahul Adhikari

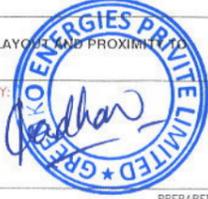

PAPER SIZE : A3

PREPARED BY : MJ