

Gray-49

MUCK DISPOSAL PLAN

MUCK DISPOSAL EXCERSISE INDEX

1. Construction of link road to haridath petshali Inter College to Chatai pant tiraha muck disposal annexure I .
2. Details of muck disposal yards with lana owner annexure II


J.E.
C.D., P.W.D. Almora


A.E.
सहायक अभियन्ता,
निर्माण खण्ड, सी. पी. डिपार्टमेंट,
अल्मोड़ा
C.D., P.W.D. Almora


E.E.
अधिशाली अभियन्ता,
निर्माण खण्ड, सी. पी. डिपार्टमेंट,
अल्मोड़ा
C.D., P.W.D. Almora


J.E.

प्रतिहस्ताक्षरित

इस प्रमाणपत्र के साथ
अल्मोड़ा वन प्रभाग अल्मोड़ा


इस वन वापसात
अल्मोड़ा वन प्रभाग

परियोजना का नाम:— जनपद अल्मोड़ा में चितई पन्त तिराहे से हरी दत्त
पेटशाल इण्टर कालेज पेटशाल तक लिंक मार्ग (लम्बाई 6.00 किमी०)

मक डिस्पोजल हेतु वनीकरण एवं अभियांत्रिकी कार्यों में जो भी व्यय
होगा उसे लोक निर्माण विभाग द्वारा वन विभाग की मांग के अनुसार उपलब्ध करा
दिया जायेगा।



कनिष्ठ अभियन्ता
निर्माण खण्ड, लो०नि०वि०,
अल्मोड़ा



सहायक अभियन्ता
निर्माण खण्ड, लो०नि०वि०,
अल्मोड़ा



अधिशाली अभियन्ता
निर्माण खण्ड, लो०नि०वि०,
अल्मोड़ा

ANNEXURE-I

परियोजना का नाम:- जनपद अल्मोड़ा में चितई पन्त तिराहे से हरि दत्त पेटशाली इण्टर कालेज तक लिंक मार्ग का निर्माण। (लम्बाई 6 किमी०)

S.No.	Material receiving from hill citting 1/2(6000x3x3)	27000	cum
	40% for swell factor	10800	cum
	Total	37800	cum
Disposal and Use of Material			
1	R.R. Stone Masonary laid in 1:5-	10626.00	cum
2	R.R. Stone Masonary laid in dry- 1x6x250(0.90+0.60)/2x1.80	2025.00	cum
3	Hand packed stone filling- 1x6x1/2x350x1x4	4200.00	cum
4	Construction of Scupper- 1x6x8x37.09	1780.32	cum
5	Soling work- 1x6x1000x4.05x0.12	2916.00	cum
6	Construction of pucca drain- 1x6x450x0.60x0.60	972.00	cum
7	Construction of wire creat- 1x6x10x6.75	405.00	cum
	Total used	22924.32	cum
	Material disposal by cartage in dumping yard	14875.68	cum

Location and Quantity of Dabries Disposal

Location of dumping yard	Size of Dumping yard	Type of Land	Capacity of dumping yard (Cum)
KM 1 HEC (8-10)	37x5x6	Private Land	1110
KM 1 HEC (8-10)	35x6x6	Private Land	1260
KM 1 HEC (8-10)	40x6x5	Private Land	1200
KM 2 HEC (4-6)	33x6x5	Private Land	990
KM 2 HEC (4-6)	37x5x5	Private Land	925
KM 3 HEC (6-8)	35x6x5	Private Land	1050
KM 3 HEC (6-8)	40x6x5	Private Land	1200
KM 5 HEC (4-6)	45x6x6	Private Land	1620
KM 5 HEC (4-6)	37x4x5	Private Land	740
KM 5 HEC (4-6)	35x6x5	Private Land	1050
KM 5 HEC (4-6)	40x6x4	Private Land	960.00
KM 06 HEC (2-4)	35x4x5	Private Land	700.00
KM 06 HEC (2-4)	56x4x4.5	Private Land	1008.00
KM 6 HEC (2-4)	35x6x5	Private Land	1050.00
	Total		14863.00

Summary of Dabries Disposal

S.No.	Total Dabries	Material disposal by Cartage	Reused material for road construction	Total disposal in dumping Zone	Balance Dabries
	37800.00	14875.68	22924.32	14875.68	-

प्रतिहस्ताक्षरित
जनपद अल्मोड़ा
वन प्रभाग

प्रभागीय वनाधिकारी
जनपद अल्मोड़ा वन प्रभाग

प्रतिहस्ताक्षरित
जनपद अल्मोड़ा
वन प्रभाग

अनापत्ति प्रमाण-पत्र

राज्य योजना के अन्तर्गत प्रस्तावित मोटर मार्ग जयपुर बल्सोडा में चितई पंच तिराहे से हरी दत्त पेटशाल इण्टर कॉलेज पेटशाल तक लिंग मार्ग (लम्बाई 800 मिमी०) हेतु जो भूमि निर्माण/मक डिस्पोजल हेतु प्रस्तावित की गई है उस परियोजना हेतु यदि मेरी भूमि अर्जित की जाती है तो मुझे कोई आपत्ति नहीं है। मैं विभागीय दरों पर अपनी भूमि सख्त देने को तैयार हूँ।

स. देवी

नाम— चनरा देवी चन्ना देवी
 पति— श्री हर राम
 ग्राम— चितई पंत

कास सेक्शन..... पर प्रस्तावित मक डिस्पोजल हेतु
काश्तकार श्रीमती चनरा देवी पति श्री हर राम
ग्राम-चितईपंत पटवारी कृत देवली जिला.....

..... का नाम भूमि विवरण

निम्नप्रमाण है:-

क्र.सं.	खता / खसरा नम्बर	भूमि (सं.)
1	148	0.013
2	150	0.004
3	151	0.044
4		
5		
6		
7		

प्रधान V. Pant
 ग्राम पंचायत चितई पंत
 दि. ०८-०८-२०२० (पृष्ठ 1)

राजस्व सचिव/निरीक्षण
देवली

अनापत्ति प्रमाण-पत्र

राज्य योजना के अन्तर्गत प्रस्तावित मोटर मार्ग जनपद अल्मोड़ा में चितई पन्त तिराहे से हरी दत्त पेटशाल इण्टर कालेज पेटशाल तक लिंक मार्ग (लम्बाई 6.00 किमी०) हेतु जो भूमि निर्माण/मक डिस्पोजल हेतु प्रस्तावित की गई है उस प्रयोजन हेतु यदि मेरी भूमि अर्जित की जाती है तो मुझे कोई आपत्ति नहीं है। मैं विभागीय दरों पर अपनी भूमि सहर्ष देने को तैयार हूँ।

भतदीय
नाम- गीता पंत
W/o श्री राजेंद्र प्रकाश
ग्राम- चितई पंत

कास सेक्शन.....पर प्रस्तावित मक डिस्पोजल हेतु
काश्तकार श्री गीता पंत पुत्र श्री राजेंद्र प्रकाश
ग्राम चितई पंत पट्टवारी वृत्त देवली जिला अल्मोड़ा

.....के नाम भूमि विवरण

निम्नप्रकार है:-

क्र०सं०	खाता / खसरा नम्बर	भूमि (हे०)
1	144	0.028
2	153	0.004
3		
4		
5		
6		
7		

प्रमाण V. Pant
ग्राम पंचायत चितई पंत
दि० ०८-०५-२०२० (अल्मोड़ा)

राजस्व उपनिरीक्षण
पट्टवारी (अल्मोड़ा)
२०/०५/२०

अनापत्ति प्रमाण-पत्र

राज्य योजना के अन्तर्गत प्रस्तावित मोटर मार्ग जनपद अल्मोड़ा में चितई पन्त तिराहे से हरी दत्त पेटशाल इण्टर कालेज पेटशाल तक लिंक मार्ग (लम्बाई 6.00 किमी०) हेतु जो भूमि निर्माण/मक डिस्पोजल हेतु प्रस्तावित की गई है उस प्रयोजन हेतु यदि मेरी भूमि अर्जित की जाती है तो मुझे कोई आपत्ति नहीं है। मैं विभागीय दरों पर अपनी भूमि सहर्ष देने को तैयार हूँ।

भवदीय

नाम- हिरा देवी
W/o श्री बिहारी राम
ग्राम- चितई पंत

कास सेक्शन.....पर प्रस्तावित मक डिस्पोजल हेतु
काश्तकार श्री मती हिरा देवी पुत्र श्री बिहारी राम
ग्राम चितई पंत पटवारी वृत्त देवली जिला अल्मोड़ा
.....के नाम भूमि विवरण

निम्नप्रकार है:-

क्र०सं०	खाता / खसरा नम्बर	भूमि (हे०)
1	177	0.0190
2		
3		
4		
5		
6		
7		

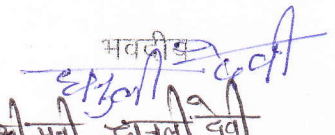
प्रधान V. Pant

ग्राम चितई पंत
जिला अल्मोड़ा

सुनिरीक्षण
पटवारी
अल्मोड़ा

अनापत्ति प्रमाण-पत्र

राज्य योजना के अन्तर्गत प्रस्तावित मोटर मार्ग जनपद अल्मोड़ा में चितई पन्त तिराहे से हरी दत्त पेटशाल इण्टर कालेज पेटशाल तक लिंक मार्ग (लम्बाई 6.00 किमी०) हेतु जो भूमि निर्माण/मक डिस्पोजल हेतु प्रस्तावित की गई है उस प्रयोजन हेतु यदि मेरी भूमि अर्जित की जाती है तो मुझे कोई आपत्ति नहीं है। मैं विभागीय दरों पर अपनी भूमि सहर्ष देने को तैयार हूँ।

भवदीय

 नाम- श्रीमती चन्नी देवी
 W/o जगन सिंह
 ग्राम- चितई पन्त तिराहे

कास सेक्शन.....पर प्रस्तावित मक डिस्पोजल हेतु
 कारतकार श्रीमती चन्नी देवी.....पुत्र श्री जगन सिंह
 ग्राम चितई पन्त तिराहे पट्टवारी वृत्त देवली.....जिला अल्मोड़ा
के नाम भूमि विवरण
 निम्नप्रकार है:-

क्र०सं०	खाता / खसरा नम्बर	भूमि (हे०)
1	299	0.0150
2		
3		
4		
5		
6		
7		


 प्रधान

असि पंचायत-चितई तिराहे
 विकास खण्ड-हवालबाग
 जिला - अल्मोड़ा


 उप-विभागीय निरीक्षण
 पट्टवारी
 20/11/2017

अनापत्ति प्रमाण-पत्र

राज्य योजना के अन्तर्गत प्रस्तावित मोटर मार्ग जनपद अल्मोड़ा में चितई पन्त तिराहे से हरी दत्त पेटशाल इण्टर कालेज पेटशाल तक लिंक मार्ग (लम्बाई 6.00 किमी०) हेतु जो भूमि निर्माण/मक डिस्पोजल हेतु प्रस्तावित की गई है उस प्रयोजन हेतु यदि मेरी भूमि अर्जित की जाती है तो मुझे कोई आपत्ति नहीं है। मैं विभागीय दरों पर अपनी भूमि सहर्ष देने को तैयार हूँ।

भवदीय
नाम- श्री गोपाल सिंह
S/o मोहन सिंह
ग्राम- चितई तिवारी

कास सेक्शन.....पर प्रस्तावित मक डिस्पोजल हेतु
काश्तकार श्री गोपाल सिंह पुत्र श्री मोहन सिंह
ग्राम चितई तिवारी पट्टवारी वृत्त देवली जिला अल्मोड़ा
.....के नाम भूमि विवरण

निम्नप्रकार है:-

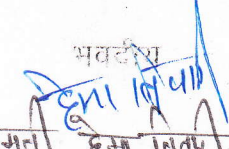
क०सं०	खाता/ खसरा नम्बर	भूमि (हे०)
1	308	0.0210
2		
3		
4		
5		
6		
7		

प्रधान
ग्राम पंचायत-चितई तिवारी
विकास खण्ड-हवालबाग
जिला - अल्मोड़ा

राज्य उपनिरीक्षण
20/02/20

अनापत्ति प्रमाण-पत्र

राज्य योजना के अन्तर्गत प्रस्तावित मोटर मार्ग जनपद अल्मोड़ा में चितई पन्त तिराहे से हरी दत्त पेटशाल इण्टर कालेज पेटशाल तक सिक मार्ग (लम्बाई 8.00 किमी०) हेतु जो भूमि निर्माण/मक डिस्पोजल हेतु प्रस्तावित की गई है उस प्रयोजन हेतु यादे मेरी भूमि अर्जित की जाती है तो मुझे कोई आपत्ति नहीं है। मैं विभागीय दरों पर अपनी भूमि सहर्ष देने को तैयार हूँ।

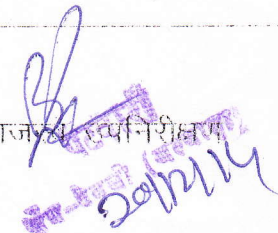
भवदीय

 नाम- श्रीमती हेमा तिवारी
 W/o पुरन चन्द्र
 ग्राम- चितई तिवारी

कास सेक्शन.....पर प्रस्तावित मक डिस्पोजल हेतु
 काश्तकार श्रीमती हेमा तिवारी.....पुत्र श्री पुरन चन्द्र
 ग्राम चितई तिवारी पट्टवारी वृत्त देवली जिला उल्होड़ा
के नाम भूमि विवरण

निम्नप्रकार है:-

क्र०सं०	खाता / खसरा नम्बर	भूमि (ह०)
1	311	0.0200
2		
3		
4		
5		
6		
7		


 ग्राम पंचायत-चितई तिवारी
 विकास खण्ड-हवालबाग
 जिला- अल्मोड़ा

राज्य योजना निरीक्षण

 20/11/14

अनापत्ति प्रमाण-पत्र

राज्य योजना के अन्तर्गत प्रस्तावित मोटर मार्ग जनपद अल्मोड़ा में चितई पन्त तिराहे से हरी दत्त पेटशाल इण्टर कालेज पेटशाल तक लिंक मार्ग (लम्बाई 6.00 किमी०) हेतु जो भूमि निर्माण/मक डिस्पोजल हेतु प्रस्तावित की गई है उस प्रयोजन हेतु यदि मेरी भूमि अर्जित की जाती है तो मुझे कोई आपत्ति नहीं है। मैं विभागीय दरों पर अपनी भूमि सहर्ष देने को तैयार हूँ।

भवदीय
नाम— श्री गौरी दत्त
S/o सारा दत्त
ग्राम— चितई तिवारी

कास सेक्शन.....पर प्रस्तावित मक डिस्पोजल हेतु
काश्तकार श्री गौरी दत्त पुत्र श्री सारा दत्त
ग्राम चितई तिवारी पटवारी वृत्त देवली जिला उन्मोड़ा
.....के नाम भूमि विवरण
निम्नप्रकार है:-

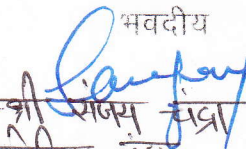
क्र०स०	खाता/ खसरा नम्बर	भूमि (ह०)
1	309	0.0330
2		
3		
4		
5		
6		
7		


प्रकाश
ग्राम पंचायत-चितई तिवारी
विकास खण्ड-हवालबाग


राजेंद्र उपनिरीक्षण
पंचायत
हवालबाग (विकास)
20/11/20

अनापत्ति प्रमाण-पत्र

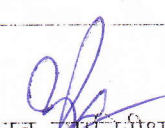
राज्य योजना के अन्तर्गत प्रस्तावित मोटर मार्ग जनपद अल्मोड़ा में चितई पन्त तिराहे से हरी दत्त पेटशाल इण्टर कालेज पेटशाल तक लिंक मार्ग (लम्बाई 6.00 किमी०) हेतु जो भूमि निर्माण/मक डिस्पोजल हेतु प्रस्तावित की गई है उस प्रयोजन हेतु यदि मेरी भूमि अर्जित की जाती है तो मुझे कोई आपत्ति नहीं है। मैं विभागीय दरों पर अपनी भूमे सहर्ष देने को तैयार हूँ।

भवदीय

 नाम— श्री संजय चंद्रा
 S/o गिरिश चंद्रा
 ग्राम— चितई तिवारी

कास्त सेक्शन.....पर प्रस्तावित मक डिस्पोजल हेतु
 काश्तकार श्री संजय-चंद्रा पुत्र श्री गिरिश चन्द्रा
 ग्राम चितई तिवारी पट्टवारी वृत्त देवली जिला अल्मोड़ा
के नाम भूमि विवरण
 निम्नप्रकार है—

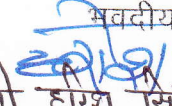
क्र०स०	खाता / खसरा नम्बर	भूमि (हे०)
1	310	0.0310
2		
3		
4		
5		
6		
7		


 ग्राम पंचायत-चितई तिवारी
 विकास खण्ड-हवावला
 जिला-अल्मोड़ा


 राजस्व स्थानीय निरीक्षण
 20/11/2014

अनापत्ति प्रमाण-पत्र

राज्य योजना के अन्तर्गत प्रस्तावित मोटर मार्ग जनपद अल्मोड़ा में चितई पन्त तिराहे से हरी दत्त पेटशाल इण्टर कालेज पेटशाल तक लिंक मार्ग (लम्बाई 6.00 किमी०) हेतु जो भूमि निर्माण/मक डिस्पोजल हेतु प्रस्तावित की गई है उस प्रयोजन हेतु यदि मेरी भूमि अर्जित की जाती है तो मुझे कोई आपत्ति नहीं है। मैं विभागीय दरों पर अपनी भूमि सहर्ष देने को तैयार हूँ।

भवदीय

नाम- श्री हरीश सिंह
S/o गुरम सिंह
ग्राम- मुन्गोली

कास सेक्शन.....पर प्रस्तावित मक डिस्पोजल हेतु
काश्तकार श्री हरीश सिंह पुत्र श्री गुरम सिंह
ग्राम मुन्गोली पटद्वारी वृत्त वेवली जिला उत्तरांचल
.....के नाम भूमि विवरण

निम्नप्रकार है:-

क०स०	खाता / खसरा नम्बर	भूमि (हे०)
1	675	0.0380
2	699	0.0150
3		
4		
5		
6		
7		


प्राप्त पंचायत-चितई तिवारी
विकास-सद-मुन्गोली


राजस्व सपनिरीक्षण
20/12/17

अनापत्ति प्रमाण-पत्र

राज्य योजना के अन्तर्गत प्रस्तावित मोटर मार्ग जनपद अल्मोड़ा में चित्तई पन्त तिराहे से हरी दत्त पेटशाल इण्टर कालेज पेटशाल तक लिंक मार्ग (लम्बाई 6.00 किमी०) हेतु जो भूमि निर्माण/मक डिस्पोजल हेतु प्रस्तावित की गई है उस प्रयोजन हेतु यदि मेरी भूमि अर्जित की जाती है तो मुझे कोई आपत्ति नहीं है। मैं विभागीय दरों पर अपनी भूमि सहर्ष देने को तैयार हूँ।

भवदीय

नाम- श्री गिरेश लाल
S/o नाथ राम गिरेश लाल
ग्राम- मुन्गौली

कास सेक्शन.....पर प्रस्तावित मक डिस्पोजल हेतु
काश्तकार श्री गिरेश लाल पुत्र श्री नाथ राम
ग्राम मुन्गौली पट्टवारी वृत्त देवली जिला अल्मोड़ा
.....के नाम भूमि विवरण

निम्नप्रकार है:-

क्र/सं०	खाता / खसरा नम्बर	भूमि (ह०)
1	966	0.0290
2	969	0.0110
3	980	0.0060
4		
5		
6		
7		



राजस्व सप्लायरीक्षण

ग्राम विकास विभाग तिराहे
अल्मोड़ा जिला - अल्मोड़ा

26/12/14

ANNEXURE-II

Details of Muck Diposal Yards with Land Owner Detail

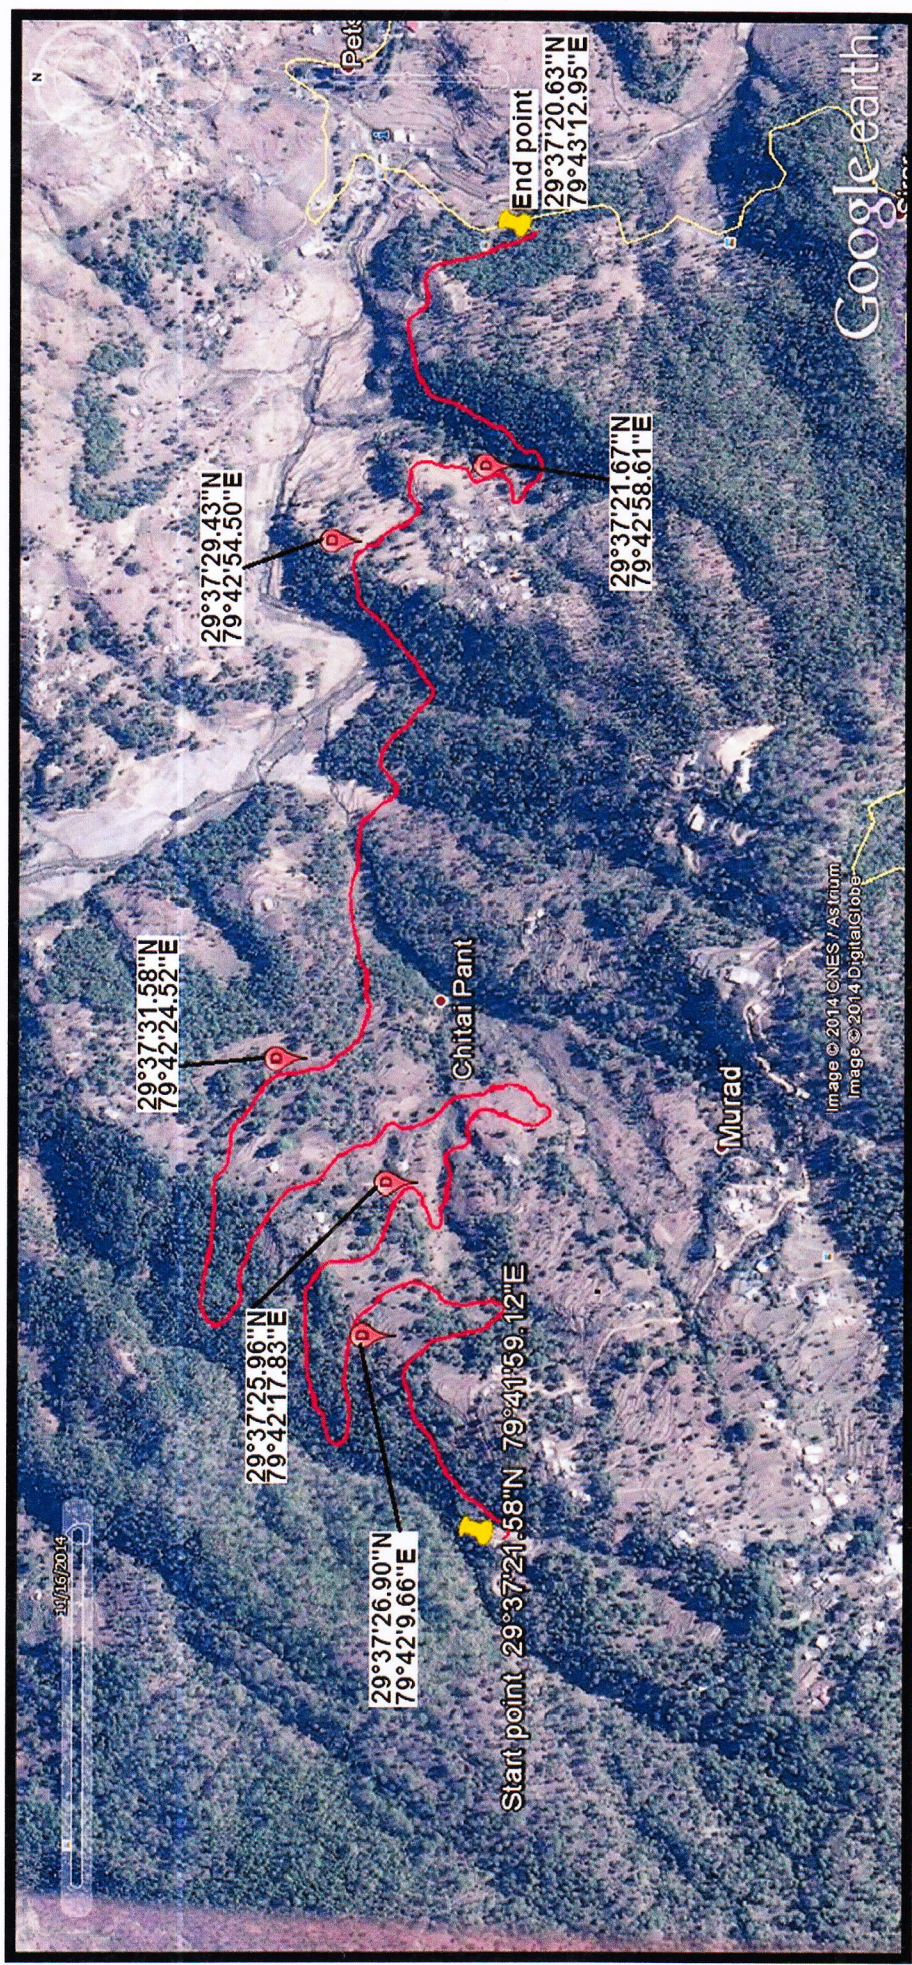
S. No.	Chainage	Name of Land Owner & Village	Land in Hec.	Land in sqm	Land area being used for dumping yard (sqm.)	Longitude	Latitude
1	KM 1 HEC (8-10)	Shri Geeta Pant W/O Sri Rajendra Prakash, Vill-Chitai Pant, P.o.-Chitai	0.028	280.00	280.00	29°37'26.90"N	79°42'9.66"E
			0.004	40.00	40.00	29°37'26.90"N	79°42'9.66"E
2	KM 2 HEC (4-6)	SMT. Chanra devi W/O Sri Har Ram, Vill-Chitai Pant, P.o.-Chitai	0.013	130.00	130.00	29°37'25.96"N	79°42'17.83"E
			0.014	140.00	140.00	29°37'25.96"N	79°42'17.83"E
3	KM 2 HEC (4-6)	SMT. Heera devi W/O Sri Bihari Ram, Vill-Chitai Pant, P.o.-Chitai	0.019	190.00	190.00	29°37'25.96"N	79°42'17.83"E
4	KM 3 HEC (6-8)	SMT. Dhanuli devi W/O Jaman Singh, Vill-Chitai tiwari, P.o.-Chitai	0.015	150.00	150.00	29°37'31.58"N	79°42'24.52"E
5	KM 3 HEC (6-8)	Shri Gopal Singh S/O Mohan Singh, Vill-Chitai tiwari, P.o.-Chitai	0.021	210.00	210.00	29°37'31.58"N	79°42'24.52"E
6	KM 5 HEC (4-6)	SMT. Hema Tiwari W/O Puran Chandra, Vill-Chitai tiwari, P.o.-Chitai	0.02	200.00	200.00	29°37'29.43"N	79°42'54.50"E
7	KM 5 HEC (4-6)	Shri Gauri Dutt S/O Tara Dutt, Vill-Chitai tiwari, P.o.-Chitai	0.033	330.00	330.00	29°37'29.43"N	79°42'54.50"E
8	KM 5 HEC (4-6)	Shri Sanjay Chandra S/O Girish Chandra, Vill-Chitai tiwari, P.o.-Chitai	0.031	310.00	310.00	29°37'29.43"N	79°42'54.50"E
9	1 06 HEC (2-4)	Shri Girish Lal S/O Nathu Ram, Vill-Myunoli, P.o.-Chitai	0.029	290.00	290.00	29°37'21.67"N	79°42'58.61"E
			0.011	110.00	110.00	29°37'21.67"N	79°42'58.61"E
			0.006	60.00	60.00	29°37'21.67"N	79°42'58.61"E
1	KM 06 HEC (2-4)	Shri Harish Singh S/O Gusain, Vill-Myunoli, P.o.-Chitai	0.015	150.00	150.00	29°37'21.67"N	79°42'58.61"E
			0.038	380.00	380.00	29°37'21.67"N	79°42'58.61"E
		Total	0.297	2970.00	2970.00		
					0.297 hec.		

प्रमाणित
प्रमाणित
प्रमाणित

प्रमाणित
प्रमाणित
प्रमाणित

प्रमाणित
प्रमाणित
प्रमाणित

अल्मोडा-घाट मोटर मार्ग के चितई तिराहे से
(हरिदत्त पेटशाली इण्टर कालेज से आगे)
पेटशाल तक वैकल्पिक मार्ग (ल० 6.00 किमी०)



Legend

Proposed Road Alignment

Dump Zone

[illegible]

मक डिस्पोजल योजना के सापेक्ष वृक्षारोपण

परियोजना का नाम:- जनपद अल्मोड़ा में चितई पन्त तिराहे से हरि दत्त पेटशाली इण्टर कालेज तक लिंक मार्ग का निर्माण। (लम्बाई 6 किमी०)

वृक्षारोपण स्थल का नाम:- मक डिस्पोजल हेतु चिन्हित प्लान के अनुसार क्षेत्रफल

वृक्षारोपण स्थल का कुल क्षेत्रफल:- 0.297

रोपित किये जाने वाले पौधों की संख्या- $(0.297 \times 2000 = 594 \text{ पौध})$

क्र.सं.	कार्य का नाम	इकाई		इकाई दर (रु० में)	योग
1	सर्वे एवं सीमांकन	0.297	है०	97.00	28.81
2	क्षेत्र की सफाई (झाड़ी कटान आदि)	0.297	है०	584.00	173.45
3	कुली दीवाल बन्दी (फन्सिंग)	0.297	है०	26460.00	7858.62
4	गड्डा खुदान $(0.30 \times 0.30 \times 0.45)$	594	गड्डा	7.33	4354.02
5	डी०ए०पी० खाद की लागत (50ग्राम प्रति गड्डा)				
6	निरीक्षण बटिया बनाना (400 रु० प्रति है०)	0.297	है०	485.00	144.05
7	पौधों का मूल्य	594	पौधा	5.89	3498.66
8	भूमि संरक्षण एवं जल संरक्षक कार्य (10है०) के आधार पर मानते हुए				
	वानस्पतिक/स्टोन चैकडेम $8 \times 8426.4 = 67411.2$				
	वाटर हावेस्टिंग टैंक $(3 \times 2.5 \times 1) \times 5140 = 25700$				
	योग = $67411.2 + 25700 = 93111.20$	0.297	है०	93111.20	27654.03
	अन्य कार्य			400	400.00
	योग प्रथम चरण				44111.63

द्वितीय चरण

1	झाड़ी कटान (लैन्टाना गाजर घास/काला बांस)				
2	गड्डा भरान $(0.30 \times 0.30 \times 0.45)$	594	गड्डा	1.15	683.1
3	पौध दुलान कार्य	594	पौधा	6.39	3795.66
4	पौधरोपण व थालाबन्दी	594	पौधा	2.06	1223.64
5	पौधों की प्रथम निराई गुड़ाई व मल्लिचंग	594	पौधा	0.76	451.44
6	पौधों की द्वितीय निराई गुड़ाई व मल्लिचंग	594	पौधा	1.15	683.1

7	पौधों की कीमत द्वितीय वर्ष	594	पौधा	1.15	683.1
8	प्रथम वर्ष में देख-रेख व रखरखाव पर व्यय (कम से कम 9 माह)	0.297	है0	4768.00/ per year	1416.096
9	रासायनिक दवा प्रति वर्ष	0.297	है0	0.21	0.06237
	घास पूस हटाना	0.297	है0	350	103.95
	सुरक्षा पट्टी बनाना	0.297	है0	225	66.825
	प्रचार प्रसार	0.297	है0	400	118.8
	प्रोत्साहन	0.297	है0	200	59.4
10	अन्य कार्य	0.297	है0	700	207.9
	योग द्वितीय चरण				9493.0734
	योग प्रथम चरण+द्वितीय चरण				53604.70

तृतीय चरण (10 प्रतिशत क्षतिपूर्ति (बीटिंग अप) प्रति है0)

1	पौध की लागत	594	पौधा	5.5	3267
2	पौध ढुलान कार्य	594	पौधा	6	3564
3	पुनः गड्ढे खोदना एवं रोपण कार्य	594	पौधा	3.2	1900.8
4	गड्ढों में गोबर खाद डालना लागत सहित	594	पौधा	1.31	778.14
5	पौधों की शीतकालीन मल्लिचग	594	पौधा	1.11	659.34
6	वनीकरण चौकीदार (12माह)	0.297	है0	4768.00/p er year	1416.096
7	अग्नि सम्बन्धी सुरक्षा कार्य	0.297	है0	310	92.07
	योग तृतीय चरण				11677.446

चतुर्थ चरण (रख रखाव कार्य)

1	वनीकरण चौकीदार का पारिश्रमिक 12 माह	0.297	है0	4768.00/p er year	1416.096
2	अग्नि सम्बन्धित सुरक्षा कार्य।	0.297	है0	310	92.07
	योग चतुर्थ चरण				1508.166

पंचम चरण (रख रखाव कार्य)

1	वनीकरण चौकीदार का पारिश्रमिक 12 माह	0.297	है0	4768.00/p er year	1416.096
2	अग्नि सम्बन्धित सुरक्षा कार्य।	0.297	है0	310	92.07
	योग पंचम चरण				1508.166

छठा चरण (रख रखाव कार्य)

1	रोपण वर्ष के बाद तृतीय वर्ष का रख-रखाव व अनुरक्षण कार्य 12 माह	0.297	है0	4768.00/p er year	1416.096
2	अन्य कार्य अग्नि सम्बन्धित सुरक्षा कार्य।	0.297	है0	310	92.07

सातवां चरण (रख रखाव कार्य)					
1	रोपण वर्ष के बाद तृतीय वर्ष का रख-रखाव व अनुरक्षण कार्य 12 माह	0.297	है0	4768.00/p er year	1416.096
2	अन्य कार्य अग्नि सम्बन्धित सुरक्षा कार्य।	0.297	है0	310	92.07
	योग सातवां चरण				1508.166
आठवां चरण (रख रखाव कार्य)					
1	रोपण वर्ष के बाद तृतीय वर्ष का रख-रखाव व अनुरक्षण कार्य 12 माह	0.297	है0	4768.00/p er year	1416.10
2	अन्य कार्य अग्नि सम्बन्धित सुरक्षा कार्य।	0.297	है0	310	92.07
	योग आठवां चरण				1508.17
नवां चरण (रख रखाव कार्य)					
1	रोपण वर्ष के बाद तृतीय वर्ष का रख-रखाव व अनुरक्षण कार्य 12 माह	0.297	है0	4768.00/p er year	1416.10
2	अन्य कार्य अग्नि सम्बन्धित सुरक्षा कार्य।	0.297	है0	310	92.07
	योग नवां चरण				1508.17
दसवां चरण (रख रखाव कार्य)					
1	रोपण वर्ष के बाद तृतीय वर्ष का रख-रखाव व अनुरक्षण कार्य 12 माह	0.297	है0	4768.00/p er year	1416.096
2	अन्य कार्य अग्नि सम्बन्धित सुरक्षा कार्य।	0.297	है0	310	92.07
	योग दसवां चरण				1508.17
कुल धनराशि		प्रथम चरण			44111.63
		द्वितीय चरण			9493.07
		तृतीय चरण			11677.45
		चतुर्थ चरण			1508.17
		पंचम चरण			1508.17
		षष्ठम चरण			1508.17
		सप्तम चरण			1508.17
		अष्टम चरण			1508.17
		नवम चरण			1508.17
		दशम चरण			1508.17
		कुल योग			75839.31
		या			75839

प्रतिहस्ताक्षरित

प्रभागीय वनाधिकारी

ज. व. प. म. अ. अ. अ.

ज. व. प. म. अ. अ. अ.

ज. व. प. म. अ. अ. अ.