

MUCK DISPOSAL EXERCISE INDEX

Construction of Gairoli motor road Under Temporary Division PWD Gauchar
Muck Disposal Annexure I

Details of Much Disposal Yard with Land Owner Annexure II.

Sharma

J.E.

AKJ

A.E.

E.E.

Construction of Gairoli Motor road

S.No.	Material Received From hill side cutting 1/2(3000x 3 x 4.00)	18000.00	Cum
	40 % for swell factor	7200.00	Cum
	Total	25200.00	Cum

Disposal and Use of Material

1	R.R stone Masonary laid in 1:5	3780.00	Cum
2	R.R stone Masonary laid in Dry	3780.00	Cum
3	Hand packed stone filling	2520.00	Cum
4	Construction of wire crate	2520.00	Cum
5	Construction of parapet	756.00	Cum
6	Ganular Sub base /base/surface	1764.00	Cum
7	Total used	15120.00	Cum
8	Material Disposal by cartage in dumping yard	10080.00	Cum

Location and Quantity of Debris Disposal

S.No.	Location of dumping yard	Size of Dumping yard	Type of Land	Capacity of dumping yard (cum)
1	0/21 to 0/23	60.00*10.00*7.00	Nap Land	4200.00
2	1/16 to 1/18	50.00*4.00*7.00	Van Panchyat	1400.00
3	2/10 to 2/12	70.00*10.00*7.00	Nap Land	4900.00
			Total	10500.00

Summary of debris disposal

S.No.	Total Debris	Material disposed by cartage	reused material for road construction	Total disposal in dumping zone	Balance debris
1	25200.00	10080.00	15120.00	10080.00	0


J.E.


A.E.


E.E.

Detail of muck disposal yards with Land Owner Detail

S. No.	Chainage	Name of Land Owner & village	Land in Hec.	Land in Sqm	Land area being	Longitude	Latitude
1	0/21 to 0/23	Nap Land	0.060	600.00	600.00	79°13'11.245"	30°12'10.501"
2	0/16 to 0/18	Van panchayat	0.020	200.00	200.00	79°13'24.46"	30°12'8.65"
3	1/10 to 1/12	Nap Land	0.070	700.00	700.00	79°13'53.98"	30°12'7.35"
		Total	0.150	1500.00	1500.00		



J.E.



A.E.



E.E.

अनापत्ति प्रमाण पत्र

मै श्री श्री शक्ति सिंह पुत्र श्री श्री स्वच्छ चन्द सिंह ग्राम व पो0आ0 कनोठ

तहसील कर्णप्रयाग, जिला चमोली (उत्तराखण्ड) कनोठ, गैरोली नव निर्माण मोटर मार्ग के K.M.
1x.5 0/21 व 0/23 मे मलवा निस्तारणहेतु अपनी भूमि मे डम्पिंगयार्ड (मलवा निस्तारण) हेतु अपनी भूमि विभाग को नियमानुसार मुआवजा देने पर स्वेच्छासे देने को तैयार है इसमे मुझे कोई आपत्ति नही है

ग्राम प्रधान ह0

मुहर सहित



प्रार्थी

नाम श्री शक्ति सिंह

पिता का नाम श्री स्वच्छ चन्द सिंह

ग्राम व पो0 आँ0 जिला चमोली
कनोठ

(उत्तराखण्ड)

श्री शक्ति सिंह - शक्ति सिंह
श्री स्वच्छ चन्द सिंह - स्वच्छ चन्द सिंह

अनापत्ति प्रमाण पत्र

मै श्री केशव हिन्दू पुत्र श्री राजकृष्ण ग्राम व पो0आ0 कनोठ

तहसील कर्णप्रयाग, जिला चमोली (उत्तराखण्ड) कनोठ, गैरोली नव निर्माण मोटर मार्ग के K.M
2 x 5. 1/2 से 1/2 मे मलवा निस्तारणहेतु अपनी भूमि मे डम्पिंगयार्ड (मलवा निस्तारण) हेतु अपनी भूमि विभाग को नियमानुसार मुआवजा देने पर स्वेच्छासे देने को तैयार है इसमे मुझे कोई आपत्ति नहीं है

ग्राम प्रधान ह0

मुहर सहित



प्रार्थी

नाम - शिव केशव

पिता का नाम केशव हिन्दू

ग्राम व पो0 ऑ0 जिला चमोली
कनोठ
(उत्तराखण्ड)

अनापत्ति प्रमाण पत्र

मै श्री देवी प्रसाद पुत्र श्री श्री गोविन्द राम ग्राम व पो0आ0 गैरोली

तहसील कर्णप्रयाग, जिला चमोली (उत्तराखण्ड) कनोड, गैरोली नव निर्माण मोटर मार्ग के K.M.
3. X.S. 2/10 to 2/12 मे मलवा निस्तारणहेतु अपनी भूमि मे डम्पिंगयार्ड(मलवा निस्तारण) हेतु अपनी भूमि विभाग को नियमानुसार मुआवजा देने पर स्वेच्छासे देने को तैयार है इसमे मुझे कोई आपत्ति नही है

ग्राम प्रधान ह0

मुहर सहित



देवी प्रसाद गैरोली

प्रार्थी


नाम देवी प्रसाद गैरोली

पिता का नाम श्री स्व. गोविन्द राम

ग्राम व पो0 आं0 जिला चमोली
गैरोली

(उत्तराखण्ड)

TYPICAL SECTION OF DUMPING YARD

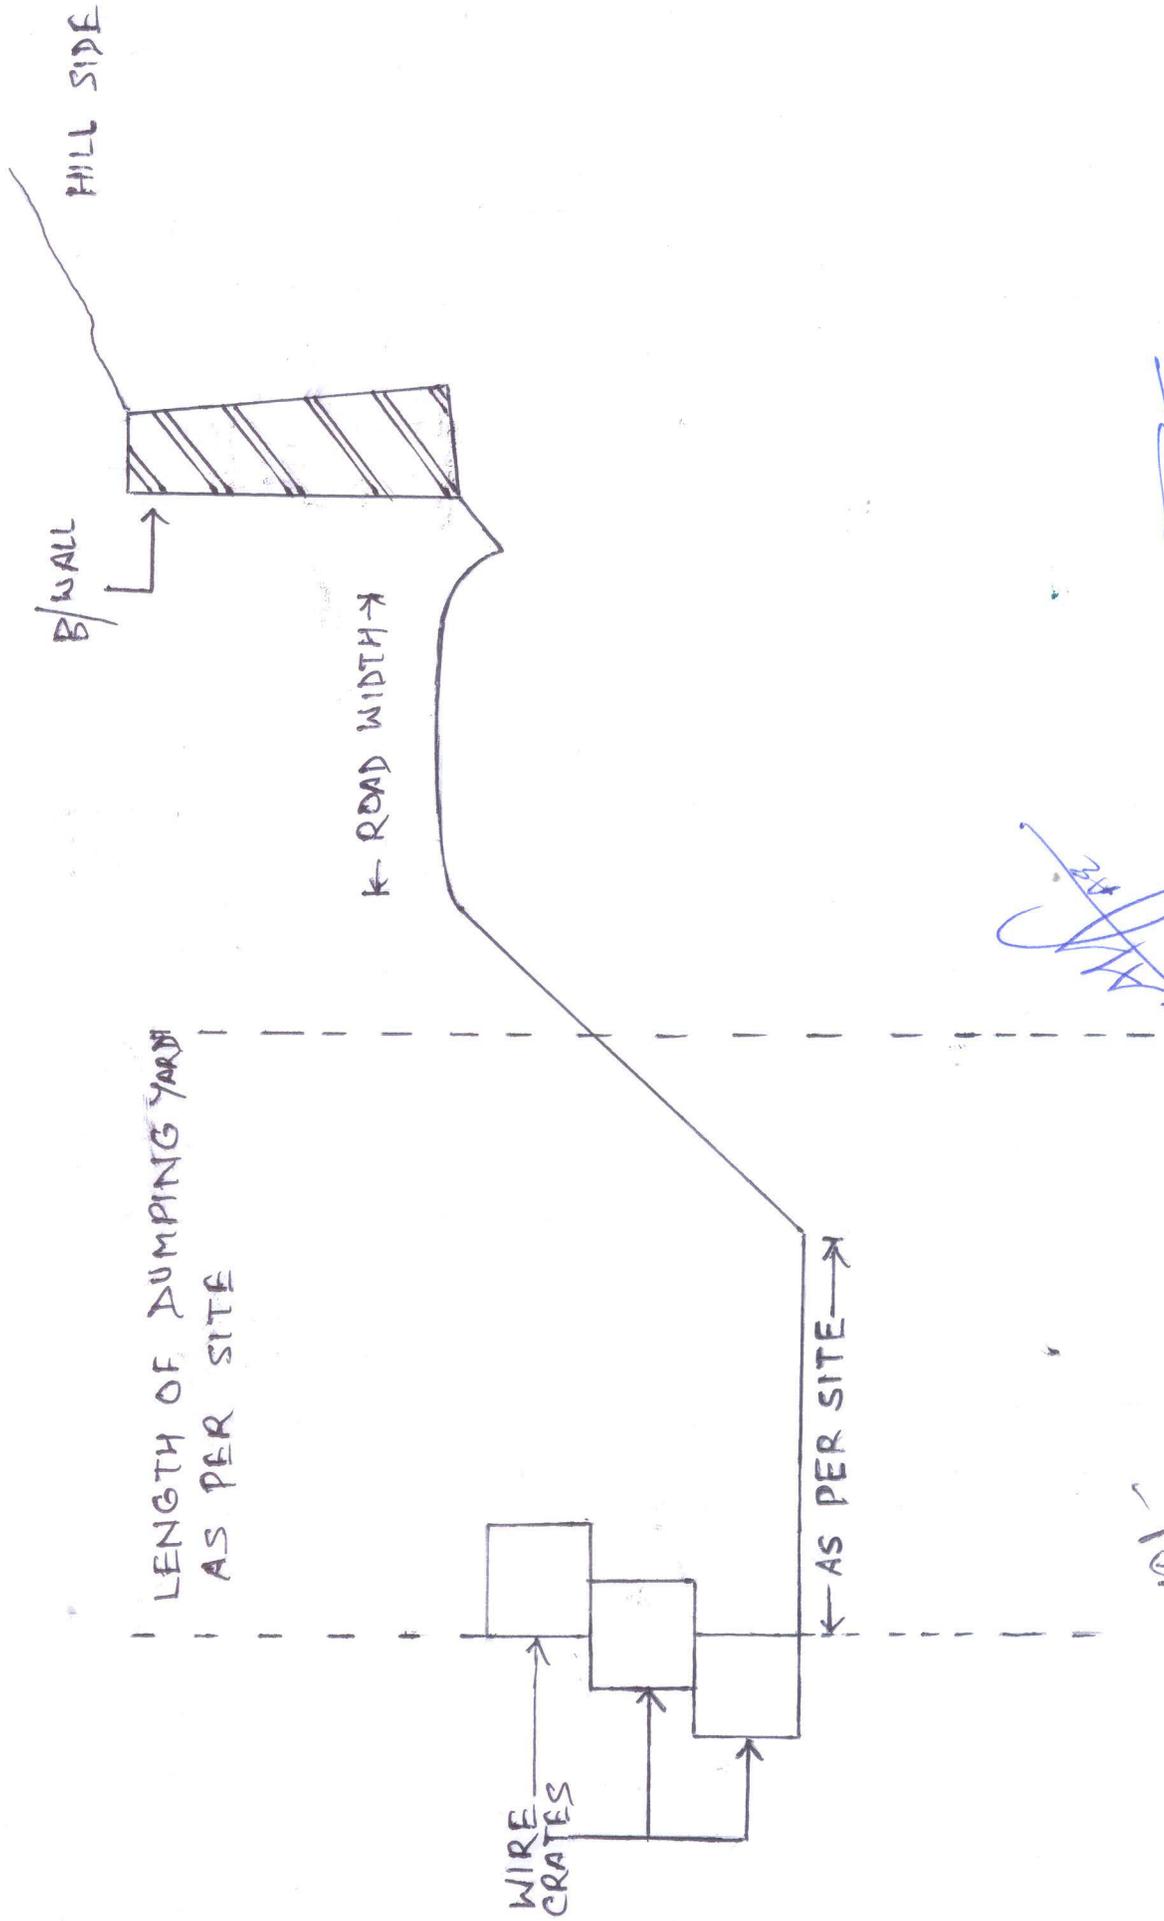

[Signature]
AE

[Signature]
EE

[Signature]