



कार्यालय अधिशासी अभियन्ता

अस्थाई खण्ड लोक निर्माण विभाग, गौचर (चमोली)।

Phone/Fax No. :- 01363-240614

Email:-eepwdgauchar@rediffmail.com

पत्रांक- 924 / 1सी0 (वन)
सेवा में,

दिनांक 15/06 / 2018

उपवन संरक्षक
केदारनाथ वन्यजीव प्रभाग
गोपेश्वर।

विषय- प्रस्ताव सं० FP/UK/ROAD/31469/2018 कर्णप्रयाग-नौटी-पैठाणी मोटर मार्ग से ग्राम गैरोली तक मोटर मार्ग के निर्माण हेतु 0.860 हे० वन भूमि का हस्तान्तरण प्रस्ताव।

सन्दर्भ:- आपका आनलाइन दिनांक 13.6.2018
महोदय,

उपर्युक्त विषयक ई०डी०एस० दिनांक 13.6.2018 के अनुपालन में वन संरक्षक नन्दादेवी बायोस्फियर रिजर्व, गोपेश्वर द्वारा लगाई गई आपत्तियों का निराकरण बिन्दुवार कर आख्या निम्नवत है :-

क्र०सं०	प्रश्न	उत्तर
1	प्रस्ताव मे दस वर्षीय क्षतिपूरक वृक्षारोपण का प्राकलन संलग्न किया जाय।	प्रस्ताव 1.00 हे० से कम होने के कारण क्षतिपूरक वृक्षारोपण का प्राकलन संलग्न नहीं किया गया है।
2	क्षतिपूरक वृक्षारोपण हेतु चयनित स्थल का डिजिटल मैप संलग्न किया जाय।	प्रस्ताव 1.00 हे० से कम होने के कारण क्षतिपूरक वृक्षारोपण का डिजिटल मैप निर्मित नहीं किया गया है।
3	मक डिस्पोजल की योजना एवं मक डिस्पोजल के उपचार का प्राकलन संलग्न किया जाय।	मकडिस्पोजल की योजना प्रस्ताव के साथ पूर्व मे संलग्न है। जिसकी छायाप्रति संलग्न कर प्रेषित की जा रही है एवं मक डिस्पोजल हेतु लाईन डाइग्राम मूल मे संलग्न कर प्रेषित किया जा रहा है। संलग्न- मकडिस्पोजल स्कीम की छायाप्रति एवं लाइन डाइग्राम मूल में।
4	रोड साइड पथ वृक्षारोपण का प्राकलन संलग्न किया जाय।	रोड साइड पथ वृक्षारोपण का प्राकलन पूर्व मे ही प्रस्ताव के साथ संलग्न है। संलग्न- पथ वृक्षारोपण का प्राकलन की छायाप्रति।
5	प्रस्तावित स्थल के सीमाकन हेतु लगाये जाने वाले सीमा पिलरों का प्राकलन संलग्न किया जाय।	इस बिन्दु का उत्तर आपके स्तर से दिया जाना है।

भवदीय

15/6/18

अधिशासी अभियन्ता

अस्थाई खण्ड, लो०नि०वि०

गौचर (चमोली)

15/6/18

15/6

MUCK DISPOSAL EXERCISE INDEX

Construction of Gairoli motor road Under Temporary Division PWD Gauchar
Muck Disposal Annexure I

Details of Much Disposal Yard with Land Owner Annexure II.

Sharma

J.E.

AKJ

A.E.

E.E.

Construction of Gairoli Motor road

S.No.	Material Received From hill side cutting 1/2(3000x 3 x 4.00)	18000.00	Cum
	40 % for swell factor	7200.00	Cum
	Total	25200.00	Cum

Disposal and Use of Material

1	R.R stone Masonary laid in 1:5	3780.00	Cum
2	R.R stone Masonary laid in Dry	3780.00	Cum
3	Hand packed stone filling	2520.00	Cum
4	Construction of wire crate	2520.00	Cum
5	Construction of parapet	756.00	Cum
6	Ganular Sub base /base/surface	1764.00	Cum
7	Total used	15120.00	Cum
8	Material Disposal by cartage in dumping yard	10080.00	Cum

Location and Quantity of Debris Disposal

S.No.	Location of dumping yard	Size of Dumping yard	Type of Land	Capacity of dumping yard (cum)
1	0/21 to 0/23	60.00*10.00*7.00	Nap Land	4200.00
2	1/16 to 1/18	50.00*4.00*7.00	Van Panchyat	1400.00
3	2/10 to 2/12	70.00*10.00*7.00	Nap Land	4900.00
			Total	10500.00

Summary of debris disposal

S.No.	Total Debris	Material disposed by cartage	reused material for road construction	Total disposal in dumping zone	Balance debris
1	25200.00	10080.00	15120.00	10080.00	0


J.E.


A.E.


E.E.

Detail of muck disposal yards with Land Owner Detail

S. No.	Chainage	Name of Land Owner & village	Land in Hec.	Land in Sqm	Land area being	Longitude	Latitude
1	0/21 to 0/23	Nap Land	0.060	600.00	600.00	79°13'11.245"	30°12'10.501"
2	0/16 to 0/18	Van panchayat	0.020	200.00	200.00	79°13'24.46"	30°12'8.65"
3	1/10 to 1/12	Nap Land	0.070	700.00	700.00	79°13'53.98"	30°12'7.35"
		Total	0.150	1500.00	1500.00		



J.E.



A.E.



E.E.

अनापत्ति प्रमाण पत्र

मै श्री श्री शक्ति शर्मा पुत्र श्री श्री स्वच्छ चन्द ग्राम व पो0आ0 कनोठ

तहसील कर्णप्रयाग, जिला चमोली (उत्तराखण्ड) कनोठ, गैरोली नव निर्माण मोटर मार्ग के K.M.
1x.5 0/21 व 0/23 मे मलवा निस्तारणहेतु अपनी भूमि मे डम्पिंगयार्ड (मलवा निस्तारण) हेतु अपनी भूमि विभाग को नियमानुसार मुआवजा देने पर स्वेच्छासे देने को तैयार है इसमे मुझे कोई आपत्ति नही है

ग्राम प्रधान ह0

मुहर सहित



प्रार्थी

नाम श्री शक्ति शर्मा

पिता का नाम श्री स्वच्छ चन्द

ग्राम व पो0 आँ0 जिला चमोली
कनोठ

(उत्तराखण्ड)

श्री शक्ति शर्मा - शक्ति शर्मा
श्री स्वच्छ चन्द - स्वच्छ चन्द

अनापत्ति प्रमाण पत्र

मै श्री केशव हिन्दू पुत्र श्री राजकृष्ण ग्राम व पो0आ0 कनोठ

तहसील कर्णप्रयाग, जिला चमोली (उत्तराखण्ड) कनोठ, गैरोली नव निर्माण मोटर मार्ग के K.M
2 x 5. 1/2 से 1/2 मे मलवा निस्तारणहेतु अपनी भूमि मे डम्पिंगयार्ड (मलवा निस्तारण) हेतु अपनी भूमि विभाग को नियमानुसार मुआवजा देने पर स्वेच्छासे देने को तैयार है इसमे मुझे कोई आपत्ति नही है

ग्राम प्रधान ह0

मुहर सहित



प्रार्थी

नाम - शिव - कामठ

पिता का नाम केशव हिन्दू राजकृष्ण

ग्राम व पो0 ऑ0 जिला चमोली
कनोठ
(उत्तराखण्ड)

अनापत्ति प्रमाण पत्र

मै श्री देवी प्रसाद पुत्र श्री श्री गोविन्द राम ग्राम व पो0आ0 गैरोली

तहसील कर्णप्रयाग, जिला चमोली (उत्तराखण्ड) कनोड, गैरोली नव निर्माण मोटर मार्ग के K.M.
3. X.S. 2/10 to 2/12 मे मलवा निस्तारणहेतु अपनी भूमि मे डम्पिंगयार्ड(मलवा निस्तारण) हेतु अपनी भूमि विभाग को नियमानुसार मुआवजा देने पर स्वेच्छासे देने को तैयार है इसमे मुझे कोई आपत्ति नही है

ग्राम प्रधान ह0

मुहर सहित



देवी प्रसाद गैरोली

प्रार्थी

नाम देवी प्रसाद गैरोली

पिता का नाम श्री स्व. गोविन्द राम

ग्राम व पो0 आं0 जिला चमोली
गैरोली

(उत्तराखण्ड)

0.075 0.15 0.3 जीयारकरवा मय - जयपद वमोला म केरविभाग मेल - दहली मेल मंग क
 कि०मी० 22 हे०मी० (0-2) से गैरोली तक मोटर मार्ग का निर्माण हेतु

Scale - 1:7,000


79°13'0"E

79°13'30"E

79°14'0"E

GPS of Muck Disposal Sites	
ID	LATITUDE
A	79° 13' 12.206" E 30° 12' 10.936" N
B	79° 13' 11.245" E 30° 12' 10.501" N
C	79° 13' 10.324" E 30° 12' 10.022" N
D	79° 13' 5.830" E 30° 12' 6.350" N
E	79° 13' 14.613" E 30° 12' 8.697" N
F	79° 13' 14.631" E 30° 12' 9.358" N
G	79° 13' 24.460" E 30° 12' 8.650" N
H	79° 13' 53.980" E 30° 12' 7.350" N
I	79° 13' 54.189" E 30° 12' 7.693" N

ID	LONGITUDE	LATITUDE
14	79° 13' 14.372" E	30° 12' 9.287" N
15	79° 13' 17.202" E	30° 12' 10.134" N
16	79° 13' 23.400" E	30° 12' 9.000" N
17	79° 13' 26.700" E	30° 12' 8.000" N
18	79° 13' 28.500" E	30° 12' 7.800" N
19	79° 13' 33.100" E	30° 12' 7.500" N
20	79° 13' 37.400" E	30° 12' 7.200" N
21	79° 13' 42.692" E	30° 12' 4.948" N
22	79° 13' 49.600" E	30° 12' 4.600" N
23	79° 13' 53.700" E	30° 12' 6.700" N
24	79° 13' 54.700" E	30° 12' 10.300" N
25	79° 13' 55.800" E	30° 12' 14.100" N
26	79° 13' 58.300" E	30° 12' 15.300" N
27	79° 14' 0.665" E	30° 12' 17.136" N
28	79° 13' 58.300" E	30° 12' 22.500" N

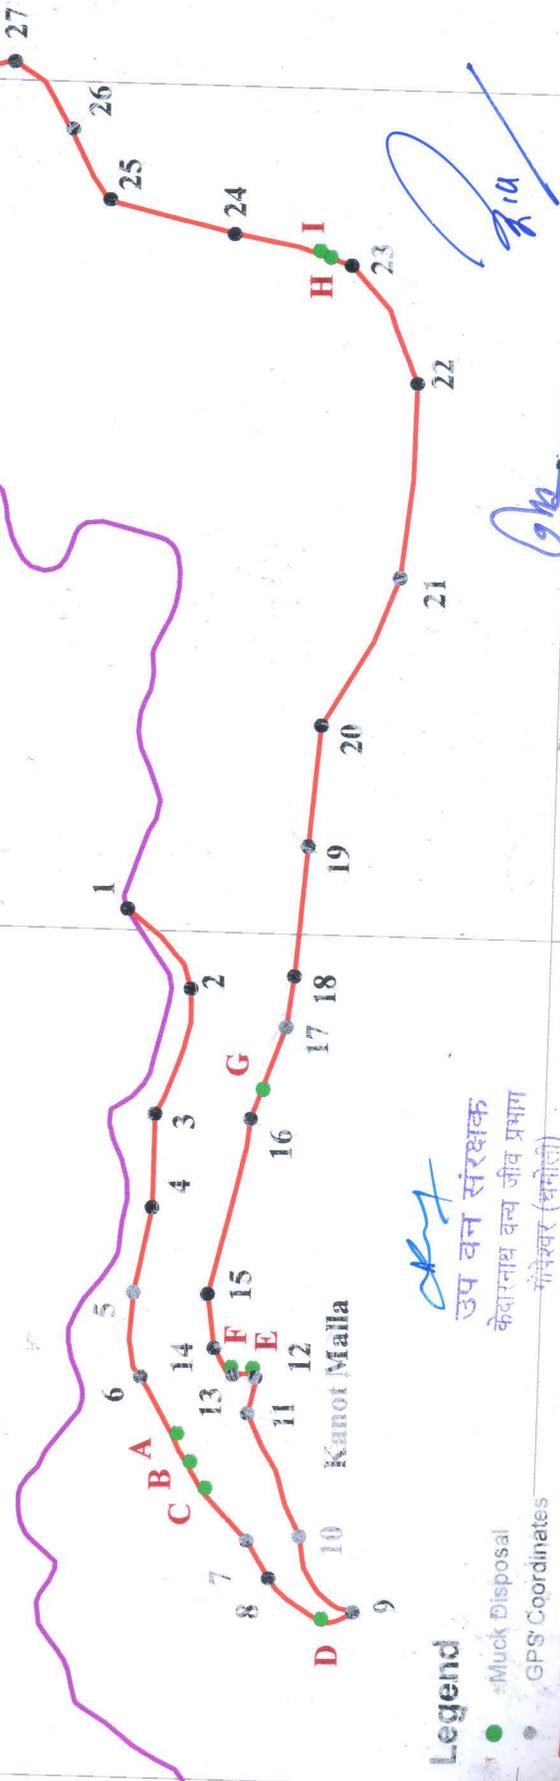

Legend

- Muck Disposal
- GPS Coordinates
- Proposed Road
- Existing Road

उप प्रभागीय वनधिकारी
 गौवर उप वन प्रभाग
 गोपेश्वर

वन क्षेत्रधिकारी
 घणशूर वन ब.व. (गौवर)

अभिजादी अभियन्ता
 अश्वार्थ कृष्ण सो०बि०बि०
 गोपेश्वर

30-1230N


30-1230N

30-1230N

30-1230N

79°14'0"E

TYPICAL SECTION OF DUMPING YARD

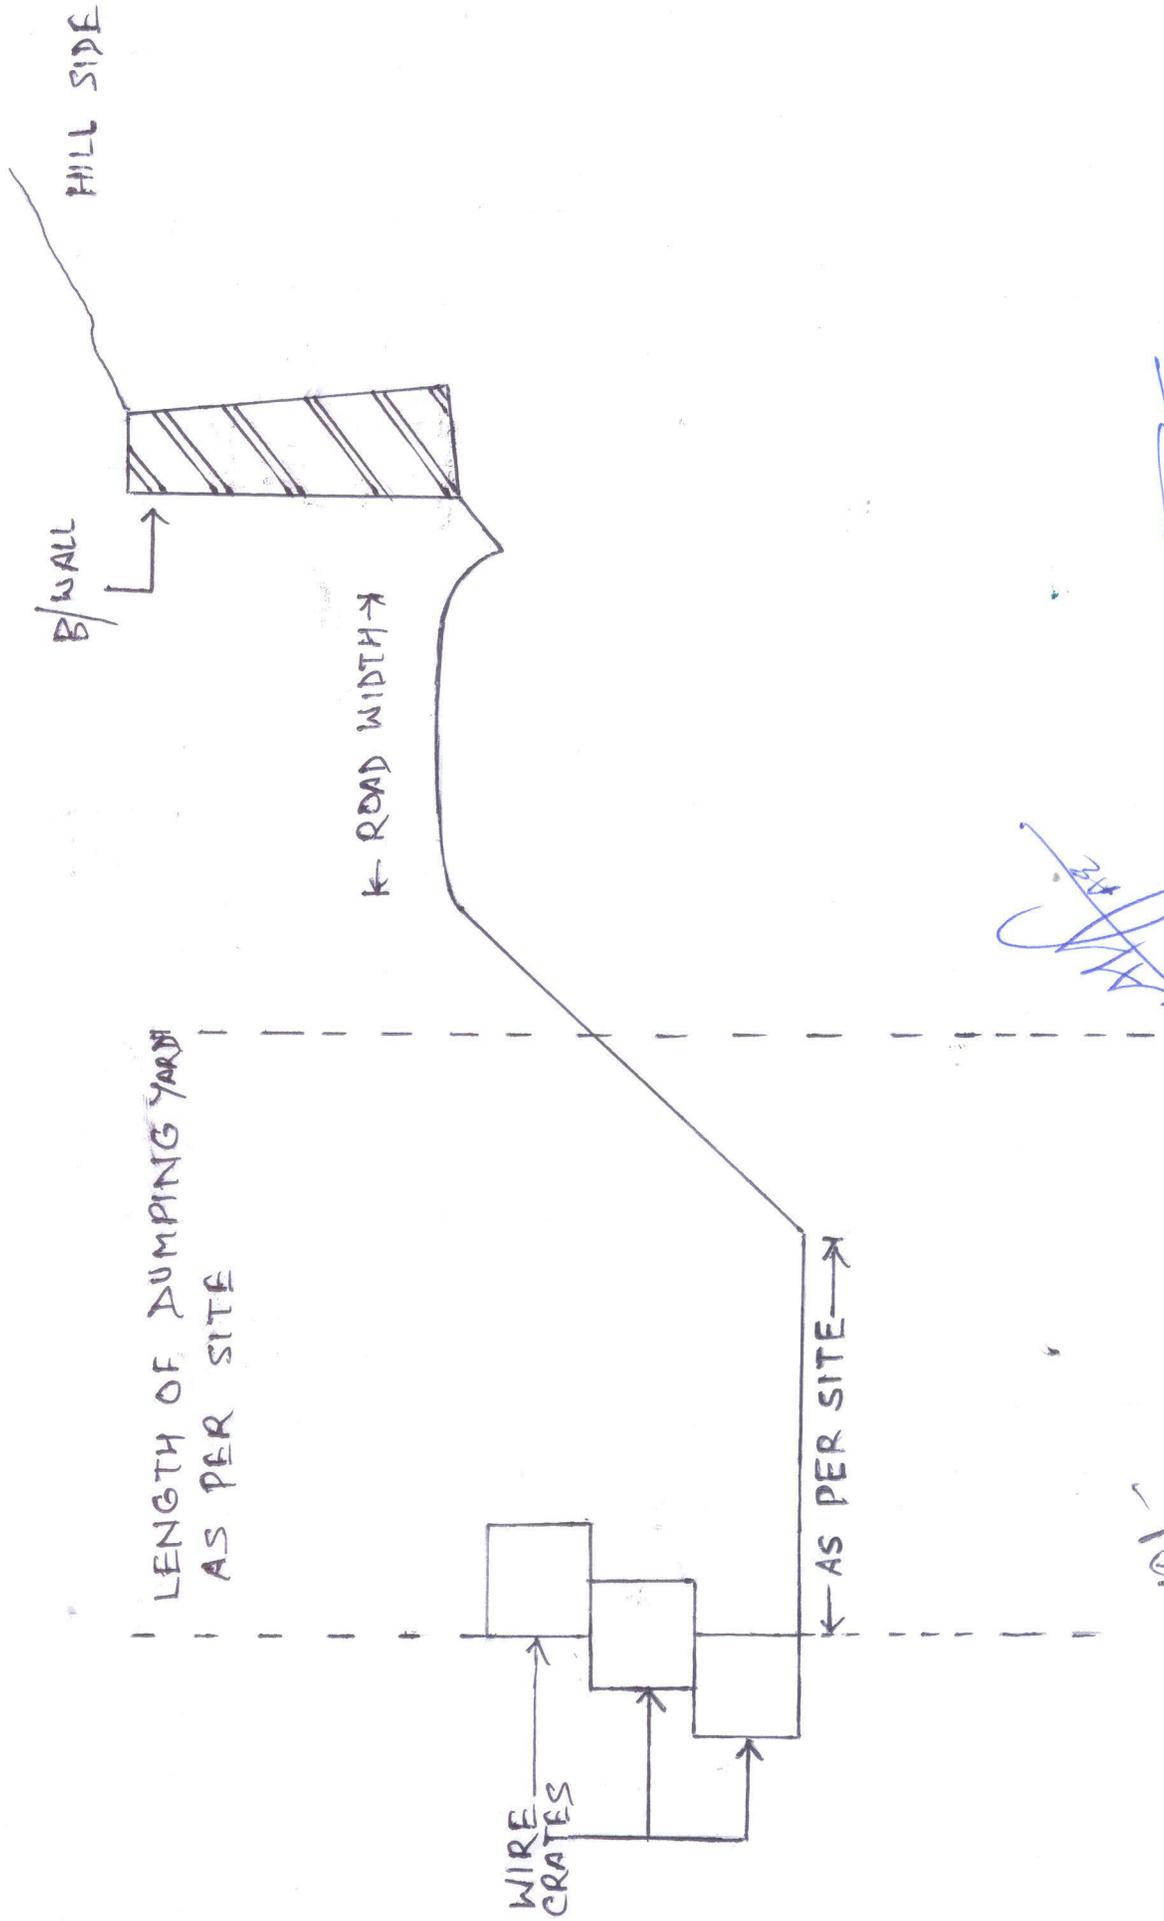

Alp

राज्य योजना के अन्तर्गत जनपद चमोली में विधान सभा क्षेत्र कर्णप्रयाग के अन्तर्गत कर्णप्रयाग -नौटी- पैठाणी मोटर मार्ग से ग्राम गैरोली तक 03 किमी नव निर्मित मोटर मार्ग के दोनो तरफ पथ वृक्षारोपण कार्य का प्राक्कलन।

परियोजना का नाम:- राज्य योजना के अन्तर्गत जनपद चमोली में विधान सभा क्षेत्र कर्णप्रयाग के अन्तर्गत कर्णप्रयाग -नौटी- पैठाणी मोटर मार्ग (राज्य मार्ग सं० 34) से ग्राम गैरोली तक 3 किमी मोटर मार्ग नव निर्माण हेतु 0.840 हे० एवं मक डिस्पोजल हेतु 0.020 हे० कुल 0.860 हे० वन पंचायत भूमि का वानिकी कार्य हेतु लो० नि० बि० को प्रत्यावर्तन

वृक्षारोपण स्थल का नाम:-नव निर्मित रोड के दोनो तरफ पथ वृक्षारोपण।

वृक्षारोपण का कुल क्षेत्रफल:- 3 रो० कि० मी०

रोपित किये जाने वाले पौधों की संख्या :-300 पौध

रोपित किये जाने वाले प्रजाति का नाम :- प्राकृतिक वास के अनुसार

केदारनाथ वन्य जीव प्रभाग गोपेश्वर-धनपुर वन क्षेत्र गौचर

क्रम सं०	कार्य का नाम	इकाई	दर	धनराशि
प्रथम वर्ष				
1	पौधों की सुरक्षा हेतु ट्री गार्ड क्रय करना मय डुलान सहित	300स०0	1200.00प्र०	360000.00
2	गड्डे खुदान कार्य पर व्यय (0.60×0.60×0.60)	300स०0	17.00	2100.00
3	अन्य व्यय जैसे संयंत्र क्रय करना औजार तेज करना	ल०स०	-	10000.00
			प्रथम वर्ष योग	48100.00

द्वितीय चरण				
1	गड्डे भरान कार्य (0.600×0.60×0.60)	300स०0	2.55	765.00
2	पौधों की कीमत (प्रथम व द्वितीय चरण)	300स०0	8.70	2610.00
3	पौध डुलान का कार्य पर व्यय	300स०0	9.00	2700.00
4	पौध रोपण तथा थालावन्दी कार्य पर व्यय	300स०0	2.77	831.00
5	खाद, उर्वरक व अन्य व्यय	300स०0	ल० सं०	3000.00
6	दो वार निराई गुड़ाई व मल्लिचंग पर व्यय	300स०0	3.54	1062.00
7	रोपण वर्ष के उपरान्त प्रथम वर्ष में रखरखाव व अनुरक्षण कार्य 1श्रमिक (7)माह	-	5954.00/-	41678.00
8	वृक्षारोपण क्षेत्र के अन्तर्गत सूखी धास व ज्वलनशील पदार्थों को हटाना	-	-	-
9	सुरक्षा दीवाल के बाहर चार मीटर की पट्टी को साफ करना	-	-	-
10	वृक्षारोपण से लाभान्वित होने वाले ग्रामीणों को अग्नि सुरक्षा जागरूकता हेतु प्रशिक्षण तथा सुरक्षा में उल्लेखनीय कार्य हेतु व्यक्तियों/समितियों को प्रोत्साहन देना।1- प्रशिक्षण	-	-	-
	2- प्रोत्साहन	-	-	-
11	साइन बोर्ड कन्डी, सुतली, बोरी, एवं पौलथीन सीट क्रय करना फोटोग्राफी, प्रचार प्रसार व डेक्कामेंटेशन आदि कार्य	3.00 रो० किमी	ल० सं०	15000.00
			योग द्वितीय चरण	67646.00

तृतीय वर्ष				
1	रोपण वर्ष के उपरान्त प्रथम वर्ष में रखरखाव व अनुरक्षण कार्य 1 श्रमिक (12)माह	3.00 रो० किमी	6252/ प्र० माह	75024.00
2	वृक्षारोपण क्षेत्रों के अन्तर्गत सूखी धास फूस एवं ज्वलनशील पदार्थों को हटाना	3.00 रो० किमी	-	-
3	वृक्षारोपण की सुरक्षा दिवाल के बाहर 4 मी० पट्टी साफ करना	3.00 रो० किमी	-	-
4	वृक्षारोपण से लाभान्वित होने वाले ग्रामीणों को अग्नि सुरक्षा जागरूकता हेतु प्रशिक्षण तथा अग्नि सुरक्षा में उल्लेखनीय कार्य हेतु व्यक्तियों/समितियों को प्रोत्साहन देना।1-प्रशिक्षण	5300 रो० किमी	-	-
	2- प्रोत्साहन-	-	-	-
			योग तृतीय चरण	75024.00

चतुर्थ चरण				
1	रोपण वर्ष के उपरान्त चतुर्थ वर्ष में रखरखाव व अनुरक्षण कार्य 1 श्रमिक (12)माह	3.00 रो० किमी	6565/ - माह	78780.00
			योग चतुर्थ चरण	78780.00

पंचम चरण				
1	रोपण वर्ष के उपरान्त पंचम वर्ष में रखरखाव व अनुरक्षण कार्य 1 श्रमिक (12)माह	3.00 रो० किमी	6893/ - माह	82716.00
			योग पंचम चरण	82716.00

षष्ठम चरण				
1	रोपण वर्ष के उपरान्त षष्ठम वर्ष में रखरखाव व अनुरक्षण कार्य 1 श्रमिक (12)माह	3.00 रो० किमी	7238/ - माह	86856.00
			योग षष्ठम चरण	86856.00

सप्तम चरण				
1	रोपण वर्ष के उपरान्त सप्तम वर्ष में रखरखाव व अनुरक्षण कार्य 1 श्रमिक (12)माह	3.00 रो० किमी	7600.00/ - माह	91200.00
			योग सप्तम चरण	91200.00


अष्टम चरण				
1	रोपण वर्ष के उपरान्त अष्टम वर्ष में रखरखाव व अनुरक्षण कार्य 1 श्रमिक (12)माह	3.00 रो० किमी	7980/ - माह	95760.00
			योग अष्टम चरण	95760.00


नवम चरण				
1	रोपण वर्ष के उपरान्त नवम वर्ष में रखरखाव व अनुरक्षण कार्य 1 श्रमिक (12)माह	3.00 रो० किमी	8379/ - माह	100548.00
			योग नवम चरण	100548.00

दशम चरण				
1	रोपण वर्ष के उपरान्त दशम वर्ष में रखरखाव व अनुरक्षण कार्य 1 श्रमिक (12)माह	3.00 रो० किमी	8798/ - माह	105576.00
			योग दशम चरण	105576.00

नोट - प्राक्कलन में तृतीय वर्ष से दशम वर्ष तक श्रमिक की पारिश्रमिक दर में 5% बृद्धि करते हुये दर लगायी गयी है।			सम्पूर्ण योग -	7,841,06.00
--	--	--	-----------------------	--------------------


उप वन संरक्षक
केदारनाथ वन्य जीव प्रभाग
(गैरोली)

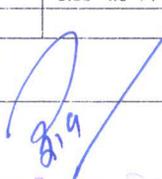
उप प्रभागीय वनधिकारी
गौचर उप वन प्रभाग
गैरोली

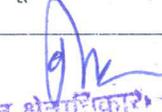
वन क्षेत्राधिकारी
धनपुर वन क्षेत्र (गौचर)