


परियोजना का नाम:- जनपद अल्मोड़ा के विकासखण्ड ताडीखेत में सौनी- देवलीखेत- डयोड़खाल- सिलोर महादेव मोटर मार्ग के कि. मी. 10 से पस्तोड़ावार तक मोटर मार्ग का नव निर्माण कार्य। (वास्त. लम्बाई 7.85 कि.मी.) (2.205 है०)

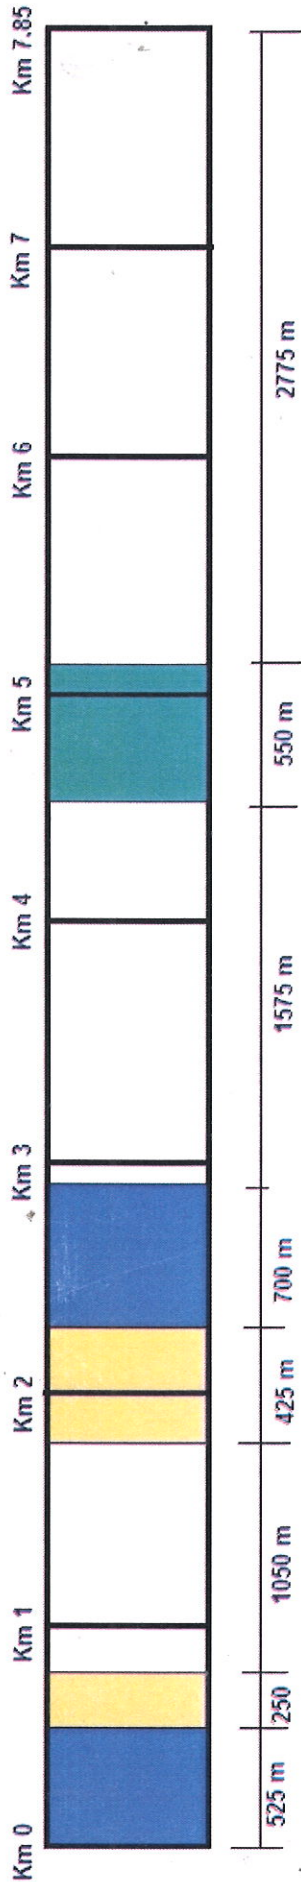

INDEX

- 1- Reserved Forest Land
- 2- Van Panchayat Land
- 3- Benaap Civil Land
- 4- Naap Land

 I.E. सहायक अभियंता
 प्रा० ख०, लो० नि० वि० रानीखेत
 अघिशासी अभियंता
 प्रांतीय खण्ड, लो० नि० वि०
 शाहीखेत
 04-04-16
 तहसीलवार
 तालुका (अल्मोड़ा)
 संयुक्त मजिस्ट्रेट
 रानीखेत
 प्रशासीय वनीयकारी,
 अल्मोड़ा वन प्रभाग, अल्मोड़ा