आसोलामेंढा प्रकल्प
पुनर्वसनाबाबत संक्षिप्त टिप्पणी

आसोलामेंढा धरणाची उंची वाढवण्यामुळे पुर्णत: बाधित होणारी दोन गावे मौजा आसोलाचक व मौजा सावंगी दिक्षित यांचे पुनर्वसन मौजा सायमारा चक येथे प्रस्तावित आहे.

- मौजा सावंगी दिक्षित मधील बाधित कुटुंब संख्या ५५ व आसोला चक मधील बाधित कुटुंब संख्या १२३ असुन एकुण बाधित कुटुंब संख्या १७८ आहे. मौजा सावंगी दिक्षितची एकुण लोकसंख्या १९७ व आसोलाचकची एकुण लोकसंख्या ५४८ असुन, एकुण लोकसंख्या ७४५ आहे.
- पुनर्वसनाकरीता एकुण ३.१० हे.आर खाजगी गट व १२.७३ हे.आर शासकीय गट अशी एकुण १५.८३ हे.आर जागा लागणार असुन त्यापैकी १४.३३ हे.आर जागेचा ताबा मिळालेला आहे. तरी, उर्वरित १.५० हे.आर शासकीय जमिनीचा अधिकृत ताबा अद्याप मिळालेला नसुन मा.उपविभागीय अधिकारी मुल यांनी मा. जिल्हाधिकारी ,चंद्रपुर यांना अधिकृत प्रस्ताव सादर केलेला आहे. आता सदर १.५० हे. जागा तथा व विभागाचे ताब्यातील ११.२३ हे. अशा एकूण १२.७३ हे. जागेचा ७/१२ वि.प.वि.मं., नागपूर यांचे नावे करण्यासाठी मा.तहसीलदार, सावली यांनी मा. उपविभागीय अधिकारी मुल यांचे मार्फ़त सदर प्रस्ताव मा. जिल्हाधिकारी, चंद्रपुर यांना सादर केलेला असुन सदर फ़ेरफ़ार त्यांचेकडे प्रलंबीत आहे.

- महाराष्ट्र प्रकल्प बाधित व्यक्तीचे पुनर्वसन अधिनियम १९९९ कलम १०(३ व ४) नुसार पुनर्वसित गावठाणात पुरविण्यात येणा-या आवश्यक नागरी सुविधांकरीता पुनर्वसन आराखडयास उपजिल्हाधिकारी यांचे पत्र क्र. पुनर्वसन/१८/४७५ दि. ३/०७/२०१८ व जिल्हाधिकारी चंद्रपुर यांचे पत्र क्र. कार्या-६/पुनर्वसन/टे.३/त/२०२२/२१२ दि. ११/०४/२०२२ नुसार मंजुरी प्राप्त आहे. (क्षेत्र — १५.८३ हे.आर)

- पुनर्वसन करणे करिता एकुण १७८ भूखंडांची आवश्यकता असुन, प्रस्तावित जागेत प्रत्यक्षात एकुण २१६ भुखंड उपलब्ध आहेत.

- **उपलब्ध तथा आवश्यक भुखंडांचे विवरण खालीलप्रमाणे आहे,**

अ.क्र.	उपलब्ध भुखंड संख्या	भुखंडनिहाय आराजी	आवश्यक भुखंड	अतिरिक्त भुखंड	शेरा
१)	२८	१८५ चौ.मी.	२३	५	
२)	४	२७७ चौ.मी.	३	१	
३)	१४९	३७० चौ.मी.	१२८	२१	
४)	३१	५५५ चौ.मी.	२२	९	
५)	४	७४० चौ.मी.	२	२	
एकुण	**२१६**	--	**१७८**	**३८**	

अ.क्र.	गावाचे नाव	प्रस्तावित जागा		संपादित जागा		शिल्लक जागा		शेरा
		गावठाण	शेती	गावठाण	शेती	गावठाण	शेती	
१	आसोला चक	१.९३	४४.३८	०	४३.९२	१.९३	०.४६	
२	सावंगी दिक्षित	१.४७	३२.४२	०	३२.४२	१.४७	०	
एकुण	**२ गावे**	**३.४०**	**७६.८०**	**०**	**७६.३४**	**३.४०**	**०.४६**	

- मौजा सावंगी दिक्षीत व आसोलाचक या गावठाणाची संयुक्त मोजणी भुमीअभीलेख कार्यालय सावली याचेंकडुन पुर्ण झालेली असुन दोन्ही गावातील घरांचे मुल्यांकनासाठी त्यांचे सा.बां.वि. दरसुची सन २०२०-२१ व जलसंपदा विभाग दरसुची २०१९-२० वर आधारित एकमुस्त दरविश्लेषण मंडळ स्तरावर पत्र क्र.६३५/ प्रशा-३/आ.प्र. नु.वि.क्र. १, मुल/मुल्यांकन/२०२१ दि.११/०२/२०२१ अन्वये मंजुर आहे तथापि आता दोन्ही विभागांची अद्यावत दरसूची प्रकाशित झाल्याने आता त्यानुसार त्यांचे सुधारित दरविश्लेषण अद्यावत करून पुनश्च या कार्यालयाचे पत्र क्र.१८६६ दि.२९/१०/२०२१ नुसार मंजुरीस्तव मंडळ कार्यालयात सादर करण्यात आलेले आहे तथापि आता वरिष्ठ कार्यालयाचे सूचनेनुसार दोन्ही गावठाणातील एकूण २१८ घरांची स्वतंत्र अंदाजपत्रके बनवून त्यांचा एकत्रित गोषवारा करायचा असून उपविभागामार्फत तशी कार्यवाही सुरु आहे.
- पुनर्वसीत होणाऱ्या दोन्ही गावांचे गावठाण भुसंपादन प्रस्ताव नियमानुसार मा.जिल्हाधिकारी (भुसंपादन), चंद्रपुर यांना या कार्यालयाचे पत्र क्र. १३५/चि.शा/२०२१ दि. २८/०१/२०२१ अन्वये मंजुरीस्तव सादर करण्यात आलेले आहेत व त्यांचे सुचनेनुसार उपविभागीय अधिकारी, मुल यांची त्यावर कार्यवाही सुरु असून, त्यानुषंगाने विभागीय कार्यालयामार्फत त्याबाबतचा आवश्यक पाठपुरावा सुरु आहे.
- खालील प्रमाणे नागरी सुविधांच्या सा.बां.वि. दरसुची सन २०२०-२१ व जलसंपदा विभाग दरसुची २०१९-२० वर आधारित विविध अंदाजपत्रकांना तांत्रिक तथा प्रशासकीय मान्यता प्राप्त आहे.

अ. क्र.	नागरी सुविधा अंतर्गत बांधकामाचे नाव	अंदाजपत्रकीय किंमत	तांत्रिक मंजुरी आदेश	प्रशासकीय मान्यता आदेश
१	उच्चदाब व लघुदाब विद्युतवाहिणीचे पुरवठा, उभारणी चाचणी, व कार्यान्वितीकरण करणे	रु. १०३०१६६३	• T.S No.२२ dated २५.०७.२०१९ in the office of S. E., Vidarbha Hydro Electric & Lift Irrigation Circle, Nagpur via letter No.२१५८ /SE / VHE & LIC /PB /Estimate / २०१९ Dt.२५/०७/२०१९ • T.S No. १०० व १०१ dated १२/०२/२०१९ in the office of E.E., Vidarbha Hydro Electric & Lift Irrigation Division, Nagpur via letter No. ३०१/ EE/ VHELIDN / PB-I /२०१९ dated. १२/०२/२०१९	* मा. विभागीय आयुक्त , नागपूर यांचे आदेश क्र. ८० / दि.०५.१२.२०१९ नुसार प्रशासकीय मान्यता प्राप्त * जिल्हाधिकारी चंद्रपुर यांचे कार्यालय क्र. कार्या-६/ पुनर्वसन / त./ टे.३ /२०१९ / ४३६/ दि. २५/११/२०१९
२	उघडया विहीरीचे बांधकाम	रु. ५०१६५००	१३८/ दि. ११/०२/२०१९	५१८ / दि. २७/०२/२०१९
३	प्रा. शाळा, ग्रामपंचायत, व समाज मंदिर करीता आंतरीक विद्यूतीकरण	रु. ४३५७३२	१०१/ दि. १२/०२/२०१९	५२१ / दि. २७/०२/२०१९
४	अंगणवाडी व ०४ (पुरुष व महिला) शौचालय करीता आंतरीक विद्यूतीकरण	रु. २६९६०६	१००/ दि. १२/०२/२०१९	५२१ / दि. २७/०२/२०१९
५	पाणी पुरवठा	रु. ६८,९१,८८०	दि.२३/१०/२०१९	मा.जिल्हाधिकारी, चंद्रपुर ४३६/ दि.०५.१२.२०१९
६	प्राथमिक शाळेचे बांधकाम	रु. ३४२३४१९	०२/ का.अ/२०२०-२१ दि. २९/१०/२०२०	मा.जिल्हाधिकारी, चंद्रपुर ४५/ दि.२७/०१/२०२१

७	पाण्याचे हौदाचे बांधकाम	रु. १७१८९४	०९/ का.अ/२०२०-२१ दि. २९/१०/२०२०	मा.जिल्हाधिकारी, चंद्रपुर ६७/ दि.२७/०१/२०२१
८	नालीवरील मोरीचे बांधकाम	रु. ६०८५४७२	०३/ का.अ/२०२०-२१ दि. २९/१०/२०२०	मा.जिल्हाधिकारी, चंद्रपुर ४६/ दि.२७/०१/२०२१
९	आंगणवाडीचे बांधकाम	रु. २९६६४६५	०५/ का.अ/२०२०-२१ दि. २९/१०/२०२०	मा.जिल्हाधिकारी, चंद्रपुर ४८/ दि.२७/०१/२०२१
१०	बाजार ओटयाचे बांधकाम	रु. १४५२८८०	०४/ का.अ/२०२०-२१ दि. २९/१०/२०२०	मा.जिल्हाधिकारी, चंद्रपुर ४७/ दि.२७/०१/२०२१
११	समाज मंदीरचे बांधकाम.	रु. ५७५८३८९	०७/ का.अ/२०२०-२१ दि. २९/१०/२०२०	मा.जिल्हाधिकारी, चंद्रपुर ६६/ दि.२७/०१/२०२१
१२	ग्रामपंचायतचे बांधकाम	रु. ४०८५९५७	०८/ का.अ/२०२०-२१ दि. २९/१०/२०२०	मा.जिल्हाधिकारी, चंद्रपुर ५०/ दि.२७/०१/२०२१
१३	स्मशानशेडचे बांधकाम.	रु. १०२४९७६	०६/ का.अ/२०२०-२१ दि. २९/१०/२०२०	मा.जिल्हाधिकारी, चंद्रपुर ४९/ दि.२७/०१/२०२१
१४	जमिन सपाटीकरणाचे बांधकाम.	रु. १९९५२६२	१०/ का.अ/२०२०-२१ दि. २९/१०/२०२०	मा.जिल्हाधिकारी, चंद्रपुर ५२/ दि.२७/०१/२०२१
१५	विंधन विहिरीचे बांधकाम	रु. ३१७६२५	११/का.अ/२०२०-२१ दि. २९/१०/२०२०	मा.जिल्हाधिकारी, चंद्रपुर ५१/ दि.२७/०१/२०२१
१६	रस्ते व पोच रस्त्याचे बांधकाम	रु. १,७२,८५,०५२	०६/ अ.अ/ गोप्रमं/ २०२०-२१ दि.२५/०१/२०२१	मा. विभागीय आयुक्त, नागपूर यांचे पत्र क्र. गोप्रविक/ ना.सु./आमेंप्रनु/ प्र. मा./कावि-२१/२१ दि.१०/०२/२०२१
१७	उघड्या गटारीचे बांधकाम	रु. २,४८,३३,१४०	०५/ अ.अ/ गोप्रमं/ २०२०-२१ दि.२५/०१/२०२१	मा. विभागीय आयुक्त, नागपूर यांचे पत्र क्र. गोप्रविक/ ना.सु./ आमेंप्रनु / प्र.मा. / कावि-२१ / २०२१ दि. १०/०२/२०२१
	एकूण	**रु. ९,२३,१५,९१२**		

- तसेच सदर अंदाजपत्रकांची तांत्रिक मान्यता व प्रशासकीय मान्यता किंमत एकुण रू.९,२३,१५,९९२/- व निविदा किंमत रू.७,५७,६१,८०४/- एवढी असून सद्यस्थितीत मे आर. आर. कंस्ट्रक्शन नागपुर यांना सदर कामे करण्याबाबतचा कार्यारंभ आदेश दिनांक २०/०१/२०२२ ला देण्यात आलेला असुन सदर बांधकामे प्रगतीपथावर आहे.

कार्यकारी अभियंता
आसोलामेंढा प्रकल्प नुतनीकरण
विभाग क्र.1, मुल

551

जिल्हाधिकारी यांचे कार्यालय, चंद्रपूर
(पुनर्वसन शाखा) उपजिल्हाधिकारी (पुनर्वसन), चंद्रपूर

रोजगार हमी योजना कार्यालयाचे पहिला माळयावर चंद्रपूर (पिन नं. 442401)
दुरध्वनी क्रमांक 07172-252193 Email Id :- drochandrapur@gmail.com

जावक क्र. कार्या-6/टे.2/कलो/ना.सु/पुनर्व/18/769 दिनांक :- 10 ऑक्टोबर 2018

वाचा:-
1. महाराष्ट्र शासन महसुल व वन विभाग शासन निर्णय क्रमांक आरपीए-0309/प्र.क्र.111/र 1 दिनांक 25 ऑगष्ट 2009
2. आपले पत्र क्र. 2081/आ.प्र.नु.वि.मुल/चिशा/2017/दिनांक 26.09.2018

आदेश

उपरोक्त अनुक्रमांक 1 मधील शासन निर्णयानुसार कळविण्यात येते की, महाराष्ट्र प्रकल्पबाधित व्यक्तीचे पुनर्वसन अधिनियम 1999 चे कलम 10(3) व (4) अन्वये पुनर्वसीत गावठाणात किंवा विद्यमान गावठाणाच्या विस्तारीत भागात नागरी सुविधा पुरविण्याची तरतुद आहे.

पुनर्वसन अधिनियम 1999 मधील तरतुदीनुसार (अ ते आर) मध्ये नमूद केल्याप्रमाणे 18 नागरी सुविधा पुरविण्यात येतात. गोसिखुर्द राष्ट्रीय प्रकल्प नुतनिकरणामुळे बाधीत होणाऱ्या मौजा आसोलाचक व सावंगी दिक्षीत या दोन गावांकरीता सायमारा चक ता. सावली जिल्हा चंद्रपूर येथील पर्यायी जमीनीवर दर्जेदार नागरी सुविधा पुरविण्याबाबत महाराष्ट्र प्रकल्पबाधित व्यक्तीचे पुनर्वसन अधिनियम 1999 मधील कलम 10(3) व (4) अन्वये मंजुरी प्रदान करण्याचे अधिकार जिल्हाधिकारी यांना प्रदान करण्यात आले आहे.

सदर नागरी सुविधांची पुर्तता पुर्ण करण्याची जबाबदारी संबंधीत यंत्रणेची राहील या अटीवर गोसिखुर्द राष्ट्रीय प्रकल्प नुतनिकरणामुळे बाधीत होणाऱ्या मौजा आसोलाचक व सावंगी दिक्षीत या दोन गावांकरीता सायमारा चक ता. सावली जिल्हा चंद्रपूर येथे 18 नागरी सुविधा संबंधीत यंत्रणेने पुरविण्याबाबत मंजूरी या आदेशान्वये प्रदान करण्यात येत आहे.

सहपत्र :- दिनांक 25 ऑगष्ट 2009 च्या शासन निर्णयाची प्रत.

क.प्रत.

(डॉ. कुणाल खेमनार)
जिल्हाधिकारी चंद्रपूर

प्रतिलीपी :- कार्यकारी अभियंता आसोलामेंढा प्रकल्प नुतनिकरण विभाग,नागभिड जिल्हा चंद्रपूर यांना माहितीकरीता तथा पुढील कार्यवाहीस अग्रेपित.

क.प्रत

जिल्हाधिकारी चंद्रपूर

10/10/18.

Scanned with CamScanner

[illegible] प्रकल्प [illegible] चंद्रपूर जिल्हा [illegible] पुनर्वसन [illegible]

जुन्या गावठाणात [illegible] सुविधा [illegible] तपशील, प्रकल्प [illegible] सुविधांचा तपशील

बाधित गावाचे नाव	[illegible]	[illegible]	पुनर्वसित गावठाणाचे नाव	[illegible]		जुन्या गावठाणात [illegible] सुविधा तपशील	[illegible]	[illegible]	[illegible]	[illegible] सुविधा तपशील	[illegible]	शेरा
[illegible] व [illegible]	[illegible]	[illegible]	[illegible]	११८								
			[illegible] पुनर्वसन									
					१	पाणी पुरवठा योजना						आवश्यकता नाही
					अ	कुपनलिका	[illegible]	[illegible]	[illegible]	कुपनलिका	[illegible]	
					ब	विहिर [illegible]	[illegible]	[illegible]	[illegible]	विहिर [illegible]	[illegible]	
					क	[illegible]	[illegible]	[illegible]	[illegible]	[illegible]	[illegible]	
					२	शाळा व [illegible]	१	१	[illegible]	शाळा व [illegible]	१	[illegible]
					अ	[illegible]	[illegible]	१	[illegible]	[illegible]	१	आवश्यकता नाही
					ब	[illegible]	[illegible]	[illegible]	[illegible]			आवश्यकता नाही
					क	[illegible]	१	१	[illegible]			आवश्यकता नाही
					ड	[illegible]	१	१	[illegible]			
					३	[illegible] व समाज मंदिर	१	१	[illegible]	[illegible] व समाज मंदिर	[illegible]	आवश्यकता नाही
					४	रस्ते				रस्ते		
					अ	अंतर्गत रस्ते	आहे	आहे	[illegible]	अंतर्गत रस्ते	[illegible]	[illegible]
					ब	पोच रस्ते	आहे	आहे	[illegible]	पोच रस्ते	[illegible]	
					५	उघडे गटारे			आहे	उघडे गटारे	[illegible]	आवश्यकता नाही
					६	विज पुरवठा			आहे	विज पुरवठा	[illegible]	आवश्यकता नाही
					७	सार्वजनिक शौचकूप			नाही	सार्वजनिक [illegible]	नाही	
					८	दहनभूमी/दफनभूमी			आहे	दहनभूमी/दफनभूमी	[illegible]	[illegible]
					९	आठवडी बाजार	नाही	नाही	नाही	आठवडी बाजार	[illegible]	आवश्यकता नाही
					१०	जुन्या पाण्याच्या टाकी सहीत जमीन	आहे	नाही		जुन्या पाण्याच्या टाकी सहीत जमीन	[illegible]	[illegible]
					११	ग्रामपंचायत भवन	नाही	नाही	नाही	ग्रामपंचायत भवन	[illegible]	आवश्यकता नाही

(55)

Scanned with CamScanne

				१२	[illegible]	नाही	[illegible]	नाही	बस थांबा	नाही	
				१३	मंदिर	२	१	आहे	मंदिर	नाही	जागा देण्यात येईल
				१४	खुली जागा				खुली जागा	होय	जागा देण्यात येईल
				१५	खळवाडी	आहे	आहे	आहे	खळवाडी	होय	जागा देण्यात येईल
				१६	गुरचरण	आहे	आहे	आहे	गुरचरण	होय	जागा देण्यात येईल
				१७	गावविस्तारासाठी जमिन	आहे	आहे	आहे	गावविस्तारासाठी जमिन	होय	जागा देण्यात येईल
				१८	सार्वजनिक कामासाठी जमिन	आहे	आहे	आहे	सार्वजनिक कामासाठी जमिन	होय	जागा देण्यात येईल

जिल्हा पुनर्वसन अधिकारी
पटणा

Scanned with CamScanner

जिल्हाधिकारी यांचे कार्यालय, चंद्रपूर
(पुनर्वसन शाखा) उपजिल्हाधिकारी (पुनर्वसन), चंद्रपूर
रोजगार हमी योजना कार्यालयाचे पहिला माळयावर चंद्रपूर (पिन नं. 442401)
दुरध्वनी क्रमांक :- 07172-252193 Email Id :- drochandrapur@gmail.com

जावक क्र. कार्या-6/टे.2/कवी/आस्था/पुनर्व/18/ दिनांक :- 03/07/2018

प्रति,

कार्यकारी अभियंता
आसोलामेंढा प्रकल्प नुतनिकरण विभाग
नागभिड तह. नागभिड जिल्हा चंद्रपूर

विषय :- आसोला मेंढा प्रकल्पाचे बुडीत क्षेत्राने बाधित मौजा आसोला चक व मौजा सावंगी दिक्षीत या गावांचे मौजा सायमारा चक ता. सावली येथील पुनर्वसन करण्याबाबत अभिन्यास

संदर्भ :- 1. आपले पत्र जा.क्र.92/आ.प्र.नु/घिशा/2017 दिनांक 11.01.2017
2. नगर रचनाकार चंद्रपूर यांचे पत्र क्र. पुनर्ववसन अभिन्यास/ता. सावली/नरचं/1233 दिनांक 21.05.2018
3. उपविभागीय अभियंता आसोलामेंढा प्रकल्प नुतनीकरण उपविभाग क्र. 3 मुल यांचे पत्र क्र. 121/तांशा/2018 दिनांक 17.05.2018

उपरोक्त विषयाचे अनुषंगाने आसोलामेंढा प्रकल्पाअंतर्गत बुडीत क्षेत्राने बाधित मौजा आसोला चक व सावंगी दिक्षीत या गावांचे पुनर्वसन मौजा सायमारा चक ता. सावली येथे पुनर्वसन करण्याबाबत पाटबंधारे विभागाकडून प्राप्त अभिन्यास मंजुरी करीता नगर रचनाकार, चंद्रपूर यांचे कार्यालयास पाठविण्यात आला. नगर रचनाकार यांचे वरील संदर्भिय पत्र क्र. 2 अन्वये अभिन्यास मंजुरी प्रदान करून या कार्यालयास सादर केला असता सदर अभिन्यासा मध्ये 1) गरेचरण (चराईची जमिन) 2) गुरांना उभे राहण्याची जागा गोठाण 3) दहन व दफन भुमी बाबत जमीन अभिन्यासामध्ये उपलब्ध करुन देण्यात न आल्याचे दिसुन आले. त्यामुळे सदर अभिन्यास नगर रचनाकार यांचे कडे परत सुधारीत करणेकरीता मंजुरी करीता पाठविण्यात आले.

आसोलामेंढा प्रकल्प नुतनीकरण विभाग क्र. 1 मुल (चंद्रपूर) यांचे वरील संदर्भिय पत्र क्र. 3 अन्वये मौजा आसोलाचक व सावंगी दिक्षीत या गावाच्या अभिन्यासमध्ये आढळून आलेल्या त्रुटयांचे मुददेनिहाय अनुपालन अहवाल खालील प्रमाणे सादर केला आहे.

अ.क्र.	मुददे	अनुपालन
1	गुरचरण (चराईची जमीन)	मौजा सायमाराचक येथील गट क्र. 120 मधील 1.50 हे. आर अतिरिक्त क्षेत्र संपादीत करण्यात येत असुन त्याबाबतचा प्रस्ताव उपअधिक्षक भूमी अभिलेख सावली यांना विभागीय कार्यालयाचे पत्र क्र. 831 दिनांक 14.04.2018 नुसार जागा मोजणीकरीता सादर करण्यात आलेला आहे या जागेत चराईची जमीन 0.50 हे. आर जागा प्रस्तावित आहे.
2	गुरांना उभे राहण्याची जागा	मौजा सायमाराचक येथील गट क्र. 120 मधील 1.50 हे. आर अतिरिक्त क्षेत्र संपादीत करण्यात येत असुन त्याबाबतचा प्रस्ताव उपअधिक्षक भूमी अभिलेख सावली

		यांना विभागीय कार्यालयाचे पत्र क्र. 831 दिनांक 14.04.2018 नुसार जागा मोजणीकरीता सादर करण्यात आलेला आहे या जागेत गुरांना उभे राहण्याकरीता 0.40 हे. आर जागा प्रस्तावित आहे.
3	दहनभूमी / दफनभूमी	मौजा सायमाराचक येथील गट क्र. 120 मधील 1.50 हे. आर अतिरिक्त क्षेत्र संपादीत करण्यात येत असुन त्याबाबतचा प्रस्ताव उपअधिक्षक भूमी अभिलेख सावली यांना विभागीय कार्यालयाचे पत्र क्र. 831 दिनांक 14.04.2018 नुसार जागा मोजणीकरीता सादर करण्यात आलेली आहे. या जागेत दहनभूमी /दफनभूमी करीता 0.60 हे. आर जागा प्रस्तावित आहे.

उक्त प्रयोजनाकरीता जागा प्रस्तावित केल्याचे उपविभागीय अभियंता आसोलामेंढा प्रकल्प नुतनिकरण उपविभाग क्र. 3 मुल यांचे पत्रात नमुद आहे.

वरील नमुद मुदयाबाबत आपण स्वत: लक्ष देवून 1 महिण्याचे कालावधीमध्ये मंजुरी प्रदान करुन घ्यावी या अटीवर नगर रचनाकार कार्यालय, चंद्रपूर यांचे कडुन प्राप्त अभिन्यासास मंजुर प्रदान करण्यात येत आहे.

(टिप :- टिपणी मा. जिल्हाधिकारी दवारे अनुमोदीत)

सहपत्र :- अभिन्यास 2 प्रती.

(श्रीमती कल्पना निळ-ठुबे)
उपजिल्हाधिकारी (पुनर्वसन)
चंद्रपूर

Received
B.C.Sable
(B.C. Sable)
J.E
3/7/18.

Signature valid
Digitally signed by
RAMESH THUBE KALPANA
Date: 2018.07.0 ... :46:25 IST
Reason: ...

PROPOSED REHABITITATION LAYOUT FOR MOUZA-SAWANGI DIXIT AND ASOLA CHAK AN LAND BEARING SURVEY NO -74,90,93,94,95,96,97,98,99,101,102,104,125 MOUZA -SAYMARA CHAK, TAH. -SAOLI DIST-CHANDRAPUR

SCHEDULE OF PLOTS AREA

[illegible]	[illegible]	[illegible]	[illegible]	[illegible]	[illegible]
[illegible]	[illegible]	[illegible]	[illegible]	[illegible]	[illegible]
	[illegible]			[illegible]	[illegible]

	SQ.MT.
TOTAL LAND AREA = (14.[illegible] HECT.)	= [illegible]
AREA UNDER OPEN SPACE	= [illegible]
AREA UNDER NURSARY / ANGANWADI / PRIMARY SCHOOL WITH P.G.	= [illegible]
AREA UNDER BUS STATION	= [illegible]
AREA UNDER GRAM PANCHAYAT / DISPENSARY / CHAWADI / SAMAJ MANDIR / AND ALLIED PUBLIC USER	= [illegible]

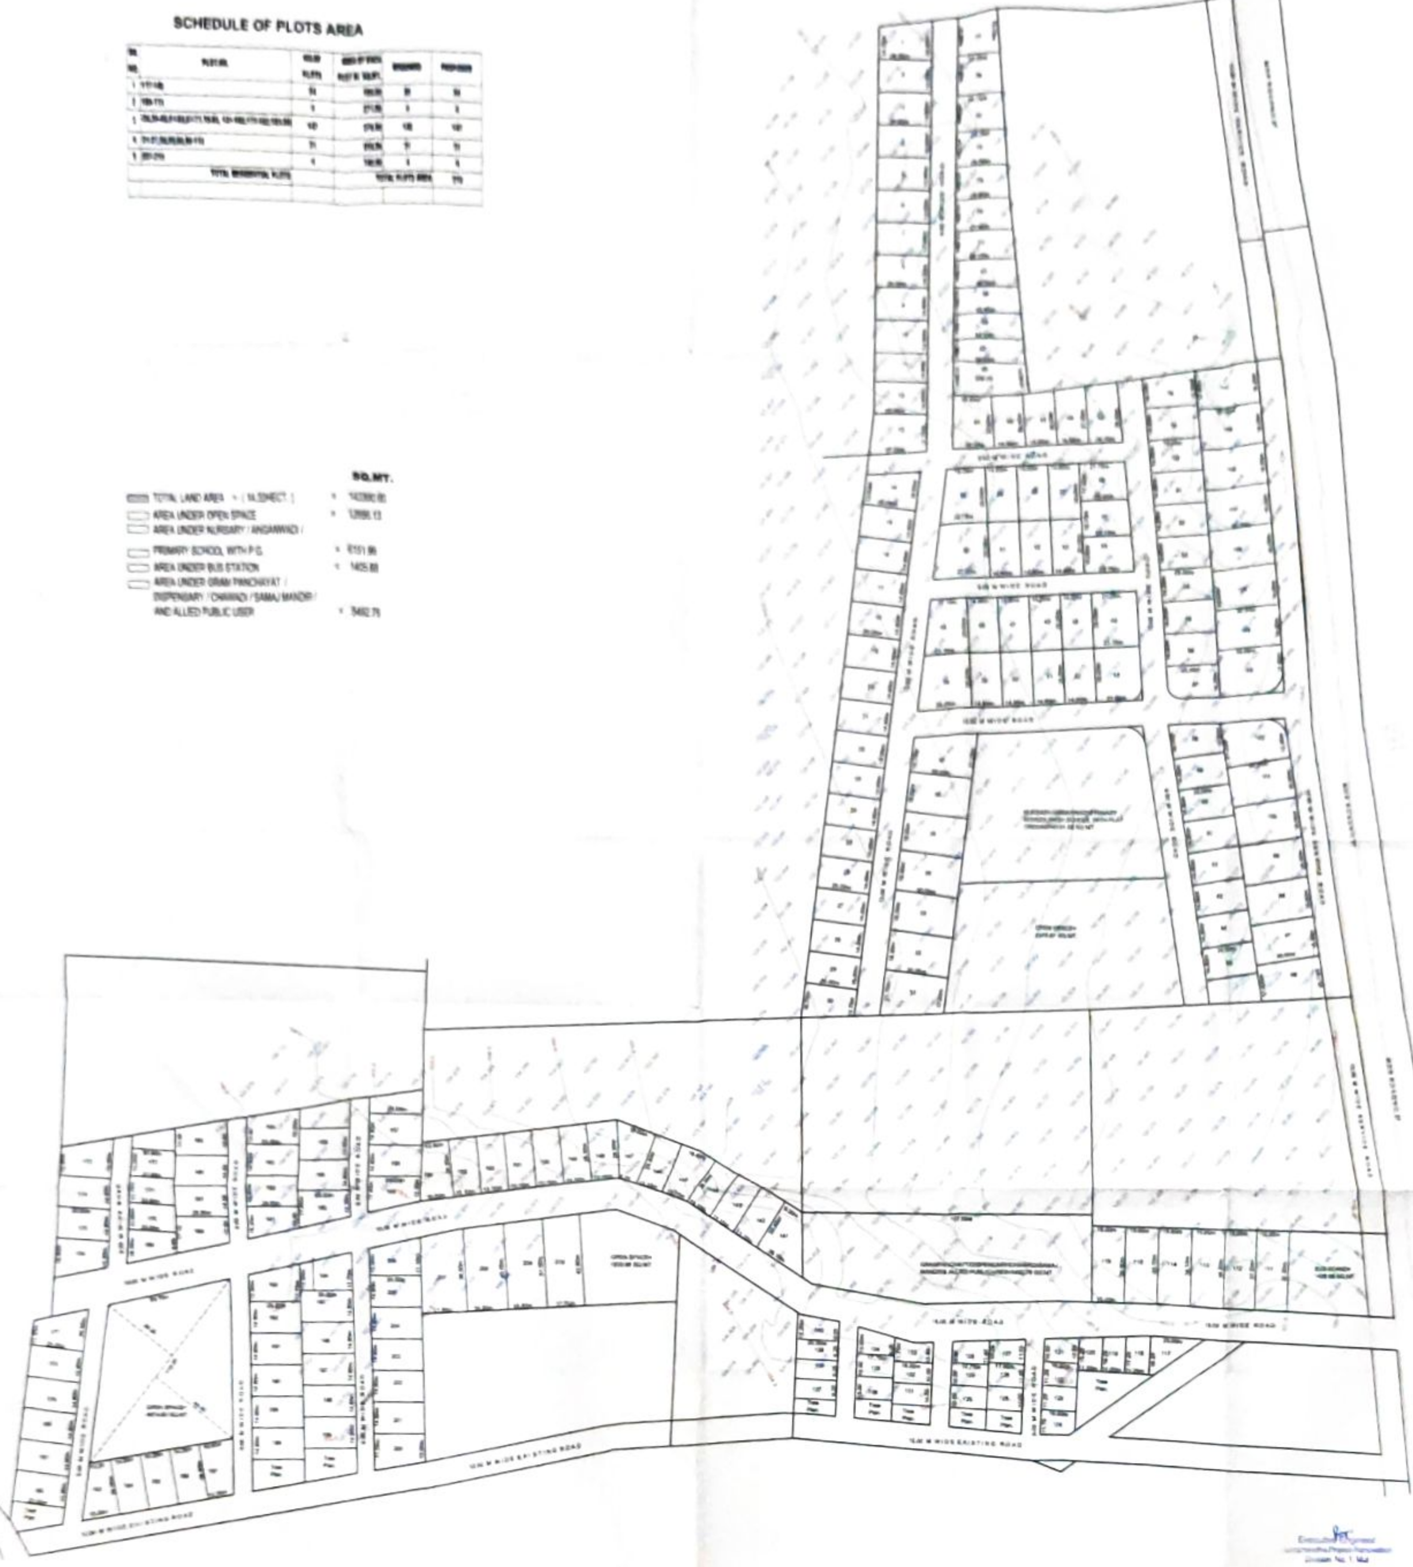

Executive Engineer
[illegible]
Division No. 1 [illegible]

PROPOSED REHABILITATION LAYOUT FOR MOUZA SAWANGI DIXIT & ASOLA CHAK WITH LAND BEARING SURVEY NO. 120 (PART) MOUZA SAIMARA CHAK, TAH-SAOLI, DISTRICT CHANDRAPUR (ONLY FOR GRAVE YARD/ CREMATION LAND, CATTLE GRAZING SPACE & CATTLE STAND)

REF: SANCTION LAYOUT LETTER OF DRO, CHANDRAPUR VIDE NO. i) [illegible] 2018 ii) [illegible] /18/475/Dated 03/07/2018

Scale: 1:500

LAYOUT PLAN

Schedule of Plots Area

S.N.	PLOT No.	No. OF Plots	Area in Sq. M	Required	Proposed
1	Grave yard/ Cremation Land	1	6000	1	1
2	Cattle Grazing Space	1	5000	1	1
3	Cattle Stand	1	4000	1	1
	Total	3	15000	3	3

SITE PLAN

INDEX

S.N.	DESCRIPTION	SIGN
1	ROAD	
2	C/D WORK	
3	KHASRA	120
4	NALLA	
5	FUNERAL SHED	
6	BORE	

ASOLAMENDHA RENOVATION PROJECT

PROPOSED REHAB. LAYOUT PLAN FOR GRAVE YARD/ CREMATION LAND/ CATTLE PURPOSES

S. NO. 120 (PART) / MOUZA- SAIMARA CHAK
TAH - SAOLI / DIST - CHANDRAPUR

Subdivisional Officer Asolamendha Project Renovation Subdivision No. 4 Mul	Executive Engineer Asolamendha Project Renovation Division No. 1 Mul