


Bar-Chart (Main Road-7.000 km)

कार्य का नाम :- मा0 मुख्यमंत्री घोषणा सं0 347/2018 के अन्तर्गत जनपद टिहरी गढ़वाल के विधानसभा क्षेत्र देवप्रयाग के विकास खण्ड कीर्तिनगर के अन्तर्गत चुन्नीखाल-नौड़ा-तेगड़ मोटर मार्ग का नवनिर्माण कार्य। (लम्बाई 11.650 किमी0)

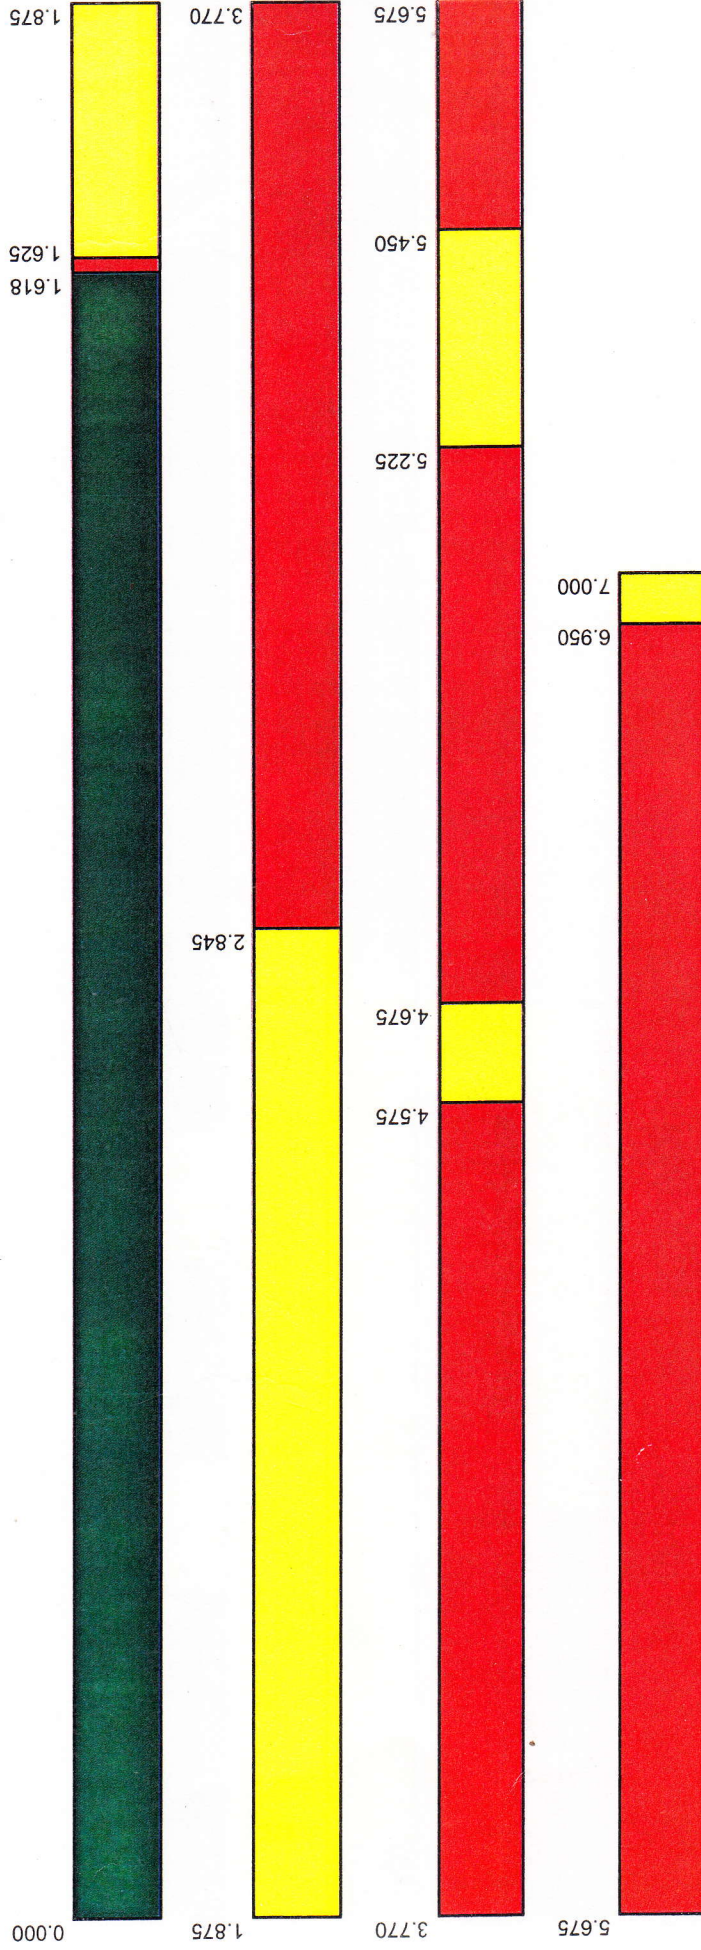

अपर जिलाधिकारी
टिहरी गढ़वाल।

अपर जिलाधिकारी
टिहरी गढ़वाल।

अपर जिलाधिकारी
टिहरी गढ़वाल।

सहायक अभियन्ता
अ0ख0, लो0नि0वि0 श्रीनगर,
मुख्यालय-कीर्तिनगर

अ0 सहा0 अभियन्ता
अ0ख0, लो0नि0वि0 श्रीनगर,
मुख्यालय-कीर्तिनगर

अपर जिलाधिकारी
टिहरी गढ़वाल।


अपर जिलाधिकारी
टिहरी गढ़वाल।

अपर जिलाधिकारी
टिहरी गढ़वाल।

अपर जिलाधिकारी
टिहरी गढ़वाल।

Bar-Chart (Link Road-4.650 km)

कार्य का नाम :- मा0 मुख्यमंत्री घोषणा सं0 347/2018 के अन्तर्गत जनपद टिहरी गढ़वाल के विधानसभा क्षेत्र देवप्रयाग के विकास खण्ड कीर्तिनगर के अन्तर्गत चुन्नीखाल-नौड़ा-तेगड़ मोटर मार्ग का नवनिर्माण कार्य। (लम्बाई 11.650 किमी0)

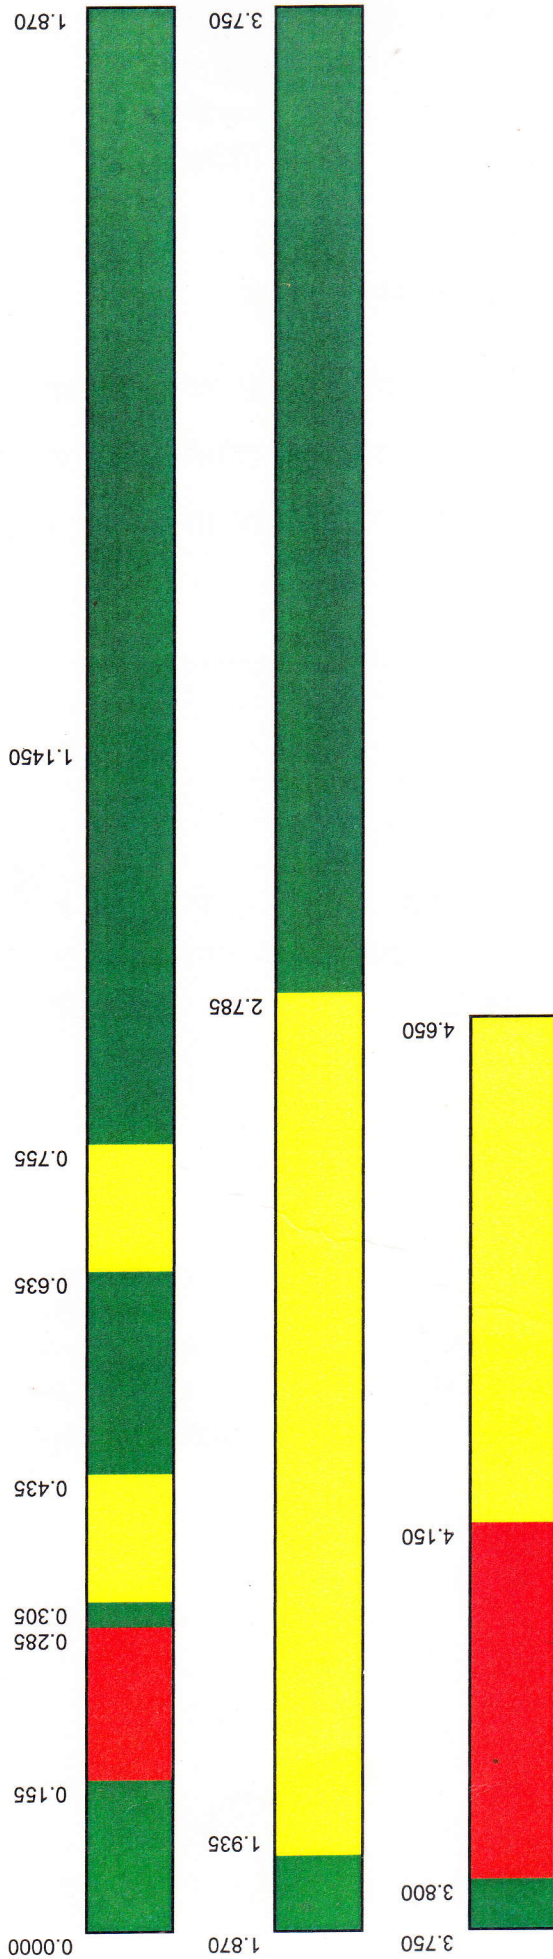

भूमि का प्रकार	रंग
आरक्षित वन भूमि	हरा
सोयम वन भूमि	पीला
नाप भूमि	लाल

अपर जिलाधिकारी
टिहरी गढ़वाल।

(Signature)

अधिसूचना-अभियन्ता

अ0ख0, लो0नि0वि0 श्रीनगर

मुख्यालय-कीर्तिनगर

सहायक अभियन्ता

अ0ख0, लो0नि0वि0 श्रीनगर,

मुख्यालय-कीर्तिनगर

अ0 सहा0 अभियन्ता

अ0ख0, लो0नि0वि0 श्रीनगर,

मुख्यालय-कीर्तिनगर

अपर जिलाधिकारी
टीहरी गढ़वाल।

अपर जिलाधिकारी
टीहरी गढ़वाल।

अपर जिलाधिकारी
टीहरी गढ़वाल।

अपर जिलाधिकारी
टीहरी गढ़वाल।