


परियोजना का नाम:- एस0सी0एस0पी0 योजना में जनपद बागेश्वर के अन्तर्गत बैजनाथ-बेरीनाग मोटर मार्ग के किमी0 11 (रवाईखाल) से बुढगाड़-थकलाड़-विल्लेख मोटर मार्ग निर्माण कार्य।

भूमि का वारचार्ट

पैमाना लम्बाई 1 से0मी0 = 100 मीटर, चौड़ाई 09 मीटर

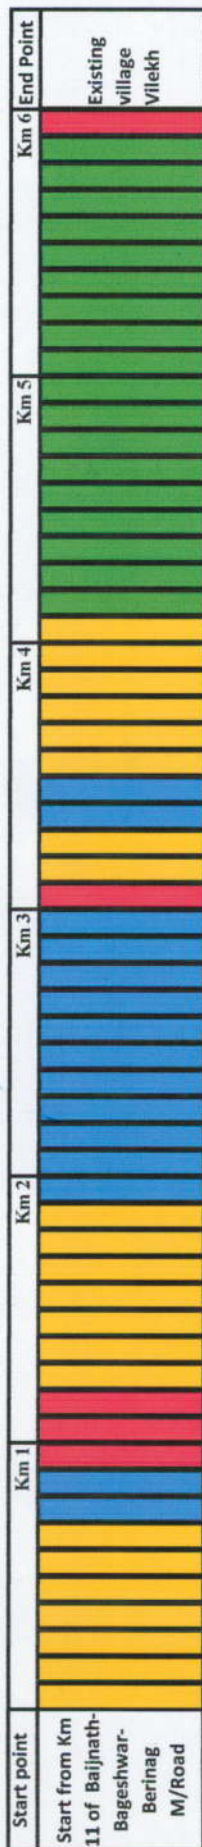

INDEX			
भूमि की श्रेणी	रंग	क्षेत्रफल है० में	
आरक्षित वन भूमि	हरा	1.768 है०	
सिविल सोयम भूमि	पीला	2.180 है०	
वन पंचायत भूमि	नीला	1.209 है०	
नाप भूमि	अन्य रंग	0.243 है०	
प्रस्तावित मोटर मार्ग बैजनाथ-बागेश्वर-बेरीनाग मोटर मार्ग के किमी0 11 रवाईखाल नामक सीन से प्रारम्भ होता है तथा 6.00 किमी0 लम्बाई के पश्चात अनुसूचित जाति ग्राम विलेख जुड़ जाता है।			

Junior Engineer

नोट- यह सूचना प्रयोक्ता ऐजेन्सी द्वारा तैयार कर प्रस्ताव के साथ संलग्न की जायेगी।

ASSTANT ENGINEER
BAGESHWAR
प्रमाणित किया जाता है कि
यह सच है।

अधिसूचित किया जाता है कि
प्रमाणित किया जाता है कि
यह सच है।

ASSTANT ENGINEER
BAGESHWAR
प्रमाणित किया जाता है कि
यह सच है।

अधिसूचित किया जाता है कि
प्रमाणित किया जाता है कि
यह सच है।