


प्रकल्प 17 वार चार्ज
परियोजना का नाम :- जनपद चम्पावत में प्रधानमन्त्री ग्राम सड़क योजना के अन्तर्गत
दौन से वडोली मोटर मार्ग का निर्माण

मोटर मार्ग की लम्बाई 6.550
मोटर मार्ग की चौड़ाई वन भूमि 7 मी० नाप भूमि 7 मी०
प्रमाण 1 कि०मी० = 5 से०मी०

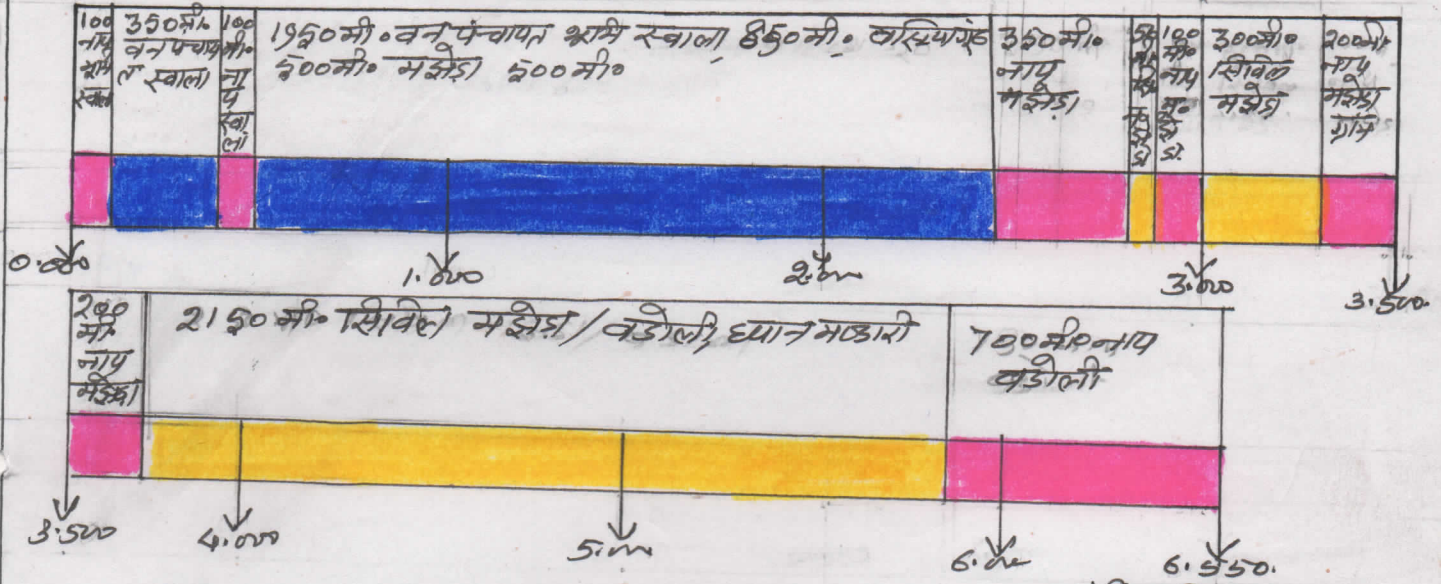

क्रम	भूमि	रंग	मिटर
1	अप्रक्षिप्त		1.550
2	सिविल	Yellow	1.750
3	वनपंचायत	Blue	1.610
4	नाप	Pink	1.225

Assistant Engineer
Irrigation Division P W D
P.I.U.P.M.G.S.Y. Champawat

प्रभागीय वनाधिकारी
चम्पावत वन प्रभाग
चम्पावत

जिलाधिकारी
चम्पावत

अधिशाली अधिव्यन्ता
सिंचाई खण्ड (लो०नि०वि०)
चम्पावत