

Muck Disposal Plan

MUCK DISPOSAL EXCERSISE INDEX

कार्य का नाम :- जनपद चमोली में गौचर - सिदोली मोटर मार्ग नव
निर्माण का संरेखण प्रस्ताव (0.00 - 3.00)।

Details of Muck Disposal Yard with Land Owner Annexure II.


J.E.


A.E.


अभिषेक अभियन्ता
अस्थाई जे.ए. नं. 0वि0
गौचर

**कार्य का नाम :- जनपद चमोली में गौचर-सिदोली-धनपुर
मोटर मार्ग नव निर्माण का संरेखण प्रस्ताव (0.00-3.00)।**

S.No.	Material Received from hill side cutting	13500.00	Cum
	½(3000x3x3)		
	40% for swell factor	5400.00	Cum
	Total	18900.00	Cum

Disposal and use of material

1	R.R. stone masonry laid in 1:5	1990.00	Cum
2	R.R. stone masonry laid in dry	4200.00	Cum
3	H.P. Stone filling	2150.00	Cum
4	Construction of wire crate	550.00	Cum
5	Construction of Parapet	100.00	Cum
6	R.C.C.	105.00	Cum
7	Ganular sub base/base/surface	3300.00	Cum
8	Total used	12395.00	Cum
9	Material disposal by cartage in dumping yard	6505.00	Cum

Location and Quantity of Dabries disposal

S. No.	Location of dumping yard	Size of dumping yard	Type of Land	Capacity of dumping yard (cum)
1	0/5 to 0/8	75*4*5 = 1500.00	Van Panchayat Obyagwar	1500.00
2	0/34 to 0/37	75*4*5.50=1650.00	Van Panchayat Charkhilgwar	1650.00
3	1/5 to 1/9	100*4*5 =2000.00	Van Panchayat Dhanpur	2000.00
4	2/6 to 2/9	75*4*4.70=1410.00	Van Panchayat Dhanpur	1410.00
			Total	6560.00

Summary of debris disposal

S.No.	Total Debris	Material disposal by	reused material for road construction	Total disposal in dumping zone	Balance debris
1	18900.00	6505.00	12395.00	6505.00	Nil

J.E.

A.E.

सहायक अभियन्ता
अस्थाई खण्ड लोक निर्माण विभाग
गौचर (चमोली)

अधिश **E.E.** अभियन्ता
अस्थाई खण्ड लो०नि०वि०
गौचर

कार्य का नाम :- जनपद चमोली में गौचर-सिदोली-धनपुर मोटर मार्ग नव निर्माण का संरेखण प्रस्ताव (0.00-3.00)।

S.No.	Chainage	Name of Land Owner & village	Land in Hec.	Land in Sqm.	Land area	Longitude	Latitude
1	0/5 to 0/8	Van Panchayat Obyagwar	0.030	300.00	300.00	30°13'43.9"	79°06'43.5"
2	0/34 to 0/37	Van Panchayat Charkhilgwar	0.030	300.00	300.00	30°13'43.9"	79°06'43.5"
3	1/5 to 1/9	Van Panchayat Dhanpur	0.040	400.00	400.00	30°13'43.9"	79°06'43.5"
4	2/6 to 2/9	Van Panchayat Dhanpur	0.030	300.00	300.00	30°13'43.9"	79°06'43.5"
		Total	0.130	1300.00	1300.00		

A.E.
J.E.

A.E.
A.E.
सहायक अभियन्ता
अस्थायी खण्ड लोक निर्माण विभाग
गौचर (चमोली)

A.E.
अधिशायक अभियन्ता
अस्थायी खण्ड लोक निर्माण विभाग
गौचर (चमोली)

S.No

1

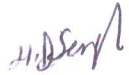
अनापत्ति प्रमाण पत्र

प्रमाणित किया जाता है, कि राज्य योजना के अन्तर्गत गौचर-सिदोली-धनपुर मोटर मार्ग के विस्तार हेतु कि०मी० 24.500 से 27.500 तक ग्राम ओब्याग्वाड़ में वन पंचायत भूमि भूमि निर्माण/मक डिस्पोजल हेतु प्रभावित की गई है।

क्रास सेक्शन 0/5 से 0/8 पर प्रस्तावित मक डिस्पोजल हेतु ।

ग्राम-ओब्याग्वाड़, पटवारी वृत्त-श्रीकोट, तहसील-कर्णप्रयाग, जिला- चमोली के नाम भूमि विवरण निम्न प्रकार हैं।

क्र०स०	खाता खतौनी नं०	खसरा नम्बर	लिया गया रकवा	भूमि
1	2	3	4	5
1	7	632 म०	0.030	झाड़ी


अमीन

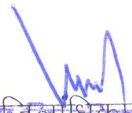

कनिष्ठा अभियन्ता
अस्थाई खण्ड लो०नि०वि०
गौचर


सहायक अभियन्ता
अस्थाई खण्ड लो०नि०वि०
गौचर


अधिशाली अभियन्ता
अस्थाई खण्ड लो०नि०वि०
गौचर


पटवारी क्षेत्र
श्रीकोट


तहसीलदार
कर्णप्रयाग
कर्णप्रयाग(चमोली)


उपजिलाधिकारी
कर्णप्रयाग

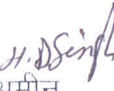
अनापत्ति प्रमाण पत्र

प्रमाणित किया जाता है, कि राज्य योजना के अन्तर्गत गौचर-सिदोली-धनपुर मोटर मार्ग के विस्तार हेतु कि०मी० 24.500 से 27.500 तक ग्राम चर्खिलगवाड़ में वन पंचायत भूमि भूमि निर्माण/मक डिस्पोजल हेतु प्रभावित की गई है।

क्रास सेक्शन 0/34 से 0/37 पर प्रस्तावित मक डिस्पोजल हेतु।

ग्राम- चर्खिलगवाड़, पटवारी वृत्त-श्रीकोट, तहसील-कर्णप्रयाग, जिला-चमोली के नाम भूमि विवरण निम्न प्रकार हैं।

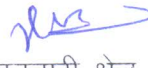
क्र०स०	खाता खतौनी नं०	खसरा नम्बर	लिया गया रकवा	भूमि
1	2	3	4	5
1	4	632 म०	0.030	जलमग्न


अमीन

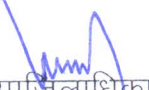

कनिष्ठ अभियन्ता
अस्थाई खण्ड लो०नि०वि०
गौचर


सहायक अभियन्ता
अस्थाई खण्ड लो०नि०वि०
गौचर


अधिशासी अभियन्ता
अस्थाई खण्ड लो०नि०वि०
गौचर


पटवारी क्षेत्र
श्रीकोट


तहसीलदार
कर्णप्रयाग
कर्णप्रयाग(चमोली)


उपजिलाधिकारी
कर्णप्रयाग
कर्णप्रयाग

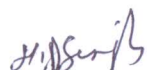
अनापत्ति प्रमाण पत्र

प्रमाणित किया जाता है, कि राज्य योजना के अन्तर्गत गौचर-सिदोली-धनपुर मोटर मार्ग के विस्तार हेतु कि०मी० 24.500 से 27.500 तक ग्राम धनपुर में वन पंचायत भूमि भूमि निर्माण/मक डिस्पोजल हेतु प्रभावित की गई है।

क्रास सेक्शन 1/5 से 1/9 एवं 2/6 से 2/9 पर प्रस्तावित मक डिस्पोजल हेतु।

ग्राम- धनपुर, पटवारी वृत्त-श्रीकोट, तहसील-कर्णप्रयाग, जिला- चमोली के नाम भूमि विवरण निम्न प्रकार हैं।

क्र०सं०	खाता खतौनी नं०	खसरा नम्बर	लिया गया रकवा	भूमि
1	2	3	4	5
1	7	554 म०	0.030	गौचर
2	7	554 म०	0.040	गौचर

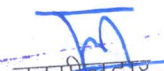

अमीन


कनिष्ठा अभियन्ता
अस्थाई खण्ड लो०नि०वि०
गौचर


सहायक अभियन्ता
अस्थाई खण्ड लो०नि०वि०
गौचर

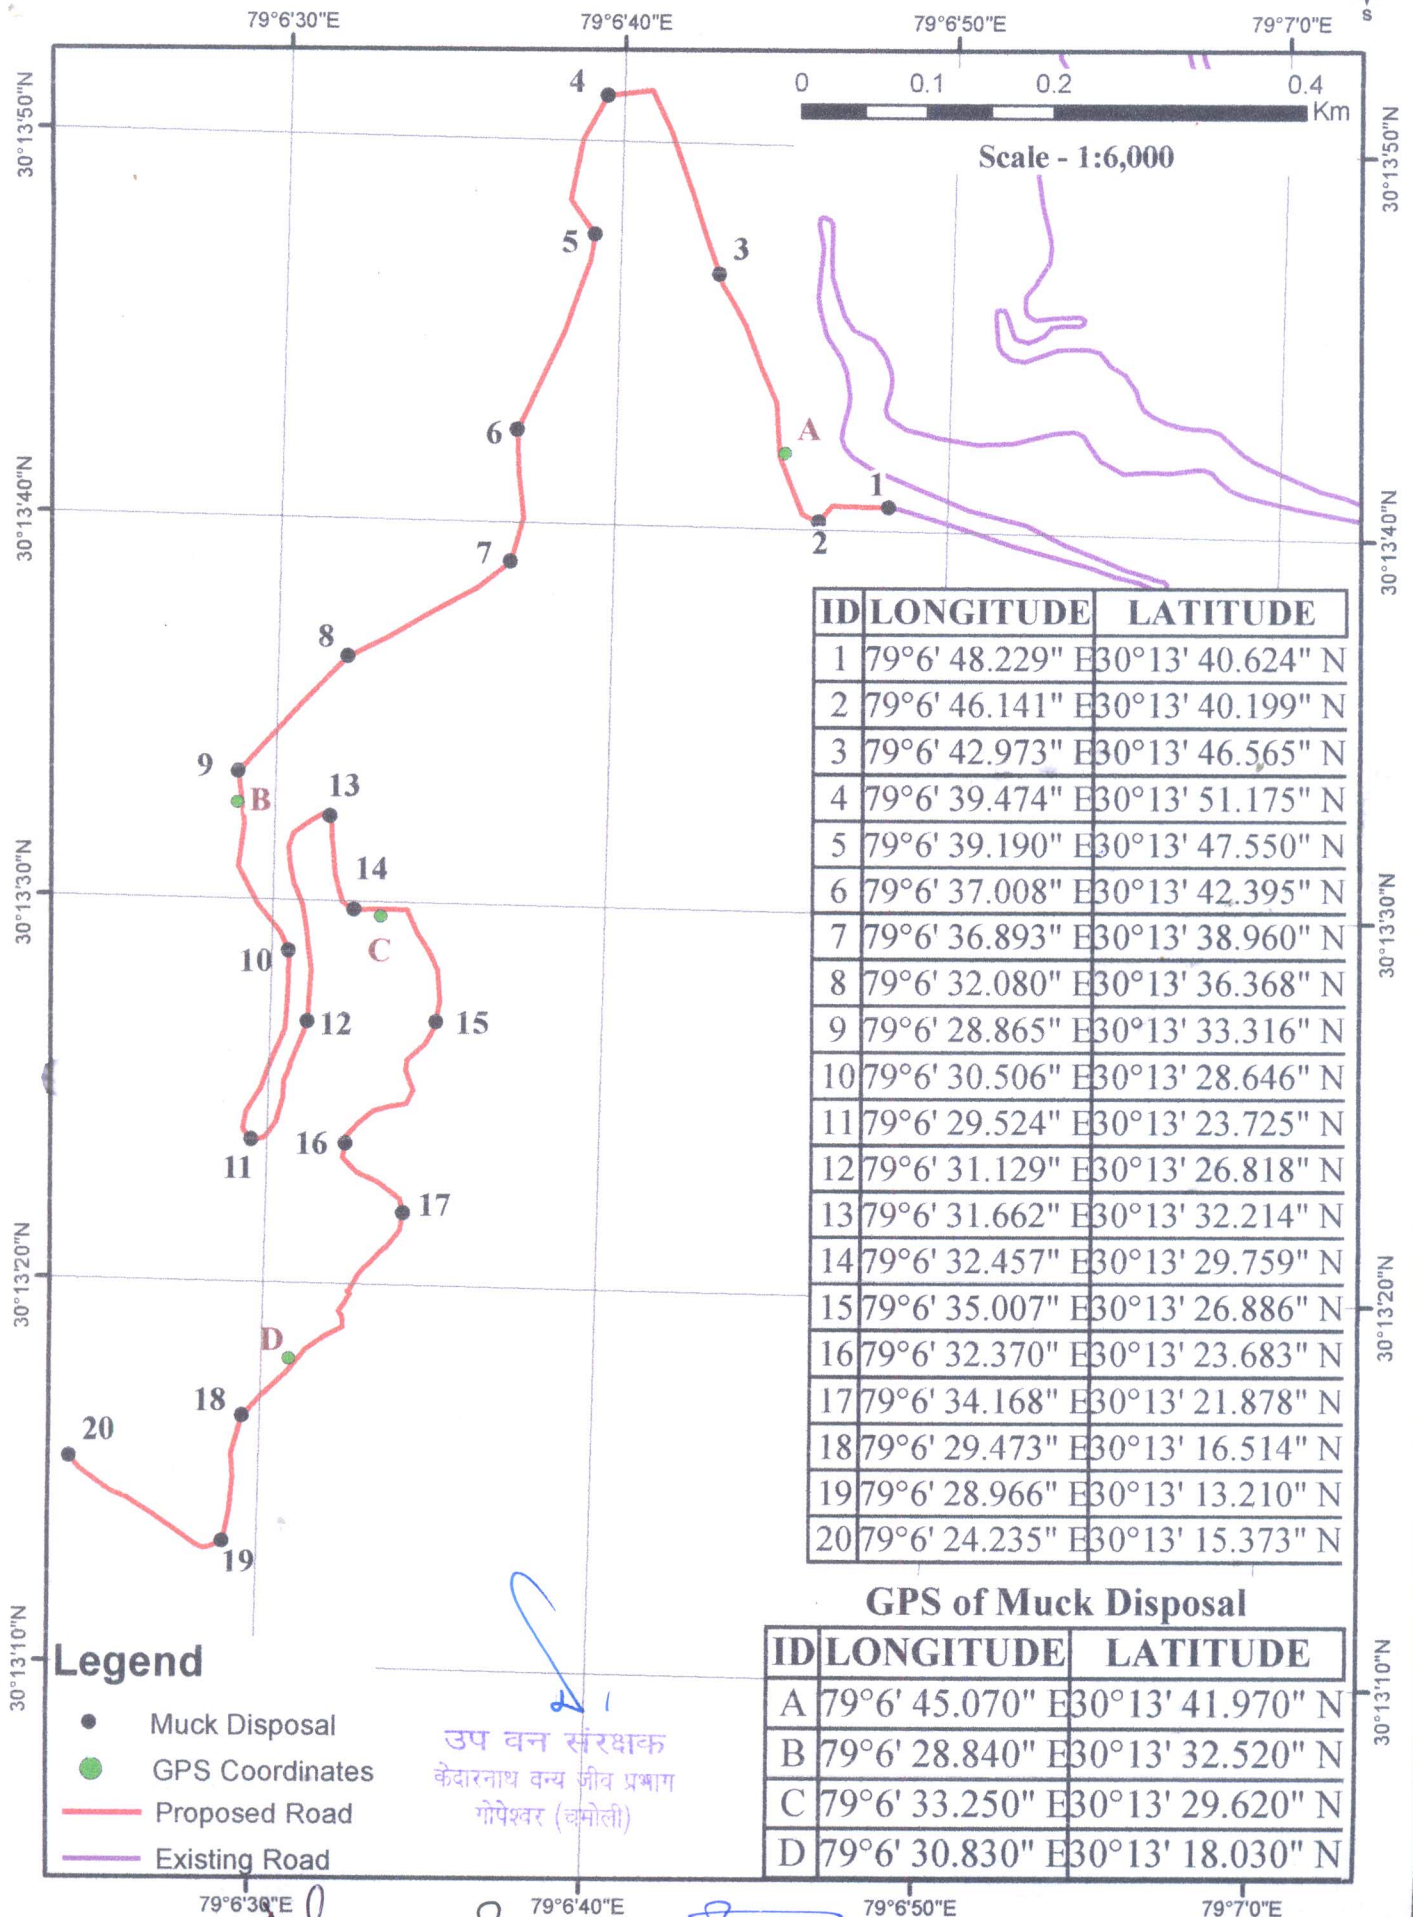

अधिशाली अभियन्ता
अस्थाई खण्ड लो०नि०वि०
गौचर


पटवारी क्षेत्र
श्रीकोट


तहसीलदार
कर्णप्रयाग
चमोली


उप जिलाधिकारी
कर्णप्रयाग

जियो रेफरेंस मैप – राज्य योजना के अन्तर्गत प्रस्तावित जनपद चमोली के ब्लॉक कर्णप्रयाग में गौचर से सिदोली-धनपुर मोटर मार्ग के विस्तार हेतु किमी 0 24.5 से 27.5 तक मोटर मार्ग के नव निर्माण कार्य हेतु



ID	LONGITUDE	LATITUDE
1	79°6' 48.229" E	30°13' 40.624" N
2	79°6' 46.141" E	30°13' 40.199" N
3	79°6' 42.973" E	30°13' 46.565" N
4	79°6' 39.474" E	30°13' 51.175" N
5	79°6' 39.190" E	30°13' 47.550" N
6	79°6' 37.008" E	30°13' 42.395" N
7	79°6' 36.893" E	30°13' 38.960" N
8	79°6' 32.080" E	30°13' 36.368" N
9	79°6' 28.865" E	30°13' 33.316" N
10	79°6' 30.506" E	30°13' 28.646" N
11	79°6' 29.524" E	30°13' 23.725" N
12	79°6' 31.129" E	30°13' 26.818" N
13	79°6' 31.662" E	30°13' 32.214" N
14	79°6' 32.457" E	30°13' 29.759" N
15	79°6' 35.007" E	30°13' 26.886" N
16	79°6' 32.370" E	30°13' 23.683" N
17	79°6' 34.168" E	30°13' 21.878" N
18	79°6' 29.473" E	30°13' 16.514" N
19	79°6' 28.966" E	30°13' 13.210" N
20	79°6' 24.235" E	30°13' 15.373" N

GPS of Muck Disposal

ID	LONGITUDE	LATITUDE
A	79°6' 45.070" E	30°13' 41.970" N
B	79°6' 28.840" E	30°13' 32.520" N
C	79°6' 33.250" E	30°13' 29.620" N
D	79°6' 30.830" E	30°13' 18.030" N

Legend

- Muck Disposal
- GPS Coordinates
- Proposed Road
- Existing Road

उप वन संरक्षक
केदारनाथ वन्य जीव प्रभाग
गोपेश्वर (चमोली)

Handwritten signatures and initials:
S.E. A.E. E.E.