


परियोजना का नाम :- मा० मुख्य मंत्री जी की घोषणा संख्या-309 / 2020 शहीद स्मारक जड़ सैक्टर बिन्दुखत्ता में पूर्व सैनिकों/शहीदों के आश्रितों के परीक्षण एवं आजीविका संवर्धन हेतु विकास केन्द्र का निर्माण।


परियोजना का ले-आउट प्लान एवं प्राक्कलन

S.No	Particular	Area(Sqm)	Area(Hc.
1	Construction of Training Hall	86.02	0.0086
2	Construction of Office	11.80	0.0011
3	Construction of Verandah	75.31	0.0075
4	Construction of Toilets 2 Nos.	10.89	0.0011
5	Construction of Boundary Wall	23.14	0.0023
6	Parking Area & Approach Road	374.00	0.0374
7	Set Back Area	49.75	0.0050
	Total Area :-	630.91	0.0630

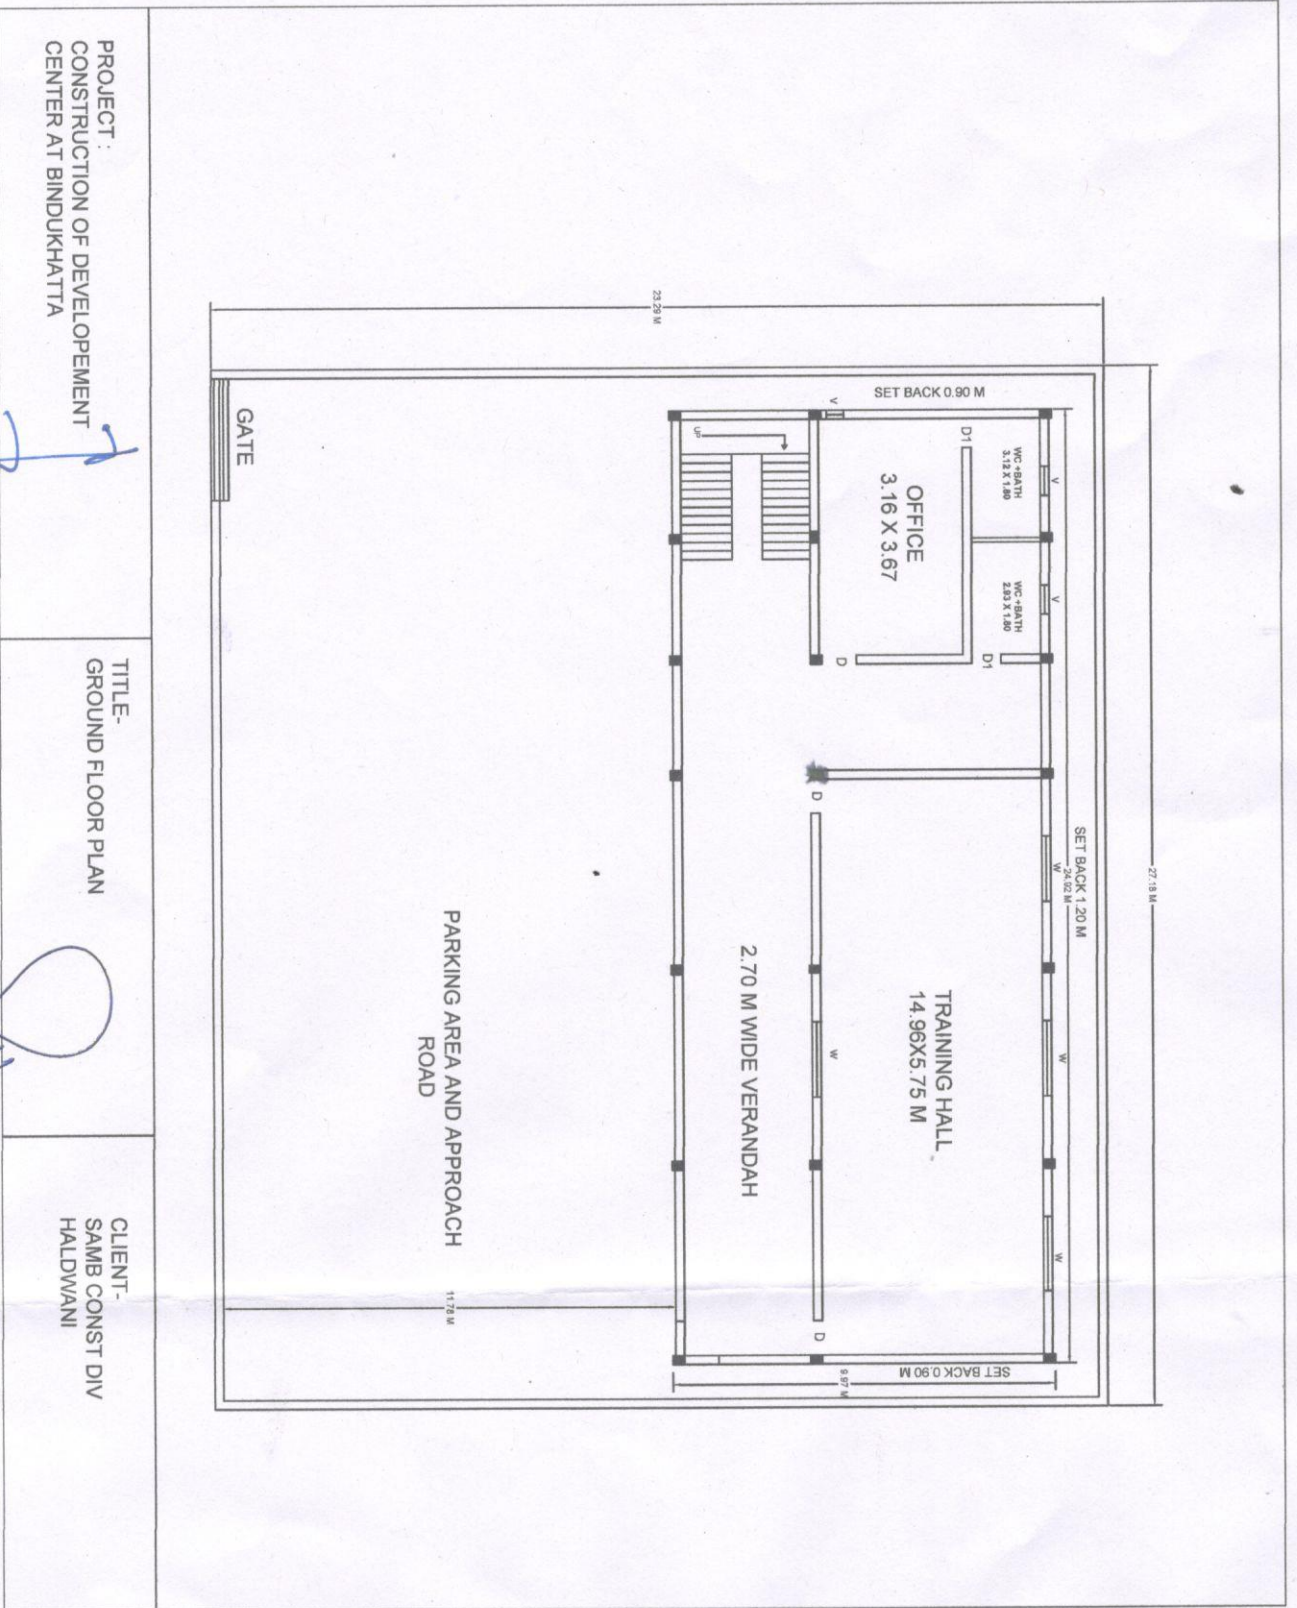

कॉन्स्ट्रक्शन्स
वल्फार्थ कृषि उत्पादन विपणन बोर्ड
विश्वविद्यालय, दिल्ली

कॉन्स्ट्रक्शन्स
वल्फार्थ कृषि उत्पादन विपणन बोर्ड
विश्वविद्यालय, दिल्ली

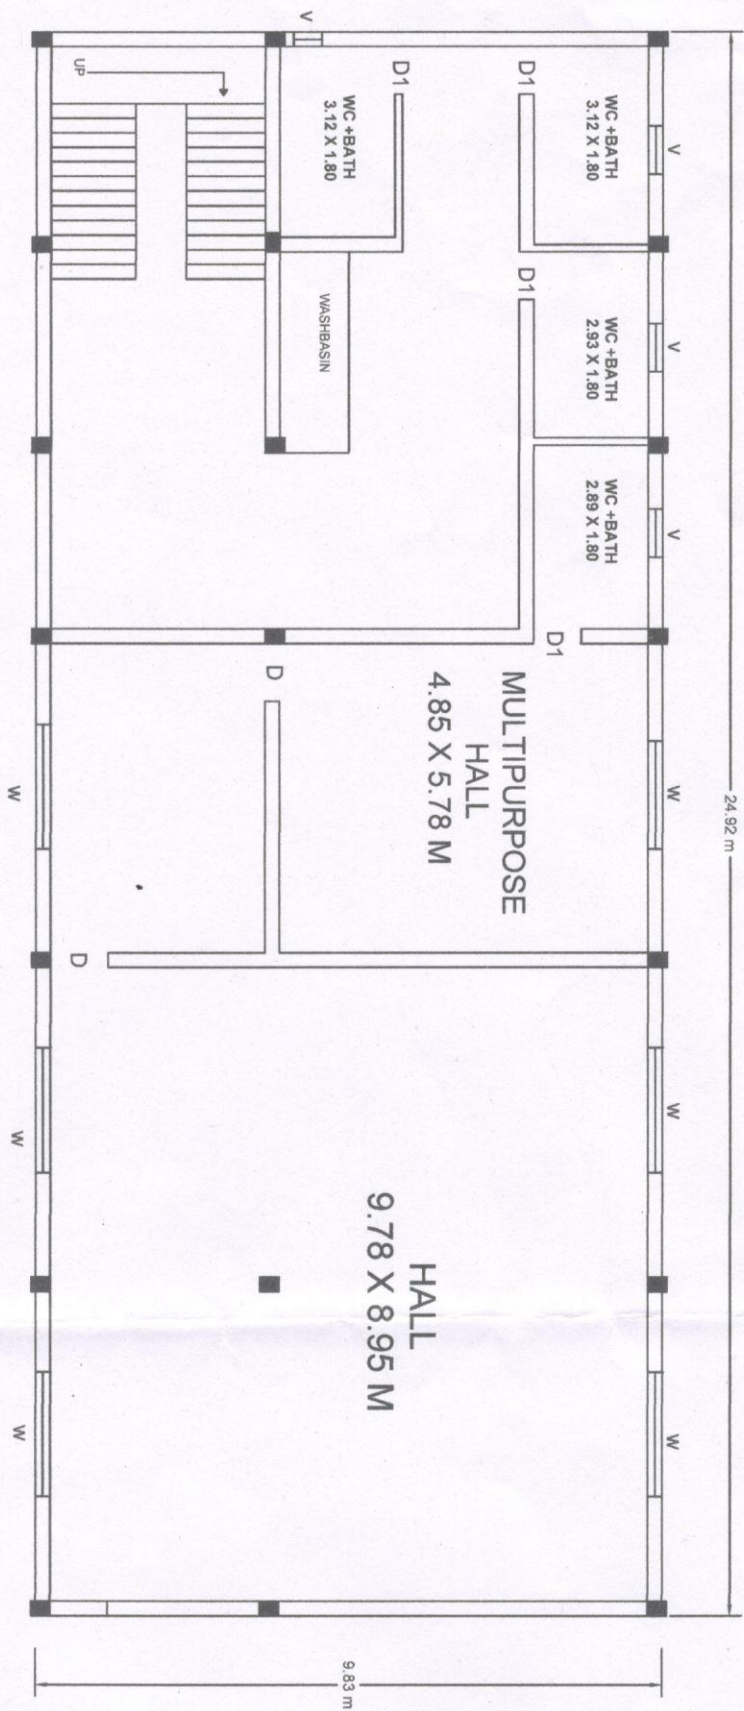

PROJECT :
CONSTRUCTION OF DEVELOPEMENT
CENTER AT BINDUKHATTA

TITLE-
FIRST FLOOR PLAN

CLIENT-
SAMB CONST DIV
HALDWANI

कनिष्ठ अभियन्ता
वसुधावत कृषि उत्पादन विपणन बोर्ड
विशेष अवर, हलद्वानी.

वसुधावत कृषि उत्पादन विपणन बोर्ड
विशेष अवर, हलद्वानी.