


प्रस्तावित परियोजना का 1:50,000 के पैमाने का मानचित्र

Topo Sheet

प्रधानमंत्री ग्राम सड़क योजना के अन्तर्गत जनपद टिहरी के जौनपुर विकास खण्ड में
 Main Attachment 1.2 फुलेत क्यारा मोटर मार्ग के कि०मी० 5.00 (भगदवारी खाल) से भूत्सी मोटर मार्ग 7.550 कि०मी०

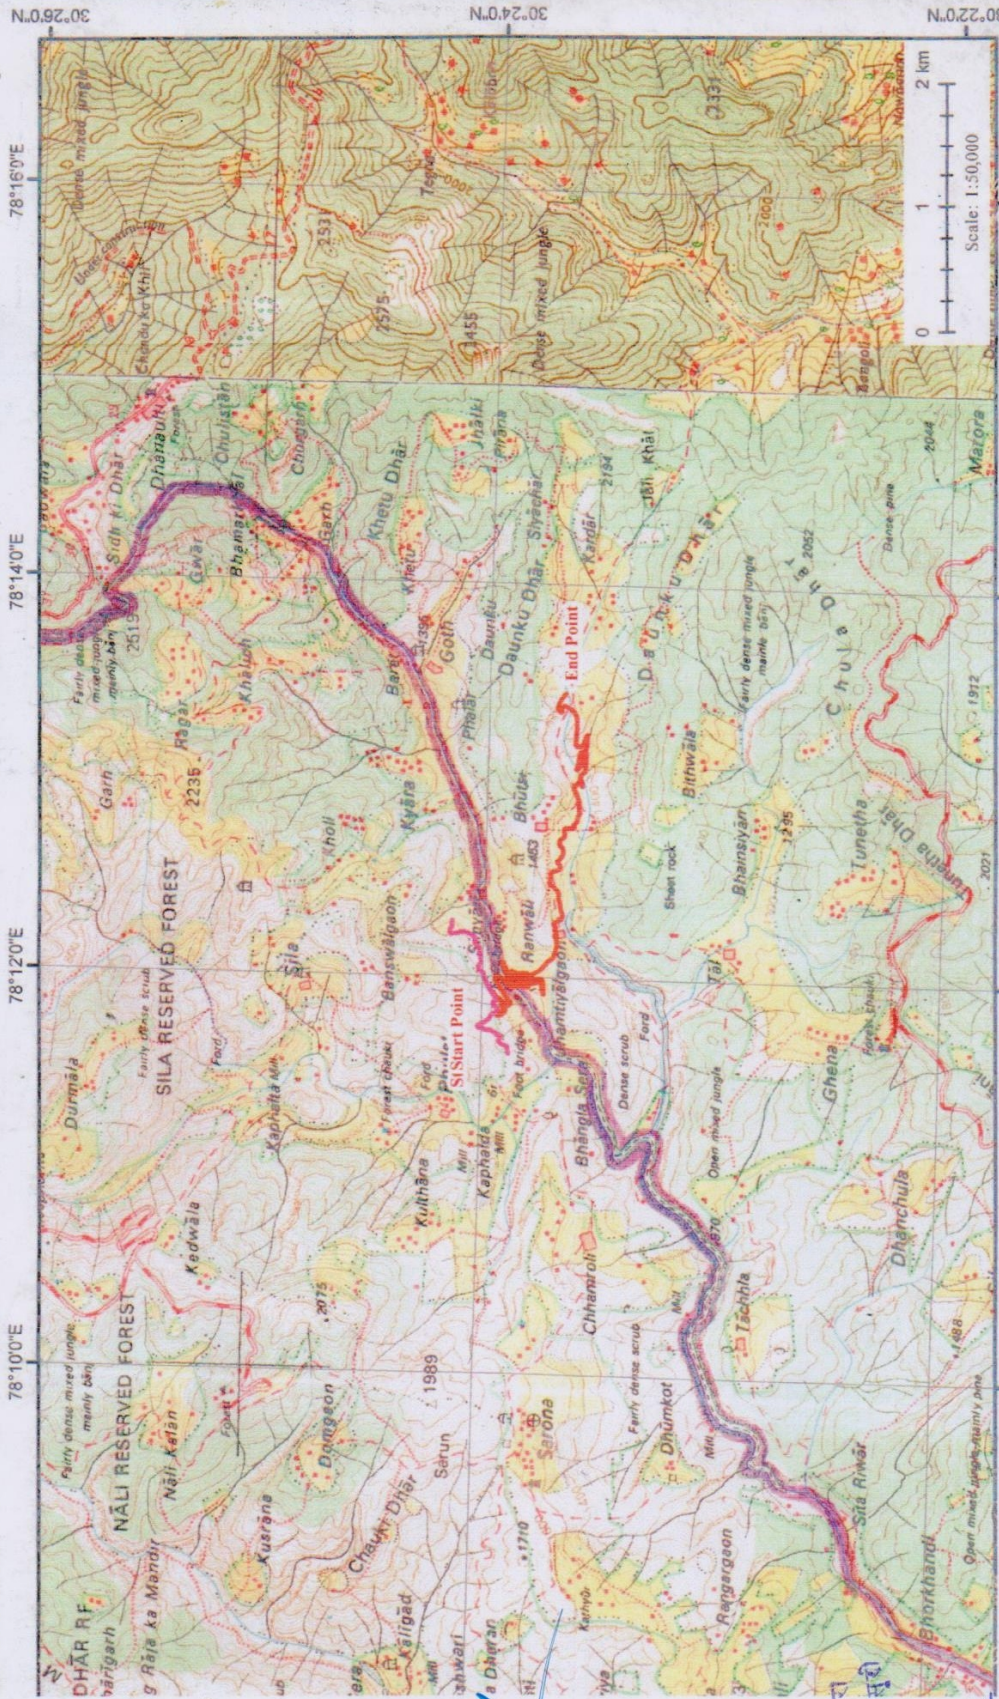

जिलाधिकारी
 देहरादून

उप जिलाधिकारी(सदर)
 देहरादून

प्रभातीय वनसंरक्षक
 मसुरी वन प्रभाग, मसुरी

नीरज कां
 राजस्व उप नि
 क्षेत्र-मसुरी

Proposed Road
 Existing Road

Assistant Engineer
 P.M.G.S.Y. Irrigation Divn-2

EE

तहसीलदार (सर)

Executive Engineer
 PMGSY I D - 2

मसुरी राज पञ्चायत मसुरी
 मसुरी रोज
 मसुरी रोज

प्रधानमंत्री ग्राम सड़क योजना के अन्तर्गत जनपद टिहरी के जौपुर विकास खण्ड में
फुलैत क्यारा गीटर मार्ग के कि०मी० 5.00 (भागद्वारी खाल) से भूतली मोटर मार्ग 7.550 कि०मी०

in Attachment 1.2



उप सहायीय वनाधिकारी
नरसिंहपुर एवं वन प्रभाग
EXIST मुनि की रेकी

सहायीय वनाधिकारी
नरसिंहपुर वन प्रभाग
मुनि की रेकी

उप सहायीय वनाधिकारी
नरसिंहपुर वन प्रभाग
मुनि की रेकी

उप सहायीय वनाधिकारी
नरसिंहपुर वन प्रभाग
मुनि की रेकी