


LENGTH OF YARD AS PER SITE
CAPACITY OF YARD AS PER (LBH)

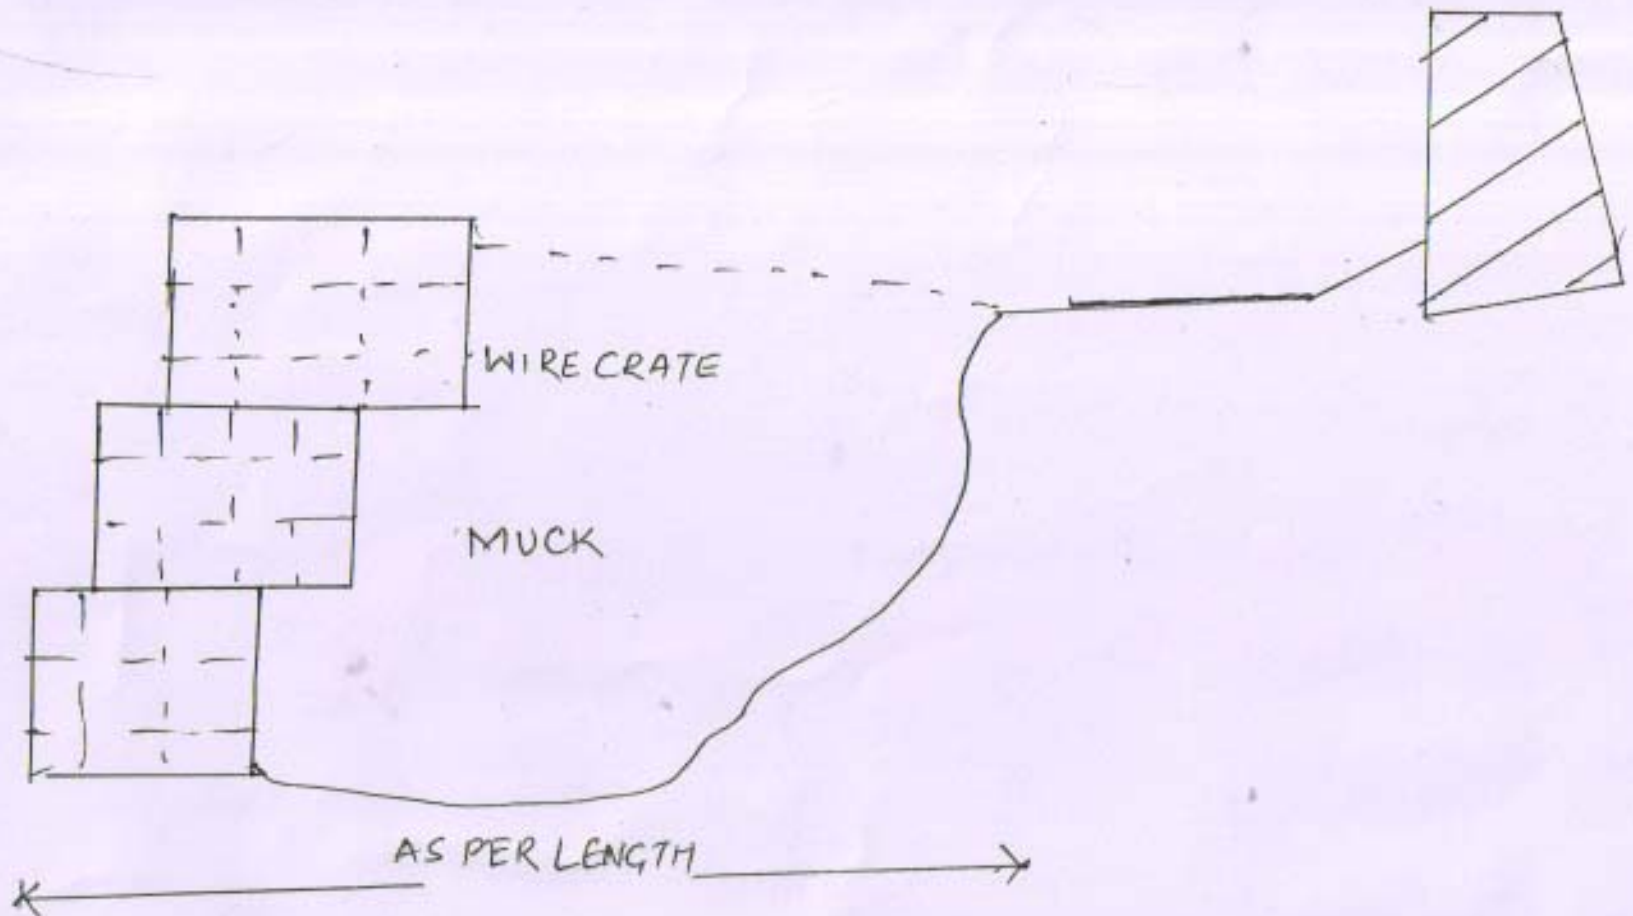

MUCK DISPOSAL PLAN

JE

A.E

अधिरासी एन.ए.सी.
निर्माण खण्ड लोडिंग विंग
चिन्वालीसीड उत्तरकारी