


प्रारूप-17

परियोजना का नाम :-जनपद चमोली के विकासखण्ड जोशीमठ में पातालगंगा से गणाई मोल्टा तक 10 किमी. मार्ग एवं किमी. 5 पर दो (40 मी. तथा 30 मी.) एवं किमी. 8 पर दो (25 मी. एवं 20 मी.) स्पान मोटर सेतु निर्माण हेतु 1.810 हे. वन भूमि का लोक निर्माण विभाग को हस्तान्तरण प्रस्ताव। लम्बाई 4.900 किमी.।

बारचार्ट

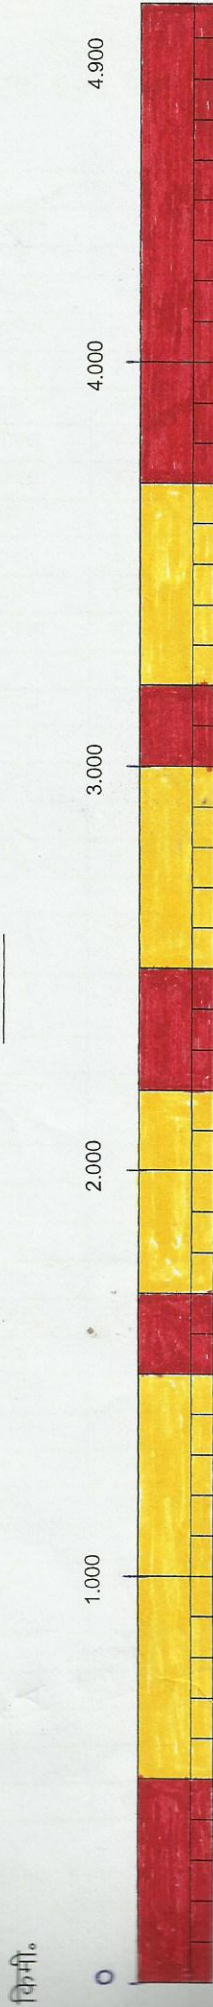

संकेत तालिका

भूमि की श्रेणी	रंग	क्षेत्रफल (हे० में)
आरक्षित वन भूमि	हरा	-
सिविल एवं सोयम भूमि	पीला -	1.810
वन पंचायत भूमि	बैंगनी / नीला	-
सरक्षित वन भूमि	भूरा	-
नाप भूमि	लाल	1.680

कनिष्ठ अभियन्ता
प्रांतीय खण्ड लो.नि.वि.
गोपेश्वर, चमोली।

सहायक अभियन्ता
प्रांतीय खण्ड लो.नि.वि.
गोपेश्वर, चमोली।

अधिशाली अभियन्ता
प्रांतीय खण्ड लो.नि.वि.
गोपेश्वर, चमोली।

वन क्षेत्राधिकारी
चमोली रेंज
वदीनाथ वन प्रभाग-गोपेश्वर

प्रभागीय वनाधिकारी
प्रभागीय वन वनाधिकारी
गोपेश्वर वन प्रभाग