

कार्यालय अधिशासी अभियन्ता निर्माण खण्ड, लो०नि०वि०, कपकोट

E.Mail . eeepwdkapkot@rediffmail.com

Ph./ Fax No. – 05963.253385 (O)

पत्रांक 1264 / 2ई०

दिनांक 05 / 06 / 2024

सेवा में,

प्रभागीय वनाधिकारी
वन प्रभाग बागेश्वर।

विषय:-

जनपद बागेश्वर के विधानसभा क्षेत्र कपकोट में जिला योजना के अन्तर्गत रमाडी से मनधूरा तक 3.00 किमी० मोटर मार्ग के निर्माण हेतु 0.990 है० वनभूमि का गैर वानिकी कार्य हेतु लोक निर्माण विभाग को प्रत्यावर्तन।

सन्दर्भ:-

भारत सरकार पर्यावरण एवं जलवायु परिवर्तन क्षेत्रीय कार्यालय देहरादून का पत्रांक सं० 8बी० / यू०सी०पी० / 06 / 79 / 2023 / एफ०सी० दिनांक 27.03.2024 (जो इस कार्यालय में ऑनलाइन दिनांक 22.04.2024 को प्राप्त हुआ)

महोदय,

उपरोक्त विषयक सन्दर्भित पत्र द्वारा उक्त प्रस्ताव में जो आपत्तियाँ लगायी गयी हैं उनका निम्नानुसार निराकरण कर अग्रिम आवश्यक कार्यवाही हेतु प्रेषित किया जा रहा है।

बिन्दु सं०	लगायी गयी आपत्तियाँ	आख्या
बिन्दु सं०- 1	As per DSS report, proposed area comes to 5-76Ha. Instead of 0.99ha. State Government is requested to submitted clarification in this regard and upload correst KML file	मोटर मार्ग का पुनरीक्षित मैप बनाकर ऑनलाइन अपलोड कर दिया गया है। (मैप संलग्न)
बिन्दु सं०- 2	It appears that the complete KML file of the area proposed for diversion (Forest & revenue) is not uploaded. State Government is requested to upload the complete KML File.	प्रस्तावित क्षेत्र की पूरी KML फाइल अपलोड कर दी गयी है।
बिन्दु सं०- 3	Location of the muck dumping area is not found marked in the KML file. It is requested to mark the location of the sites proposed for muck dumping in the KML file of the diversion area.	KML फाइल एवं जियो रिफरेंस, टोपोसीट मैप में Muck dumping Location दर्शा दिया गया है तथा ऑनलाइन अपलोड कर दिया गया है।
बिन्दु सं०- 4	There are total 98 trees those are marked for felling. Therefore, plantation scheme for 980 trees and location KML file is required to the submitted.	उक्त मोटर मार्ग का वनभूमि प्रस्ताव 1.00 है० से कम इसलिए Plantation Scheme की आवश्यक नहीं है।
बिन्दु सं०- 5	The proposed diversion area is 0.99 ha or say 1.00 ha. A site inspection report(SIR) of DFO is required to be submitted mentioning proper length of road in forest area.	उक्त मोटर मार्ग का Diversion Area is 0.99 ha है। प्रस्ताव में पूर्व भी प्रभागीय वनाधिकारी बागेश्वर द्वारा अपनी Site inspection Report प्रस्ताव में संलग्न की गयी है तथा ऑनलाइन अपलोड भी की गयी है। सुलभ सन्दर्भ हेतु पुनः प्रेषित किया जा रहा है।
बिन्दु सं०- 6	If the proposed diversion area become 1.00ha then the CA is required to be submitted on Non forest Land otherwise CA scheme along with the KML file, maps, Suitability Certificate, etc shall be submitted over NFL/DFL/Civil soyam etc land.	उक्त मोटर मार्ग का वनभूमि प्रस्ताव 1.00 है० से कम इसलिए CA scheme की आवश्यक नहीं है। जिसका प्रमाण पत्र प्रस्ताव में संलग्न है तथा ऑनलाइन अपलोड भी किया गया है।

(2)

बिन्दु सं०- 7	SIR of DFO does not contain proposal details , so SIR revised format is required to be furnished.	प्रभागीय वनाधिकारी से सम्बन्धित है।
बिन्दु सं०- 8	Three alternatives of proposed road with comparative statements is required to be submitted.	पहाड की विषम एवं भौगोलिक परिस्थिति के कारण तृतीय Alternatives ऐलाइमेन्ट किसी भी बिन्दु से ले जाने योग्य नहीं है। पूर्व में विभाग से स्वीकृत ऐलाइमेन्ट में भी दो ही विकल्प रखे गये हैं तथा यह Shortest ऐलाइमेन्ट भी है।

संलग्न-उपरोक्तानुसार 4 प्रतियों में।

भवदीय,


(इ० अमित कुमार पटेल)
अधिशाली अभियन्ता
निर्माण खण्ड लो०नि०वि०,

पत्रांक

/2ई०

दिनांक

/06/2024

प्रतिलिपि सहायक अभियन्ता चतुर्थ लो०नि०वि० कपकोट को सूचनार्थ प्रेषित।

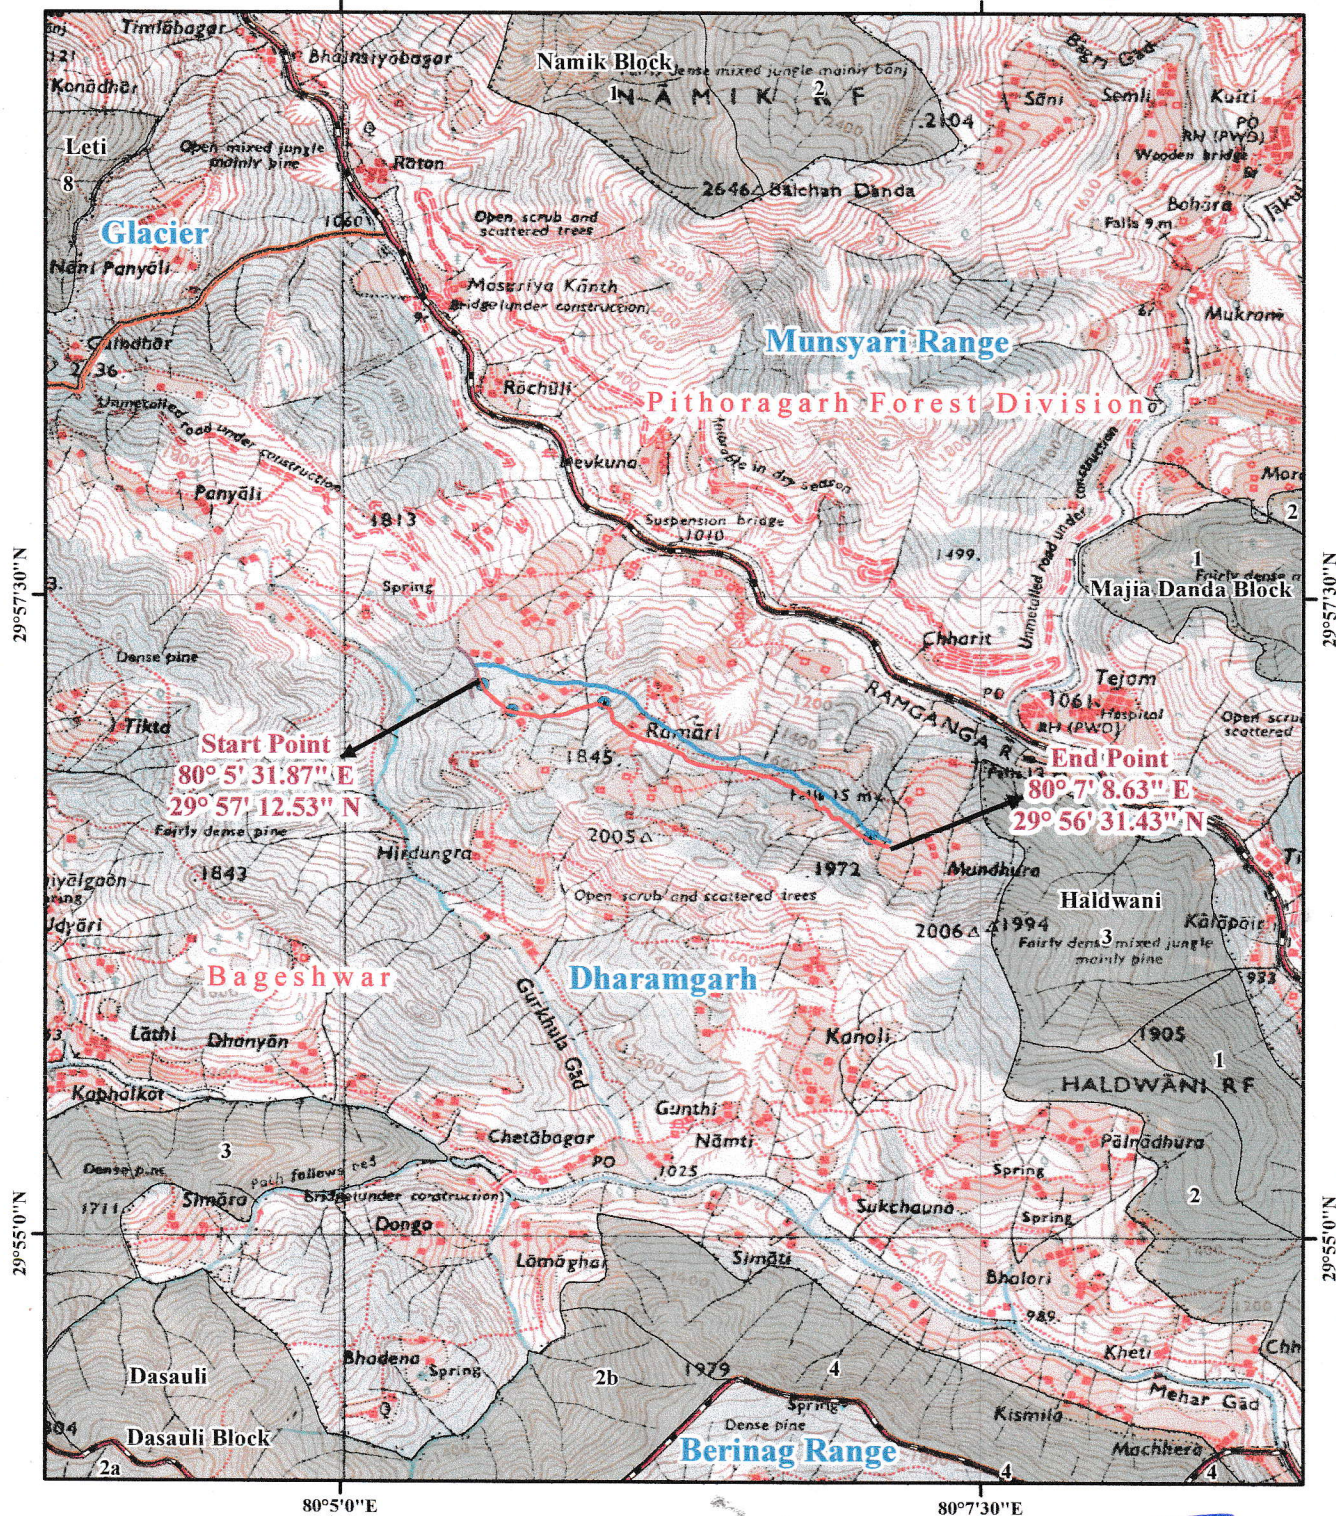

अधिशाली अभियन्ता
निर्माण खण्ड लो०नि०वि०
कपकोट

डिजिटल मैप:-जनपद बागेश्वर के विधानसभा क्षेत्र कपकोट में जिला योजना के अन्तर्गत रमाड़ी से मनधुरा तक 3.00 किमी० मोटर मार्ग



80°5'0"E

80°7'30"E SOI Toposheet No: 62C/01



Legend

	Muck disposal Sites		Reserve Forest Boundary
	Existing Road		Reserve Forest Area
	Alternate Road		Forest Range Boundary
	Proposed Road		Forest Division Boundary
			Protected Area

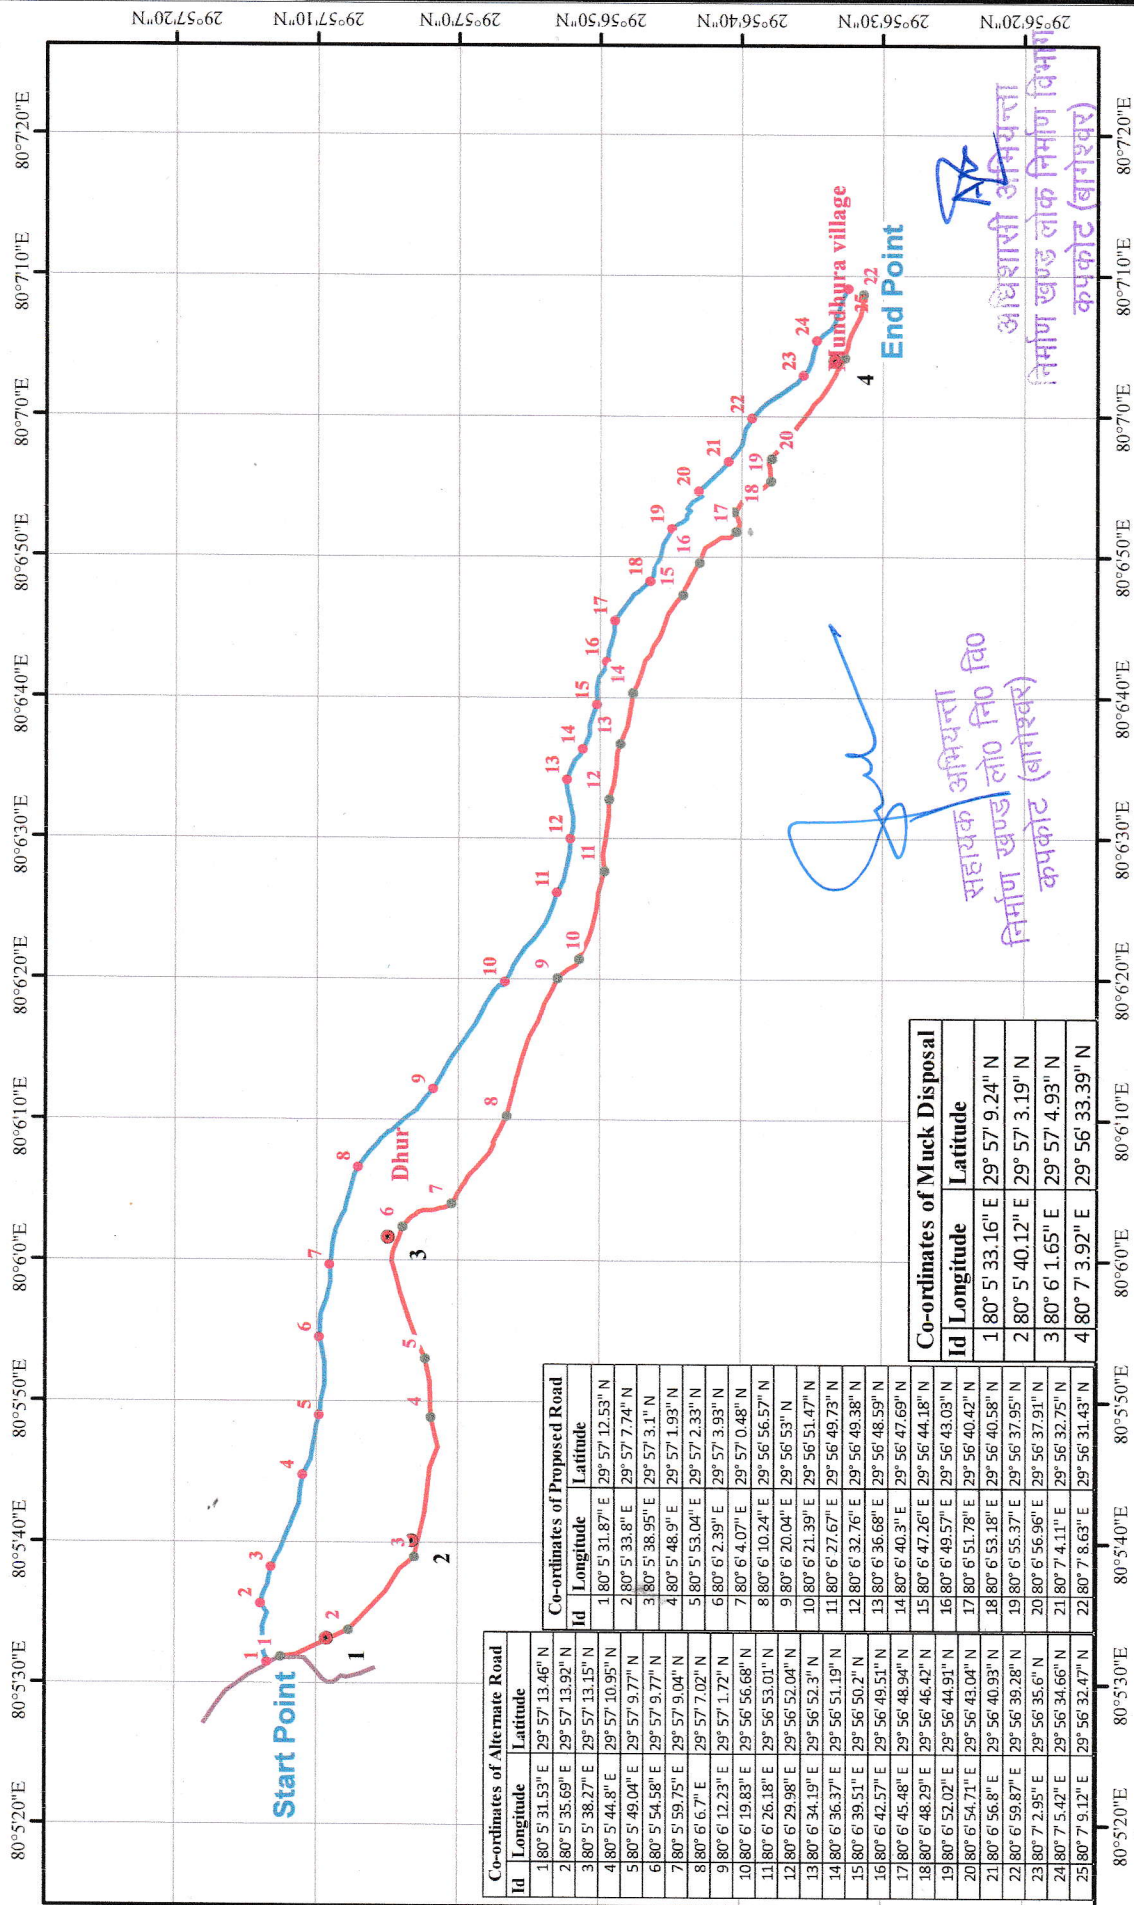
0 0.25 0.5 1 Km
Scale: 1:50,000

Prepared by: ITGC, PCCF Office, Dehradun

सहायक अभियन्ता
निर्माण खण्ड लो० नि० वि०

अधिशारी अभियन्ता
निर्माण खण्ड लोक निर्माण विभाग
कपकोट (बागेश्वर)

जियोरेफरेन्स मैप:-जनपद बागेश्वर क्षेत्र कपकोट में जिला योजना के अन्तर्गत रमाडी से मन्धुरा तक 3.00 किमी० मोटर मार्ग



Co-ordinates of Alternate Road	
Id	Latitude

1	80° 5' 31.55" E	29° 57' 13.46" N
2	80° 5' 35.69" E	29° 57' 13.92" N
3	80° 5' 38.27" E	29° 57' 13.15" N
4	80° 5' 44.8" E	29° 57' 10.95" N
5	80° 5' 49.04" E	29° 57' 9.77" N
6	80° 5' 54.58" E	29° 57' 9.77" N
7	80° 5' 59.75" E	29° 57' 9.04" N
8	80° 6' 6.7" E	29° 57' 7.02" N
9	80° 6' 12.23" E	29° 57' 1.72" N
10	80° 6' 19.83" E	29° 56' 56.68" N
11	80° 6' 26.18" E	29° 56' 53.01" N
12	80° 6' 29.98" E	29° 56' 52.04" N
13	80° 6' 34.19" E	29° 56' 52.3" N
14	80° 6' 36.37" E	29° 56' 51.19" N
15	80° 6' 39.51" E	29° 56' 50.2" N
16	80° 6' 42.57" E	29° 56' 49.51" N
17	80° 6' 45.48" E	29° 56' 48.94" N
18	80° 6' 48.29" E	29° 56' 46.42" N
19	80° 6' 52.02" E	29° 56' 44.91" N
20	80° 6' 54.71" E	29° 56' 43.04" N
21	80° 6' 56.8" E	29° 56' 40.93" N
22	80° 6' 59.87" E	29° 56' 39.28" N
23	80° 7' 3.95" E	29° 56' 35.6" N
24	80° 7' 5.42" E	29° 56' 34.66" N
25	80° 7' 9.12" E	29° 56' 32.47" N

Co-ordinates of Proposed Road	
Id	Latitude

1	80° 5' 31.87" E	29° 57' 12.53" N
2	80° 5' 33.8" E	29° 57' 7.74" N
3	80° 5' 38.95" E	29° 57' 3.1" N
4	80° 5' 48.9" E	29° 57' 1.93" N
5	80° 5' 53.04" E	29° 57' 2.33" N
6	80° 6' 2.39" E	29° 57' 3.93" N
7	80° 6' 4.07" E	29° 57' 0.48" N
8	80° 6' 10.24" E	29° 56' 56.57" N
9	80° 6' 20.04" E	29° 56' 53" N
10	80° 6' 21.39" E	29° 56' 51.47" N
11	80° 6' 27.67" E	29° 56' 49.73" N
12	80° 6' 32.76" E	29° 56' 49.38" N
13	80° 6' 36.68" E	29° 56' 48.59" N
14	80° 6' 40.3" E	29° 56' 47.69" N
15	80° 6' 47.26" E	29° 56' 44.18" N
16	80° 6' 49.57" E	29° 56' 43.03" N
17	80° 6' 51.78" E	29° 56' 40.42" N
18	80° 6' 53.18" E	29° 56' 40.58" N
19	80° 6' 55.37" E	29° 56' 37.95" N
20	80° 6' 56.96" E	29° 56' 37.91" N
21	80° 7' 4.11" E	29° 56' 32.75" N
22	80° 7' 8.63" E	29° 56' 31.43" N

Co-ordinates of Muck Disposal	
Id	Latitude

1	80° 5' 33.16" E	29° 57' 9.24" N
2	80° 5' 40.12" E	29° 57' 3.19" N
3	80° 6' 1.65" E	29° 57' 4.93" N
4	80° 7' 3.92" E	29° 56' 33.39" N

Legend

- Muck disposal Sites
- GPS Coordinates of Proposed Road
- GPS Coordinates of Alternate Road
- Alternate Road
- Proposed Road
- Existing Road

Signature

1:15,000
0 0.05 0.1 0.2 0.3 0.4 km

Prepared by: ITGC, PCCF Office, Dehradun