


बार चार्ट

परियोजना का नाम— जनपद अल्मोड़ा में विधानसभा क्षेत्र अल्मोड़ा के अंतर्गत कर्नाटक खोला से रैलापाली एवं सरकार की आली को जोड़ते हुए सड़क निर्माण का कार्य लम्बाई 3.00 कि०मी०

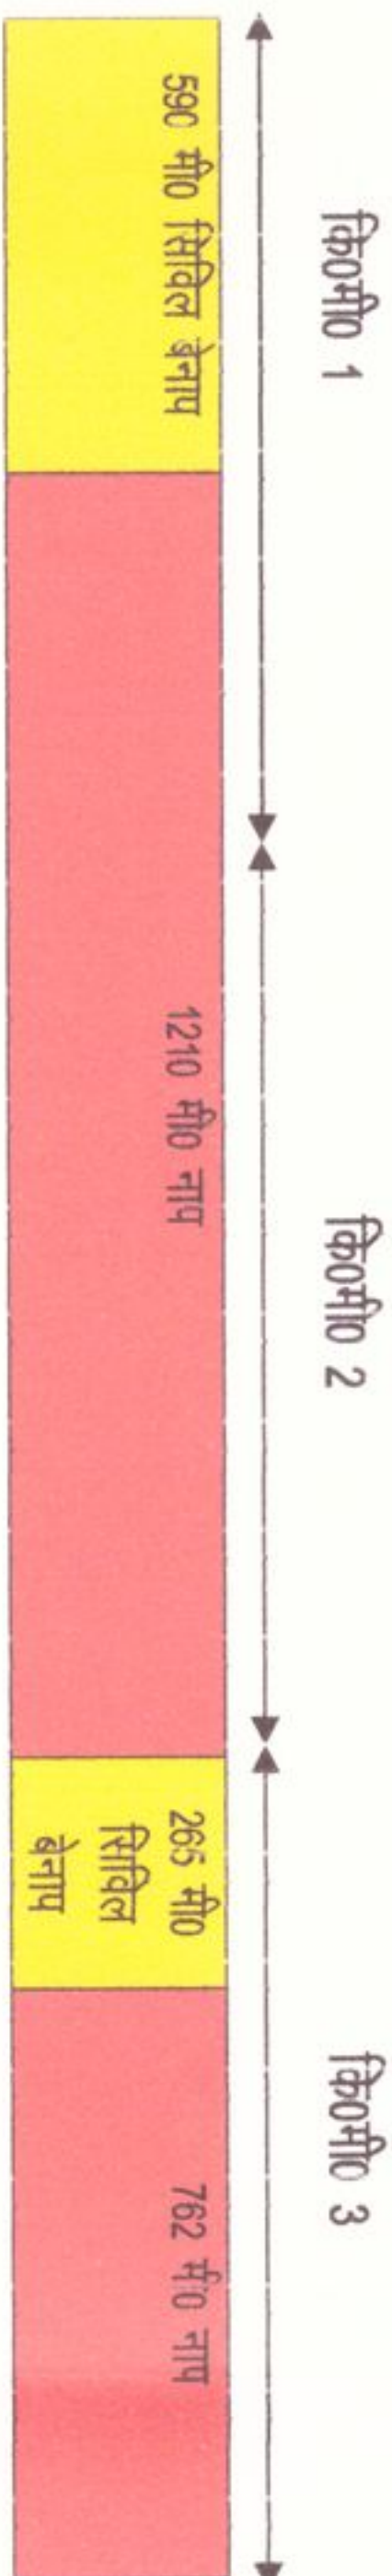

भूमि का प्रकार	क्षेत्रफल (है० मे)	चिन्ह
नाप भूमि	1.775	
सिविल बेनाप भूमि (मोटर मार्ग + मलवा निस्तारण)	0.925	

ASR
सहायक अभियन्ता
प्रान्तीय खण्ड, लोक निर्माण विभाग
लो०नि०वि०, अल्मोड़ा।

ASR
अधिशायी अभियन्ता
प्रान्तीय खण्ड, लोक निर्माण विभाग
लो०नि०वि०, अल्मोड़ा।

Neelam
जनसंपर्क व जनशिक्षण
अल्मोड़ा, जनसंपर्क

ASR
उप प्रमुख व जनशिक्षण
अल्मोड़ा उप जन प्रभाग, अल्मोड़ा

ASR
उप जन क्षेत्र अधिकारी,
जनप्रभाग-3 अल्मोड़ा
जन क्षेत्र-3 अल्मोड़ा

ASR
जन क्षेत्र अधिकारी
अल्मोड़ा जन क्षेत्र अल्मोड़ा