

कार्यालय अधिशासी अभियन्ता
प्रान्तीय खण्ड, लोक निर्माण विभाग,
गोपेश्वर



Ph. No/Fax No :- 01372 - 252122

E Mail :- eepdgpr1@gmail.com

पत्रांक - 1394 / 23 एल.ए.
सेवा में,

दिनांक 10/07/2017

✓ प्रभागीय वनाधिकारी,
बद्रीनाथ वन प्रभाग,
गोपेश्वर।

विषय :-

राज्य योजनान्तर्गत चमोली-पलेठी-सरतोली मोटर मार्ग के स्थान सिकोटी नामक तोक से ग्राम गोलिम पोल, रोपा होते हुये अनुसूचित जाति ग्राम चलधर तक मोटर मार्ग का निर्माण के सम्बन्ध में।

सन्दर्भ :-
महोदय,

आपका पत्रांक 5827 / 12-1 दि. 24.06.2017।

उपरोक्त विषयक अवगत करना है कि सन्दर्भित पत्र द्वारा प्रस्ताव संख्या FP/UK/ROAD/16517/2015 के बिन्दु 3 से सम्बन्धित सी.ए. डिजीटल मैप आल कॉर्नर के geo-coordinate न दर्शाये जाने के कारण आपत्ति लगायी गयी है।

उपरोक्त के क्रम में अनुरोध है कि बिन्दु सं. 3 पार्ट । में सी.ए. डिजीटल मैप आल कॉर्नर के geo- coordinate की सूचना अपलोड करते हुये प्रति आपको भी संलग्न कर प्रेषित की जा रही है। कृपया प्रकरण पर तदनसार अग्रिम कार्यवाही करने का कष्ट करें।

संलग्न - geo reference map with coordinate ।


अधिशासी अभियन्ता
प्रां.खं. लो.नि.वि.,
गोपेश्वर

जीयोरेफेरन्स मैप - जनपद चमोली के अन्तर्गत चमोली -पलेडी- सरतोली मोटर मार्ग के स्थान सिकोटी नामक लोक से ग्राम गोलिम पोल रोपा होते हुए अनुसूचित जाति ग्राम चल्थर तक मोटर मार्ग के निर्माण हेतु चयनित क्षतिपूरक वृक्षारोपण स्थल



0 0.025 0.05 1.00 Km

Scale - 1:3,000

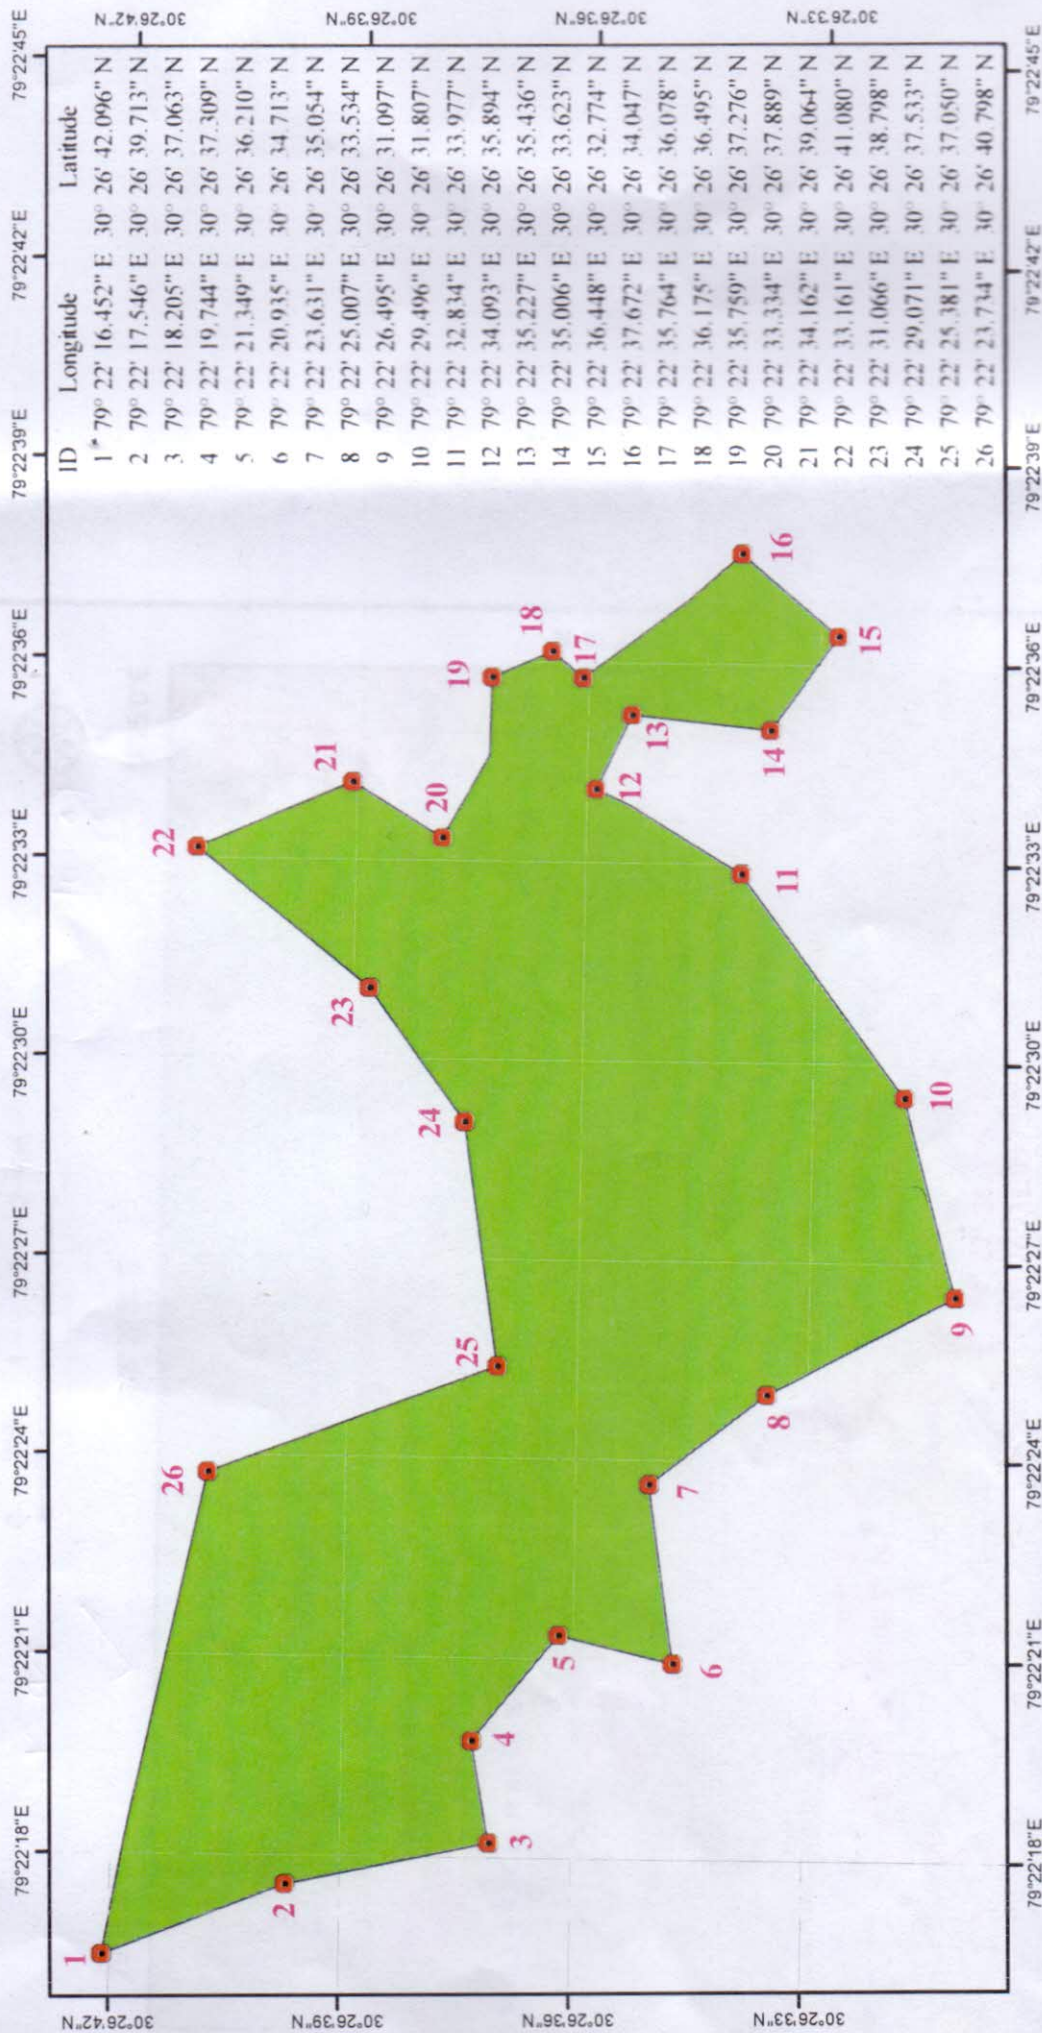

Legend

Ca Point

CA Land

कनिष्ठ अभियन्ता

प्रान्तीय खण्ड लोक निर्माण विभाग

गोपेश्वर (चमोली)

सहायक अभियन्ता

प्रा० ख० लो० नि० वि०

गोपेश्वर


अधिकासी अभियन्ता

प्रान्तीय खण्ड लोक निर्माण विभाग

गोपेश्वर

डिजिटल मैप :- जनपद चमोली के अर्न्तगत चमोली -पलेठी- सरतोली मोटर मार्ग के स्थान सिकोटी नामक तोक से ग्राम गोलिम पोल रोपा होते हुए अनसूचित जाति ग्राम चल्थर तक मोटर मार्ग के निर्माण हेतु चयनित क्षतिपूरक वृक्षारोपण स्थल

0 0.5 1 1.5 2 Km

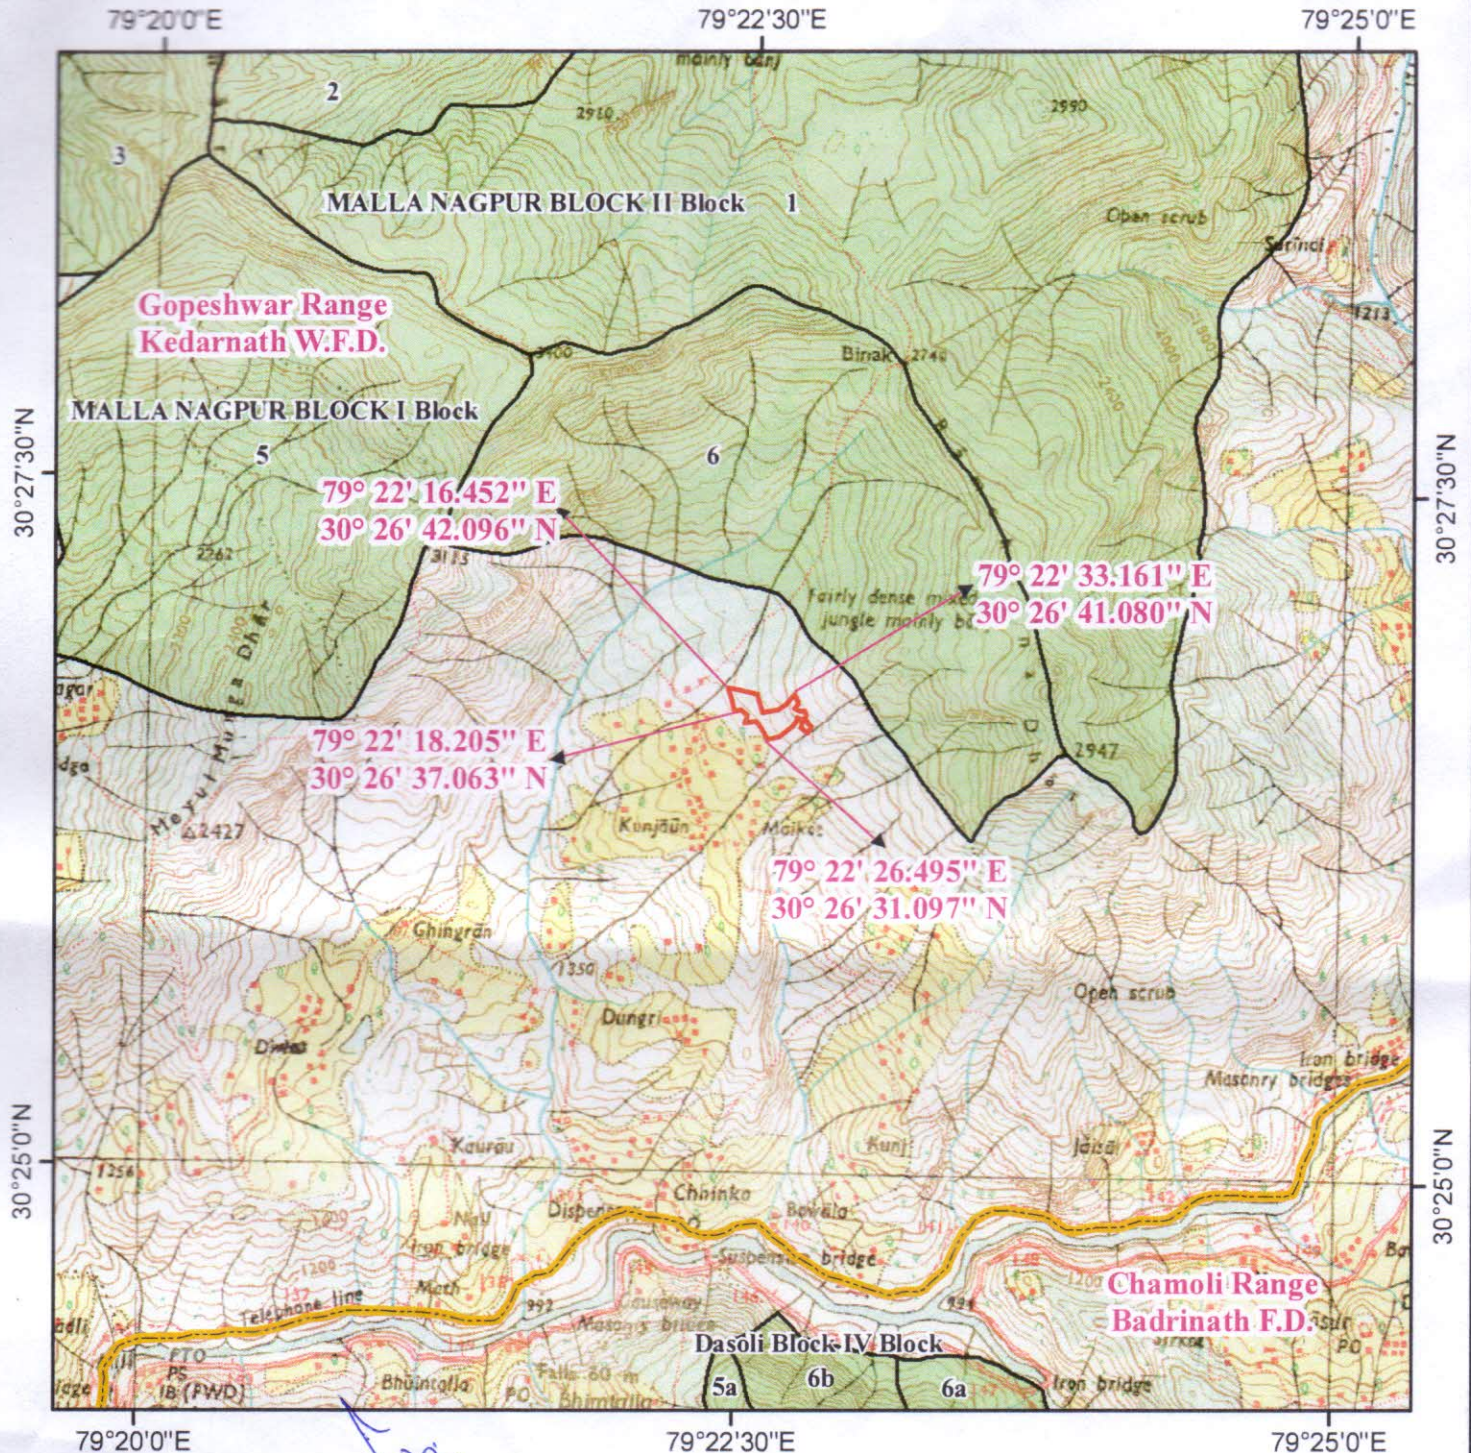

Legend



कनिष्ठ अभियन्ता
प्रान्तीय खण्ड लोक निर्माण विभाग
गोपेश्वर (चमोली)



Reserve Forest Area



Reserve Forest Boundary



Forest Division Boundary

सहायक अभियन्ता

प्रा० ख० लो० नि० वि०
गोपेश्वर

अधिशाली अभियन्ता

प्रान्तीय खण्ड लोक निर्माण विभाग
गोपेश्वर