

20/5/20

प्रपत्र-13

परियोजना का नाम:-तराई केन्द्रीय वन प्रभाग में केन्द्रीय सड़क अवसंरचना निधि योजना के अन्तर्गत वर्ष 1980 से पूर्व से निर्मित गदरपुर-दिनेशपुर-मदकोटा हल्द्वानी मोटरमार्ग (राज्य मार्ग सं०-05) को मदकोटा से हल्द्वानी तक दो लेन पेव्ड शोल्डर सहित चौड़ीकरण व सुदृढीकरण के कार्य हेतु (किमी 17 से किमी 38 तक) वन भूमि हस्तान्तरण प्रस्ताव।

बारचार्ट का प्रारूप।

आरक्षित वन भूमि		16.27 है०
सिविल एवं सोयम वन भूमि	—	—
वन पंचायत भूमि	—	—
संरक्षित वन भूमि	—	0.42 है०
नाप भूमि	—	10.25 है०

प्रयोक्ता एजेन्सी

अभिज्ञाप्ति अभियन्ता

लो० नि० वि०

हल्द्वानी (ननीताल)

प्रभागीय वनाधिकारी
तराई केन्द्रीय वन प्रभाग
रुद्रपुर, उधमसिंह नगर

जिलाधिकारी
हल्द्वानी

वन क्षेत्राधिकारी

वन क्षेत्राधिकारी

हल्द्वानी वन क्षेत्र
तराई केन्द्रीय वन प्रभाग रुद्रपुर

वन क्षेत्राधिकारी
रुद्रपुर

वन क्षेत्राधिकारी
तराई केन्द्रीय वन प्रभाग, रुद्रपुर

वन क्षेत्राधिकारी

रुद्रपुर रेन्ज
त०के०व०प्र० रुद्रपुर

(आर० प्र० राणा)
रा० नि० लालपुर
तहसील रुद्रपुर

तहसीलदार
रुद्रपुर
उधमसिंह नगर


उपजिलाधिकारी
रुद्रपुर, उधम सिंह नगर

तहसीलदार,
हल्द्वानी (नैनीताल)

उप जिलाधिकारी
हल्द्वानी

जिलाधिकारी
उधम सिंह नगर

MADKOTA- HALDWANI SH-05 (TENTATIVE PLAN)

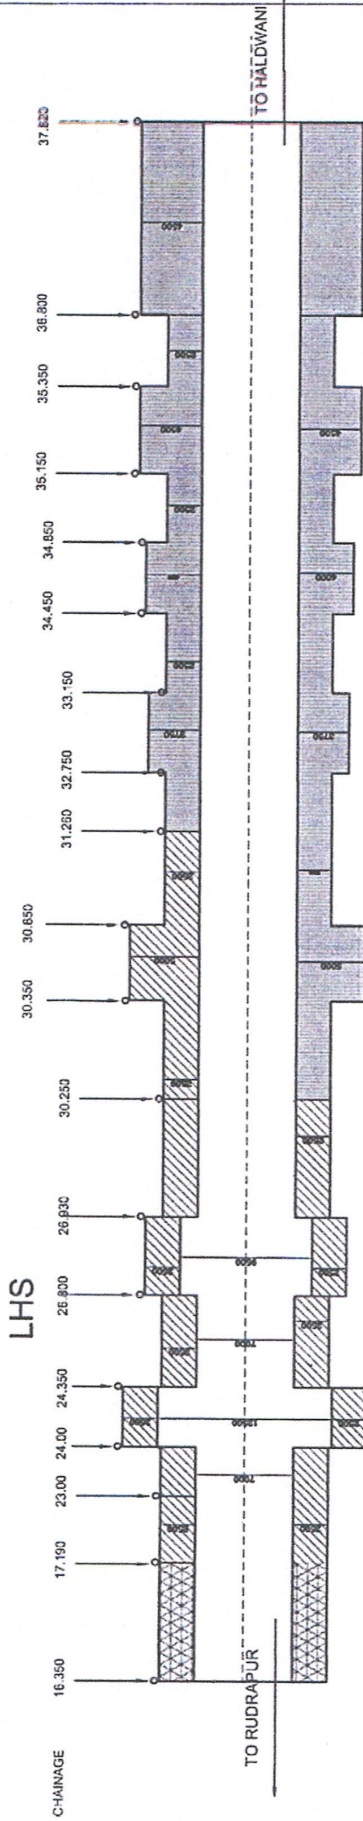

LHS

RHS

- EXISTING ROAD
- WIDENING IN PROTECTED FOREST
- WIDENING IN RESERVED FOREST
- WIDENING IN NAAP LAND

(NOT TO SCALE)

प्रभागीय वनाधिकारी
तराई केन्द्रीय वन प्रभाग
रुद्रपुर, उधमसिंह नगर

तहसीलम्बर, हल्द्वानी (नैनीताल)

जिलाधिकारी
उधम सिंह नगर

हल्द्वानी (नैनीताल)

उधमसिंह नगर

तहसीलम्बर

उधमसिंह नगर

हल्द्वानी (नैनीताल)

उधमसिंह नगर

हल्द्वानी (नैनीताल)

अधिसारी अभियन्ता
निर्माण खण्ड लेनिनिनिनि
हल्द्वानी (नैनीताल)

हल्द्वानी (नैनीताल)

उधमसिंह नगर

तहसीलम्बर

उधमसिंह नगर

हल्द्वानी (नैनीताल)

उधमसिंह नगर

जिलाधिकारी

उधमसिंह नगर

हल्द्वानी (नैनीताल)