

2467 - 1047 = 150,000

५३६

क्र. सं.	विवरण	चिन्ह
1	2	3
1-	P.M.G.S.Y. के अर्हता प्राप्त सं. मा. मा. मा.	✓
2-	प्रस्तावित संरचना	✓
(i)	संरचना ①	✓
(ii)	संरचना ②	✓
3	नाम भूमि	✓
4	सिक्किल वन भूमि	✓



Albino

अवर अभियन्ता

अस्याई खण्ड लो० नि० बि० गोचर (चमोली)।

8/1

अष्टागक अभियन्ता

सहायक
— छात्र लो० नि० वि०

गौचर

holding

अधिशास्त्री अभिलेखना

अस्थाई डांडा नो० नि० वि०

गोपबन्धन

6

तुम धाराधिकारी

नामनाथ वन क्षेत्र

1

विभाजिका

॥३॥


Main Attachment 1.2 चौण्डी - रोता मोटर मार्ग से सिमलासू तक मोटर मार्ग का निर्माण (ल०-2.50 कि०मी०)

जिला चमोली में राज्य योजना के अर्न्तगत प्रस्तावित पोखरी - हरिशंकर -

79°7'30"E

79°10'0"E

79°12'30"E

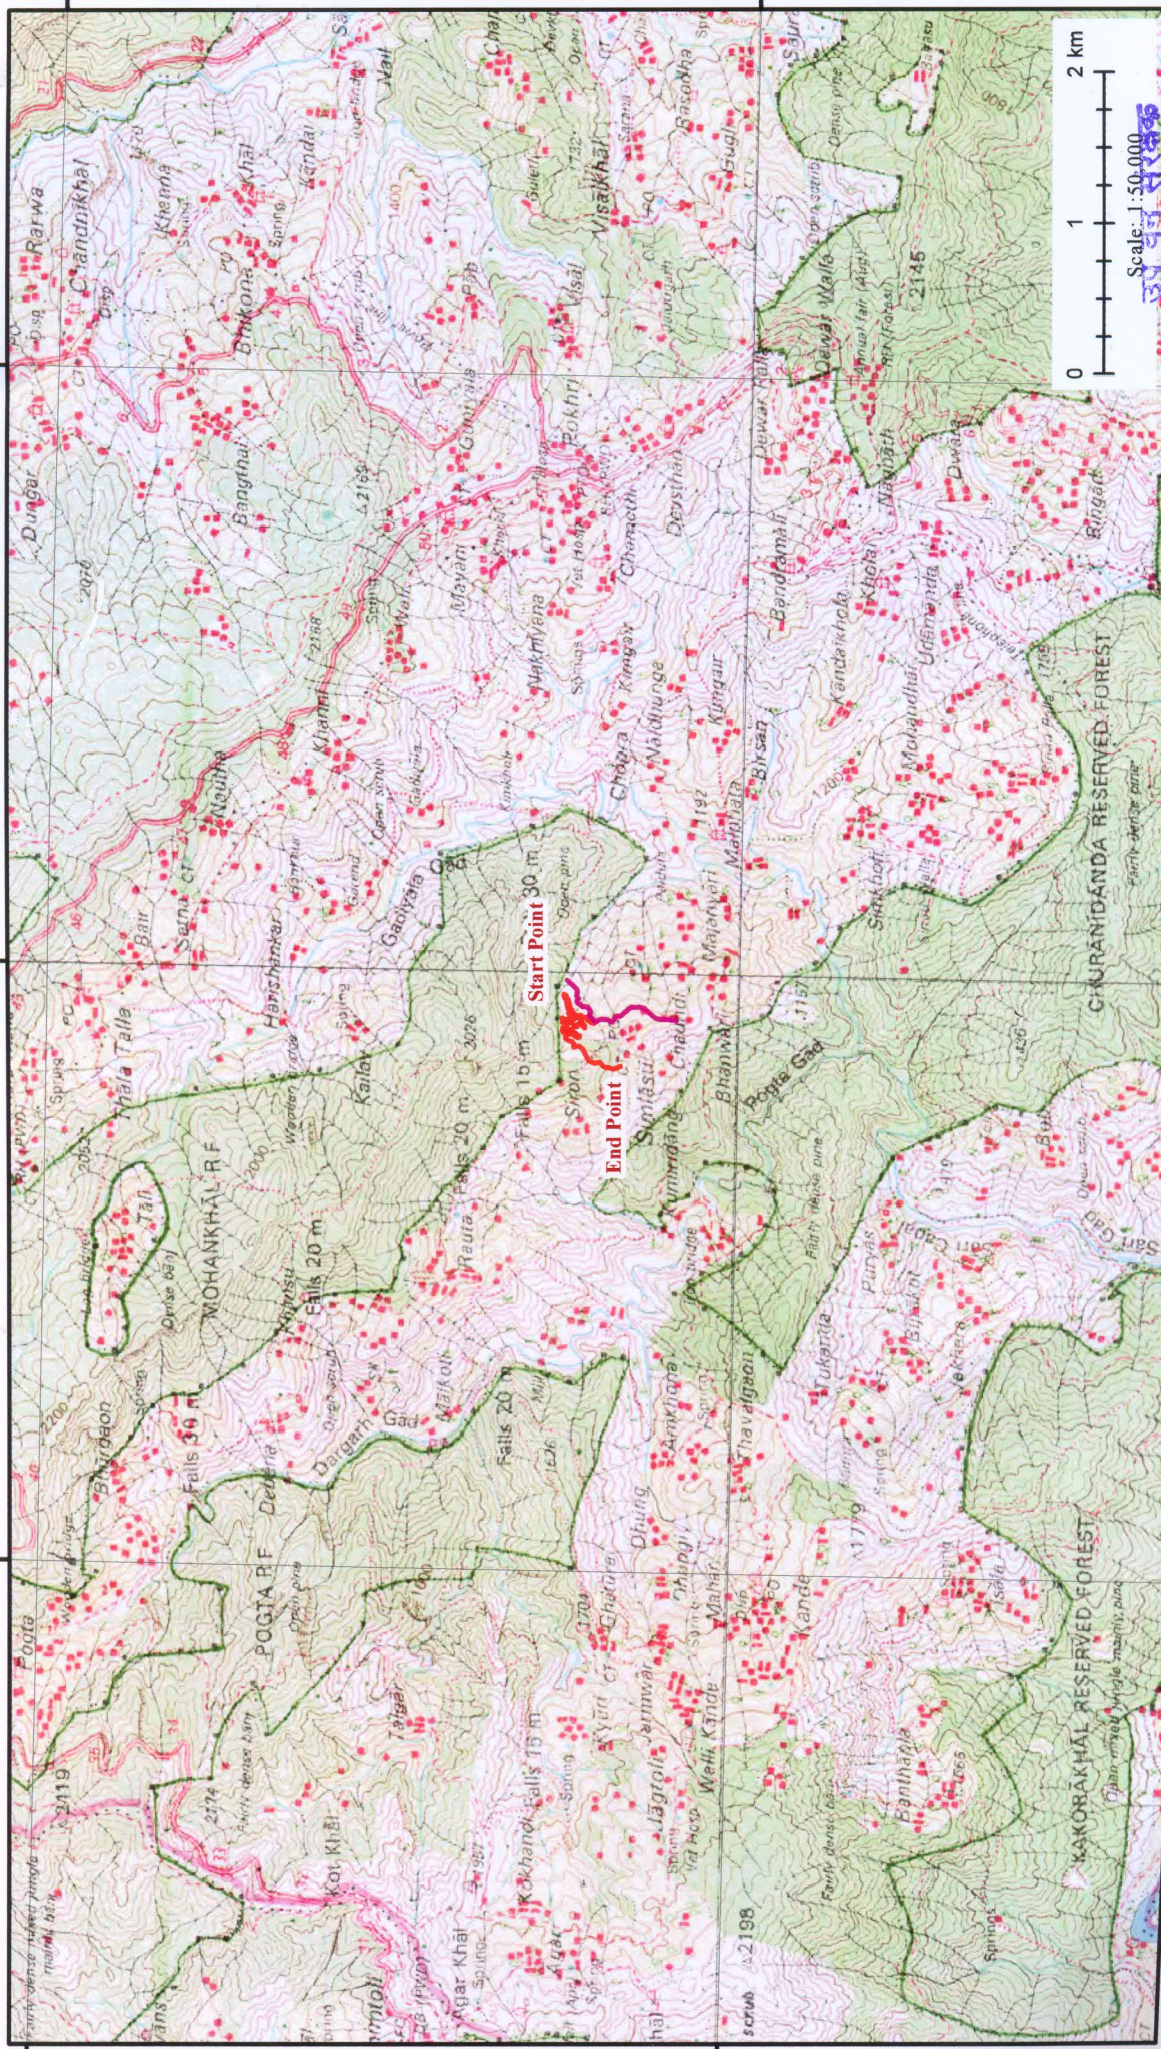

Scale: 1:50,000
उपवृत्त सरकारी

79°7'30"E

79°10'0"E

79°12'30"E केरनाथ वन्य जीव प्रभाग

Proposed Road

Existing Road

Adarsh

अवर अभियन्ता

मस्थायई खण्ड लो० नि० वि० गोबर (चमोली)

बसु

सहायक अभियन्ता

मस्थायई खण्ड लो० नि० वि०

Mary

अधिशक्ती अभियन्ता

मस्थायई खण्ड लो० नि० वि०

Shay

वन सहायिकारी

नामनाथ वन सहायिकारी

गोपेक्षर

मिलायिकारी

चमोली