


Main Attachment 1.2 चौण्डी - रोता मोटर मार्ग से सिमलासू तक मोटर मार्ग का निर्माण (ल०-२.५० कि०मी०)

जिला चमोली में राज्य योजना के अर्न्तगत प्रस्तावित पोखरी - हरिशंकर -

79°7'30"E

79°10'0"E

79°12'30"E

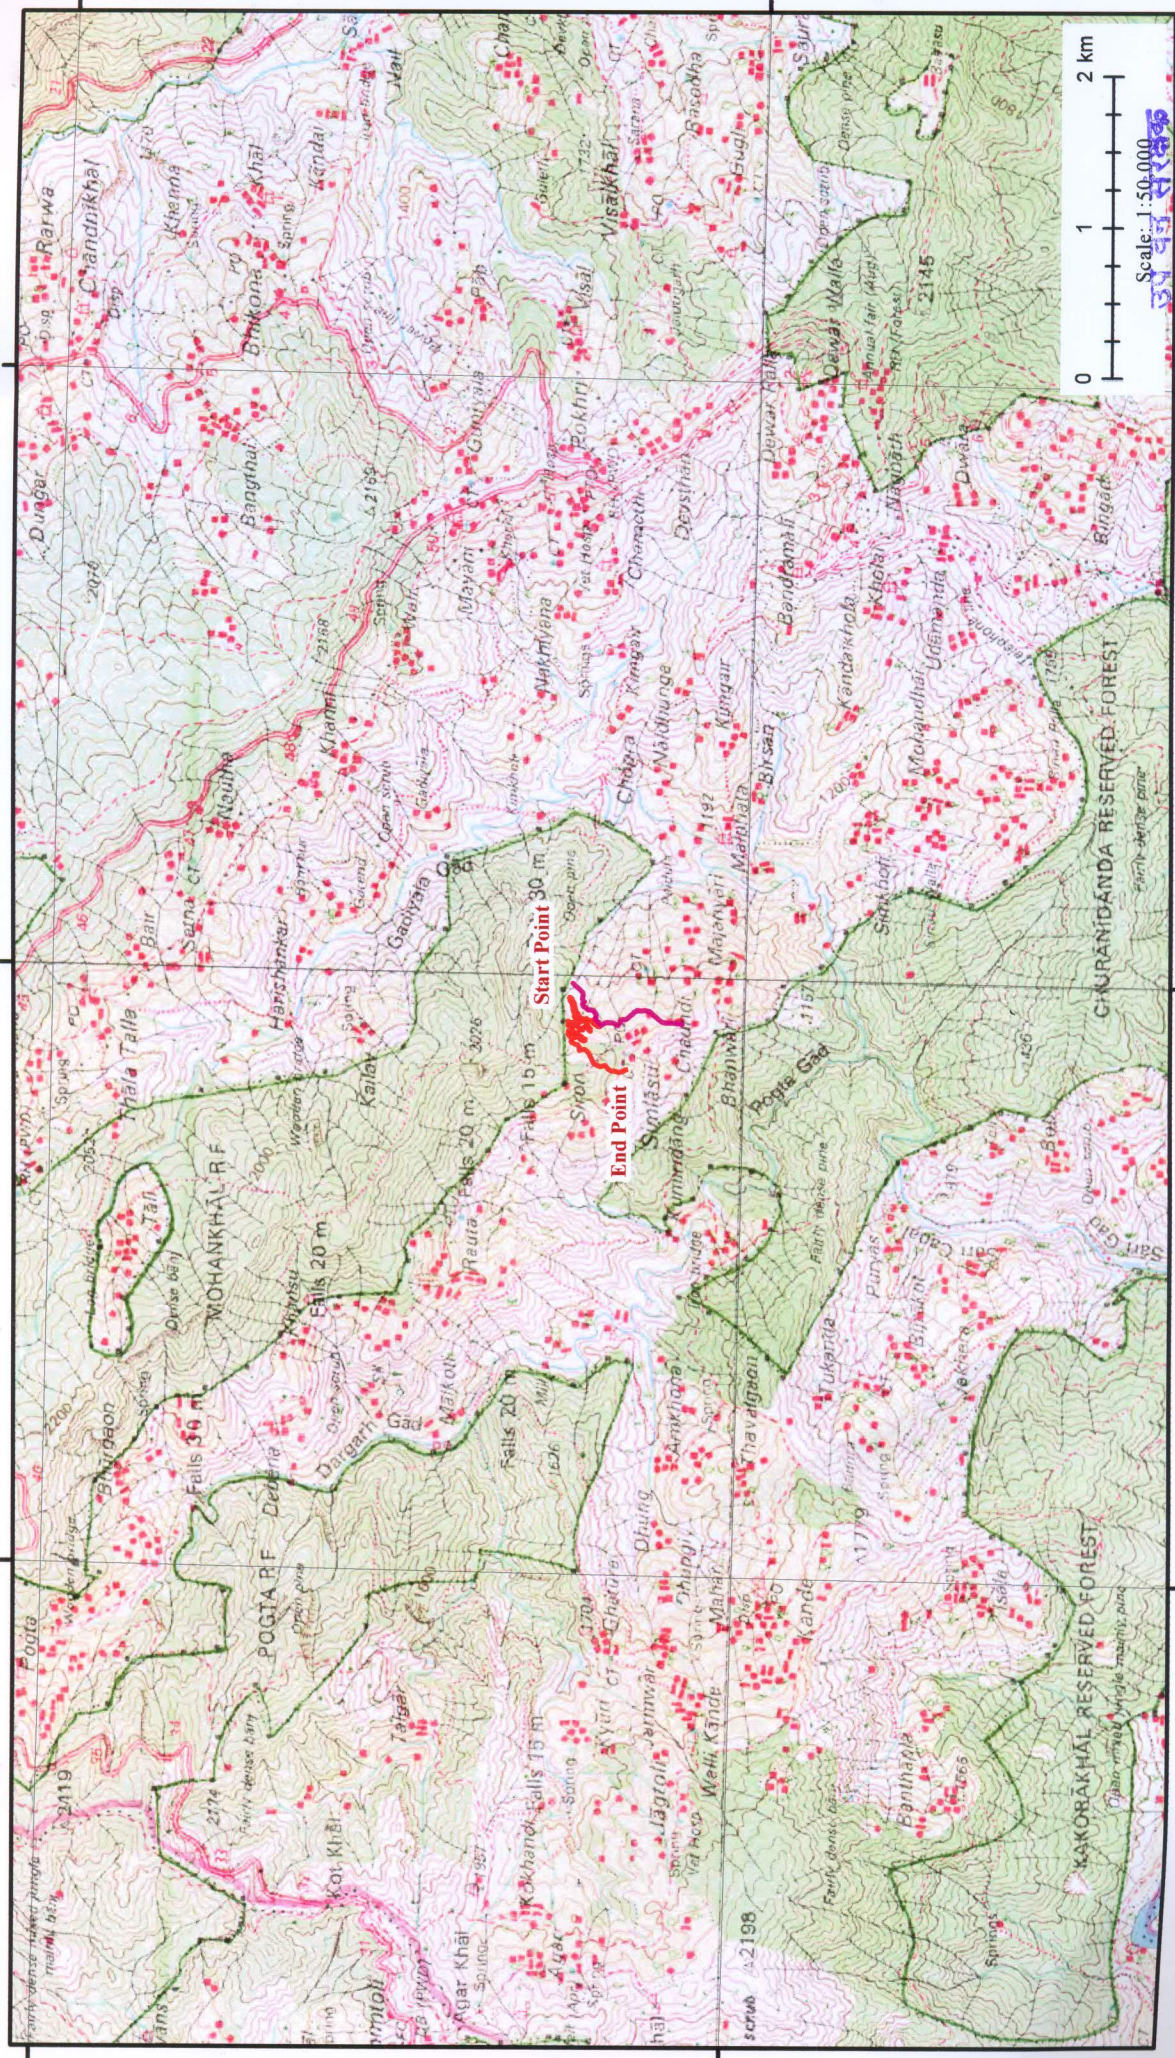

79°7'30"E

79°10'0"E

79°12'30"E केदारनाथ वन्य जीव प्रमान

Proposed Road
Existing Road

As per

बबर बभियन्ता
समस्याई खण्ड लो०नि०वि० गोबर (चमोली)

सहायक अभियन्ता
समस्याई खण्ड लो०नि०वि०

MDM-4
अधिसूची आभिकन्ता
समस्याई खण्ड लो०नि०वि०

Shay
वन सहायिकारी
नामनाथ वन क्षेत्र

गोपेखर

Scale: 1:50,000
उप वन्य संरक्षक

MD
जिलाधिकारी
चमोली