
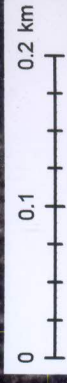


Muck Disposal Scheme चौण्डी - रोता मोटर मार्ग से सिमलासू तक मोटर मार्ग का निर्माण (ल०-2.50 कि०मी०)

जिला चमोली में राज्य योजना के अर्न्तगत प्रस्तावित पोखरी - हरिशंकर -

79°9'20"E 79°9'30"E 79°9'40"E 79°9'50"E 79°10'0"E

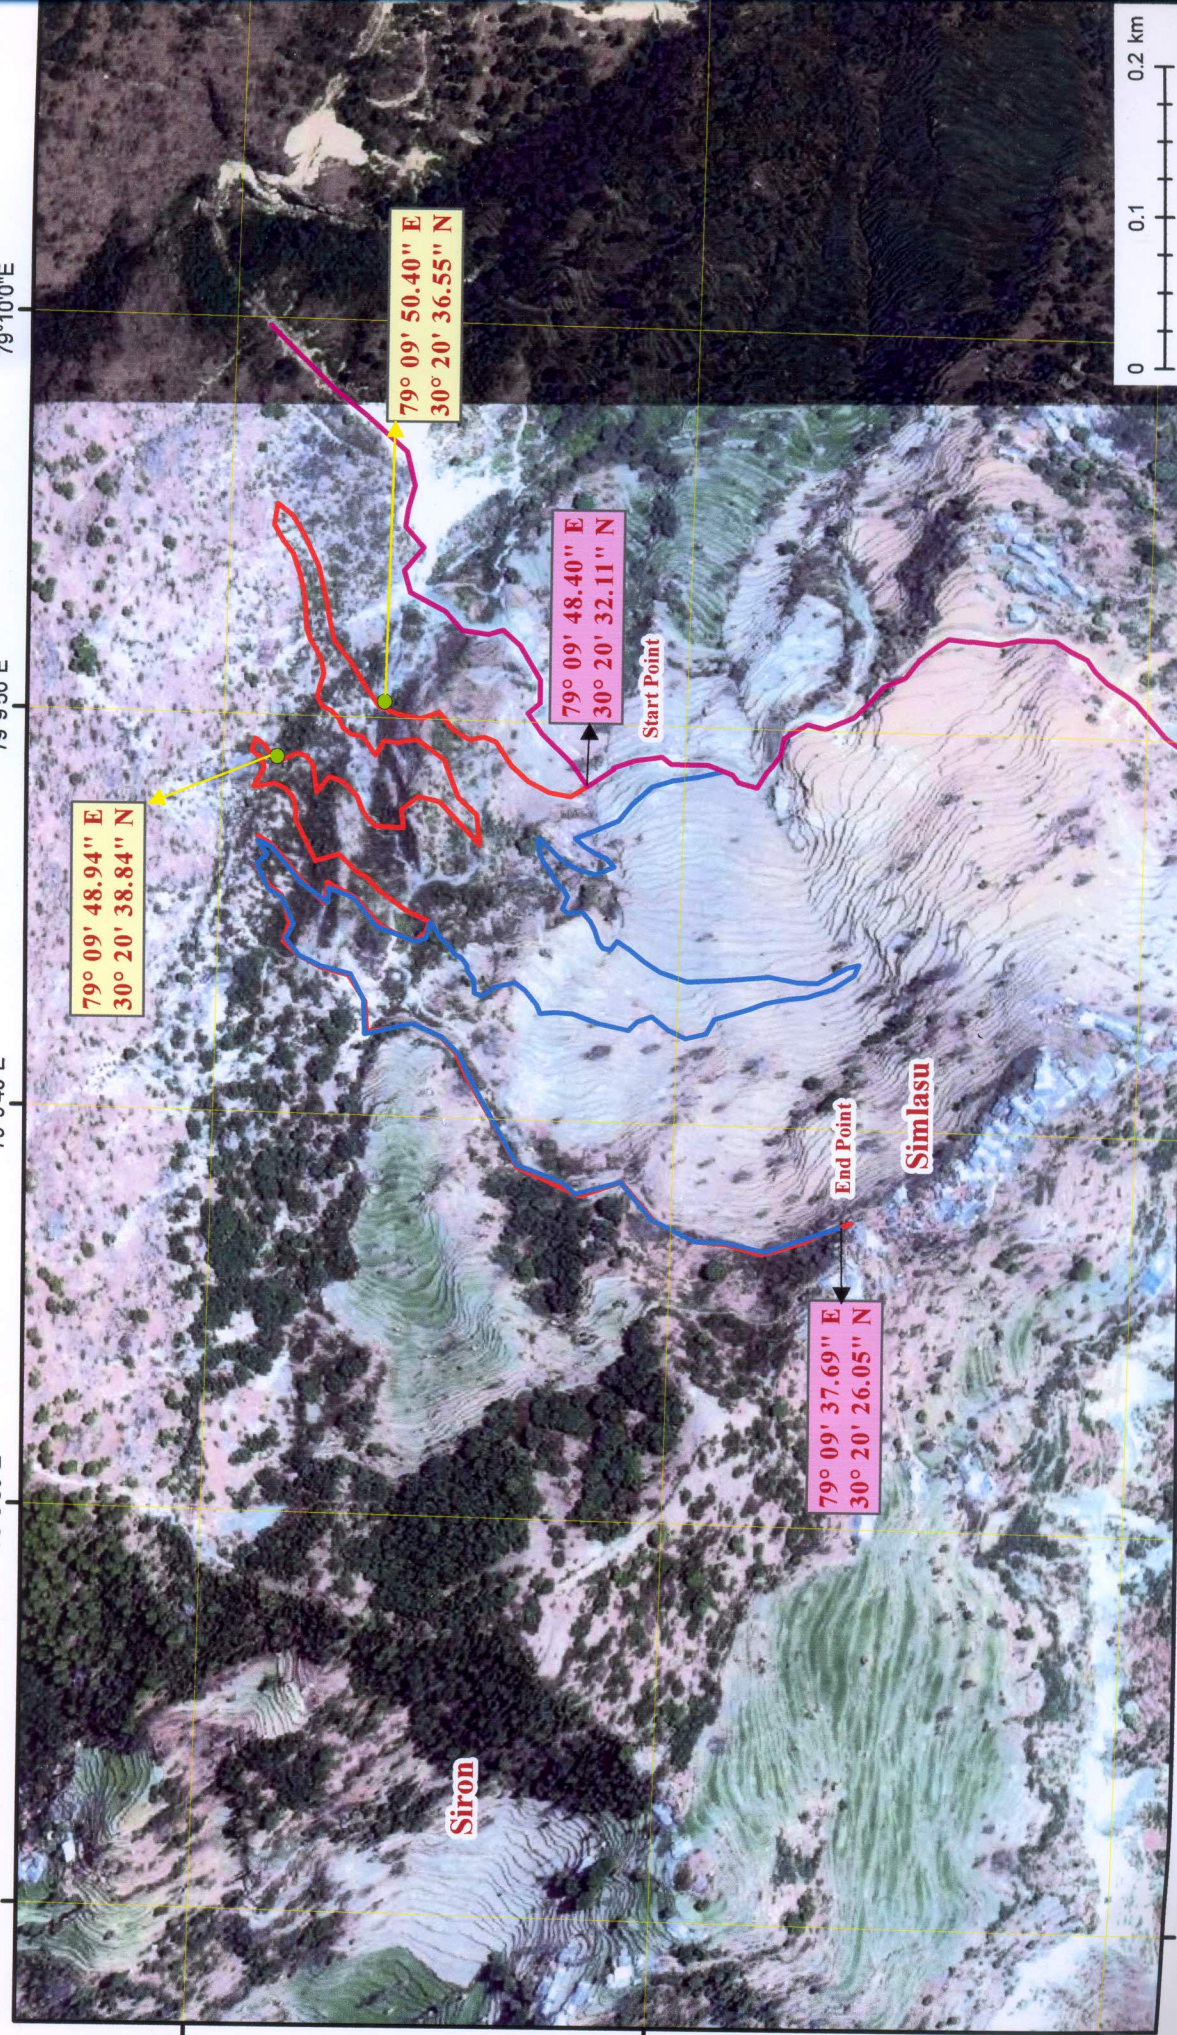

- Proposed Road
- Alternate Road
- Existing Road
- Muck Dumping Site

in

जिलाधिकारी

चमोली

Abdur

अवर कमिश्नर

अस्थाई खण्ड लो०नि०वि० गोचर (चमोली)

79°10'0"E

79°9'50"E

79°9'40"E

79°9'30"E

79°9'20"E

Mohy

सहायक अभियन्ता

अस्थाई खण्ड लो०नि०वि०

अधिक्षेत्री अभियन्ता

अस्थाई खण्ड लो०नि०वि०

नामनाथ बन क्षेत्र