


एकलिंगपुरा

पटवार मण्डल सिघंटवाड़ा तहसील सराड़ा जिला उदयपुर

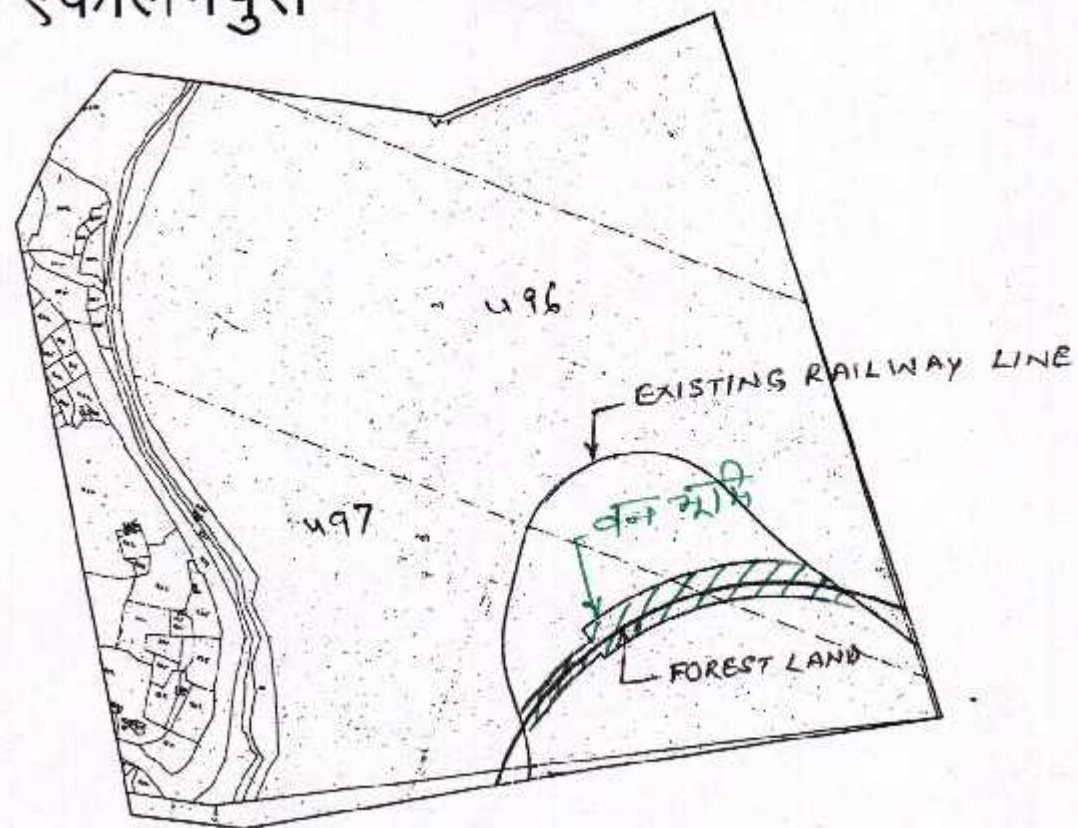

पटवार मण्डल सिघंटवाड़ा तहसील सराड़ा जिला उदयपुर।


ग्राम-एकलिंगपुरा

क.स.	काश्तकार का नाम	खसरा नं.	कुल क्षेत्रफल (हेक्टेयर)	आवटन की जाने वाली भूमि का क्षेत्रफल (हेक्टेयर)	विवरण
1	वन विभाग वन खण्ड मनीओल उर्फ काली घाटी रेन्ज उदयपुर नामा. सं. 122 आवटन	496	88.7200	1.5799	पहाड़
		497	56.6000	1.7435	पहाड़
	कुल योग		145.3200	3.3234	

ग्राम-ओड़ा

1	वन विभाग सहकमा	954/862	4.9000	0.9788	पहाड़
कुल योग			4.9000	0.9788	

ओड़ा

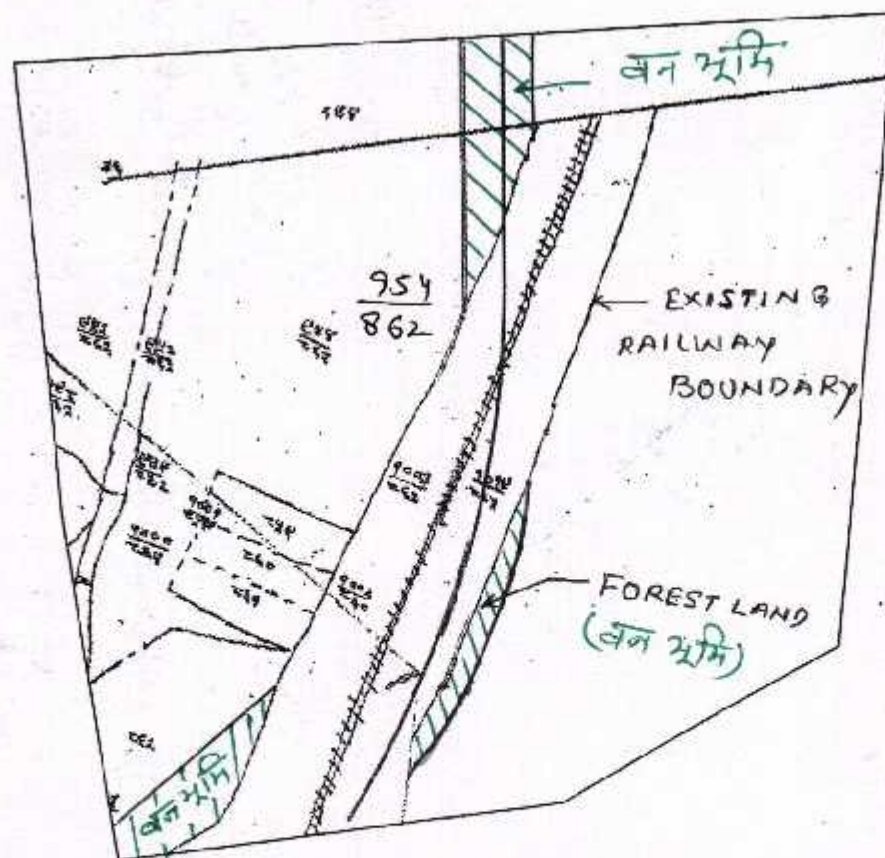

उत्तर-पश्चिम रेल्वे

उदयपुर हिममतनगर आमाम परिवर्तन परियोजना

उदयपुर सिघंटवाड़ा खण्ड

भूमि आवटन हेतु

पैमाना :- एक इंच = दो जरीब

तहसीलदार सराड़ा

उपखण्ड अधिकारी उदयपुर

अभिधापी अभियंता (नि.)

उप मुख्य अभियंता (नि.) उदयपुर

नक्शा संख्या उप मुख्य इंजी (नि.) उदयपुर/

/एस-उदयपुर-हिमतनगर

आरेख कर्ता

जांच कर्ता

पटवारी सिघंटवाड़ा

वरि. अनु. इंजी. (नि.) झाईंग


वरिष्ठ अभियंता अभियंता (नि.)
Sr. Engineer/Engineer (N.W.R.)
उदयपुर (उपरे) Udaipur (N.W.R.)

अधीक्षक अभियंता-निर्माण
EXECUTIVE ENGINEER (CONST.)
उ.प. रेलवे, उदयपुर
N.W. RLY., UDAIPUR

ग्राम जगत पटवार मण्डल जगत तहसील गिर्वा जिला उदयपुर

ग्राम-जगत पटवार मण्डल जगत तहसील गिर्वा जिला उदयपुर।

क.स.	काश्तकार का नाम	खसरा नं.	कुल क्षेत्रफल (हेक्टेयर)	आंवटन की जाने वाली भूमि का क्षेत्रफल (हेक्टेयर)	विवरण
1	वन-खण्ड, जगत, रेन्ज कुरावड़, वन विभाग, उदयपुर	97	17.1000	0.4564	मगरी
2	वन-खण्ड, जगत, रेन्ज कुरावड़, वन विभाग, उदयपुर	98	1.3200	0.0388	मगरी
3	वन-खण्ड, जगत, रेन्ज कुरावड़, वन विभाग, उदयपुर	99	27.2000	0.7998	मगरी
	कुल योग		45.6200	1.2949	

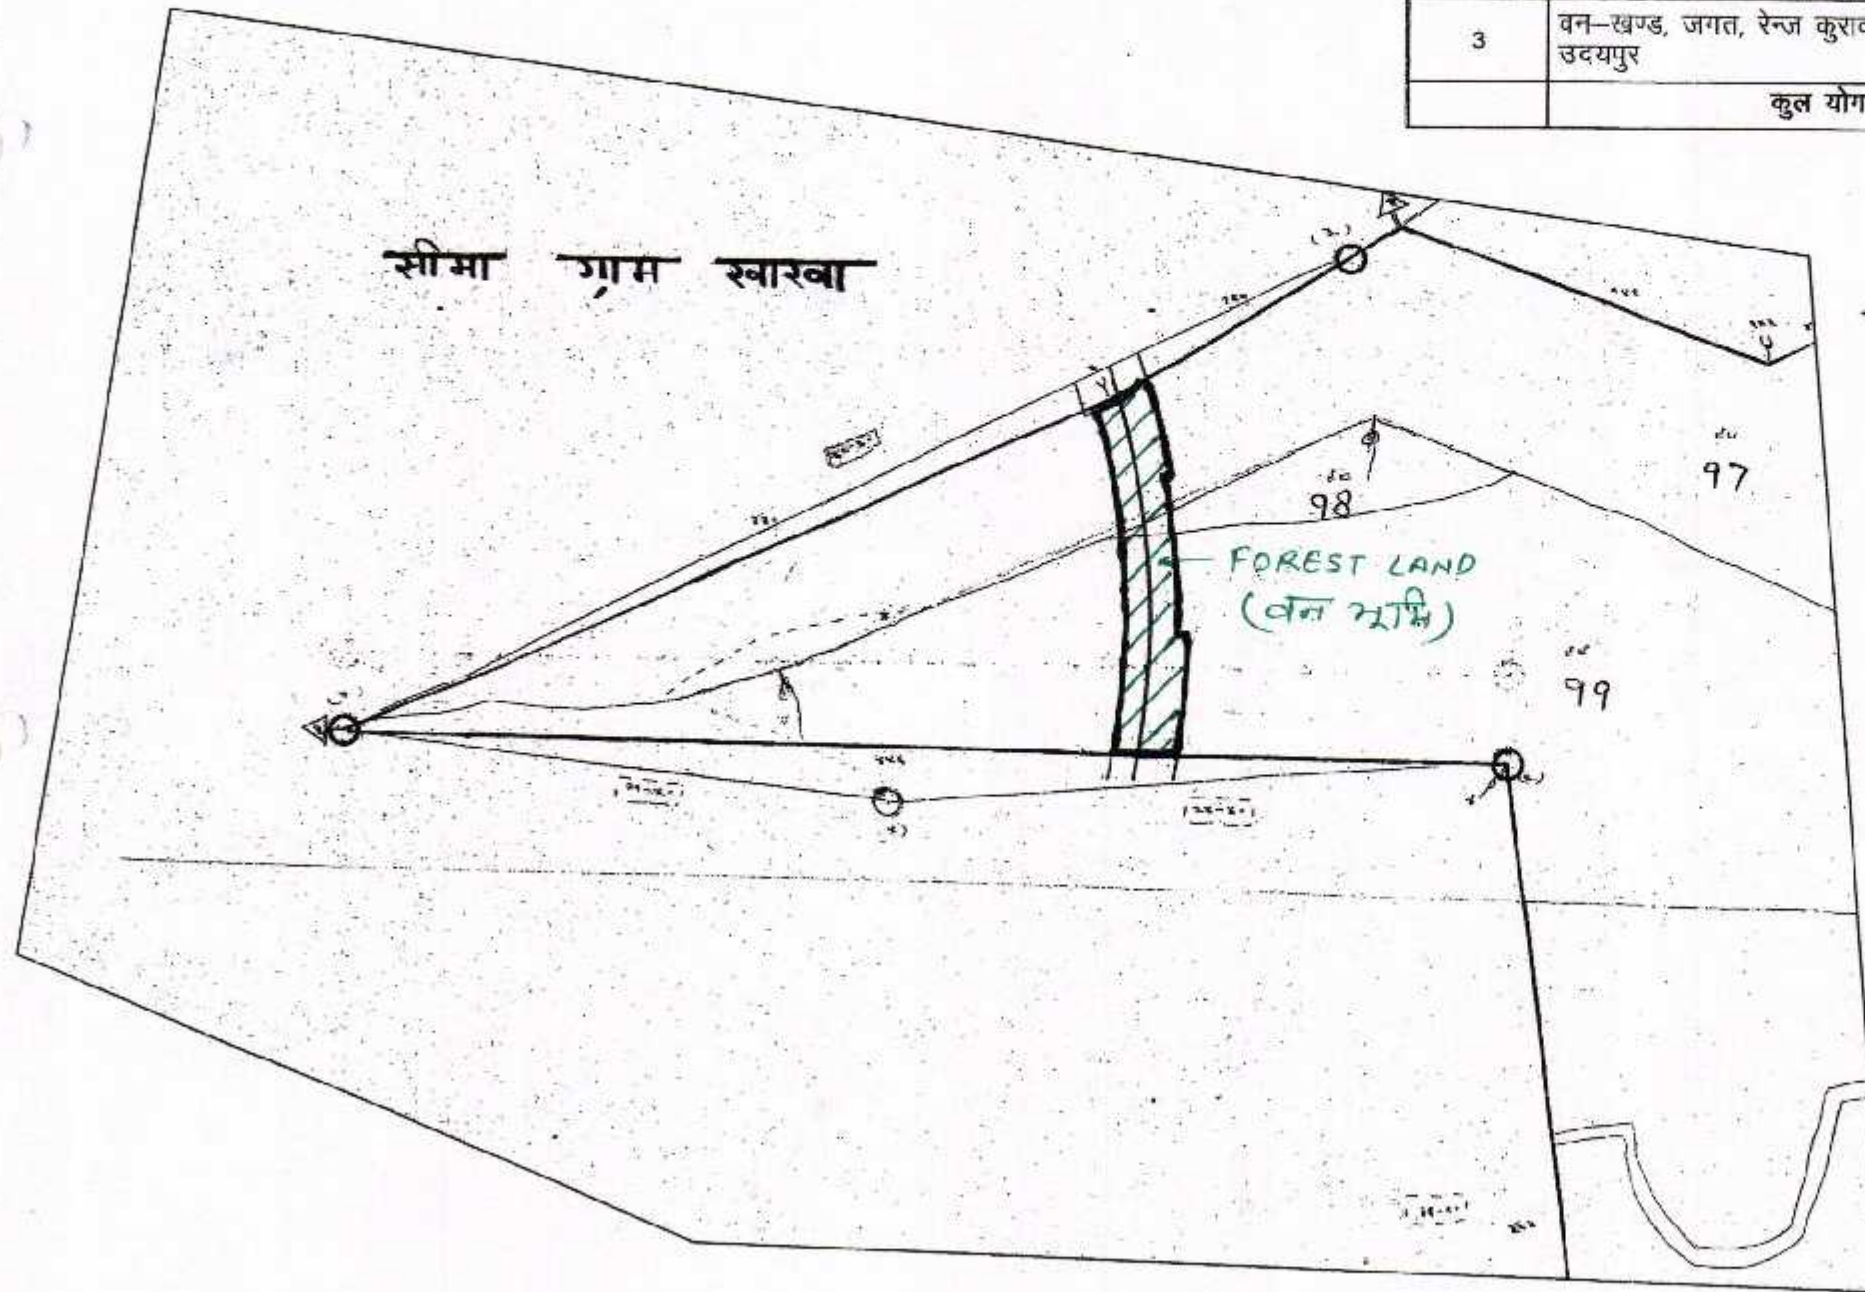

सरपंच
ग्राम पंचायत जगत
पं.स. गिर्वा, जिला-उदयपुर

ग्राम सेवक पदेन सचिव
ग्राम पंचायत जगत
पं.स. गिर्वा, जिला-उदयपुर

उत्तर-पश्चिम रेल्वे	
उदयपुर हिममतनगर आमान परिवर्तन परियोजना	
उदयपुर जगत खण्ड	
भूमि आंवटन हेतु	
पैमाना :- एक इंच = दो जरीब	
तहसीलदार गिर्वा	उपखण्ड अधिकारी उदयपुर
अधिसापि अभियंता (नि.)	उप मुख्य अभियंता (नि.) उदयपुर
नक्शा संख्या उप मुख्य इंजी (नि.) उदयपुर/	/एक उदयपुर-हिमतनगर

आरेख कर्ता

जांच कर्ता

पटवारी जगत

वरि. अनु. इंजी. (नि.) ड्राईंग

सिस्टम एंगिनीयर (नि.)
Sr. Section Engineer (C)

उदयपुर (उप) Udaipur (UP)

12430

12425

12420

12438

FOREST LAND
(वन भूमि)

12439

12430

उत्तर-पश्चिम रेल्वे	
उदयपुर हिममतनगर आगान परिवर्तन परियोजना	
उदयपुर उमरडा खण्ड	
भूमि आवंटन हेतु	
तहसीलदार गिर्या	उपखण्ड अधिकारी उदयपुर
अभिशाषी अभियंता (नि.)	उप मुख्य अभियंता (नि.) उदयपुर
नगरा संख्या एन नुसख ईजी (नि.) उदयपुर/	एफ-उदयपुर-हिममतनगर



 Sr. Secy. S. E. Engineer (C)
 उद्दयपुर, झारखंड, Udaipur (NWB)

आरेख कर्ता	जांच कर्ता	पटवारी उमरखा	वरि. अनु. इन्जी. (नि.) झांडिंग
------------	------------	--------------	--------------------------------


पटवार मण्डल चांसदा तहसील गिर्वा जिला उदयपुर

खारवा

1.

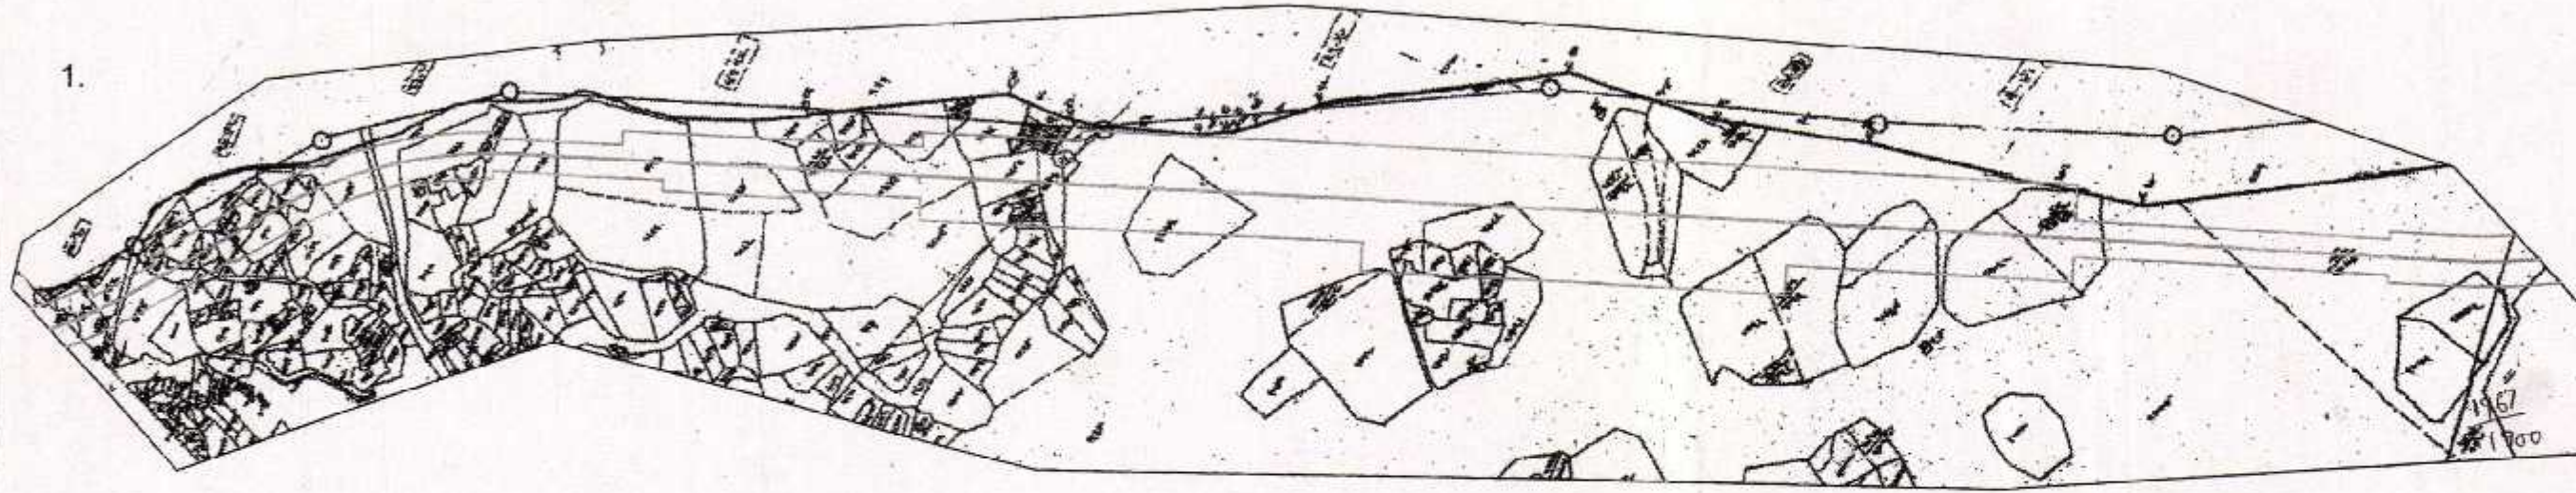

2.

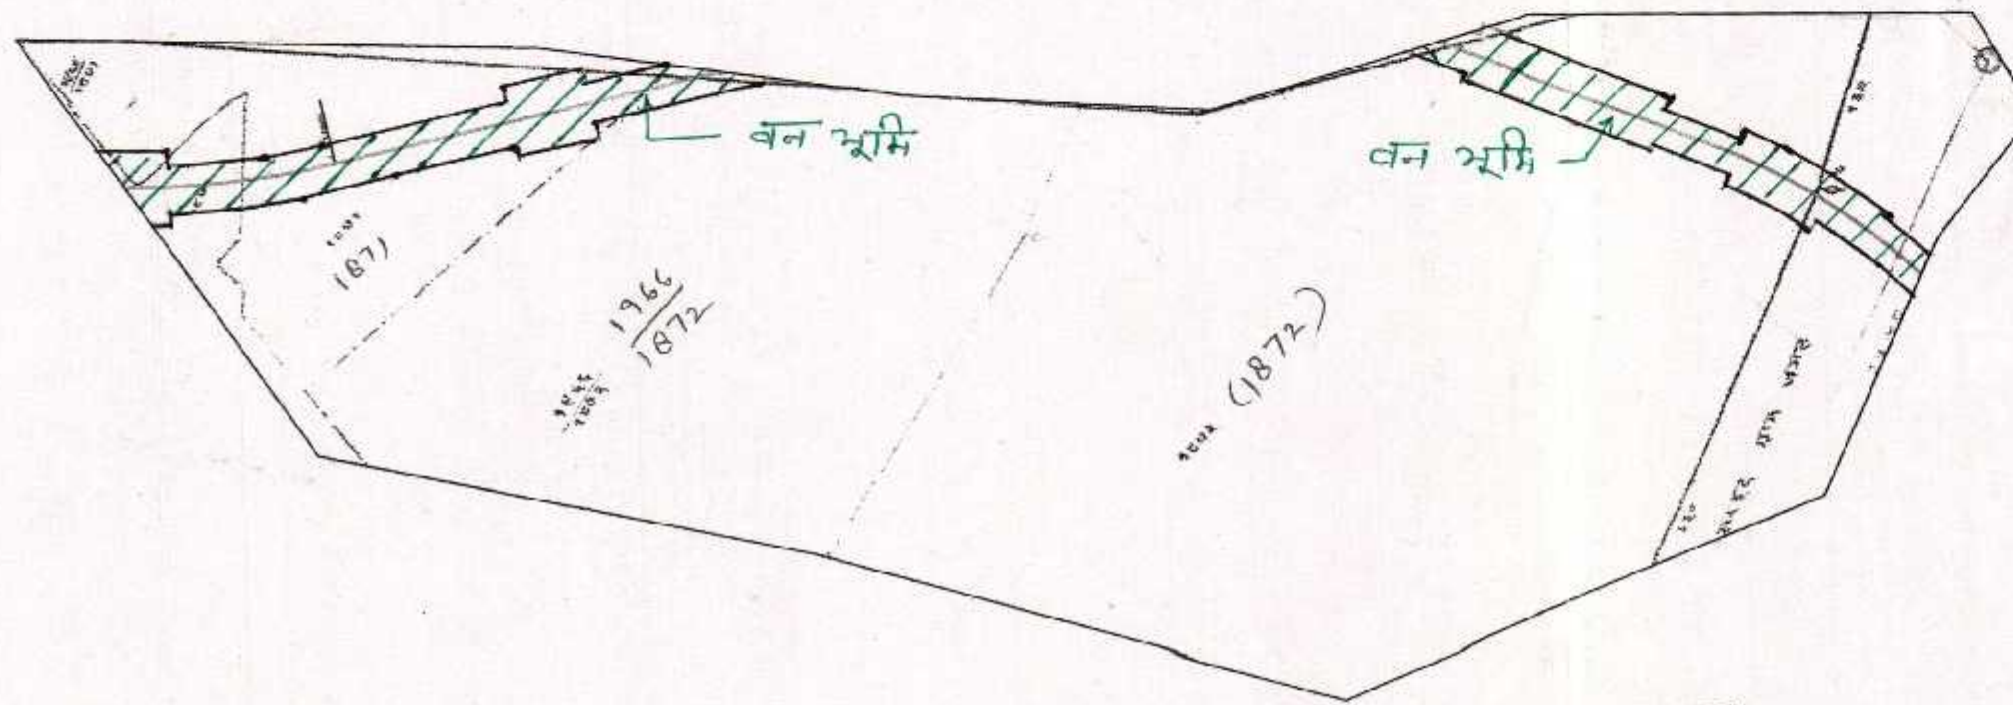

पटवार मण्डल चांसदा तहसील गिर्वा जिला उदयपुर।


ग्राम का नाम:- खारवा

क्र.स.	काश्तकार का नाम	खसरा नं.	कुल क्षेत्रफल (हेक्टेयर)	आंवटन की जाने वाली भूमि का क्षेत्रफल (हेक्टेयर)	विवरण
1	वनखण्ड काबरी, वन-विभाग, उदयपुर	1967/1900	1.4200	0.3113	मगरी
2	वनखण्ड काबरी, वन-विभाग, उदयपुर	1871	9.2650	2.1718	पहाड़
3	वनखण्ड काबरी, वन-विभाग, उदयपुर	1966/1872	27.6400	0.3502	मगरी
4	वनखण्ड काबरी, वन-विभाग, उदयपुर	1872	67.6400	1.9704	मगरी
	कुल योग		105.9650	4.8037	

ग्राम का नाम:- झाली का गुड़ा

1	वन विभाग, वन-खण्ड काबरी	1374	29.9000	1.3789	मगरी
		1391	4.3200	0.4074	मगरी
		1445/1420	52.5200	1.3553	मगरी
	कुल योग		86.7400	3.1416	

झाली का गुड़ा

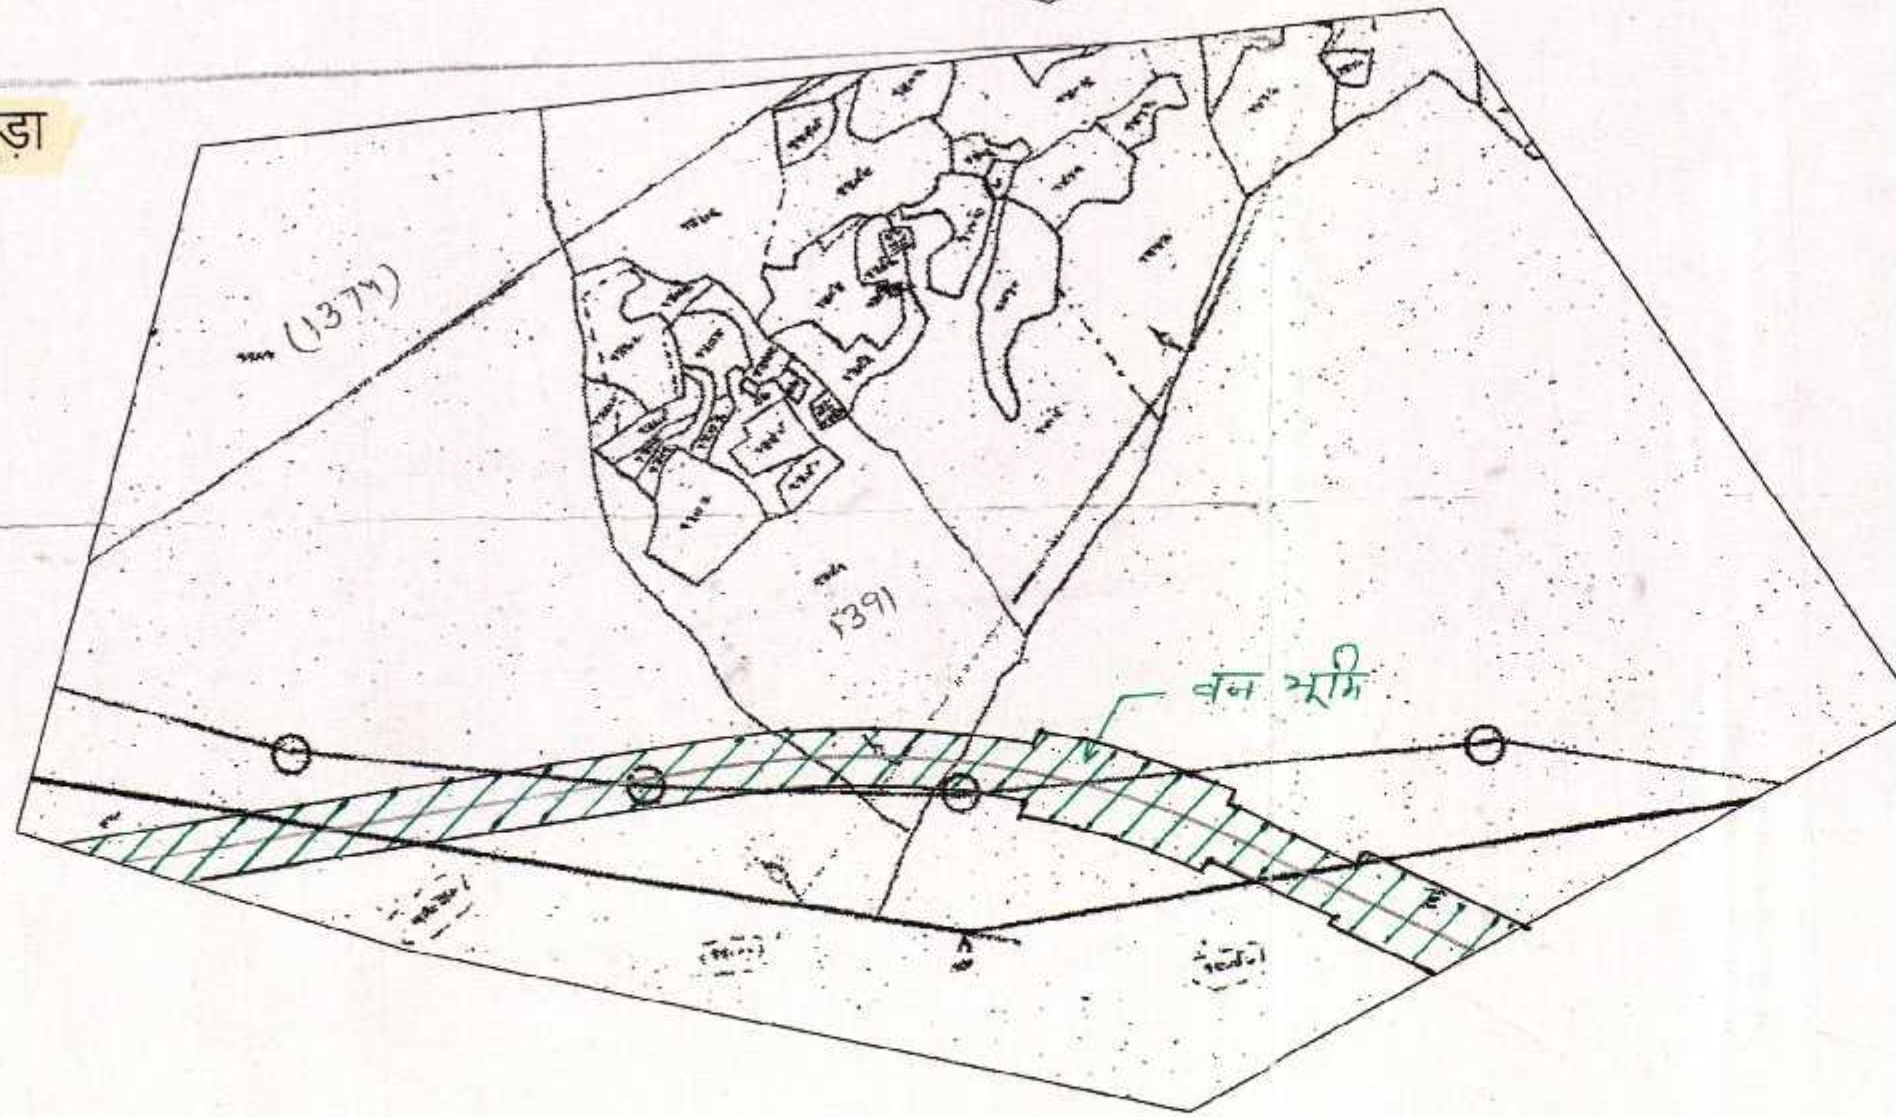

आरेख कर्ता

जांच कर्ता

पटवारी चांसदा

वरि. अनु. इन्जी. (नि.) ड्राईंग

XEN/C/VDZ

वरिष्ठ प्रमुख प्र.अ. (नि.)
Sr. Section Engineer (C)
उदयपुर, जिला उदयपुर, (नि.)

उत्तर-पश्चिम रेल्वे

उदयपुर हिममतनगर आमन परिवर्तन परियोजना

उदयपुर चांसदा खण्ड

भूमि आंवटन हेतु

तहसीलदार गिर्वा

उपखण्ड अधिकारी उदयपुर

अधिसापी अभियंता (नि.)


उप मुख्य अभियंता (नि.) उदयपुर

नक्शा संख्या उप मुख्य इंजी (नि.) उदयपुर/

/एफ-उदयपुर-हिमतनगर

ग्राम बगुरवा पटवार मण्डल अदवास तहसील सराड़ा जिला उदयपुर

ग्राम का नाम:- बगुरवा पटवार मण्डल अदवास तहसील सराड़ा जिला उदयपुर।					
क.स.	काश्तकार का नाम	खसरा नं.	कुल क्षेत्रफल (हेक्टेयर)	आंवटन की जाने वाली भूमि का क्षेत्रफल (हेक्टेयर)	विवरण
1	वन-विभाग, वन-खण्ड मनीयोल	4	30.0000	2.9736	पहाड़
2	वन-विभाग, वन-खण्ड मनीयोल	579	139.2500	4.8488	पहाड़
3	वन-विभाग, वन-खण्ड मनीयोल	7	47.0000	3.9124	पहाड़
4	वन-विभाग, वन-खण्ड मनीयोल	8	28.8500	0.4089	पहाड़
5	वन-विभाग, वन-खण्ड मनीयोल	9	179.3500	4.2615	पहाड़
6	वन-विभाग, वन-खण्ड मनीयोल	58	14.8500	1.9552	पहाड़
7	वन-विभाग, वन-खण्ड मनीयोल	504	27.0000	1.9553	पहाड़
8	वन-विभाग, वन-खण्ड मनीयोल	580	78.6000	0.5280	पहाड़
कुल योग			544.6000	20.6437	

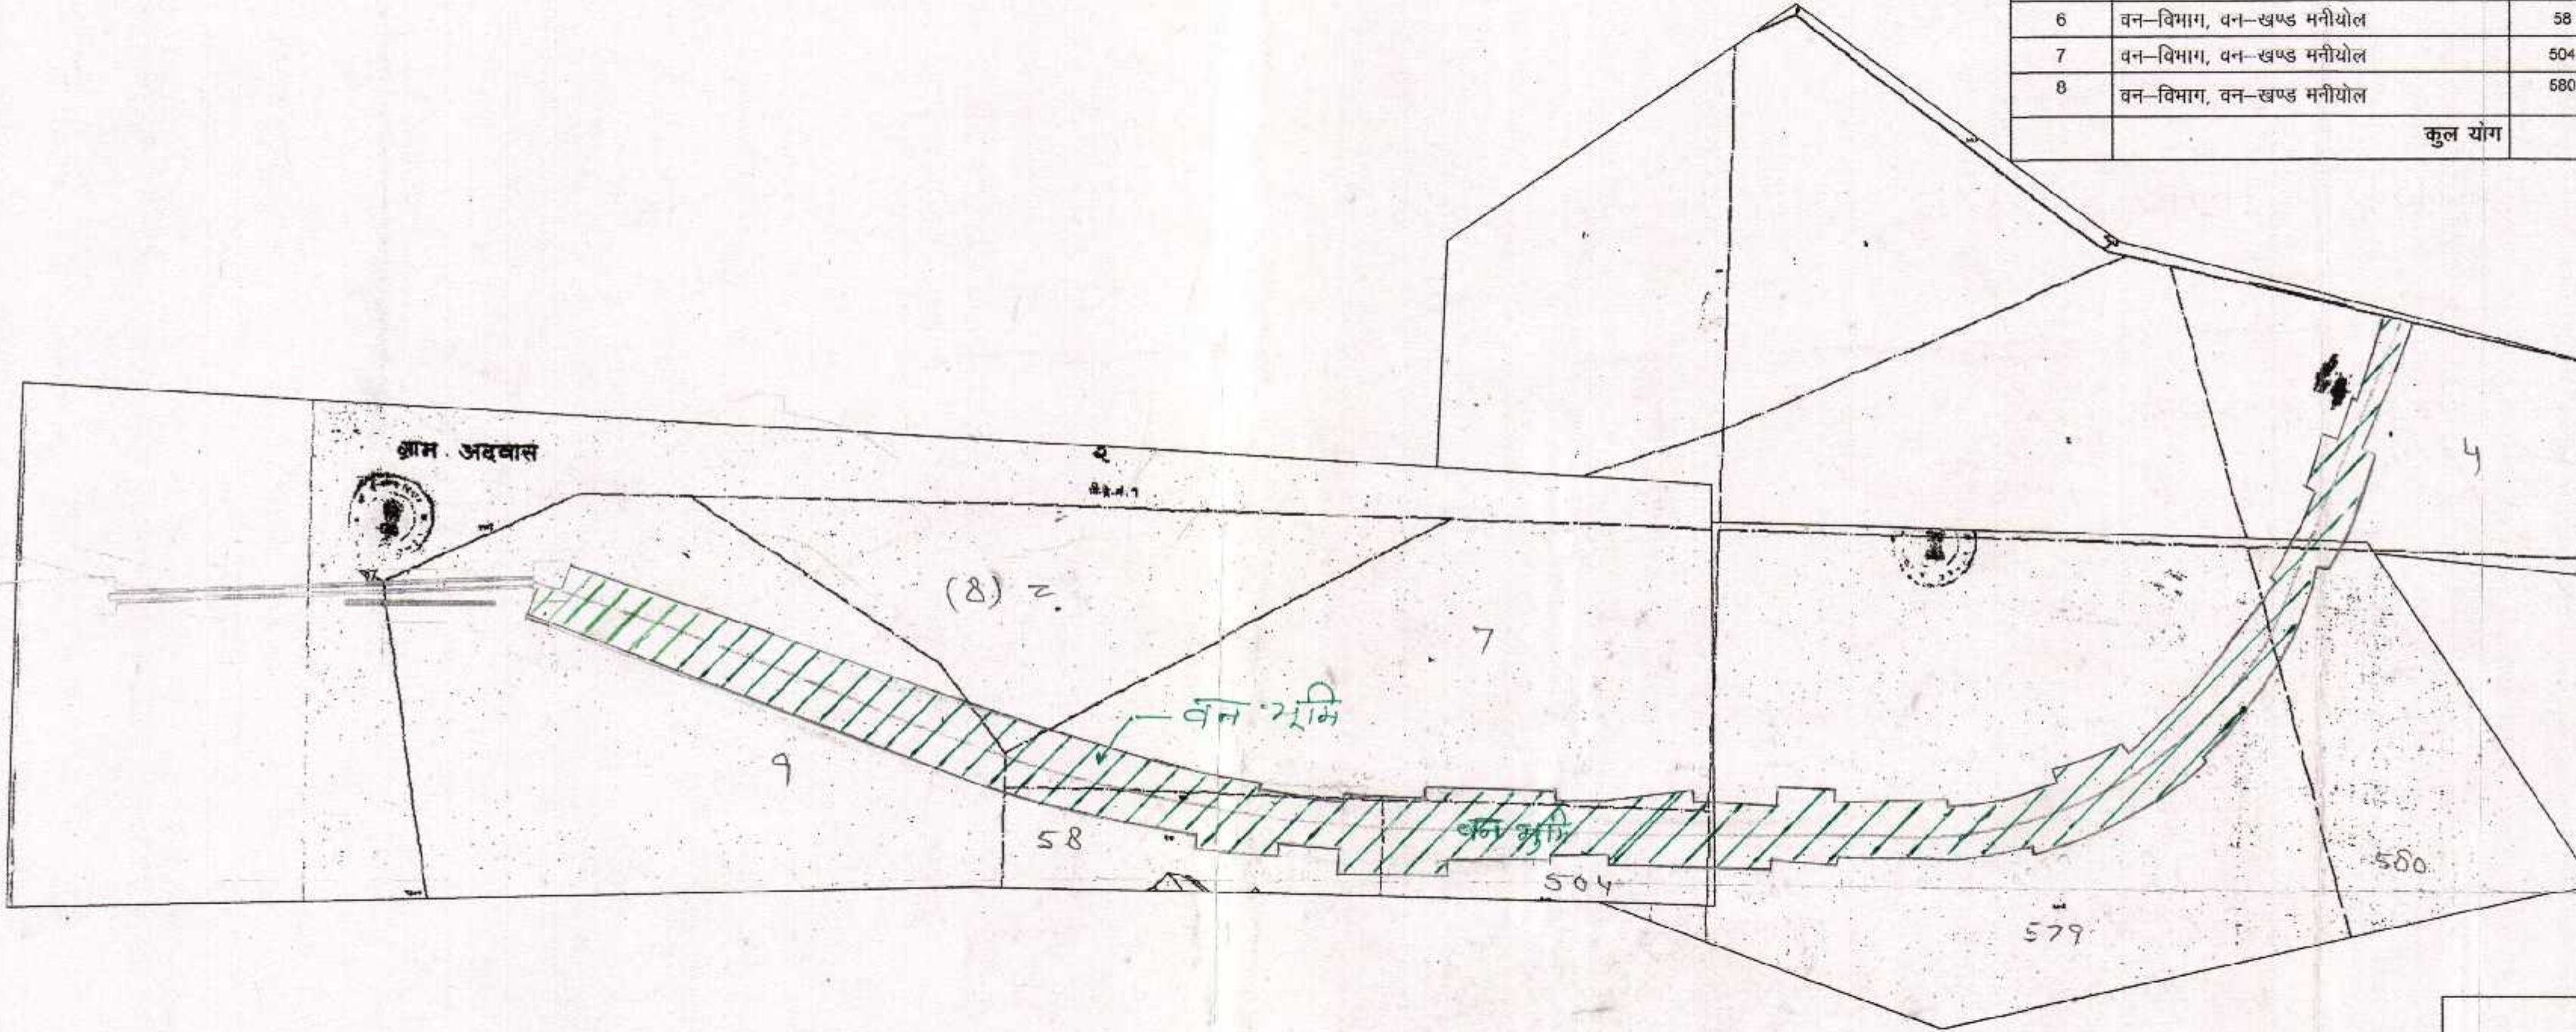

उत्तर-पश्चिम रेल्वे	
उदयपुर हिम्मतनगर आमामन परिवर्तन परियोजना	
उदयपुर अदवास खण्ड	
भूमि आंवटन हेतु	
पैमाना :- एक इंच = दो जरीब	
तहसीलदार सराड़ा	उपखण्ड अधिकारी उदयपुर
अधिराशी अभियंता (नि.)	उप मुख्य अभियंता (नि.) उदयपुर
नक्शा संख्या उप मुख्य इंजी (नि.) उदयपुर /	/ एक-उदयपुर-हिम्मतनगर

आरेख कर्ता	जांच कर्ता	पटवारी अदवास	वरि. अनु. इंजी. (नि.) ड्राईंग
------------	------------	--------------	-------------------------------

वरिष्ठ अनुभाग अभियंता (नि.)
Sr. Section Engineer (C)
उदयपुर, उदयपुर (NWR)

अधिराशी अभियंता-निर्माण
EXECUTIVE ENGINEER (CONST.)
उ.प. न. उदयपुर
N.W. RLY., UDAIPUR