कार्य का नाम → राज्य योजना के अन्तर्गत जानसू साल्ड मोटर मार्ग से जानसू उपला बस्ती तक मोटर मार्ग (लम्बाई 1.25 किमी) हेतु निर्माण हेतु चयनित डम्पिंग स्थल।

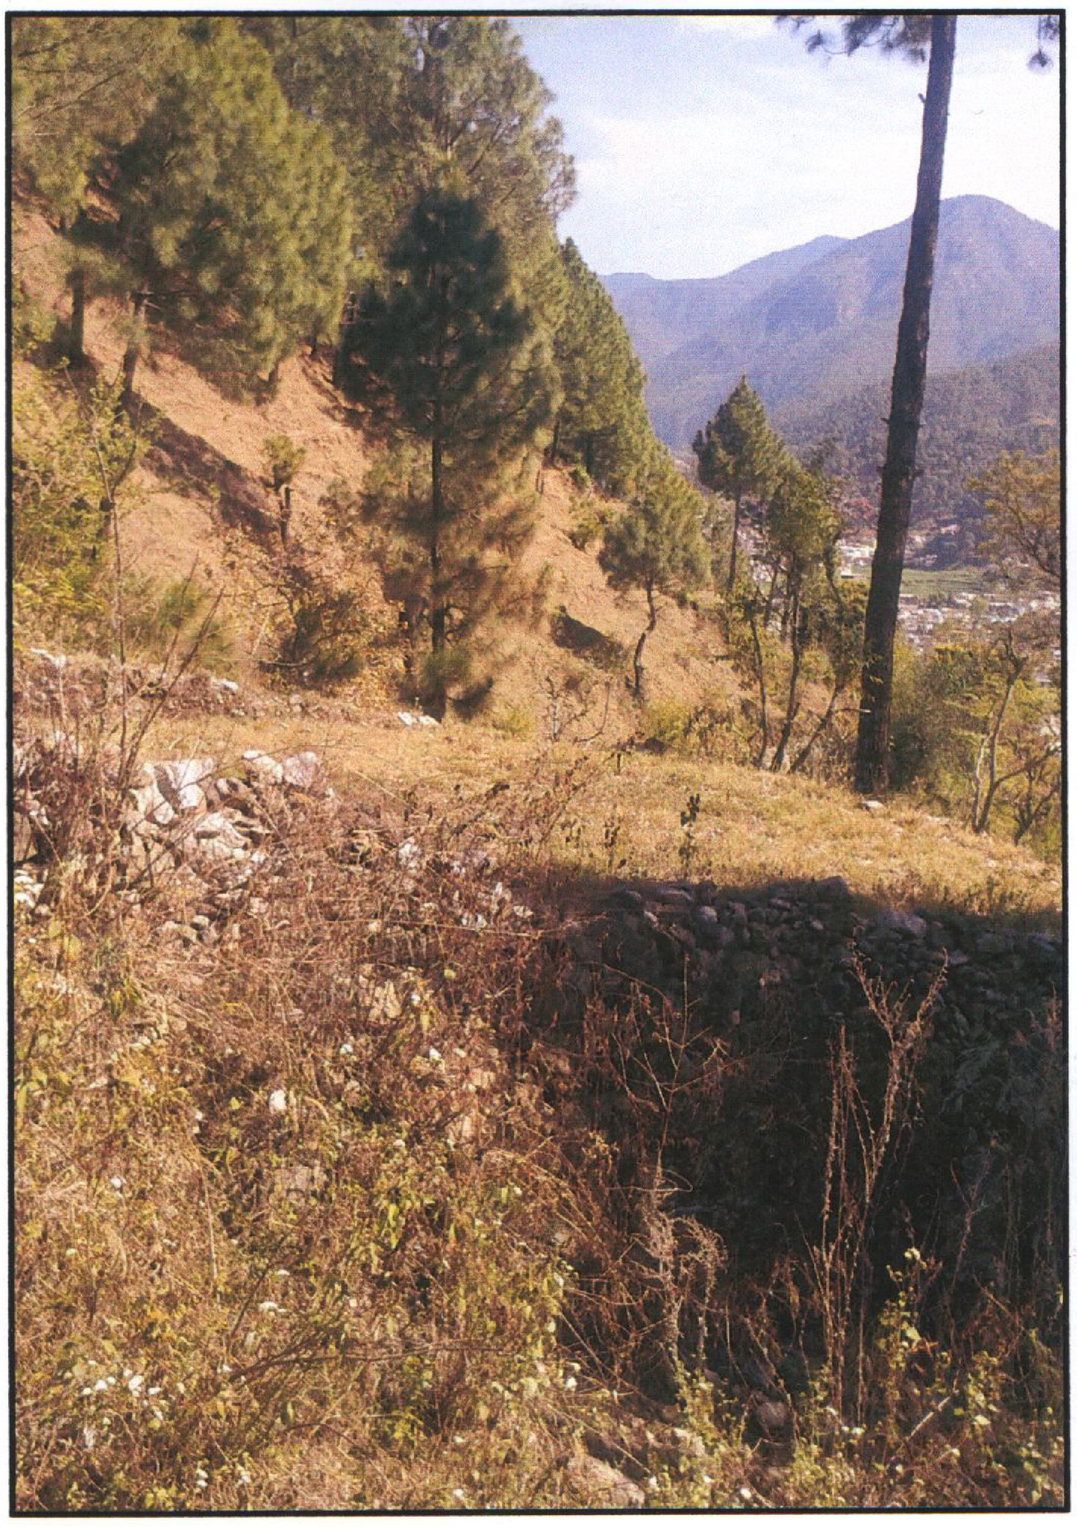

Dumping zone :— 01

सहायक अभियन्ता
प्रा. ख. लो. नि. वि.
उत्तरकाशी

अधिशासी अभियन्ता
आदिवासी लोकनिर्माण
प्रा. ख. लो. नि. वि.
उत्तरकाशी

डिजिटल मैप – जनपद उत्तरकाशी के अन्तर्गत ज्ञानसू – साल्ड मोटर मार्ग से ज्ञानसू उपली बस्ती मोटर मार्ग के निर्माण हेतु

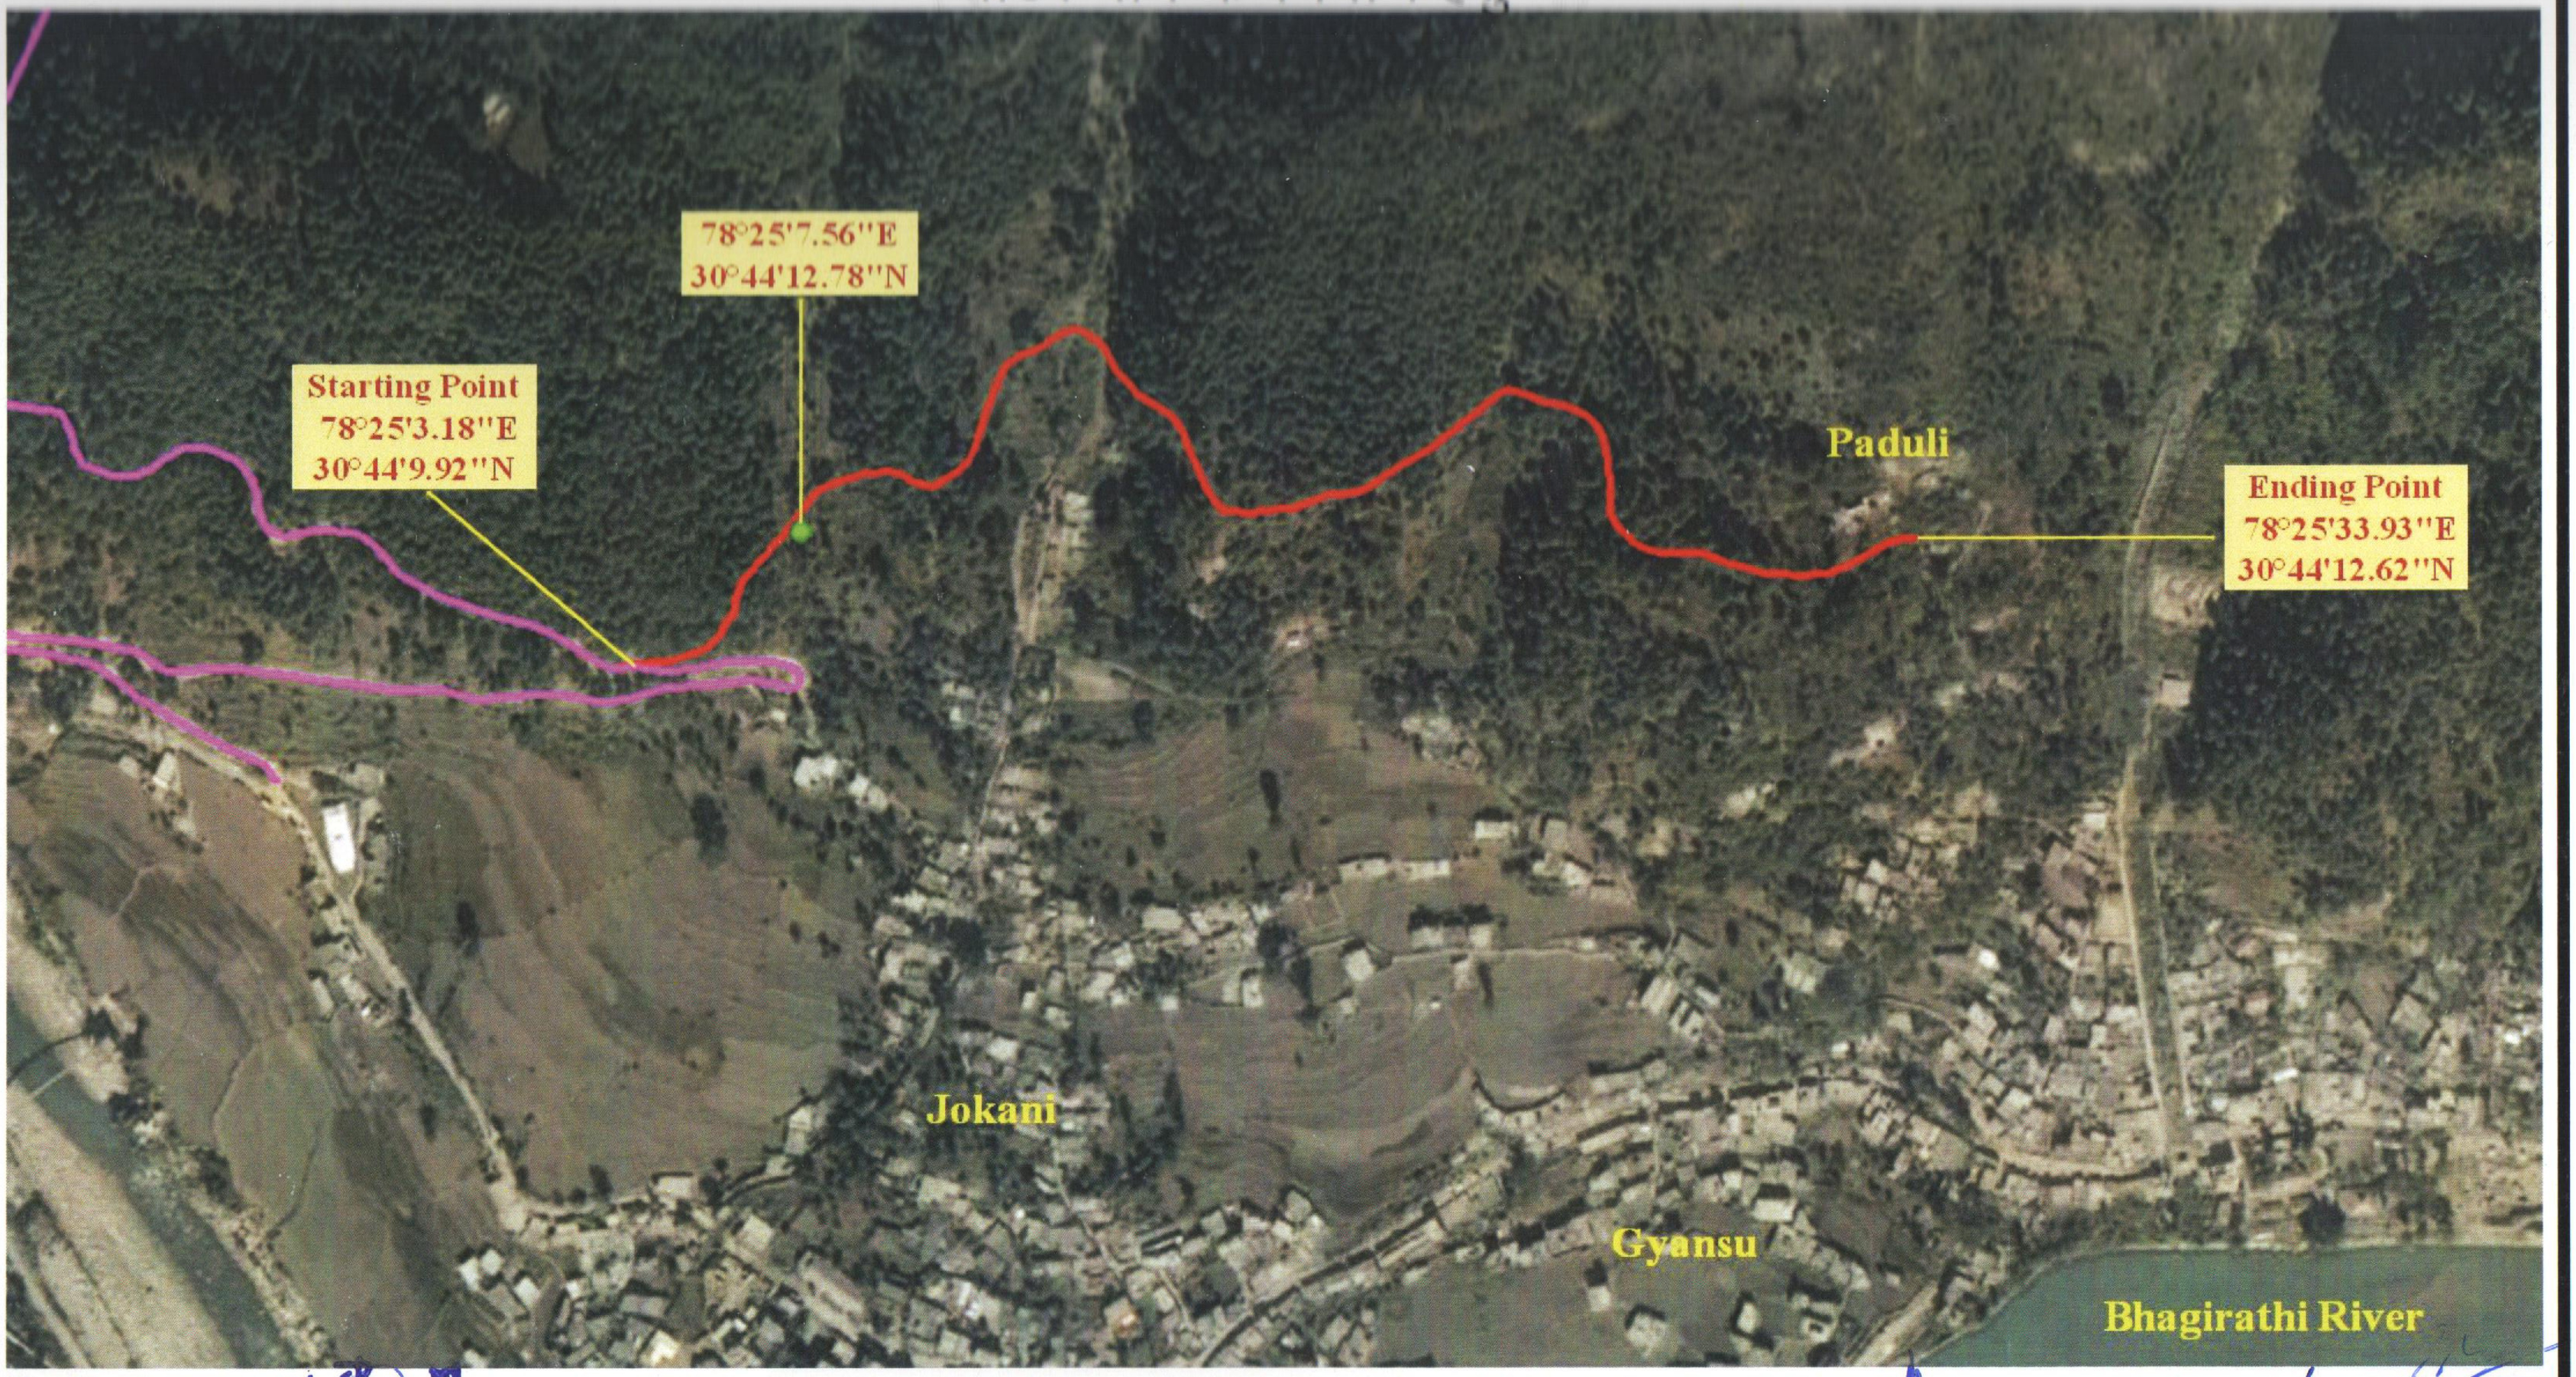

Legend

- Muck Disposal
- Proposed Road
- Existing Road

CHECKED

Forest Man
Uttarkashi Forest Division

वन क्षेत्राधिकारी

उप जिलाधिकारी
चटवाड़ी उत्तरकाशी

अधिशासी अभियन्ता
प्रान्तीय खण्ड लो0 नि0 वि0
उत्तरकाशी

मक डिस्पोजल प्लान

कार्य का नाम :–राज्य योजना के अर्न्तगत ज्ञानसू साल्ड मोटर मार्ग से उपला बस्ती ज्ञानसू तक मोटर मार्ग का निर्माण कार्य (लम्बाई 1.25 किमी) हेतु वनभूमि/सिविल सोयम भूमि हस्तान्तरण प्रस्ताव 0.576 हे0।

मक डिस्पोजल बार चार्ट

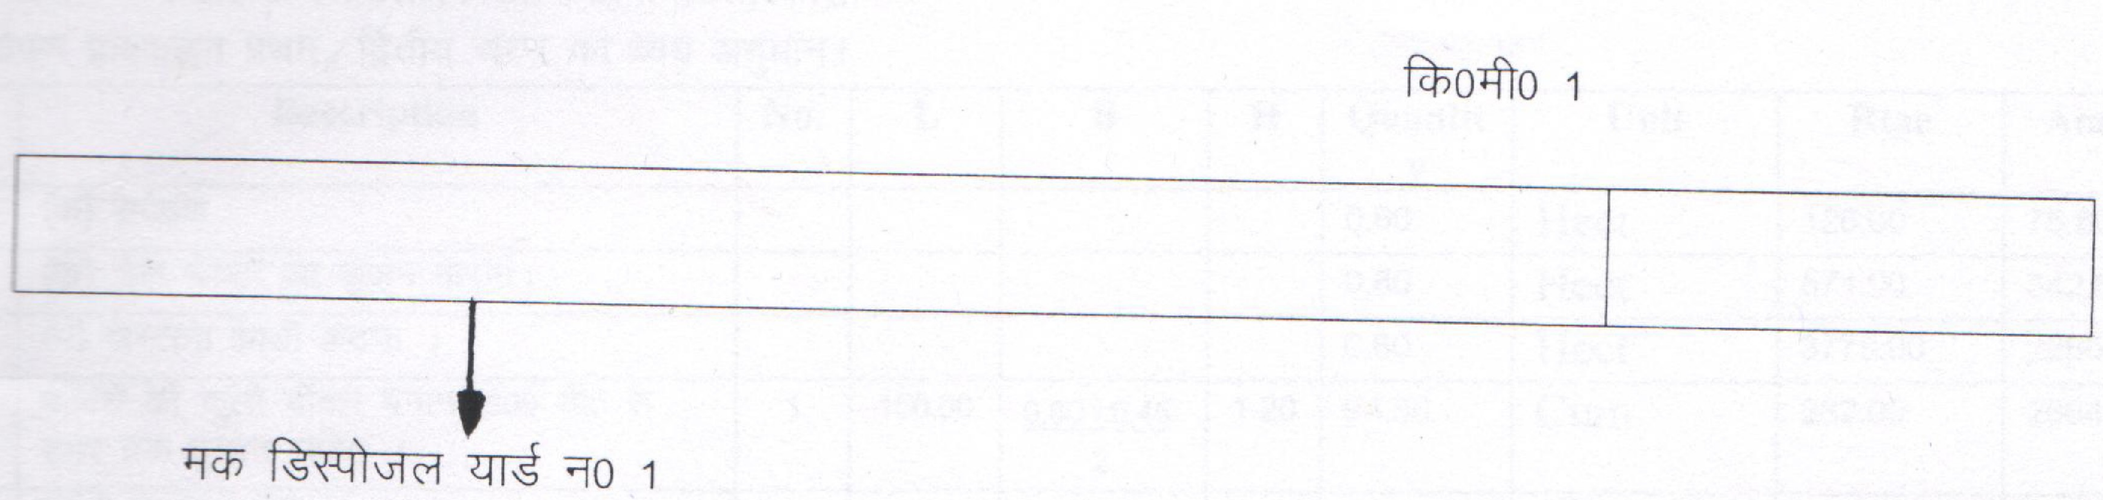

मार्ग निर्माण कार्य से उत्पादित मलवे को चिन्हित किये गये स्थान पर डम्पिंग किया जायेगा।

कनिष्ठ अभियन्ता प्रा0खण्ड,लो0नि0वि0, उत्तरकाशी	सहायक अभियन्ता प्रा0खण्ड,लो0नि0वि0, उत्तरकाशी	अधिशासी अभियन्ता प्रा0खण्ड,लो0नि0वि0, उत्तरकाशी