

प्रमाण पत्र


प्रमाणित किया जाता है, कि जनपद देहरादून के विकास खण्ड—विकासनगर के अन्तर्गत ग्राम पपड़ियान, तौलीभूड लांघा, ग्राम पष्ठा का लोअर पीपलसार एवं अपर रूद्रपुर ग्रामों की स्प्रिंकलर आधारित निर्माणाधीन लिफ्ट सिंचाई योजना की आरक्षित वन क्षेत्र में बिछाई जानी वाली मुख्य डिलेवरी पाईप लाईन का व्यास 5" डाया एवं 14" डाया का है।

3/11/11
AME


Assistant Engineer
Tubewell Sub Division-IV
Dakpathar


अधिसूची अभियन्ता
बलकूप खण्ड
देहरादून

Name of Project :- Sprinkler based lift irrigation scheme for village Papdiyan, Tauli, Bhoor, Langha, Lower Peepalsar of village PASTHA and Upper Rudrapur of block Vikasnagar, Distt Dehradun.

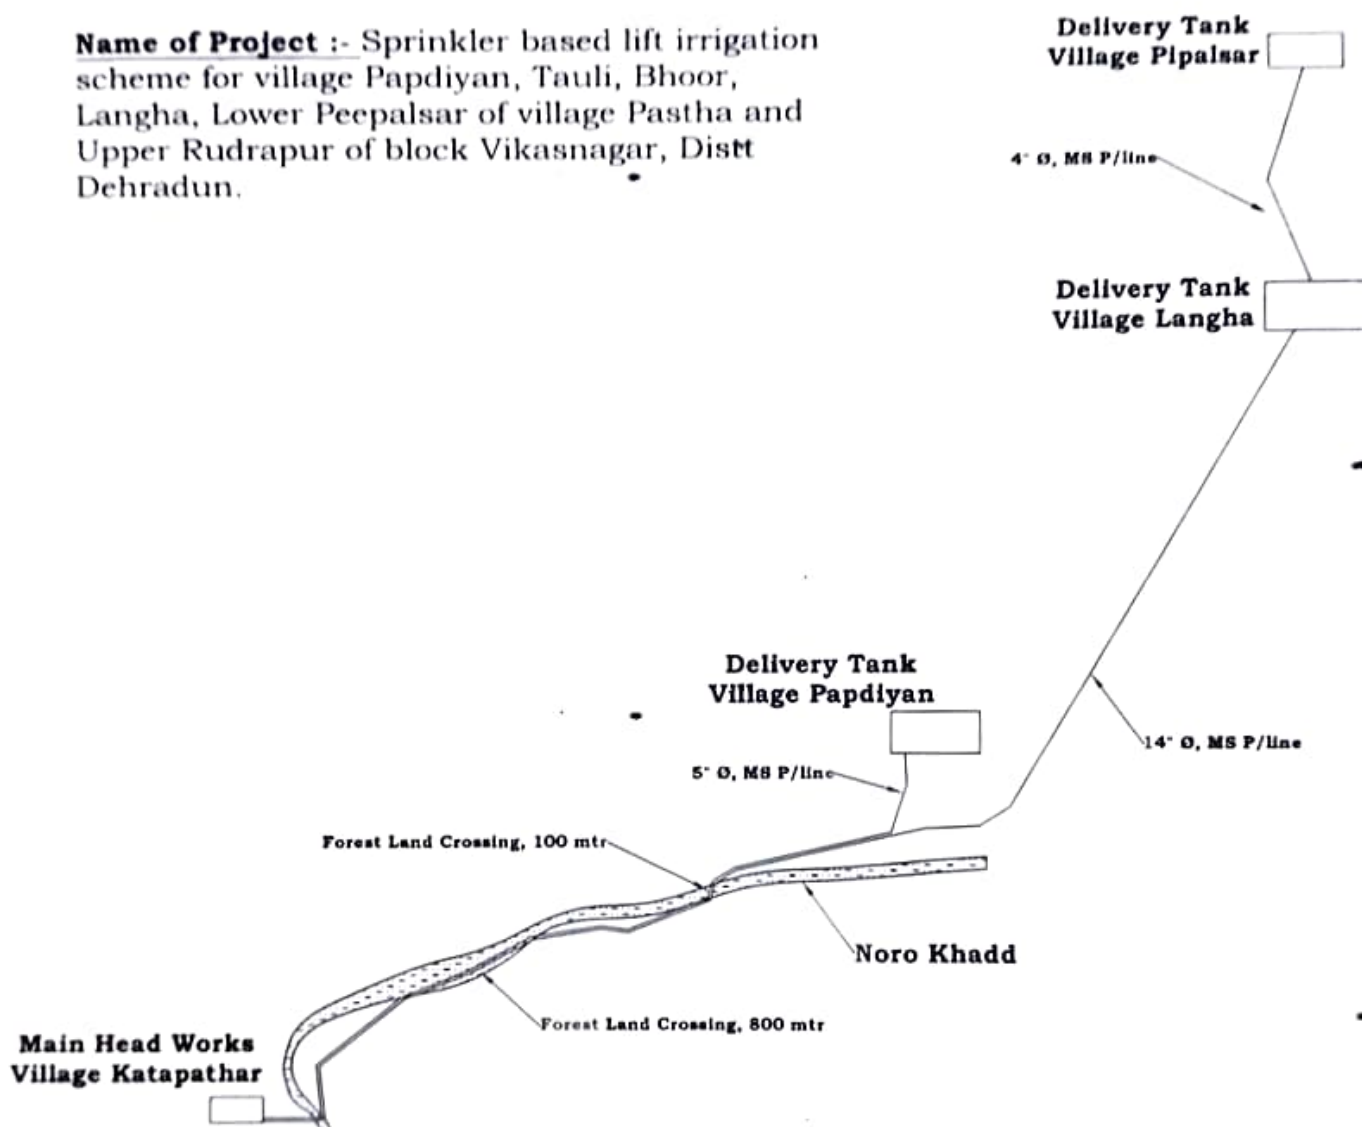


Line Diagram of Rising Main

[Signature]
AAE
TWD Dehradun

[Signature]
Assistant Engineer
Tubewell & Irrigation Division-IV
TWD Dehradun

[Signature]
अधिसूचना अभियन्ता
बालकृष्ण सिंह, देहरादून
TWD Dehradun

डिजिटल मैप:-विकासखंड विकासनगर के अंतर्गत कटापत्थर नहर से ग्राम पण्डिया, तोलीमूड़, लांघा, पछा का लोवर पीपलसार एवं अपर रुद्रपुर ग्रामों की लिफ्ट सिंचाई योजना हेतु

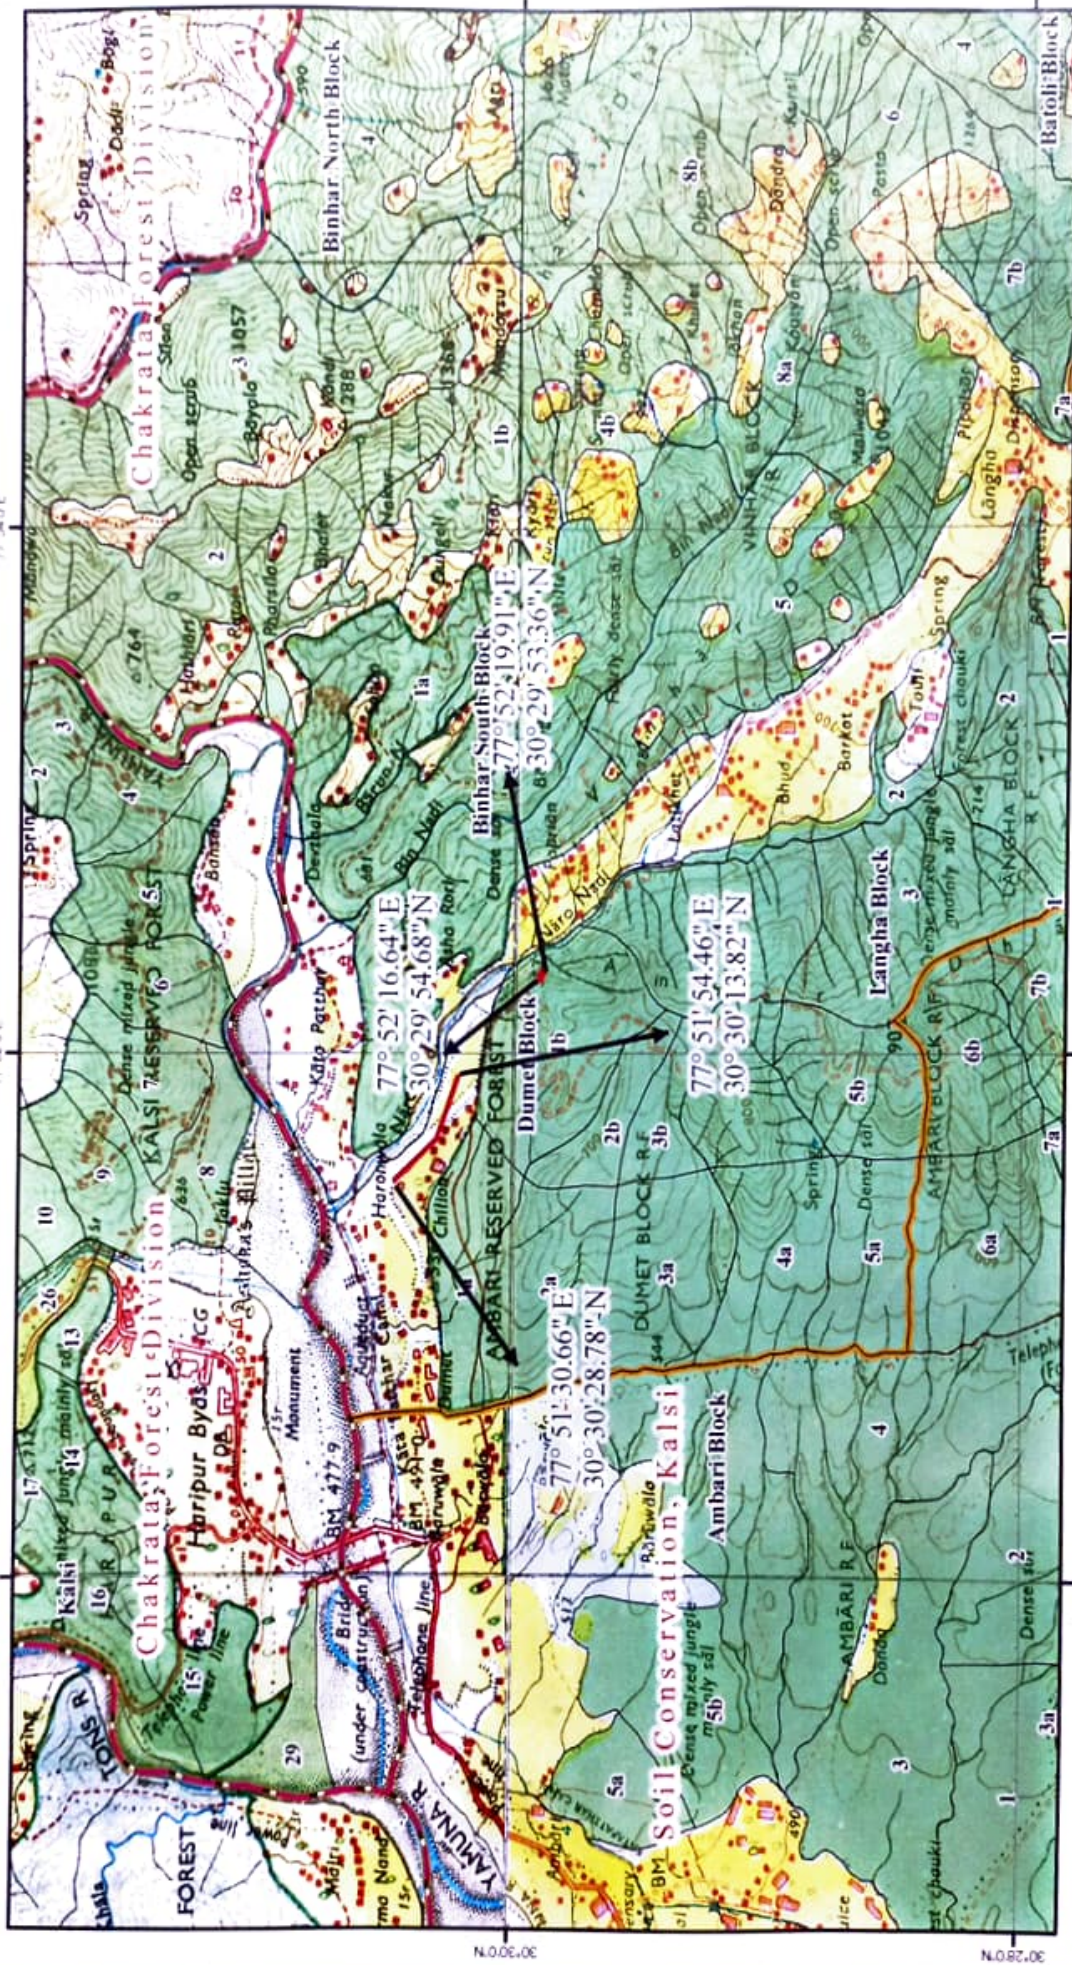

Legend

- Proposed Site
- Reserve Forest Area
- Reserve Forest Boundary
- Forest Division Boundary


प्रधानी वन विभाग
लोहा रेंज
कालसी मूठसो वन प्रभाग

Asstt. Engineer
Division-IV
Dahmatar

अधिकारी अभिलेख
मल्लक झाड़, देहरादून
Prepared by: HGC, PCCF Office, Dehradun

प्रमानीय वनाधिकारी
कालसी मूठसो वन प्रभाग,
कालसी।

जियोरेफरेन्स मैप:- विकासखंड विकासनगर के अंतर्गत कटापत्थर नहर से ग्राम पपडिया, तौलीभूड, लांधा, पण्डा का लावर पीपलसार एवं अपर रुद्रपुर ग्रामों की लिफ्ट सिंचाई योजना हेतु

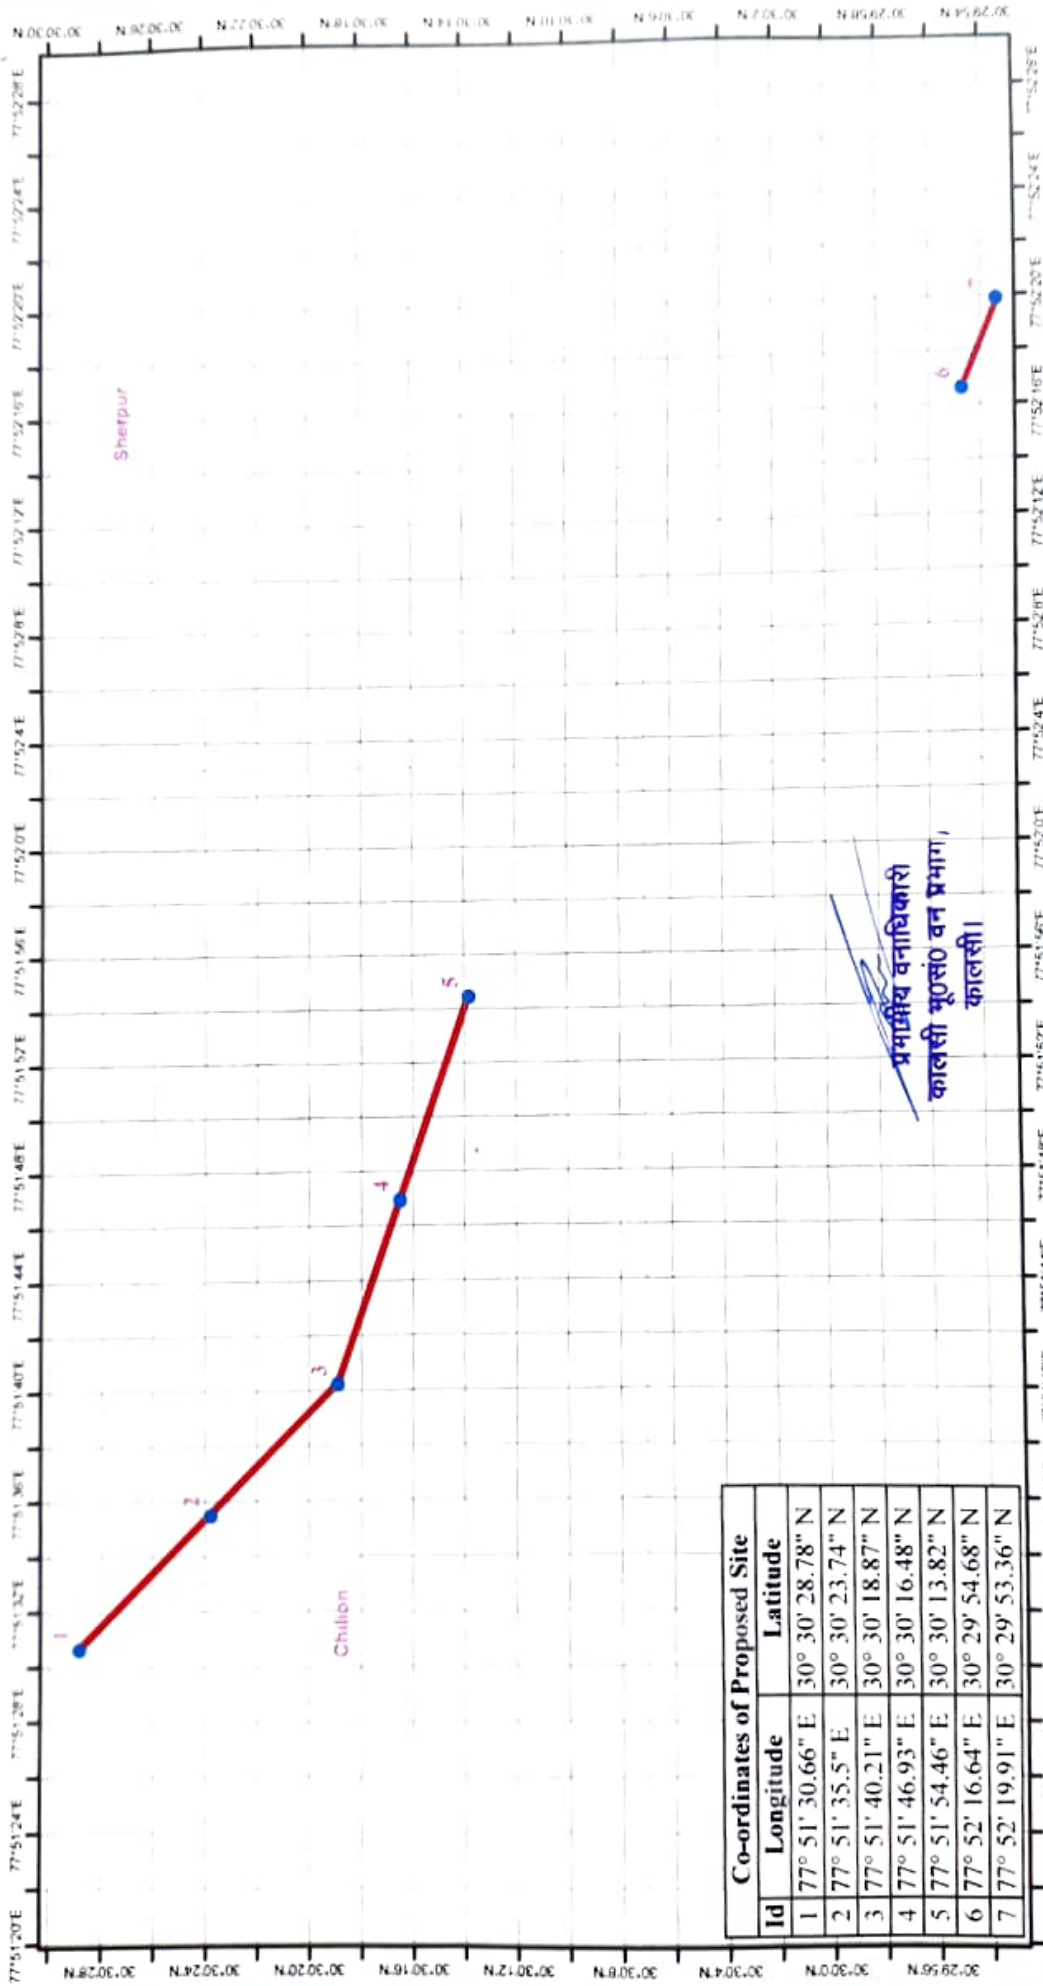

Co-ordinates of Proposed Site		
Id	Longitude	Latitude
1	77° 51' 30.66" E	30° 30' 28.78" N
2	77° 51' 35.5" E	30° 30' 23.74" N
3	77° 51' 40.21" E	30° 30' 18.87" N
4	77° 51' 46.93" E	30° 30' 16.48" N
5	77° 51' 54.46" E	30° 30' 13.82" N
6	77° 52' 16.64" E	30° 29' 54.68" N
7	77° 52' 19.91" E	30° 29' 53.36" N

Legend

- GPS Location
- Proposed Site

Assistant Engineer
Tubewell Sub Division-IV
Dakpathar

अधिकारी अभियंता
बलरूप खण्ड, देहरादून

प्रमर्शिय वनाधिकारी
कालसी मूंसो वन प्रभाग, कालसी।

प्रमर्शिय वनाधिकारी
कालसी मूंसो वन प्रभाग

अधिकारी अभियंता
बलरूप खण्ड, देहरादून

Prepared by: H.G.C. P.C.F. Office, Dehradun

**परिशिष्ट
(देखिये नियम-6)**

राज्य सरकारों तथा अन्य प्राधिकारियों द्वारा प्रस्तावों की
धारा-2 के अन्तर्गत पूर्व अनुमति लेने का फार्म

भाग-1

(प्रयोक्ता एजेन्सी द्वारा भरे जाने के लिए)

परियोजना का विवरण :- जनपद देहरादून के विकासखण्ड विकासनगर के अन्तर्गत ग्राम पपडियान, तौलीभूड, लांघा, ग्राम पष्ठा के लोअर पीपलसार एवं अपर रुद्रपुर ग्रामों की स्प्रिंकलर आधारित लिफ्ट सिंचाई योजना।

- 1 क) अपेक्षित वन भूमि के लिए प्रस्ताव/परियोजना/स्कीम का संक्षिप्त विवरण।
 ख) 1:50,000 स्केल मैप पर वन भूमि और उसके आस-पास के वनों की सीमाओं को दर्शाने वाला मैप।
 ग) परियोजना की लागत :- 1611.88 लाख
 घ) वन क्षेत्र में परियोजना स्थापित करने का औचित्य :- योजना की डिलेवरी पाईप लाईन नरो खड्ड से क्रॉस होगी।
 ङ) लागत लाभ विश्लेषण (संलग्न किये जाने के लिए) :- लागू नहीं।
 च) रोजगार जिनके पैदा होने की संभावना है :- 200 मानव दिवस
2. कुल अपेक्षित भूमि का उद्देश्यवार विवरण :
 :- डिलेवरी पाईप लाईन बिछाये जाने हेतु कुल 0.85 है० भूमि की आवश्यकता है, जिसमें से 0.18 है० आरक्षित वन भूमि है तथा शेष 0.67 है० नाप भूमि है।
3. परियोजना के कारण लोगों को हटाने का विवरण, यदि कोई है
 क) परिवारों की संख्या :-
 ख) अनुसूचित जाति/जनजाति के परिवारों की संख्या :-
 ग) पुर्नवास योजना (संलग्न किये जाने के लिए) :-

भाग- 11

(सम्बन्धित जग वन संरक्षण द्वारा भूमा जना है)

प्रस्ताव की राज्य क्रम सख्या

7. परियोजना /स्कीम का स्थान
- राज्य का शासित क्षेत्र - उत्तराखण्ड
 - जिला - देहरादून
 - वन प्रभाग - कालसी भू0स0 वन प्रभाग कालसी
 - वनेतर प्रयोग के लिए प्रस्तावित वन भूमि का क्षेत्रफल (हेक्टेयर में) - आरक्षित वन भूमि 0.18 हे0
 - वन की कानूनी स्थिति - आरक्षित वन भूमि
 - हरियाली का घनत्व - 0.50
 - प्रजातिवार (वैज्ञानिक नाम) और परिधि श्रेणीवार वृक्षों की परिगणना (संलग्न की जाए)। सिंचाई/जलीय परियोजनाओं के सम्बन्ध में एफ0आर0एल0 - 8 मी0 पर परिगणना भी संलग्न किए जाए - कोई वृक्ष नहीं काटा जाएगा।
 - भूक्षरण के लिए वन क्षेत्र की संवेदनशीलता पर संक्षिप्त टिप्पणी। - भू-क्षरण की संभावना नहीं है।
 - वनेतर प्रयोग के लिए प्रस्तावित स्थल की वन की सीमा से अनुमानित दूरी। - प्रस्तावित स्थल आरक्षित वन क्षेत्र के अन्तर्गत है।
 - क्या फार्म राष्ट्रीय उद्यान, वन्य जीव अभ्यारण्य जैवमैण्डल रिजर्व, बाघ रिजर्व, हाथी कारीडोर आदि का भाग है (यदि हां, क्षेत्र का ब्यौरा और प्रमुख वन्य जीव वार्डन की टिप्पणीयां अनुबन्धित की जाए) - नहीं।
 - क्या क्षेत्र में वनस्पति और प्राणिजात की दुर्लभ/संकटापन्न/विशिष्ट प्रजातियां पाई जाती है यदि हां/तो तत्सम्बन्धी ब्यौरा दें। - नहीं।
 - क्या कोई सुरक्षित पुरातत्वीय/पारम्परिक स्थल/रक्षा प्रतिष्ठान और कोई अन्य महत्वपूर्ण स्मारक क्षेत्र में स्थित है, यदि हां तो तत्सम्बन्धी ब्यौरा सक्षम प्राधिकरण से अनापत्ति प्रमाण-पत्र के साथ यदि अपेक्षित हो, - नहीं।
8. प्रयोक्ता एजेन्सी द्वारा भाग-1 कालम 2 में प्रस्तावित वन भूमि आवश्यकता परियोजना के लिए अपरिहार्य और न्यूनतम है। यदि नहीं, तो जांचे गए विकल्पों के ब्यौरे के साथ मदवार संस्तुत क्षेत्र क्या है। - यह न्यूनतम भूमि है।
9. क्या अधिनियम के उल्लंघन में कोई कार्य किया गया है (हां/नहीं) यदि हां, तो कार्य की अवधि, दोषी अधिकारियों पर की गयी कार्यवाही सहित कार्य का ब्यौरा दें तथा उल्लंघन सम्बन्धी कार्य अभी भी चह रहे है। - नहीं।
10. प्रतिपूरक वनीकरण स्कीम का ब्यौरा :-
- प्रतिपूरक वनीकरण के लिए अभिनिर्धारित वनेतर क्षेत्र/अवक्रमित वन क्षेत्र, आस-पास के वन क्षेत्र से इसकी दूरी, भू-खण्डों की संख्या, प्रत्येक भू-खण्डों की संख्या, प्रत्येक भू-खण्ड का आकार। - प्रस्तावित लिफ्ट सिंचाई योजना की डिलेवरी पाईप लाईन द्वारा कोई भी वृक्षों का पातन नहीं किया जा रहा है क्योंकि प्रस्तावित डिलेवरी पाईप लाईन नरो गड्ड के बाये किनारे दिछाकर आगे पुल के नीचे से क्रॉस होगी। अतः क्षतिपूरक वृक्षारोपण का प्राविधान नहीं किया गया है।

प्रेषक

अधिशाली अभियन्ता
नलकूप खण्ड, देहरादून
जी०एम०एस० रोड, महाराजीबाग, देहरादून।

सेवा में

प्रभागीय वन अधिकारी
कालसी भूमि संरक्षण, वन प्रभाग, कालसी, देहरादून।

पत्रांक:- /न०ख०दे०/कटापत्थर लिफ्ट सिंचाई योजना/

दिनांक 11/7/2022

विषय:- जनपद देहरादून के विकासखण्ड विकासनगर के अन्तर्गत ग्राम पपड़ियान, तौलीगूड़, लांधा ग्राम पञ्चा के लोअर पीपलसार एवं अपर रुद्रपुर ग्रामों की रिप्रिकलर आधारित लिफ्ट सिंचाई योजना के निर्माण हेतु 0.18 है० वनभूमि के प्रत्यावर्तन के सम्बन्ध में।

सन्दर्भ:- कार्यालय अपर प्रमुख वन संरक्षक एवं नोडल अधिकारी वन संरक्षण, इन्दिरानगर फॉरेस्ट कॉलोनी, उत्तराखण्ड, देहरादून के पत्रांक 2369/F.P./UK/IRRIG/54975/2022, दिनांक 23/June/2022।

महोदय,

कृपया उक्त विषयक कार्यालय अपर प्रमुख वन संरक्षक एवं नोडल अधिकारी वन संरक्षण, इन्दिरानगर फॉरेस्ट कॉलोनी, देहरादून, उत्तराखण्ड के सन्दर्भित पत्र का अवलोकन करने की कृपा करें, जो वन संरक्षक शिवालिक वृत्त, उत्तराखण्ड, देहरादून को सम्बोधित है एवं प्रतिलिपि इस कार्यालय को पृष्ठांकित है, के सम्बन्ध में अवगत कराना है कि इस कार्यालय द्वारा उक्त योजना के निर्माण में मुख्य डिलीवरी पाईप लाईन बिछाने हेतु 0.18 हैक्टेयर वनभूमि का प्रत्यावर्तन प्रस्ताव तैयार कर आपके कार्यालय द्वारा अग्रसारित कर, वन संरक्षक शिवालिक वृत्त, उत्तराखण्ड के कार्यालय के माध्यम से प्रस्ताव स्वीकृति हेतु कार्यालय प्रमुख वन संरक्षक एवं नोडल अधिकारी वन संरक्षण, इन्दिरानगर को प्रेषित किया गया। कार्यालय अपर प्रमुख वन संरक्षण महोदय द्वारा वनभूमि हस्तान्तरण में की कुछ त्रुटियां पाई गई हैं, जिनका निराकरण बिन्दुवार निम्न प्रकार से है:-

बिन्दु सं०-1- पृष्ठ संख्या अंकित करते हुये विषय सूची संलग्न कर दी गई है।

बिन्दु सं०-2- प्रस्ताव में संलग्न प्रपत्र भाग-01 को बिन्दु सं० 1(क) पर सूचना भर दी गई है।

बिन्दु सं०-3- भारत सरकार द्वारा निर्धारित प्रपत्र भाग-02 में हरियाली का घनत्व अंकित कर दिया गया है।

बिन्दु सं०-4- प्रस्तावित परियोजना को सभी मानचित्रों में यथास्थान दर्शाया गया है।

बिन्दु सं०-5- वन अधिकार अधिनियम 2006 से सम्बन्धित पत्रों को पृष्ठ संख्या के अनुसार सूची में उल्लेख कर दिया गया है।

बिन्दु सं०-6- अन्य कोई वैकल्पिक भूमि उपलब्ध न होने सम्बन्धी प्रमाण पत्र में सम्बन्धित जिलाधिकारी महोदय के हस्ताक्षर कर दिये गये हैं।

बिन्दु सं०-7- बिछाई जाने वाली पाईप लाईन का व्यास सम्बन्धित प्रमाण पत्र संलग्न कर दिया गया है।

बिन्दु सं०-8- परियोजना का लेआउट प्लान संलग्न कर दिया गया है।

बिन्दु सं०-9- प्रस्ताव की एक अतिरिक्त प्रति संलग्न कर प्रेषित है।

बिन्दु सं०-10- Part II में Working plan से सम्बन्धित सूचना भर दी गई है। (बिन्दु सं०-05)

भवदीय

अधिशाली अभियन्ता
नलकूप खण्ड, देहरादून

पत्रांक:- 1325 /न०ख०दे०/कटापत्थर लिफ्ट सिंचाई योजना/तदिनांक।

प्रतिलिपि निम्नलिखित को सूचनार्थ एवं आवश्यक कार्यवाही हेतु प्रेषित :-

1. अपर प्रमुख वन संरक्षक एवं नोडल अधिकारी वन संरक्षण, इन्दिरानगर फॉरेस्ट कॉलोनी, उत्तराखण्ड, देहरादून।
2. श्री सत्ये सिंह, सहायक अभियन्ता चतुर्थ, नलकूप खण्ड, देहरादून को इस निर्देश के साथ प्रेषित है कि योजना के वन भूमि प्रस्ताव में त्रुटियों का समाधान करते हुये प्रस्ताव को कालसी भूमि संरक्षण, वन प्रभाग कालसी के माध्यम से अपर प्रमुख वन संरक्षक एवं नोडल अधिकारी, इन्दिरानगर फॉरेस्ट कॉलोनी, उत्तराखण्ड, देहरादून के कार्यालय में उपलब्ध कराने की कार्यवाही सुनिश्चित करें।

अधिशाली अभियन्ता
नलकूप खण्ड, देहरादून