


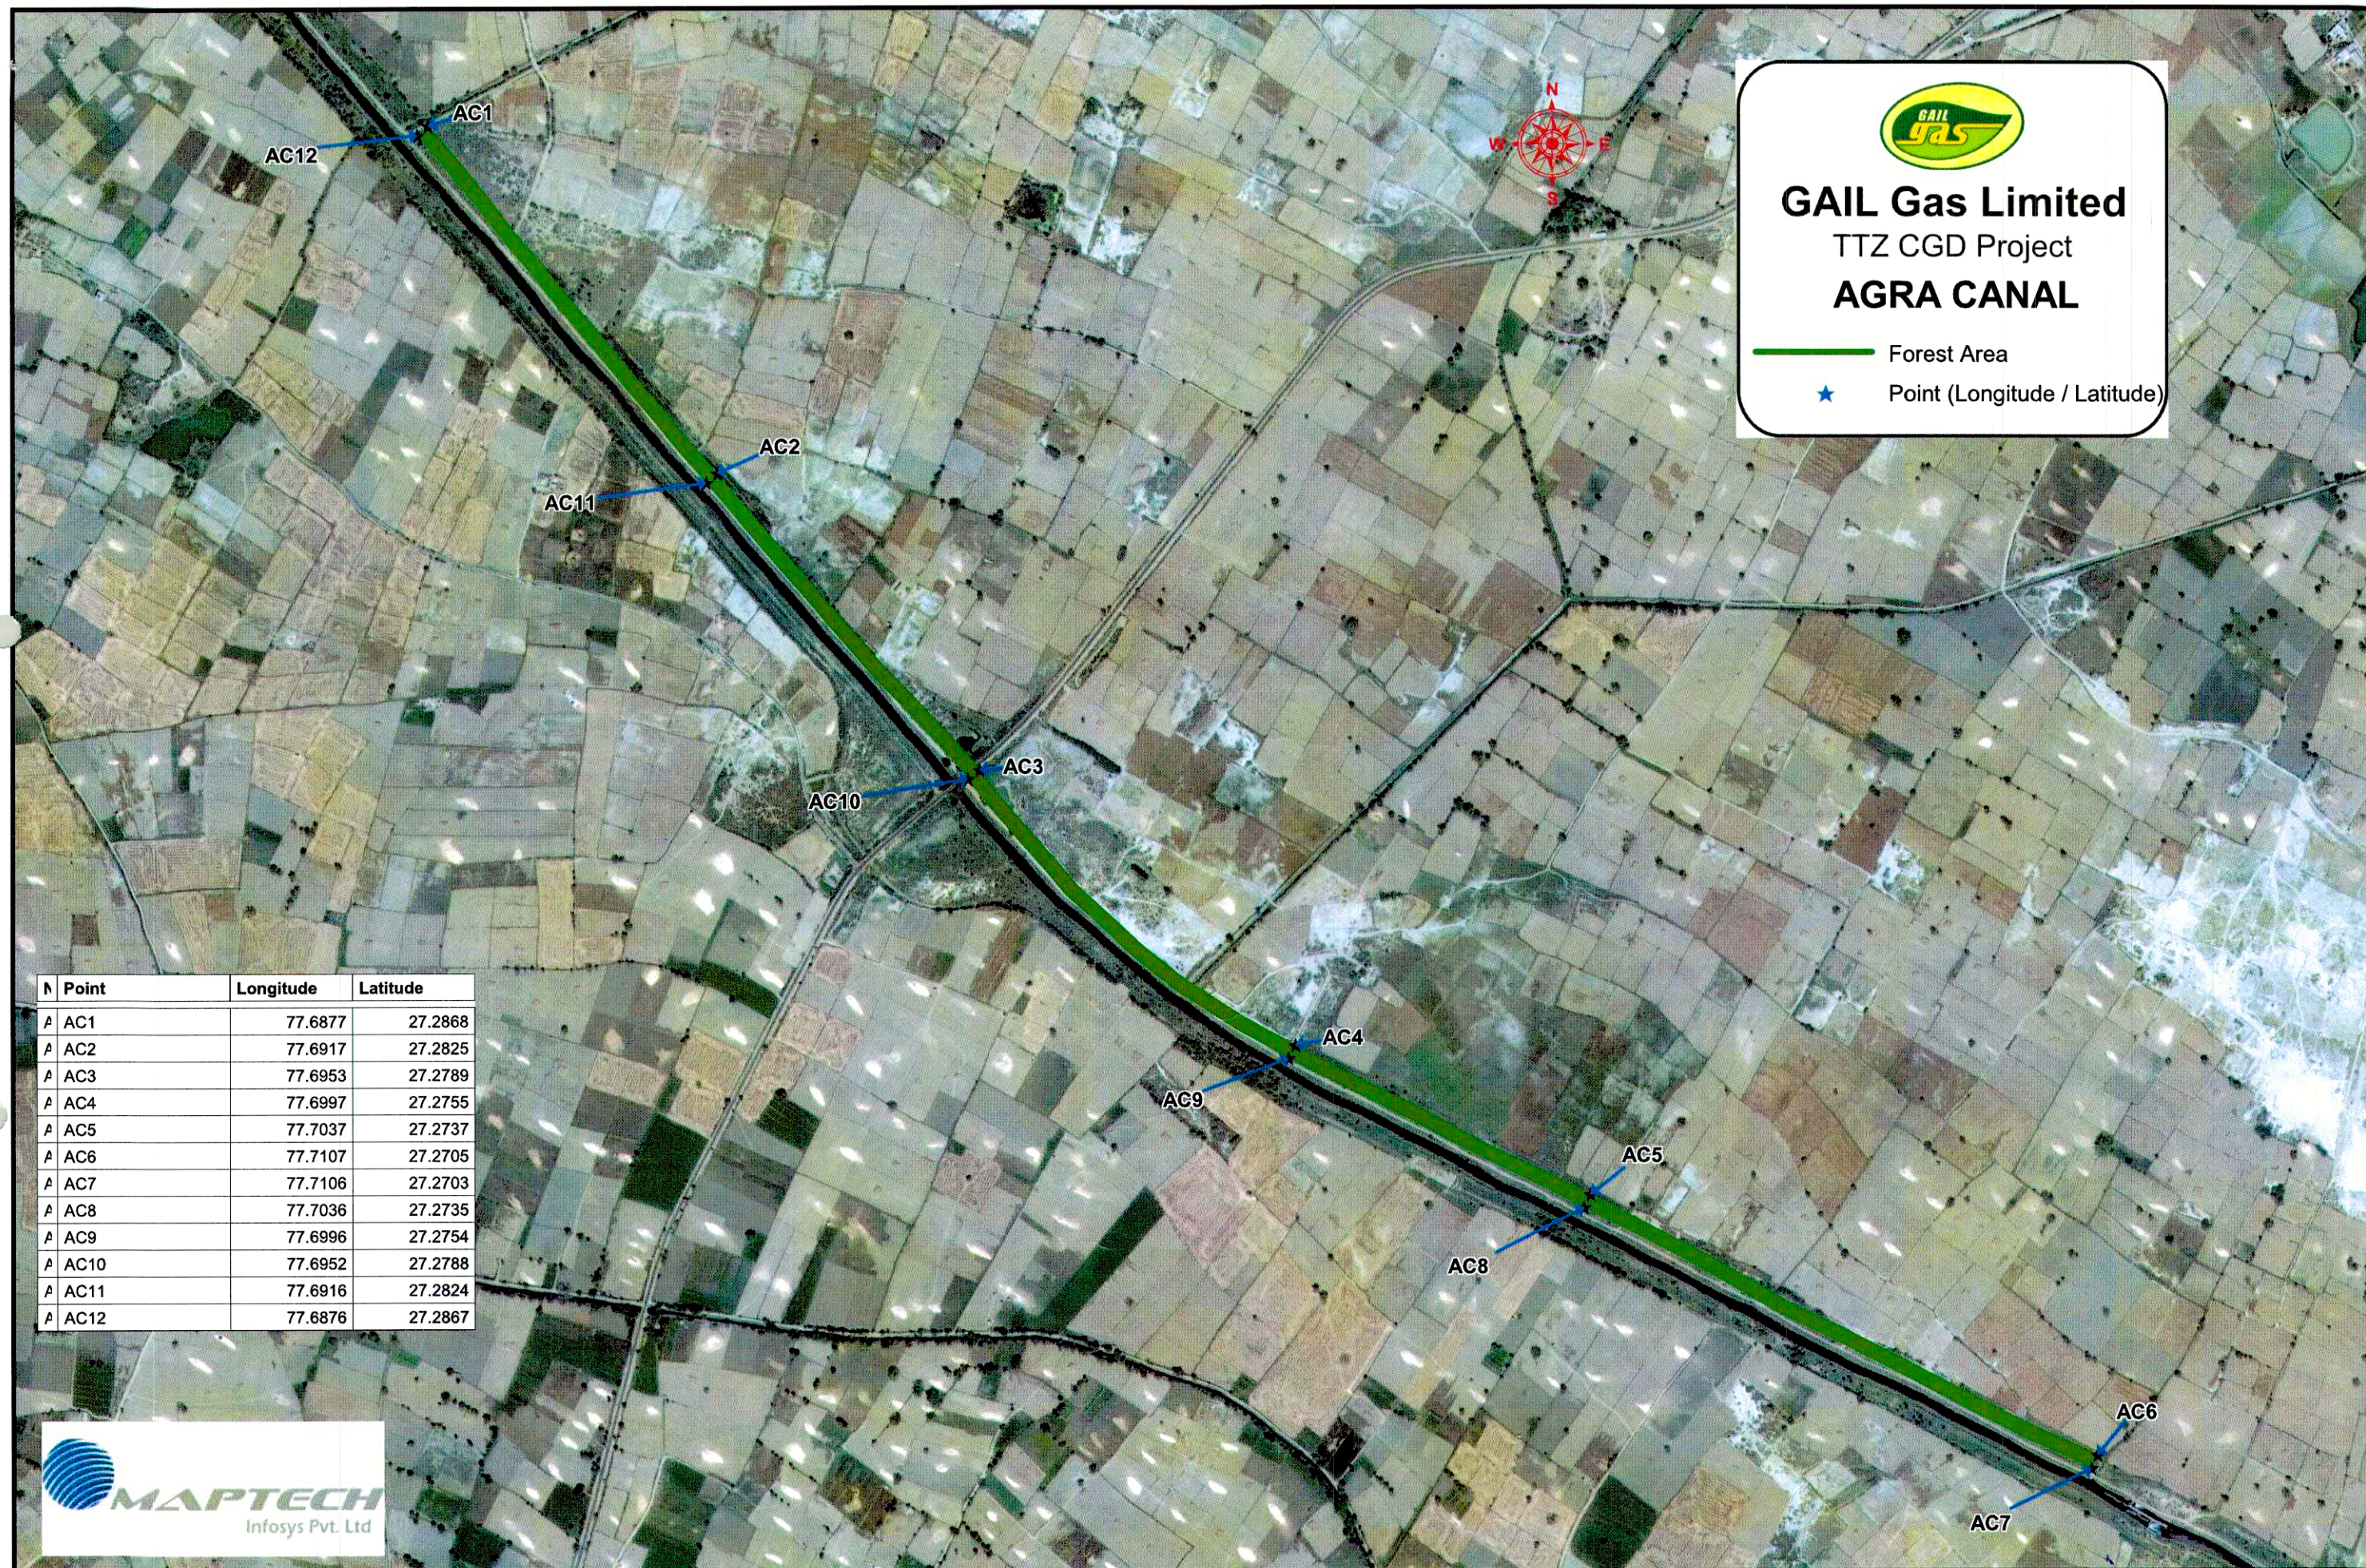

SCALE : 1 Cm = 80 meter

एस. पी. सिंह. / S.P. SINGH
प्रिय प्रबंधक (परियोजना) / Sr. Manager (Projects)
गैल गैस लिमिटेड / GAIL GAS LIMITED
पी - 35 एवं 36 जुबिली टॉवर, सेक्टर 1
35 & 36 Jubilee Tower, 14th Floor, Sector-1
नोएडा-201301 (उ.प्र.) / Noida - 201301 (U. P.)